





NÁZEV AKCE	V1381/1382/1398 - modernizace vedení	Č.STAVBY: 1020001721
		Č.OBJ: 4501240560
STAVEBNÍK	E.ON Distribuce, a.s., F.A. Gerstnera 2151/6, 370 01 Č. Budějovice	
STATUS/STUPEŇ	Dokumentace pro provádění stavby (DPS)	
ČÁST	D.2 Dokumentace technických a technologických zařízení	
ZHOT. DOKUMENTACE	Elektrovod a.s. – Slovenská republika, odštěpný závod, Čechova 395/59, 370 01 České Budějovice	
KONTAKTNÍ OSOBA	Ing. Josef Chaloupka, chalouka@elektrovod.eu	
ARCHIVNÍ ČÍSLO	EV 461-20-737 až 739	
ZOD. PROJEKTANT	Ing. Josef Chaloupka	DATUM: 12/2020
VYPRACOVAL	Ing. Josef Chaloupka	ČÍSLO VÝKRESU:
KONTRLOVAL	Ing. Vít Brůžek	D.2 b) - 09
MÍSTO STAVBY	V1381/82/98	KÓD LOKALITY:
SO/PS	SO 01.3	TAB-PLA-VES
MAJETKOVÁ TŘÍDA	CZD00002	ARCHIVNÍ ČÍSLO:
DRUH DOKUMENTU	Výkres	
NÁZEV DOKUMENTU	Rekonstrukce uzemnění	STRÁNKA / CELKEM:
		1 / 4

# Rekonstrukce uzemnění stožárů s blokovými základy



Připojení uzemnění k příložce

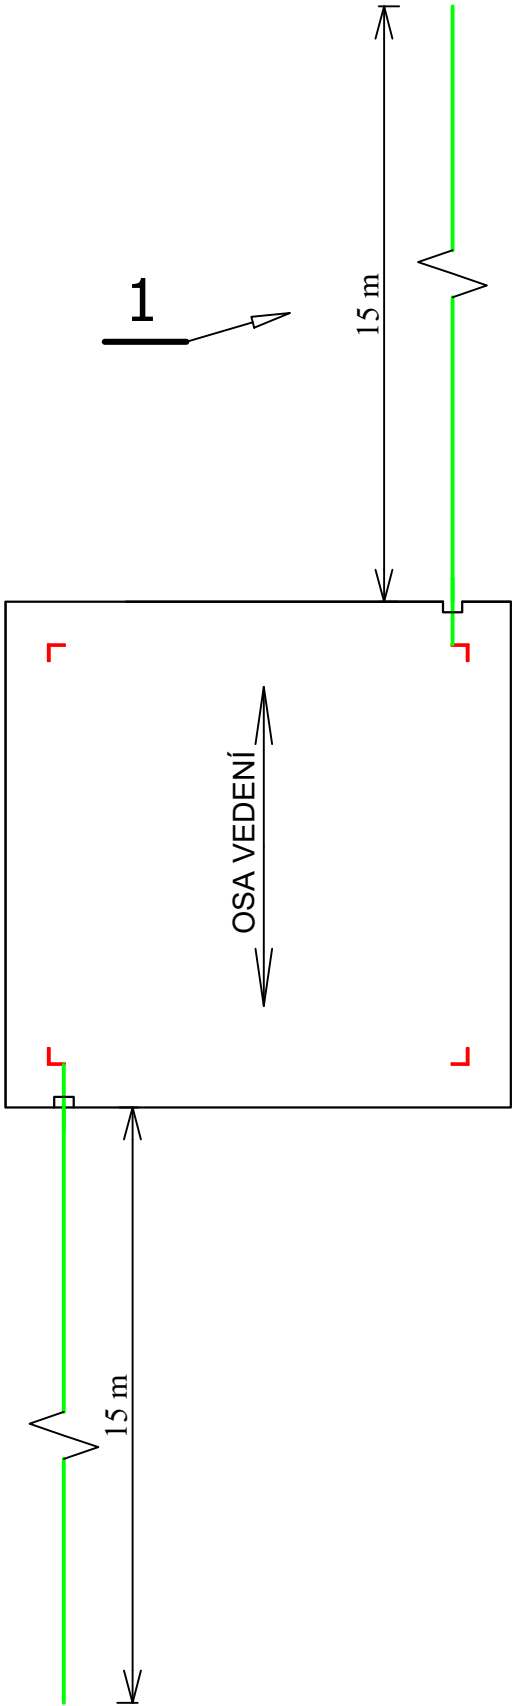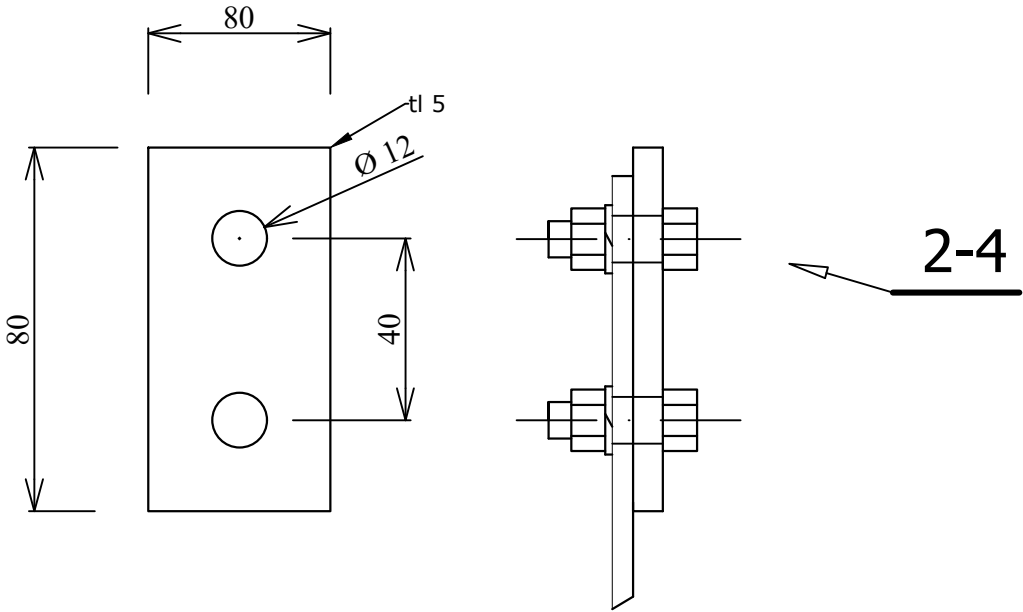

**Legenda :**


- Nový zemní pásek FeZn 30 x 4 mm
- Rohové úhelníky

**Poznámka :**

Zemní pásek musí být v hloubce 1 m pod terénem.  
Přechod zem. pásky ošetřit gumoasfaltem 20 cm nad i pod zem, do zhlaví provést svislou drážku pro ochranu pásku.  
Nadzemní část zem. pásku natřít barevnými žlutozelenými pruhy v délce cca 5 cm.  
Pásek musí být veden min. 5 cm nad betonovým zhlavím, pro umožnění měření zem. odporu, na povrchu základu bude vytvořena drážka pro pásek


		Investor: E.ON Distribuce, a.s., F.A.Gerstnera 2151/6, 370 49, Č.Budějovice		Číslo výkresu: EV 461-20-739
		Oprava uzemnění		Počet A3: 1
				Vyhotovil: Chj
V1381/82/98 - modernizace vedení				
pozice	Ks	Název materiálu	Typ	Poznámka
1.	36 m	Zemnicí pásek FeZn 30x4	133 511 373 971	platí pro dva zem. pásky
2.	4	Šroub pozinkovaný M 10x25	ČSN 02 1303.15	platí pro dva zem. pásky
3.	4	Podložka pružná pozinkovaná M10	ČSN 02 1740.15	platí pro dva zem. pásky
4.	4	Matice pozinkovaná M10	ČSN 02 1740.15	platí pro dva zem. pásky

Rekonstrukce uzemnění stožárů se stěnovými základy

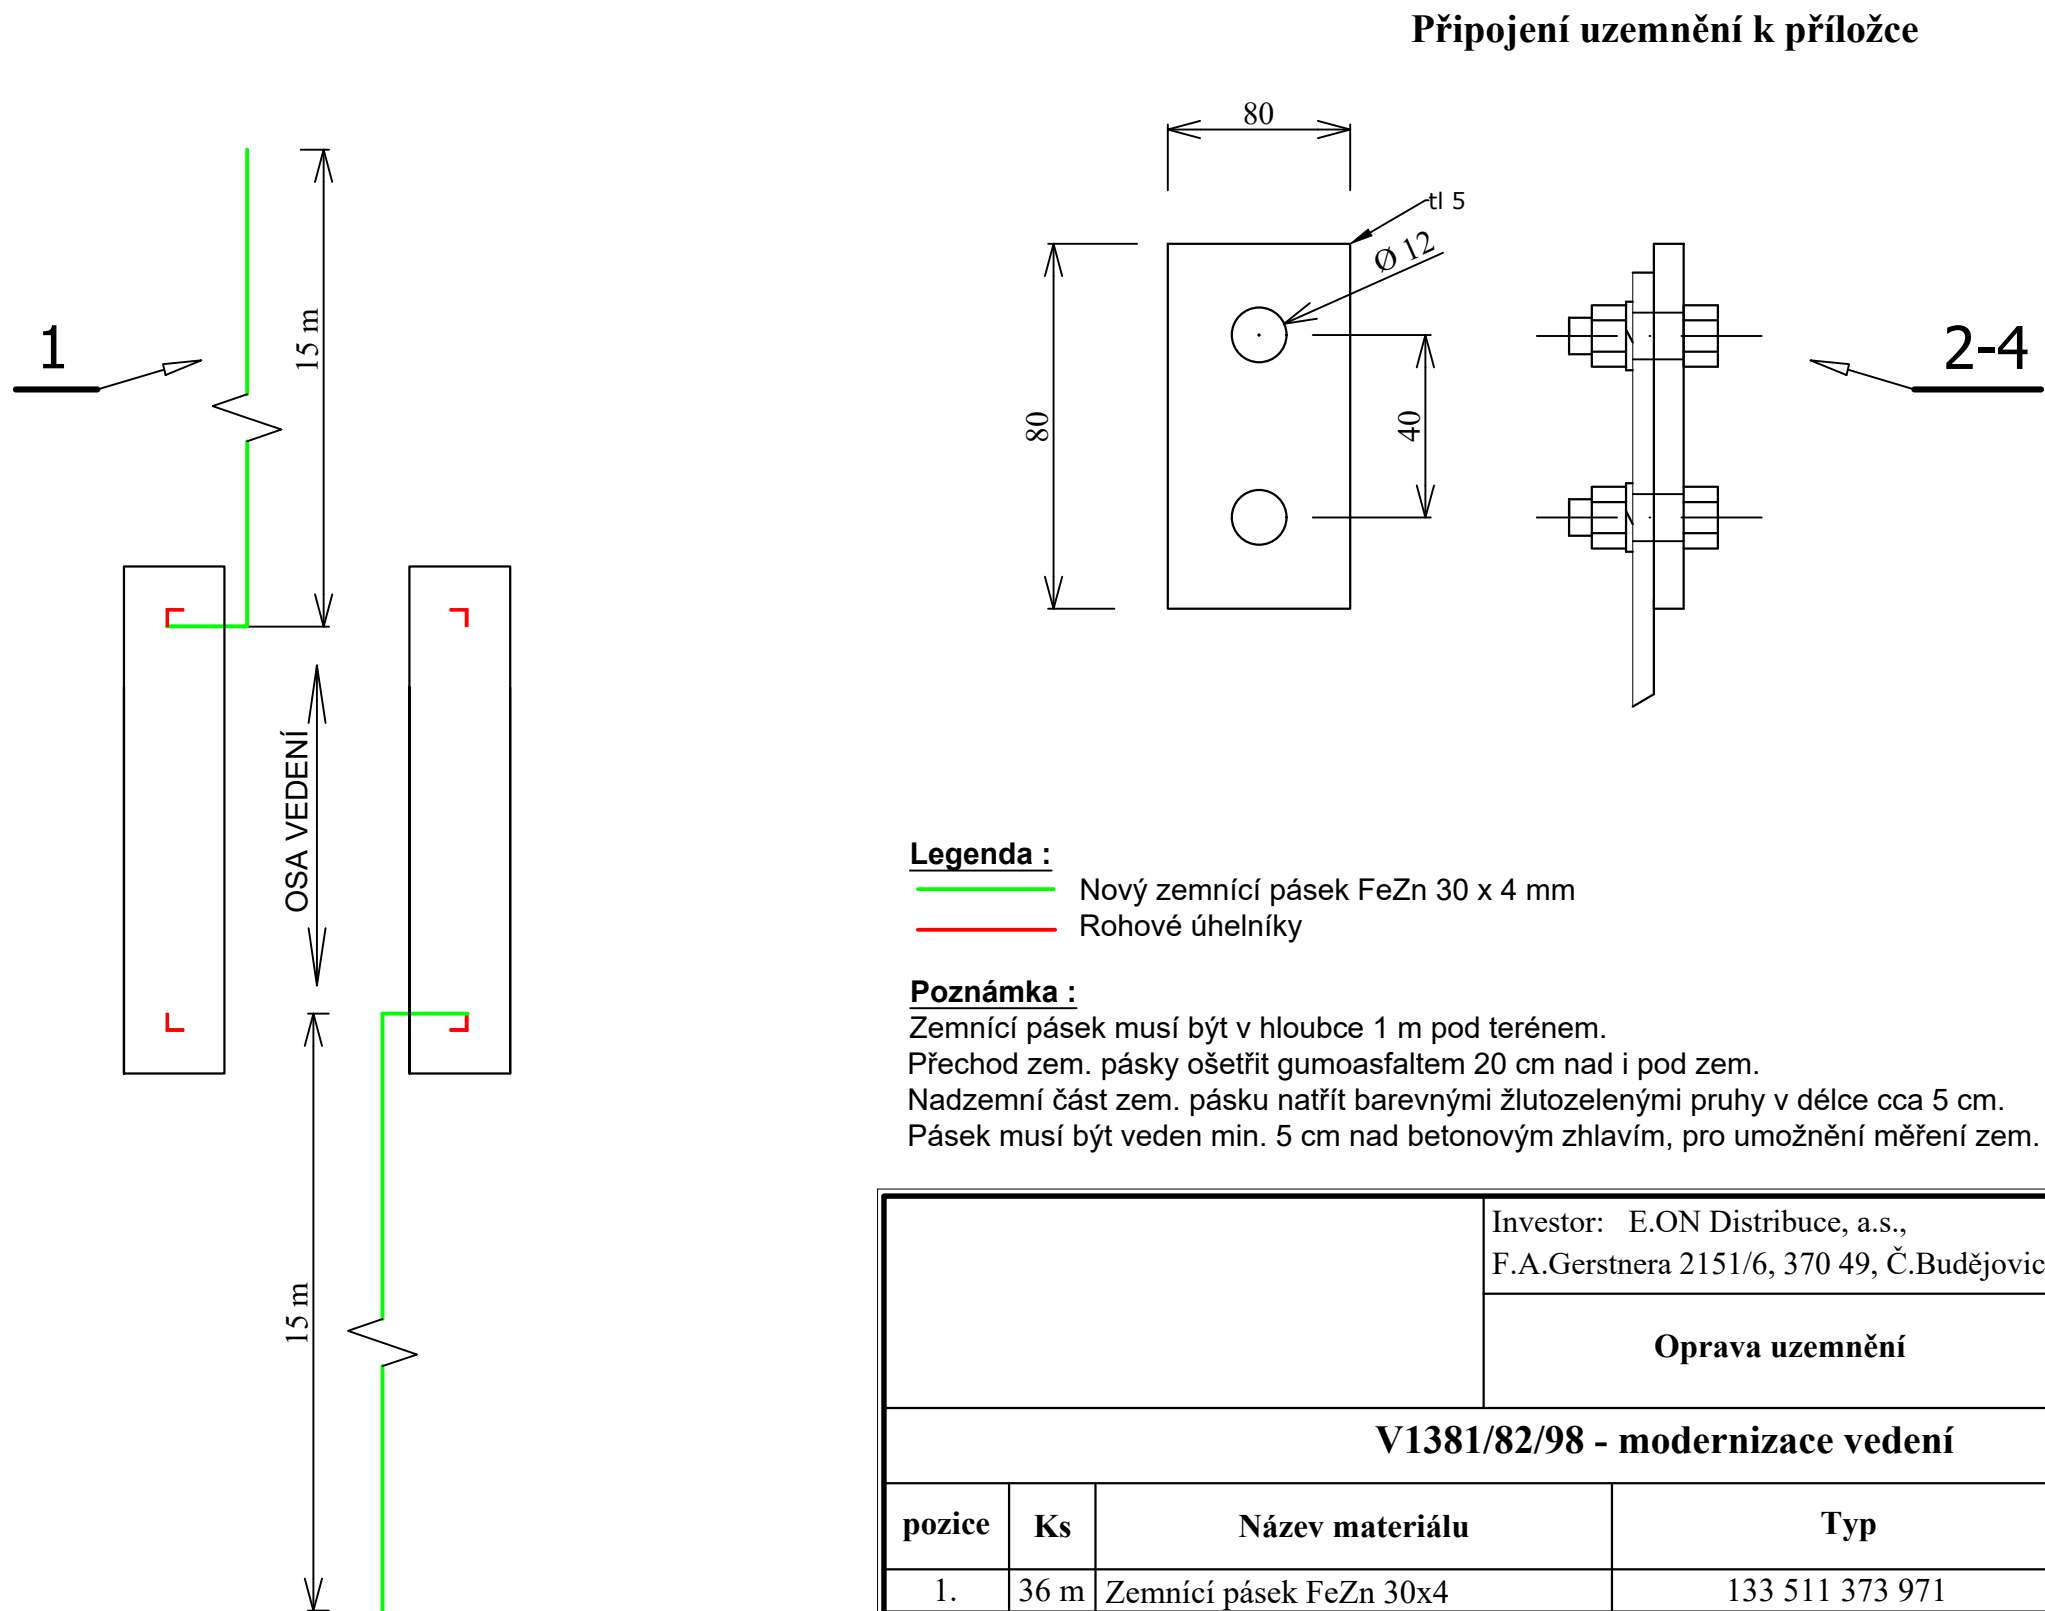


		Investor: E.ON Distribuce, a.s., F.A.Gerstnera 2151/6, 370 49, Č.Budějovice		Číslo výkresu: EV 461-20-737
		Oprava uzemnění		Počet A3: 1
				Vyhotovil: Chj
V1381/82/98 - modernizace vedení				
pozice	Ks	Název materiálu	Typ	Poznámka
1.	36 m	Zemnicí pásek FeZn 30x4	133 511 373 971	platí pro dva zem. pásky
2.	4	Šroub pozinkovaný M 10x25	ČSN 02 1303.15	platí pro dva zem. pásky
3.	4	Podložka pružná pozinkovaná M10	ČSN 02 1740.15	platí pro dva zem. pásky
4.	4	Matice pozinkovaná M10	ČSN 02 1740.15	platí pro dva zem. pásky

# Rekonstrukce uzemnění stožárů s patkovými základy

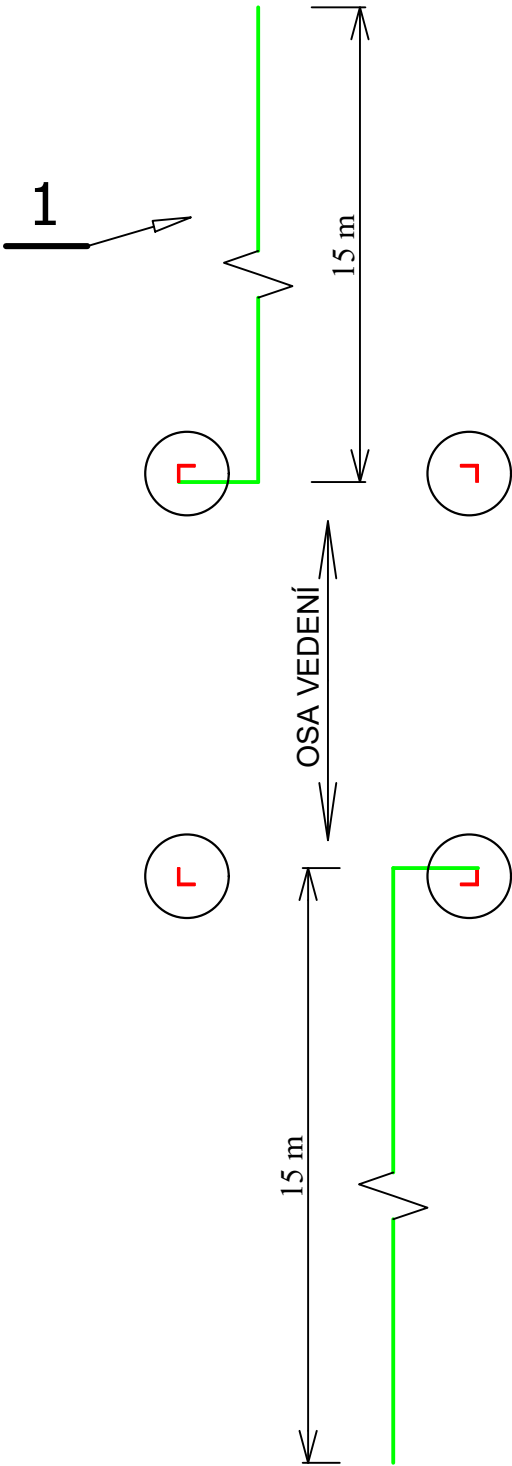

Připojení uzemnění k příložce

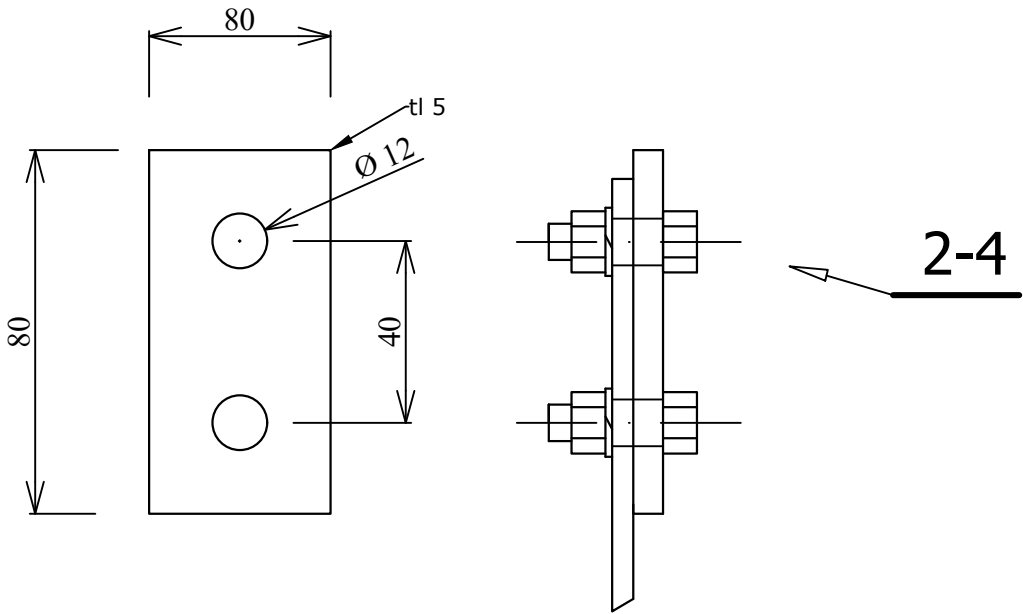


**Legenda :**

- Nový zemní pásek FeZn 30 x 4 mm
- Rohové úhelníky

**Poznámka :**

Zemní pásek musí být v hloubce 1 m pod terénem.  
Přechod zem. pásky ošetřit gumoasfaltem 20 cm nad i pod zem.  
Nadzemní část zem. pásku natřít barevnými žlutozelenými pruhy v délce cca 5 cm.  
Pásek musí být veden min. 5 cm nad betonovým zhlavím, pro umožnění měření zem. odporu.

<div></div> <div><b>Elektrovod a.s. –</b> Slovenská republika, odštěpný závod Čechova 59, 370 01 České Budějovice</div>		Investor: E.ON Distribuce, a.s., F.A.Gerstnera 2151/6, 370 49, Č.Budějovice		Číslo výkresu: EV 461-20-738	
		<b>Oprava uzemnění</b>		Počet A3: 1	
				Vyhotožil: Chj	
<b>V1381/82/98 - modernizace vedení</b>					
<b>pozice</b>	<b>Ks</b>	<b>Název materiálu</b>	<b>Typ</b>	<b>Poznámka</b>	
1.	36 m	Zemnicí pásek FeZn 30x4	133 511 373 971	platí pro 2 zem. pásky	
2.	4	Šroub pozinkovaný M 10x25	ČSN 02 1303.15	platí pro 2 zem. pásky	
3.	4	Podložka pružná pozinkovaná M10	ČSN 02 1740.15	platí pro 2 zem. pásky	
4.	4	Matice pozinkovaná M10	ČSN 02 1740.15	platí pro 2 zem. pásky	