





NÁZEV AKCE	V1381/1382/1398 - modernizace vedení	Č.STAVBY: 1020001721
		Č.OBJ: 4501240560
STAVEBNÍK	E.ON Distribuce, a.s., F.A. Gerstnera 2151/6, 370 01 Č. Budějovice	
STATUS/STUPEŇ	Dokumentace pro provádění stavby (DPS)	
ČÁST	D.1.2 Stavebně konstrukční řešení	
ZHOT. DOKUMENTACE	Elektrovod a.s. – Slovenská republika, odštěpný závod, Čechova 395/59, 370 01 České Budějovice	 ELEKTROVOD
KONTAKTNÍ OSOBA	Ing. Josef Chaloupka, chaloupka@elektrovod.eu	
ARCHIVNÍ ČÍSLO	EV 461-20-902	
ZOD. PROJEKTANT	Ing. Josef Chaloupka	
VYPRACOVAL	Ing. Josef Chaloupka	DATUM: 12/2020
KONTROLOVAL	Ing. Vít Brůžek	ČÍSLO VÝKRESU: D.1.2
MÍSTO STAVBY	V1381/82/98	KÓD LOKALITY:
SO/PS	SO 01.1	TAB-PLA-VES
MAJETKOVÁ TŘÍDA	CZD00002	ARCHIVNÍ ČÍSLO:
DRUH DOKUMENTU	VÝKRES	
NÁZEV DOKUMENTU	Schématické výkresy	STRÁNKA / CELKEM: 1 / 3

STOŽÁR RV+0 - rozšířený




POHLED "H"

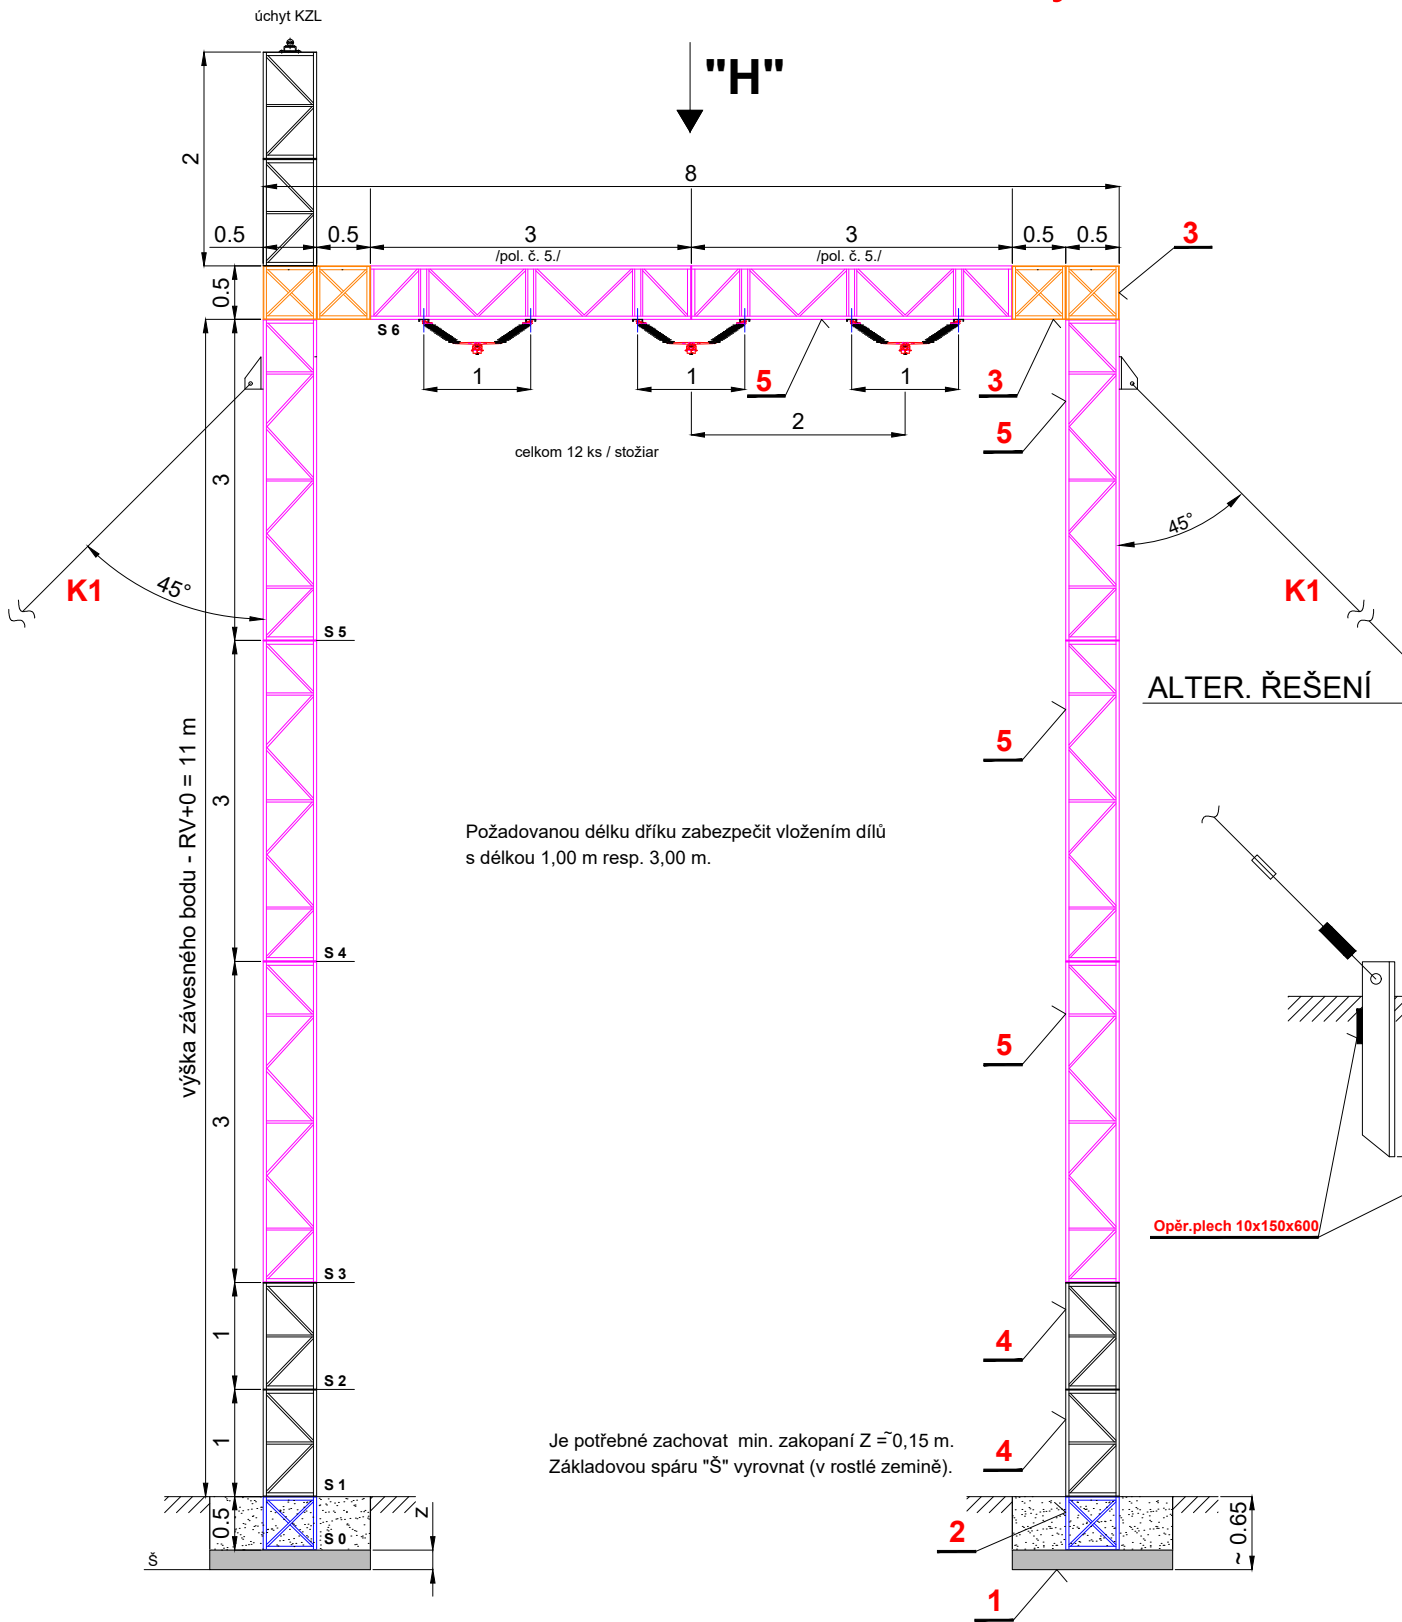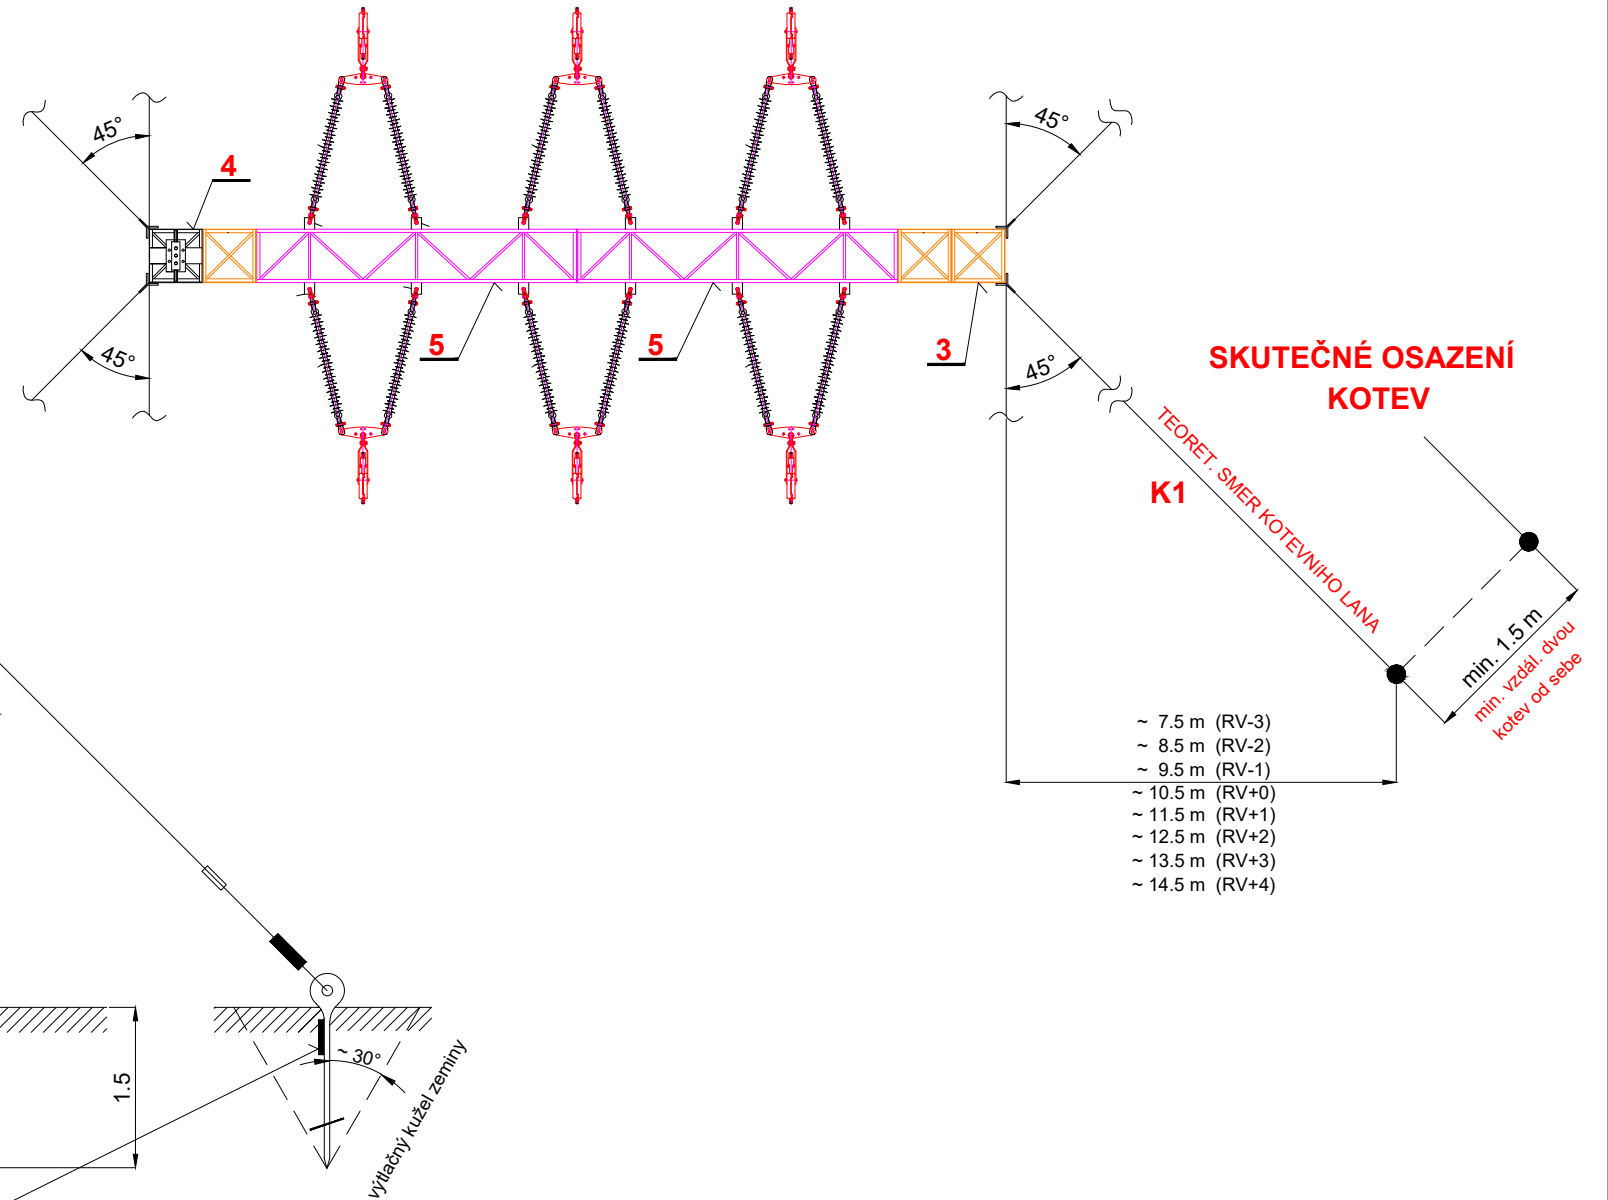

SKLADBA DIELOV [ks]					
TYP	POLOŽKA Č.				
	1 PRAŽCOVÝ ZÁKLAD	2 PRAHOVÝ DIEL	3 DIEL DĹŽKY 0,5 m	4 DIEL DĹŽKY 1,0 m	5 DIEL DĹŽKY 3,0 m
RV+0	2	2	2	4	8

STOŽÁR N+0 - typový

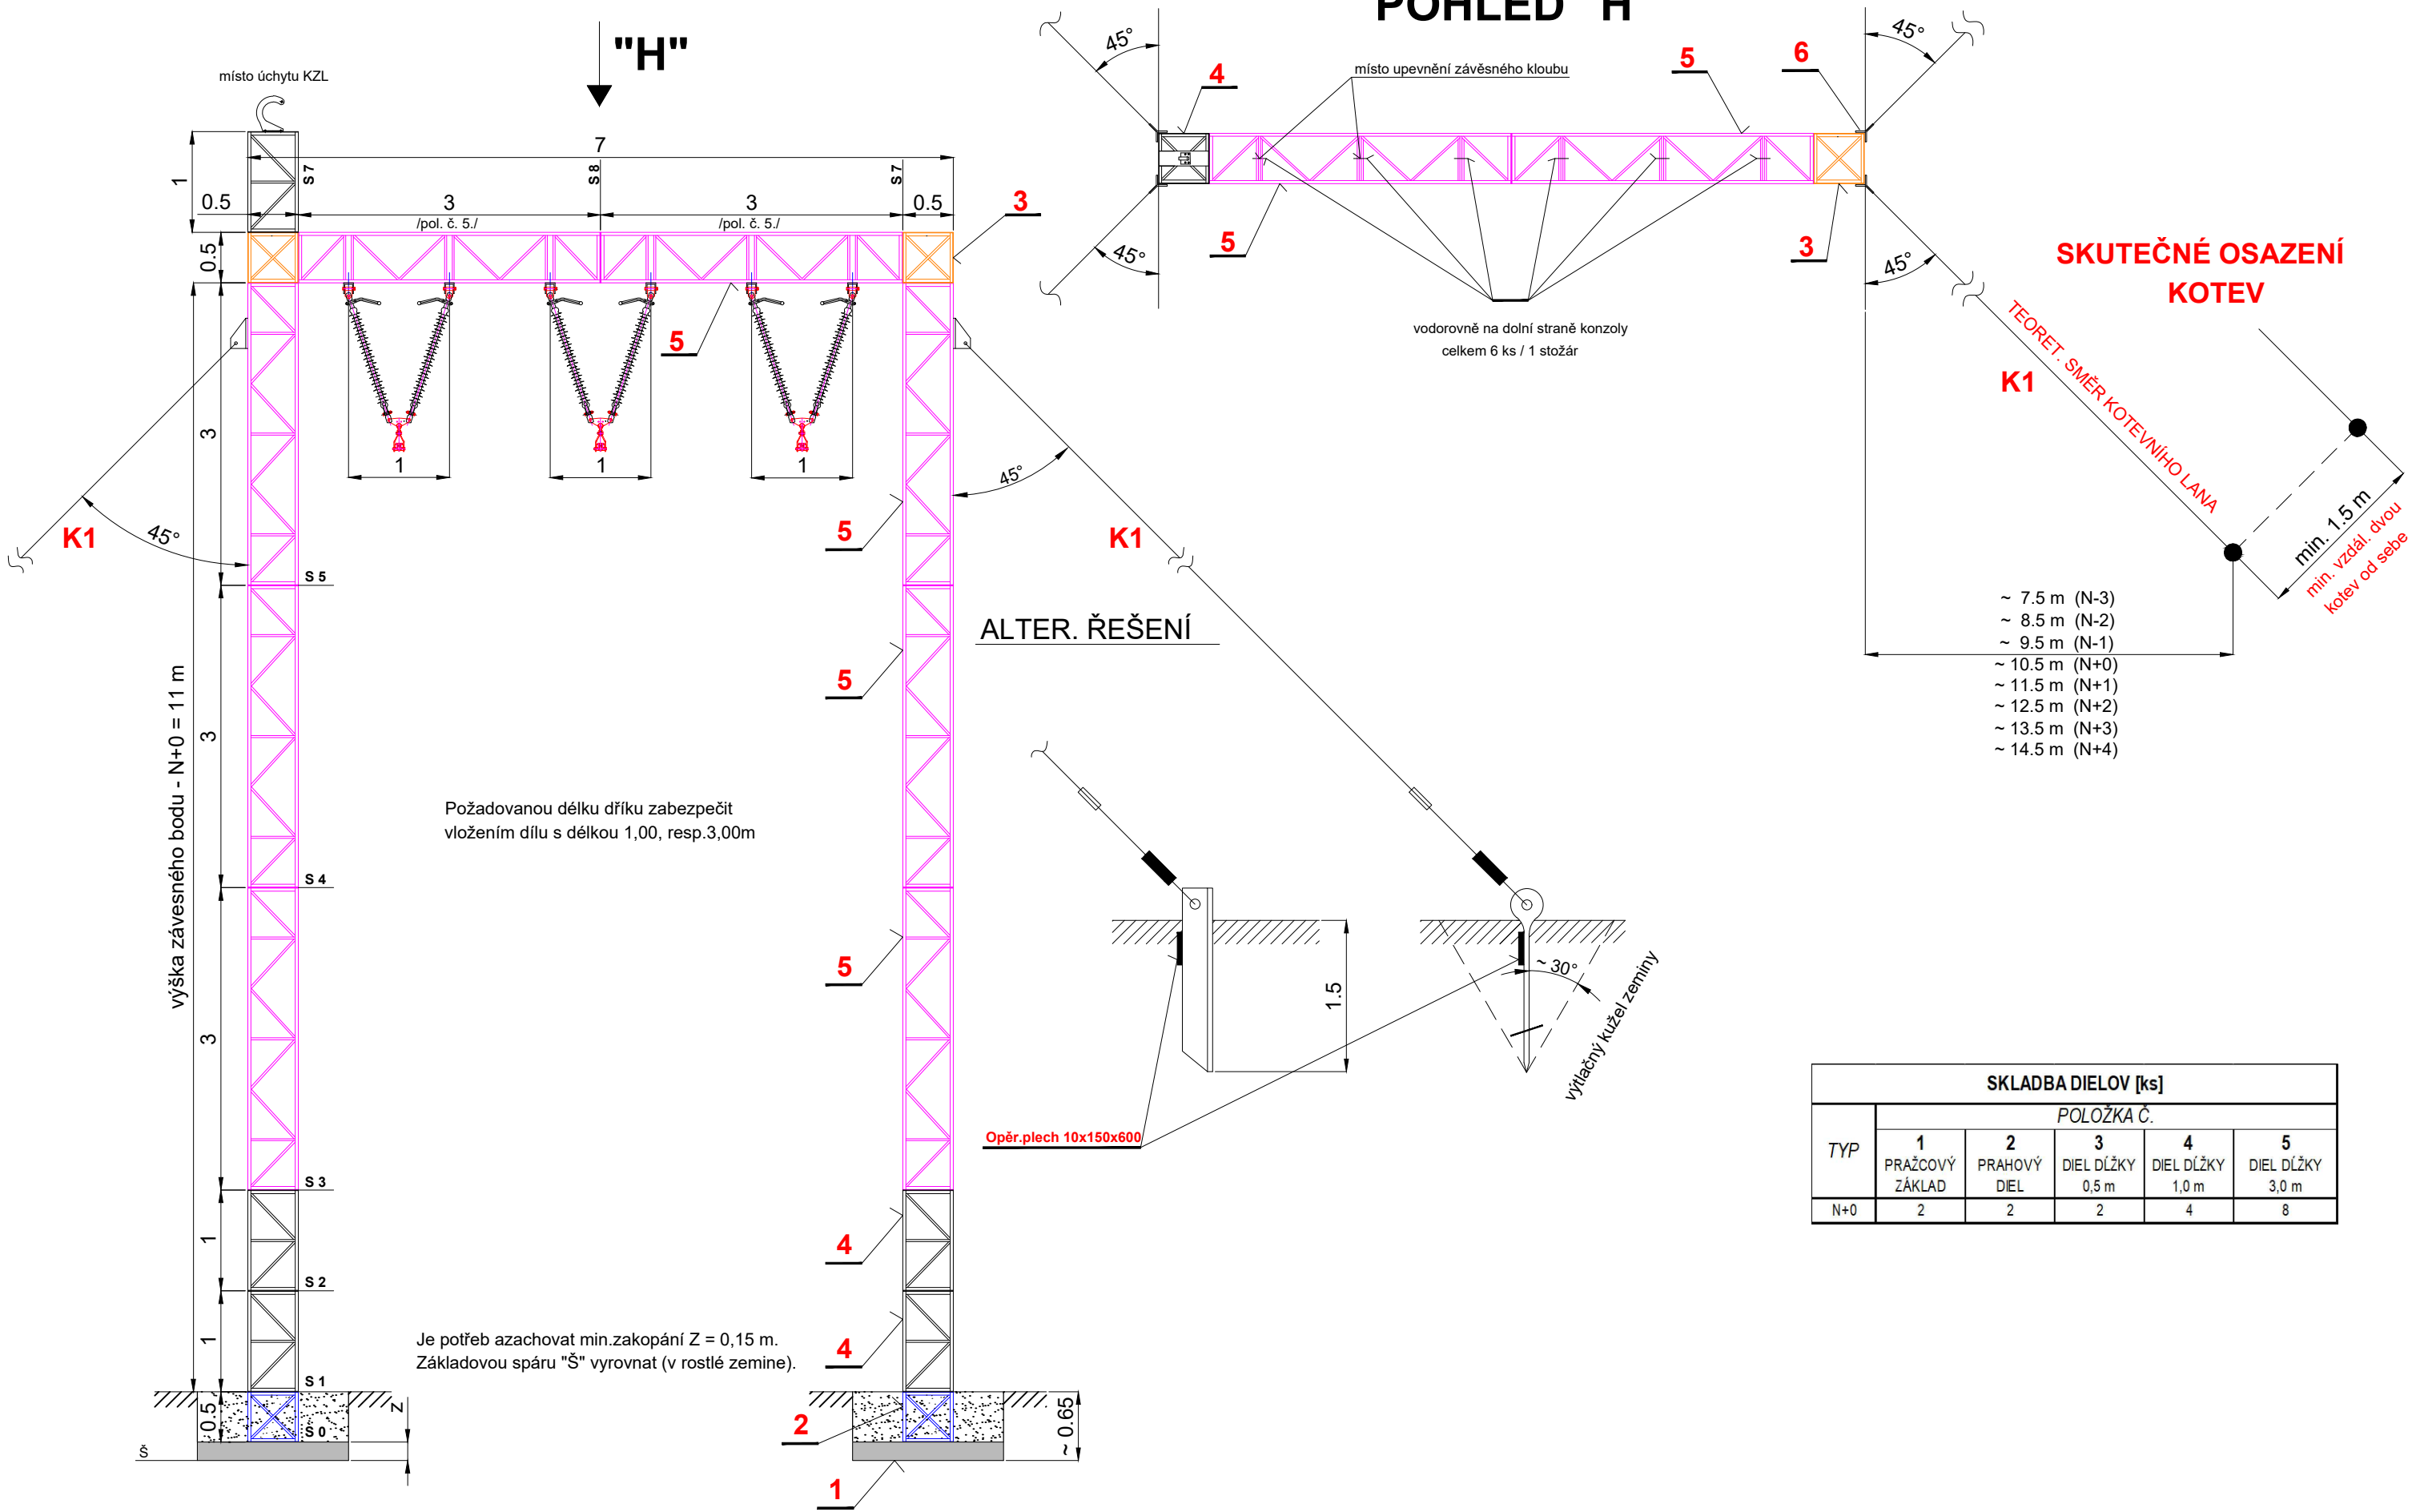

Požadovanou délku dřívku zabezpečit vložením dílu s délkou 1,00, resp.3,00m

Je potřeb azachovat min.zakopání Z = 0,15 m. Základovou spáru "Š" vyrovnat (v rostlé zemině).