



Tábor

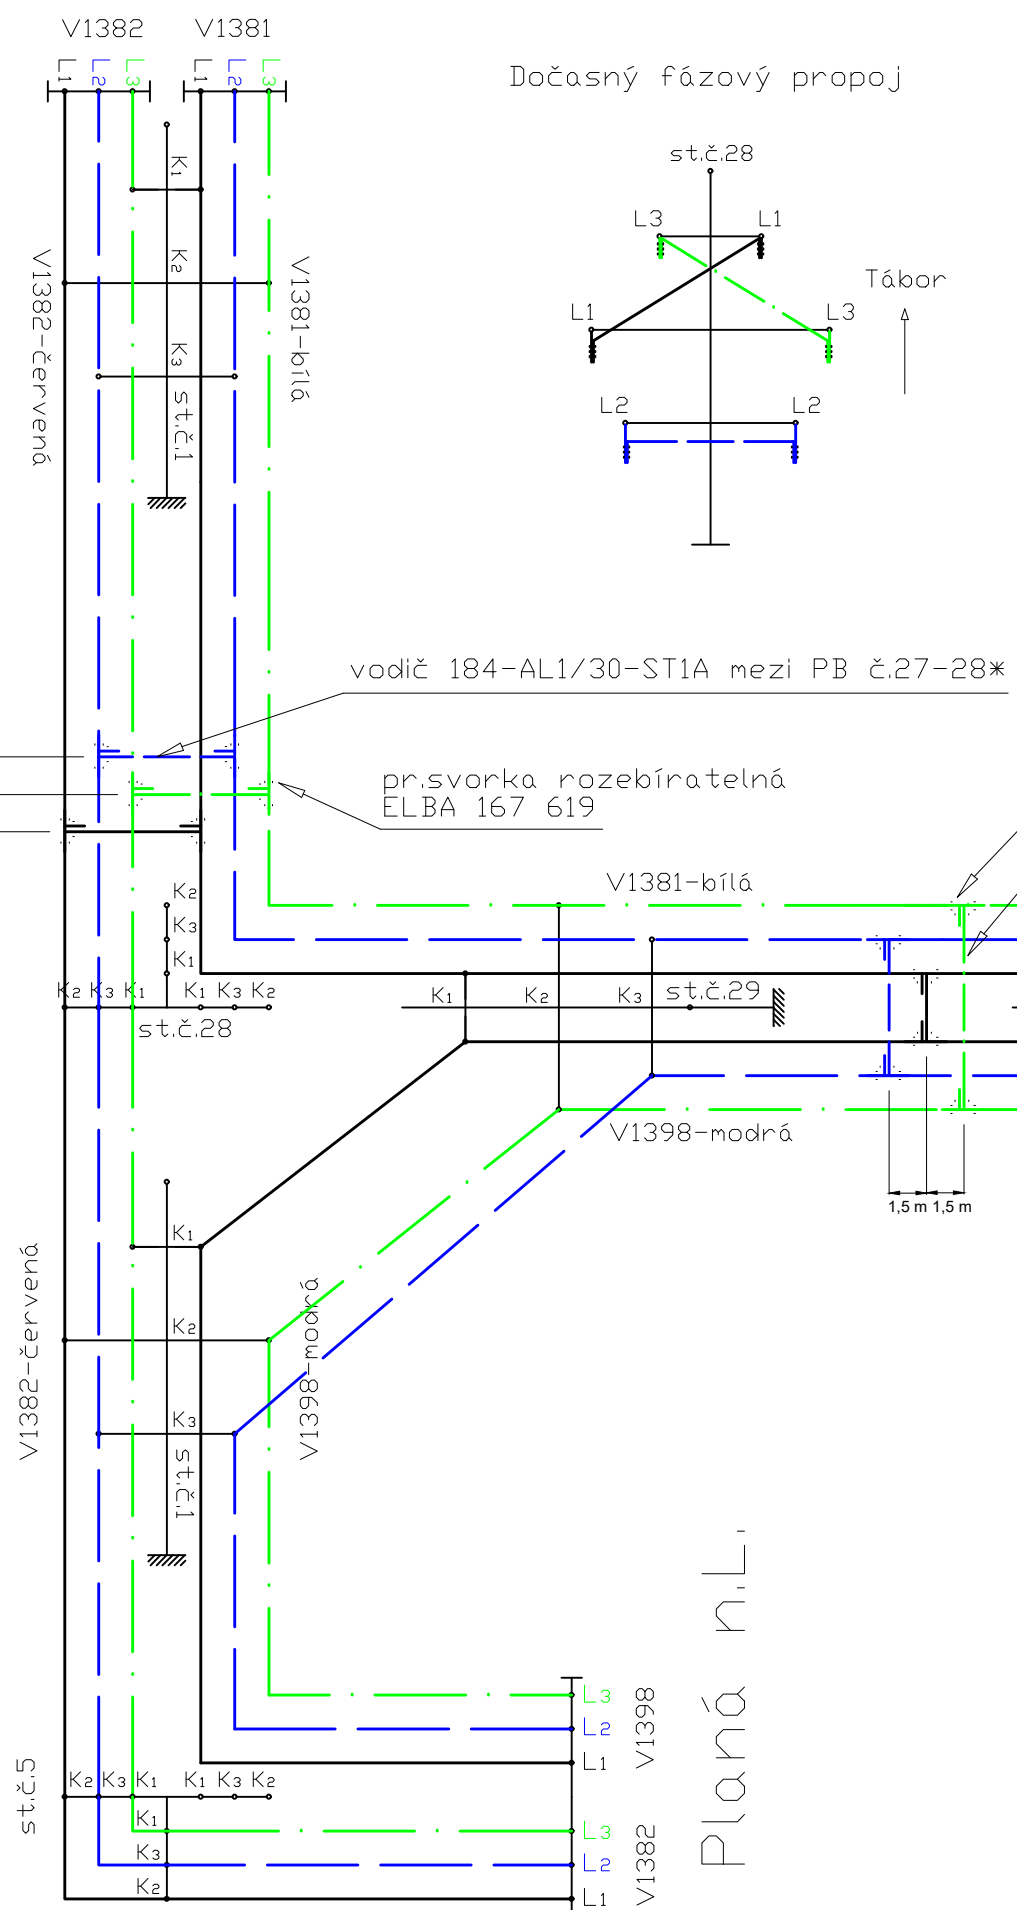

Dočasný fázový propoj

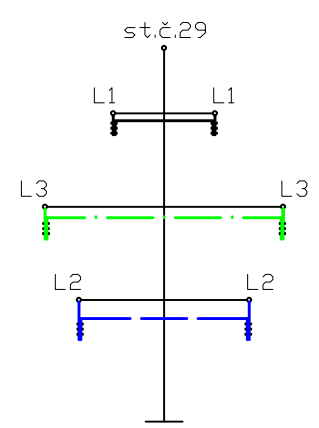

Pozn: stožáry s novým číslováním, * dočasný propoj při realizaci stavby

NÁZEV AKCE	V1381/1382/1398 - modernizace vedení	Č. STAVBY: 1020001721
STAVEBNÍK	E.ON Distribuce, a.s. F. A. Gerstnera 2151/6, 370 01 Č. Budějovice	Č. OBJ.: 4501240560
STATUS/STUPEŇ	Dokumentace pro provádění stavby (DPS)	
ČÁST	H. Zásady organizace výstavby	
ZHOT. DOKUMENTACE	Elektrovod a.s. - Slovenská republika, odštěpný závod	
KONTAKTNÍ OSOBA	Ing. Josef Chaloupka, chaloupka@elektrovod.eu	
ARCHIVNÍ ČÍSLO	EV 461-21-036	DATUM: 12/2020
ZOD. PROJEKTANT	Ing. Josef Chaloupka	ČÍSLO VÝKRESU: H.04
VYPRACOVAL	Ing. Josef Chaloupka	
KONTROLOVAL	Ing. Vít Brůžek	
MÍSTO STAVBY	V1381/82/98	MĚŘÍTKO:
SO/PS		FORMÁT: A3
MAJETKOVÁ TŘÍDA	CZD00002	KÓD LOKALITY:
DRUH DOKUMENTU	SCHÉMA	PLA-TA-VES
NÁZEV DOKUMENTU	Fázové schéma - stav po realizaci	ARCHIVNÍ ČÍSLO:

TR Veselí n.L.