






NÁZEV AKCE	V1381/1382/1398 - modernizace vedení	Č.STAVBY: 1020001721
		Č.OBJ: 4501240560
STAVEBNÍK	E.ON Distribuce, a.s., F.A. Gerstnera 2151/6, 370 01 Č. Budějovice	
STATUS/STUPEŇ	Dokumentace pro provádění stavby (DPS)	
ČÁST	H. Zásady organizace výstavby	
ZHOT. DOKUMENTACE	Elektrovod a.s. – Slovenská republika, odštěpný závod, Čechova 395/59, 370 01 České Budějovice	
KONTAKTNÍ OSOBA	Ing. Josef Chaloupka, chaloupka@elektrovod.eu	
ARCHIVNÍ ČÍSLO	EV 461-21-055	
ZOD. PROJEKTANT	Ing. Josef Chaloupka	
VYPRACOVAL	Ing. Josef Chaloupka	DATUM: 12/2020
KONTROLOVAL	Ing. Vít Brůžek	ČÍSLO VÝKRESU: H.08
MÍSTO STAVBY	V1381/82/98	KÓD LOKALITY:
SO/PS		TAB-PLA-VES
MAJETKOVÁ TŘÍDA	CZD00002	ARCHIVNÍ ČÍSLO:
DRUH DOKUMENTU	VÝKRES	
NÁZEV DOKUMENTU	Kroky výstavby	STRÁNKA / CELKEM: 1 / 10

NÁZEV AKCE	V1381/1382/1398 - modernizace vedení	Č.STAVBY: 1020001721
		Č.OBJ: 4501240560
STAVEBNÍK	E.ON Distribuce, a.s., F.A. Gerstnera 2151/6, 370 01 Č. Budějovice	
STATUS/STUPEŇ	Dokumentace pro provádění stavby (DPS)	
ČÁST	H. Zásady organizace výstavby	
ZHOT. DOKUMENTACE	Elektrovod a.s. – Slovenská republika, odštěpný závod, Čechova 395/59, 370 01 České Budějovice	
KONTAKTNÍ OSOBA	Ing. Josef Chaloupka, chaloupka@elektrovod.eu	
ARCHIVNÍ ČÍSLO	EV 461-21-055	
ZOD. PROJEKTANT	Ing. Josef Chaloupka	
VYPRACOVAL	Ing. Josef Chaloupka	DATUM: 12/2020
KONTROLOVAL	Ing. Vít Brůžek	ČÍSLO VÝKRESU: H.09
MÍSTO STAVBY	V1381/82/98	KÓD LOKALITY:
SO/PS		TAB-PLA-VES
MAJETKOVÁ TŘÍDA	CZD00002	ARCHIVNÍ ČÍSLO:
DRUH DOKUMENTU	VÝKRES	
NÁZEV DOKUMENTU	Kroky výstavby	STRÁNKA / CELKEM: 1 / 10

Výchozí stav

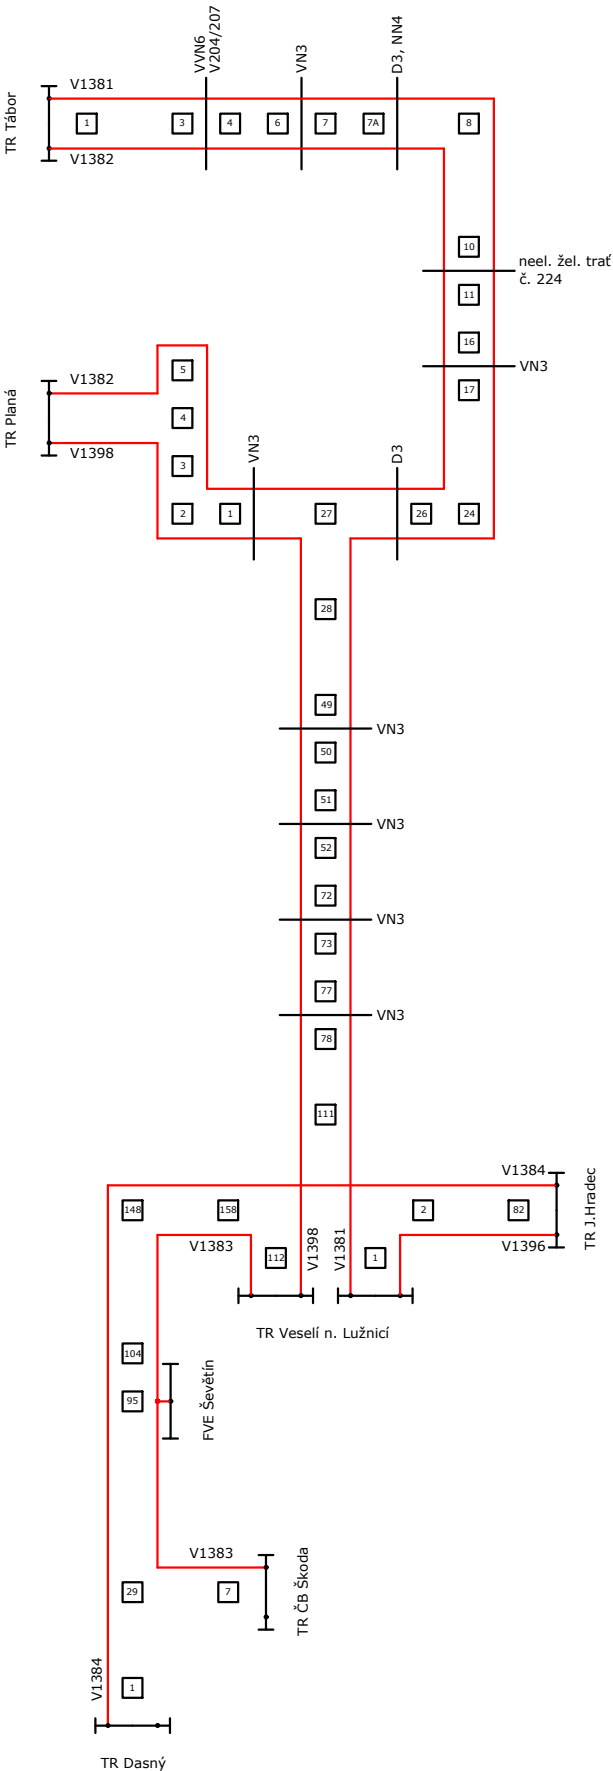

1. etapa realizace - 1. krok

Při zapnutém vedení bude vystavěna NPT.

Vypnutí V1398 po dobu první etapy.


Vypnutí V1381 a V1382 cca 8 hodin.

Demontáž FV mezi st. č.: 27 - 2, 27 - 28(V1398) a 4-5

Napojení FV NPT.

Napojení dočasného KZL přes NPT na st.č.: 27 a portál,

Zapnutí V1381 a V1382 přes NPT

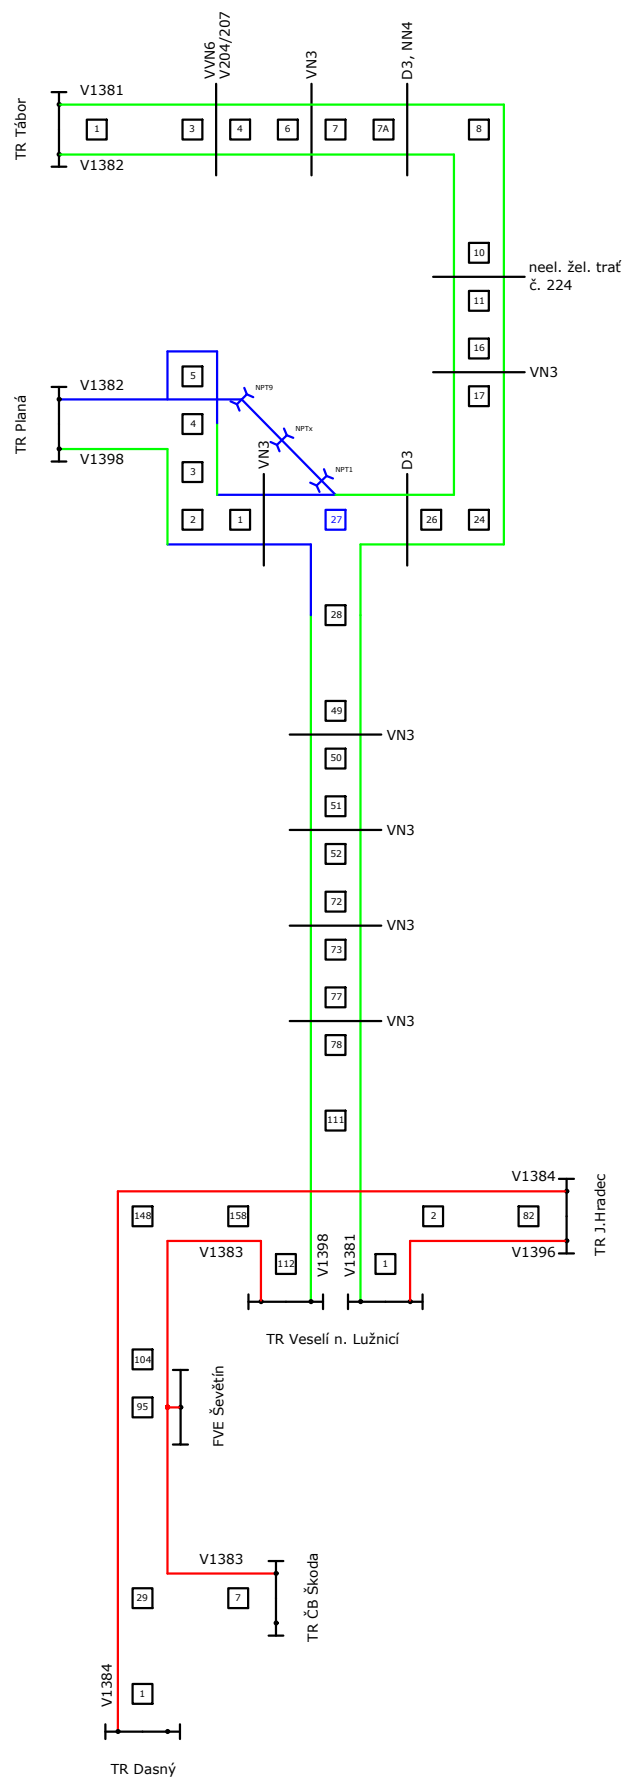

— Zapnuté vedení
— Vypnuté vedení
— Montáž

1. etapa realizace - 2. krok

ZMĚNA ČÍSLOVÁNÍ, STARÁ ČÍSLA V ZÁVORCE.


Demontáž a výstavba odbočky k TR Planá, cca 3 měsíce.

Výstavba základového dílu nového st. č. 29.

Opravy základů v úseku 30 - 115

Postupná modernizace na V1398 v úseku 30 - 115,

V1381 v provozu, možnost vypnutí OZ

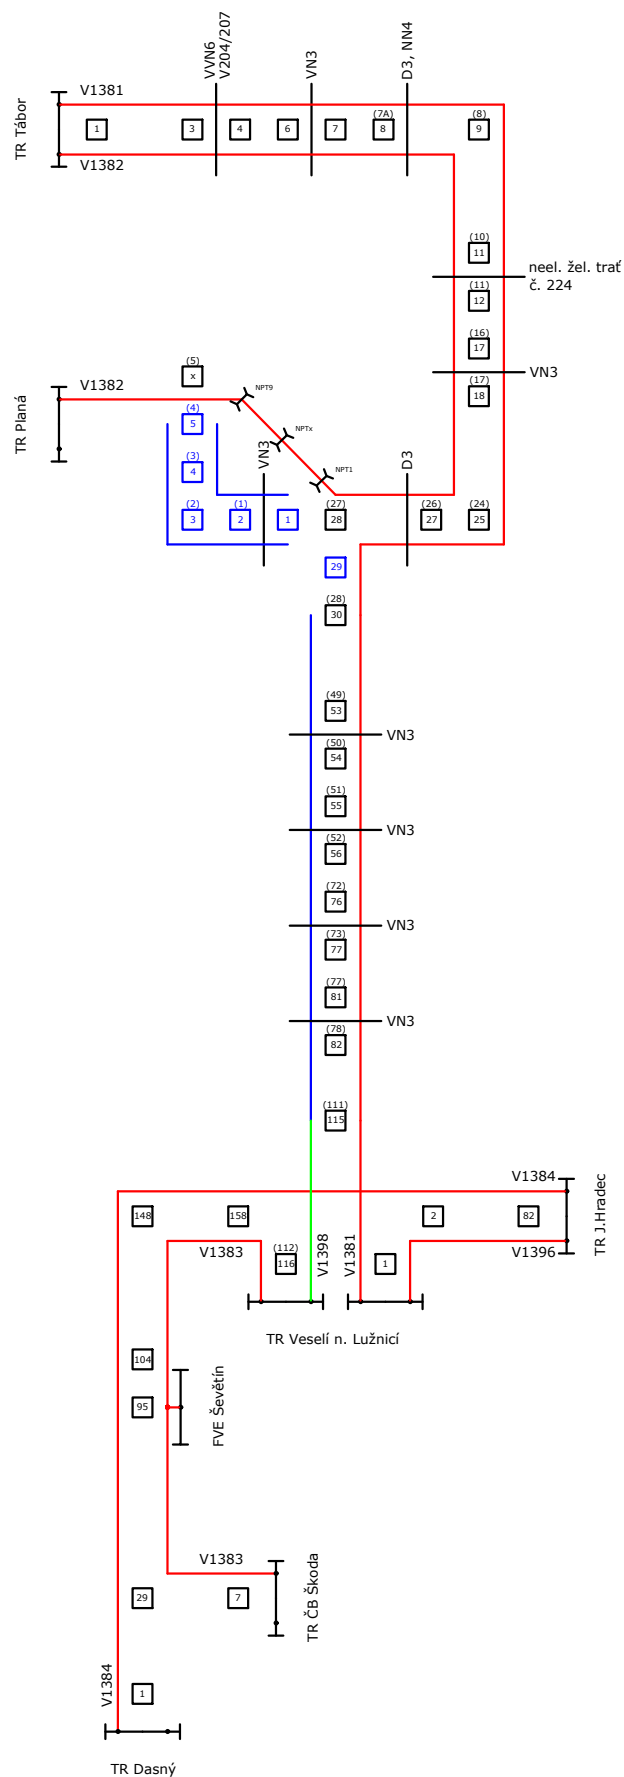


1. etapa realizace - 3. krok

Vypnutí V1381 cca 2 dni

Demontáž FV mezi st. č. 28 - 30 (V1381)
Výstavba horního dílu nového st. č. 29.
Natažení FV mezi st.č. 28 - 29 - 30 (V1381)
a 30 - 29 - 1 (V1398) bez přeponek na st.č. 30
Montáž propoje mezi st.č. 29 - 30,

Natažení KZL mezi st. č. 1 - 5,
příprava na jeho připojení k port a st. č. 28

Hned následuje 4.krok, aby se omezilo vypnutí V1381.

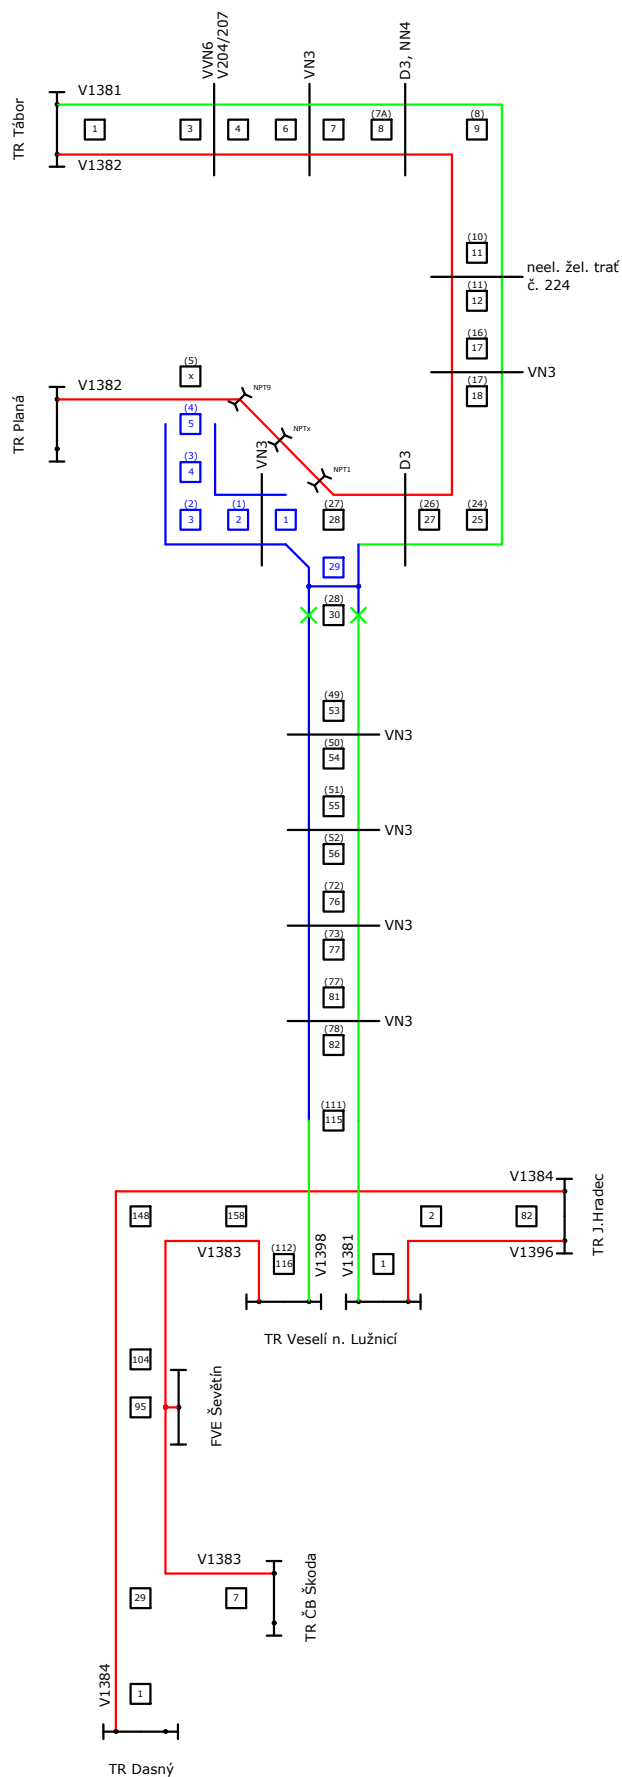

1. etapa realizace - 4. krok

Vypnutí V1382 cca 2 dni.

Odpojení NPT - FV a dočasné KZL.

Montáž FV mezi st.č. 28 - 1(V1382).

Montáž FV na portál ze st. č. 5.


Tažení KZL na portál ze st. č.5 a mezi st. č. 1 a 28.

Regulace KZL mezi 28 - 30.

Zapnutí V1382 a V1381.

TR Planá provozována v kruhu z TR Tábor
po vedení V1382 a V1381 přes 1398 (propoj).

Demontáž odpojené NPT již za provozu vedení.

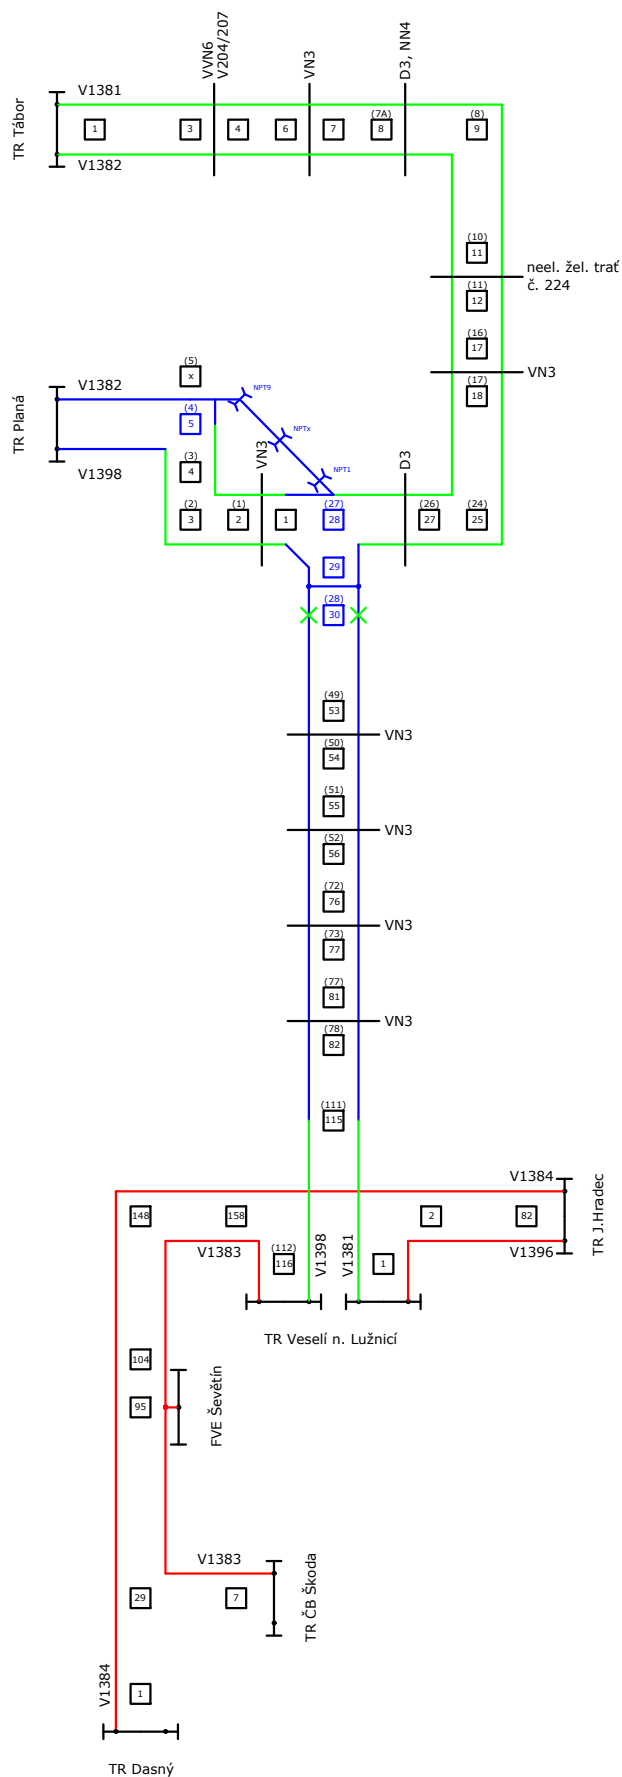

- Zapnuté vedení
- Vypnuté vedení
- Montáž

1. etapa realizace - 5. krok

Pokračování modernizace V1381/1398 cca 3 měsíce,
nyní již s možností rozebrání obou systémů.
Navyšování stožárů.

TR Planá provozována v kruhu z TR Tábor
po vedení V1382 a V1381 přes 1398 (propoj).
Možnost krátkodobého vypnutí propojeného vedení
V1381/1398 pro tažení FV na st. č. 30.

Vypnutí V1396 cca 1 den.

Vypnutí OZ na V1384 cca 2 dni.

Demontáž a tažení FV mezi st.č. 115 a portálem V1381.

Zapnutí V1396.

Vypnutí V1383 cca 1 den.

Demontáž přeponek na st.č. **104** V1383.

Možnost připojení FVE Ševětín z TR Dasný.


Demontáž a tažení FV mezi st. č. 115 a portálem V1398.

Obnova přeponek na st.č. **104** V1383.

Zapnutí V1383.


Po ukončení modernizace V1381/1398,
demontáž propoje mezi st. č. 29 - 30,
nalisování přeponek na st. č. 30.

Zapnutí V1381 a V1398

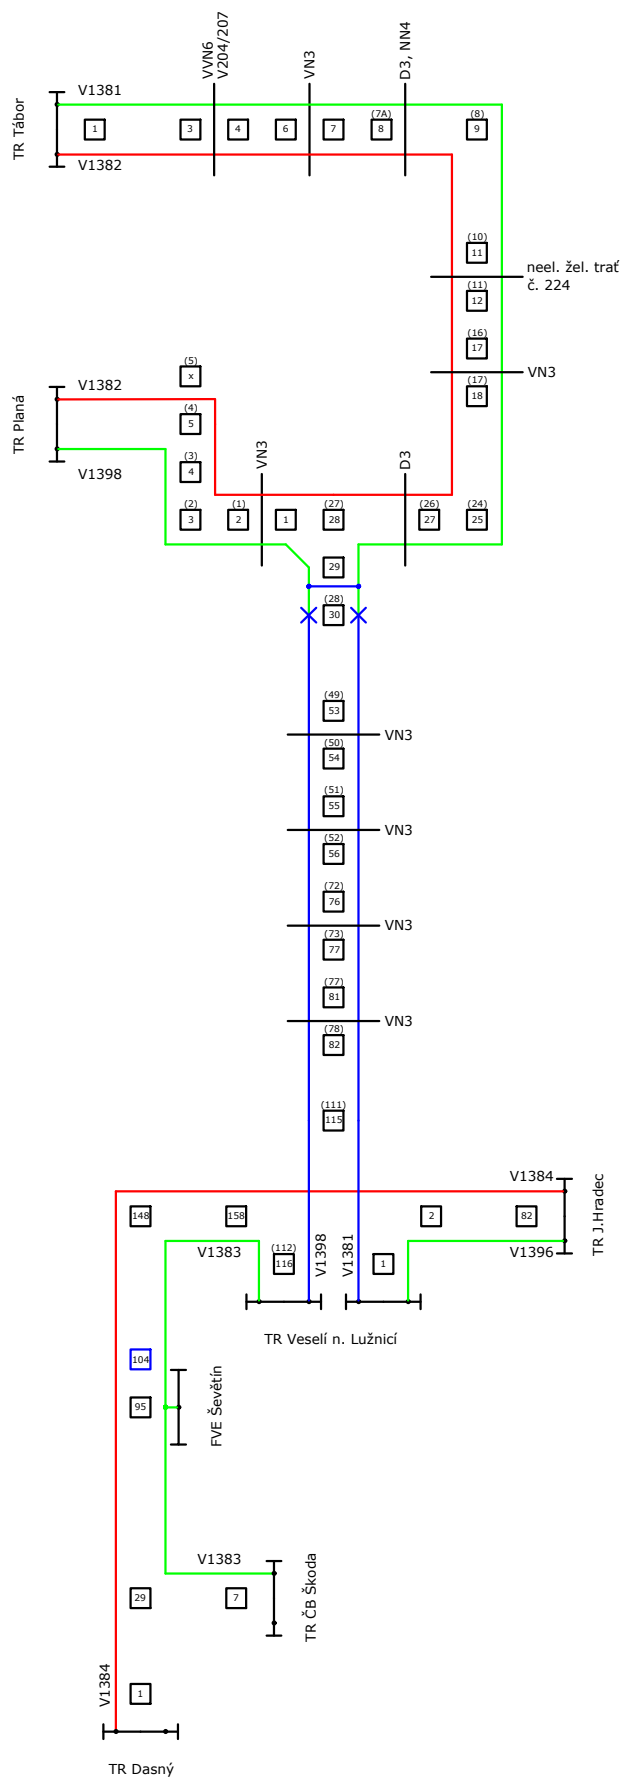

— Zapnuté vedení
— Vypnuté vedení
— Montáž

Konečný stav po 1. etapě realizace

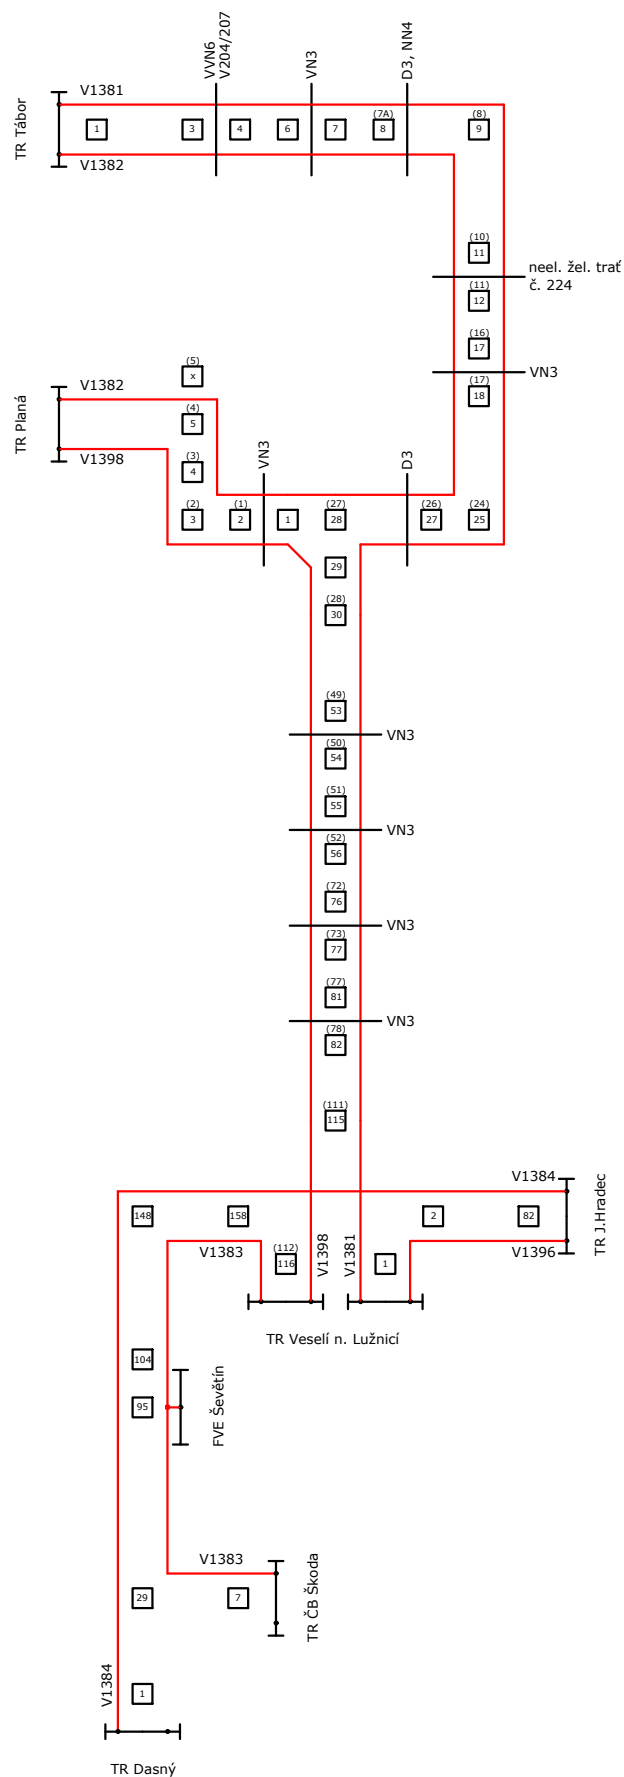


2. etapa realizace - 1. krok

Vypnutí V1381 V1382 po dobu 2. etapy - úsek TR Tábor - st.č. 25.

Výměna FV st. č. 25 - 28, cca 4 dni.

Montáž propoje mezi st. 27 - 28,
přeponky na st.č.25 nespojené.

TR Planá provozována v kruhu z TR Veselí
po vedení V1398 a V1381 přes 1382 (propoj).
Možnost krátkodobého vypnutí V1381 přes V1382,
při tažení FV na st. č. 25 směr TR Tábor

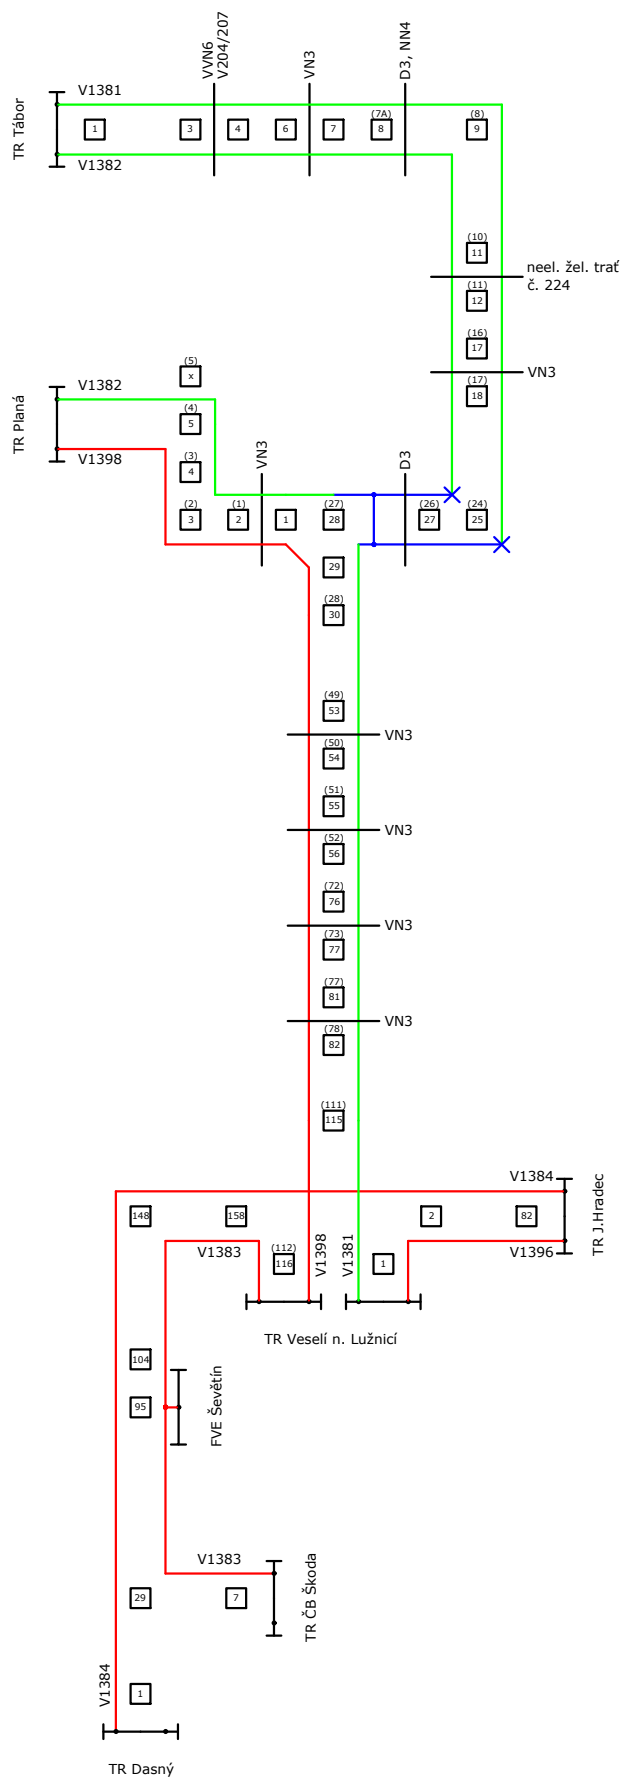

— Zapnuté vedení
— Vypnuté vedení
— Montáž

2. etapa realizace - 2. krok

Vypnutí V1381 V1382 po dobu 2. etapy - úsek TR Tábor - st.č. 25.

Postupná modernizace V1381/1382, cca 5 měsíců.

JEDEN SYSTÉM VŽDY PŘIPRAVEN KE ZPROVOZNĚNÍ

TR Planá provozována v kruhu z TR Veselí
po vedení V1398 a V1381 přes 1382 (propoj).


Možnost krátkodobého vypnutí V1381 přes V1382,
při tažení FV na st. č. 25 směr TR Tábor

Opravy základů, zesilování stožárů.

Na konci modernizace demontáž propoje
mezi st. č. 27 - 28, nalisování přeponek na st. č. 25.

Zapnutí V1381 a V1382.

Konec 2. etapy realizace.

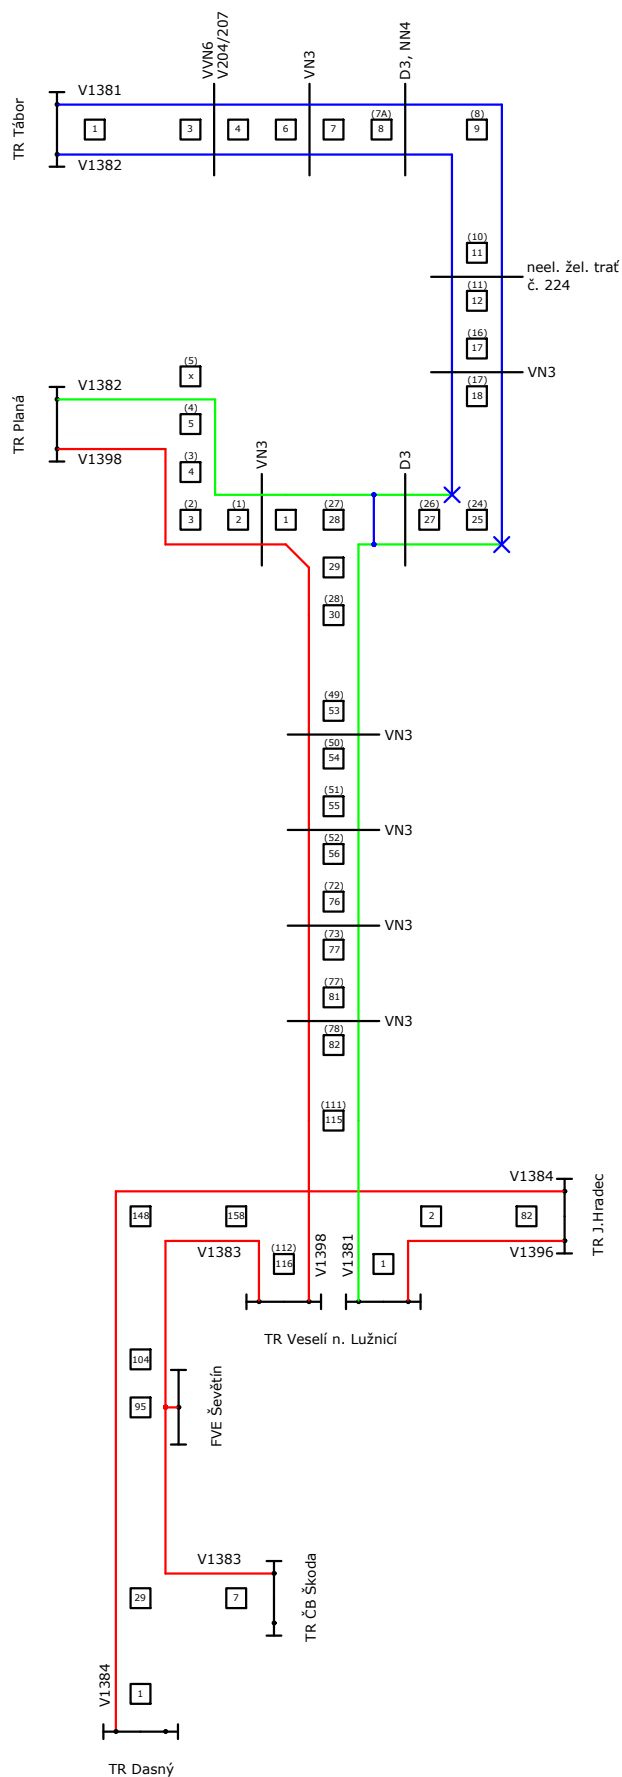

— Zapnuté vedení
— Vypnuté vedení
— Montáž