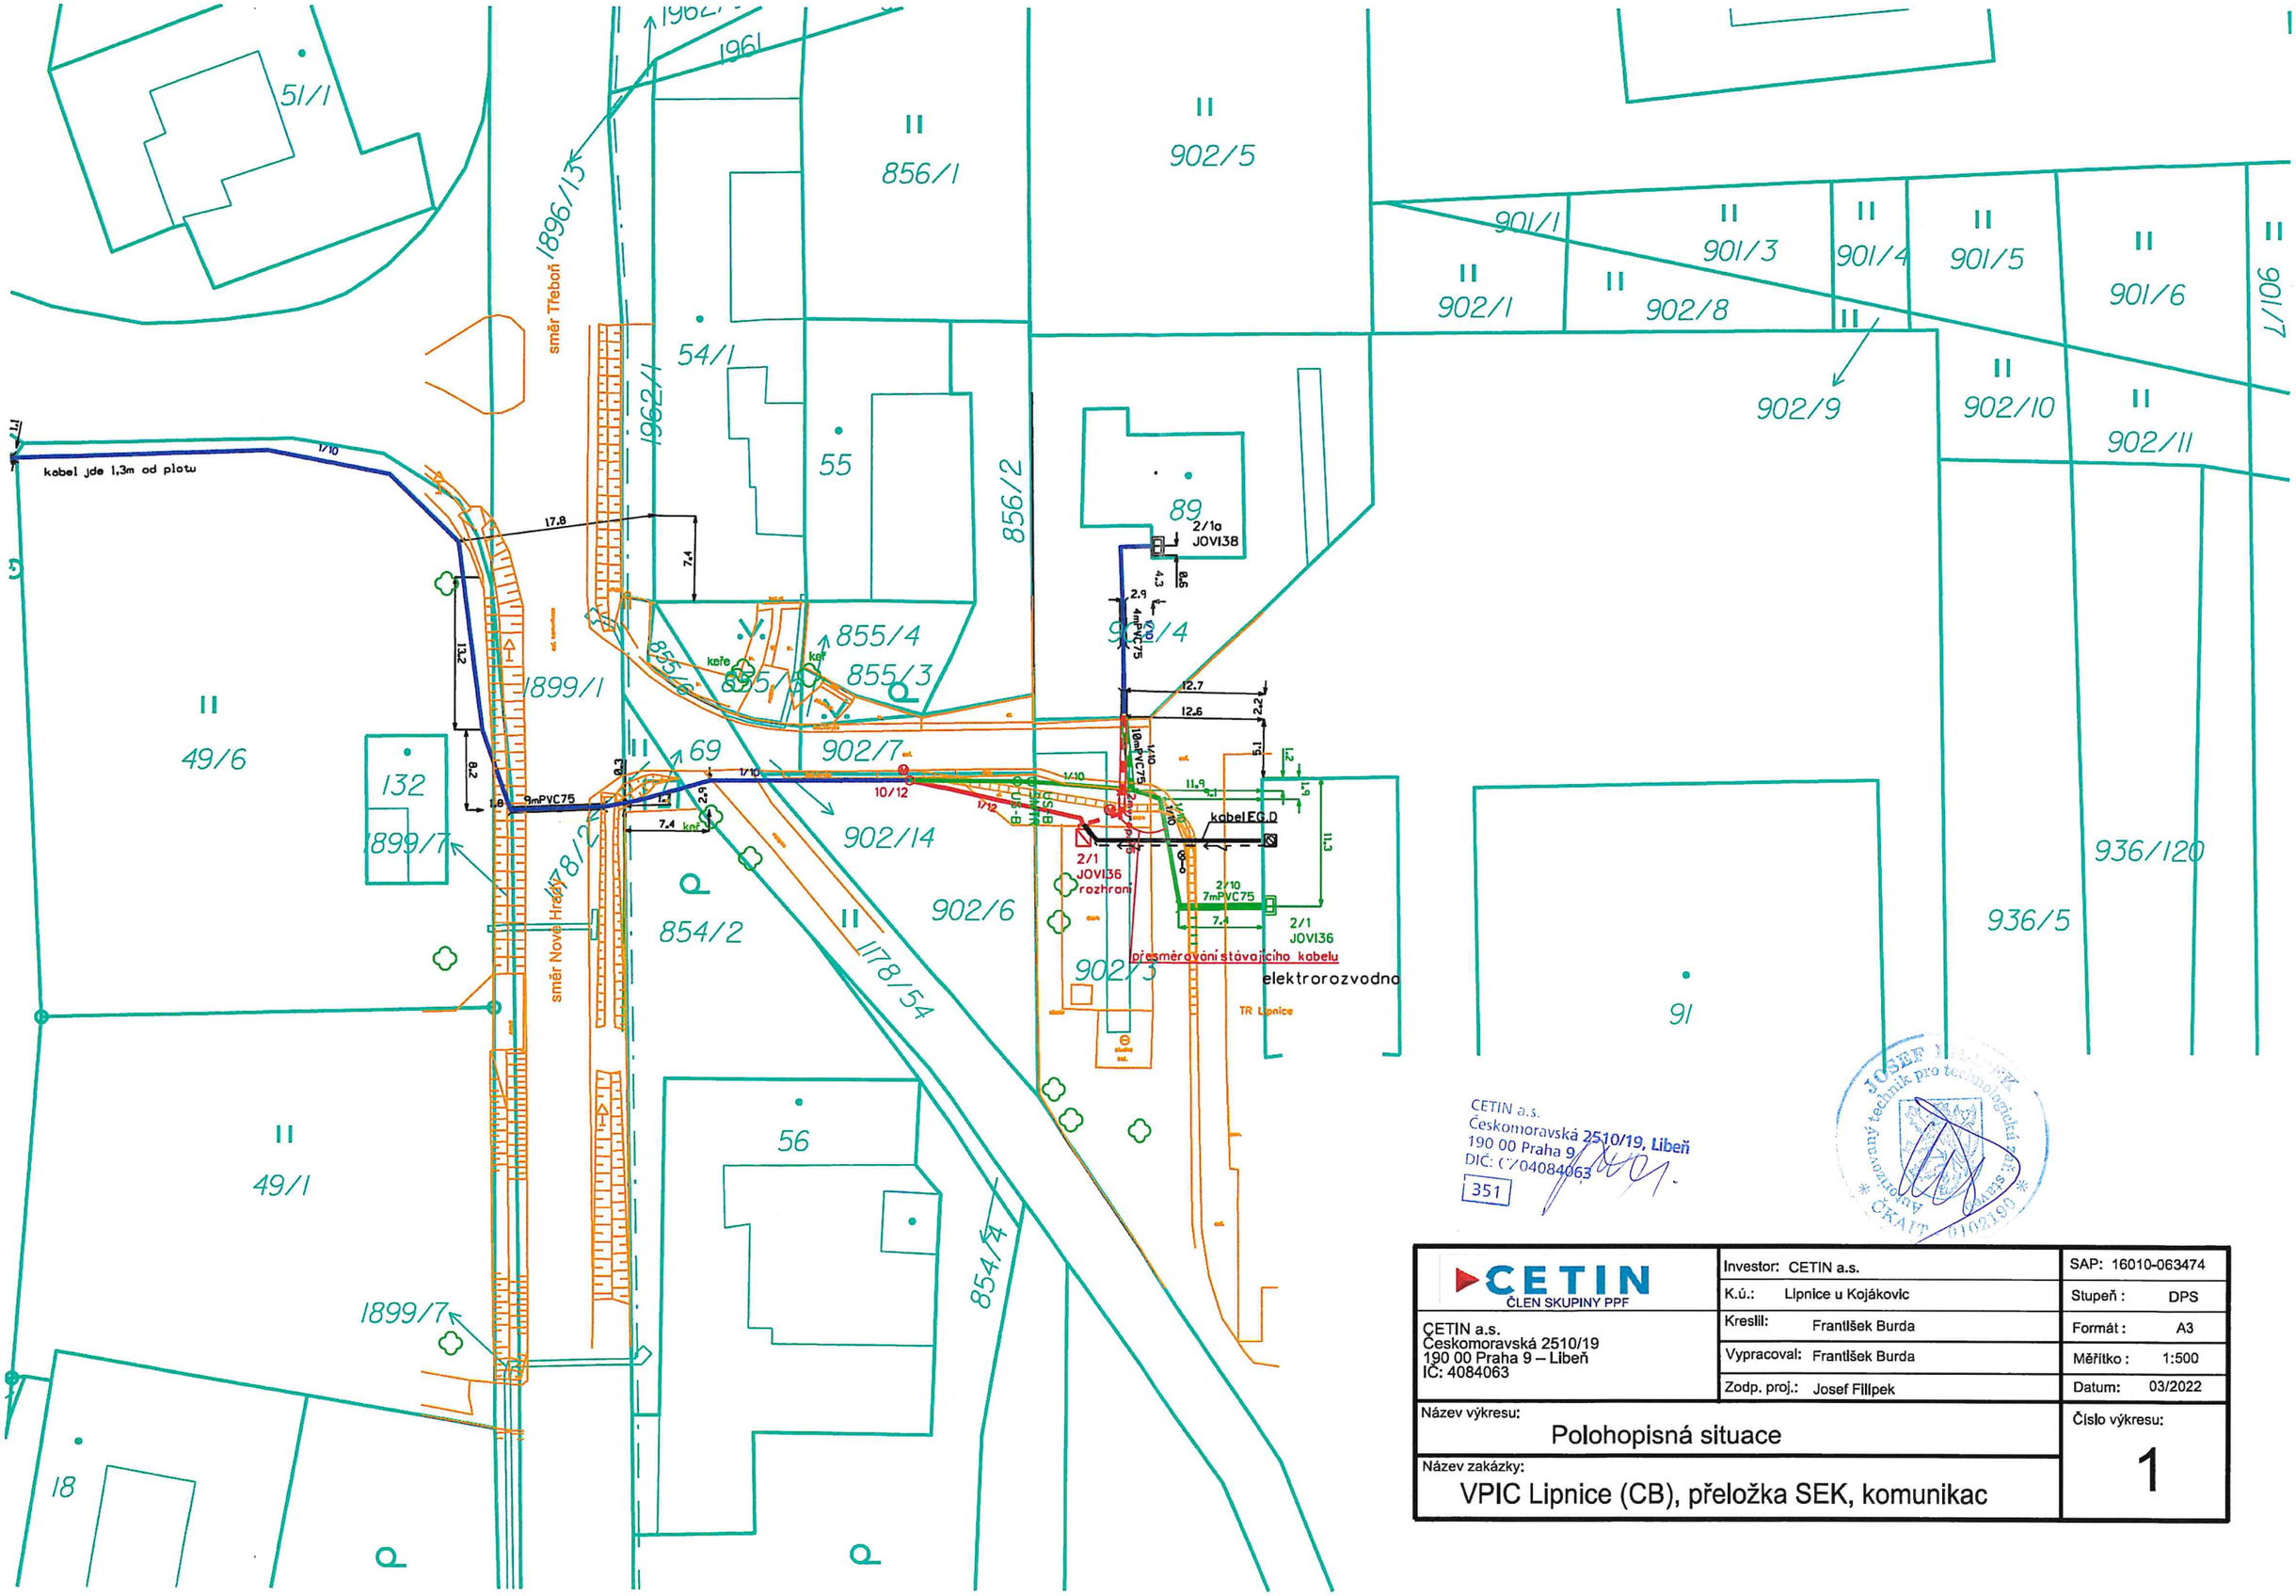

CETIN a.s.
Českomoravská 2510/19, Libeň
190 00 Praha 9
DIČ: CZ04084063
351

JOSEF FILÍPEK
Autorizovaný technik pro technologická zař. stavby
ČKAIT 0102190

CETIN ČLEN SKUPINY PPF	Investor: CETIN a.s.	SAP: 16010-063474
	K.ú.: Lipnice u Kojákovic	Stupeň: DPS
CETIN a.s. Českomoravská 2510/19 190 00 Praha 9 – Libeň IČ: 4084063	Kreslil: František Burda	Formát: A3
	Vypracoval: František Burda	Měřítko: 1:500
	Zodp. proj.: Josef Filípek	Datum: 03/2022
Název výkresu: Polohopisná situace		Číslo výkresu: 1
Název zakázky: VPIC Lipnice (CB), přeložka SEK, komunikac		