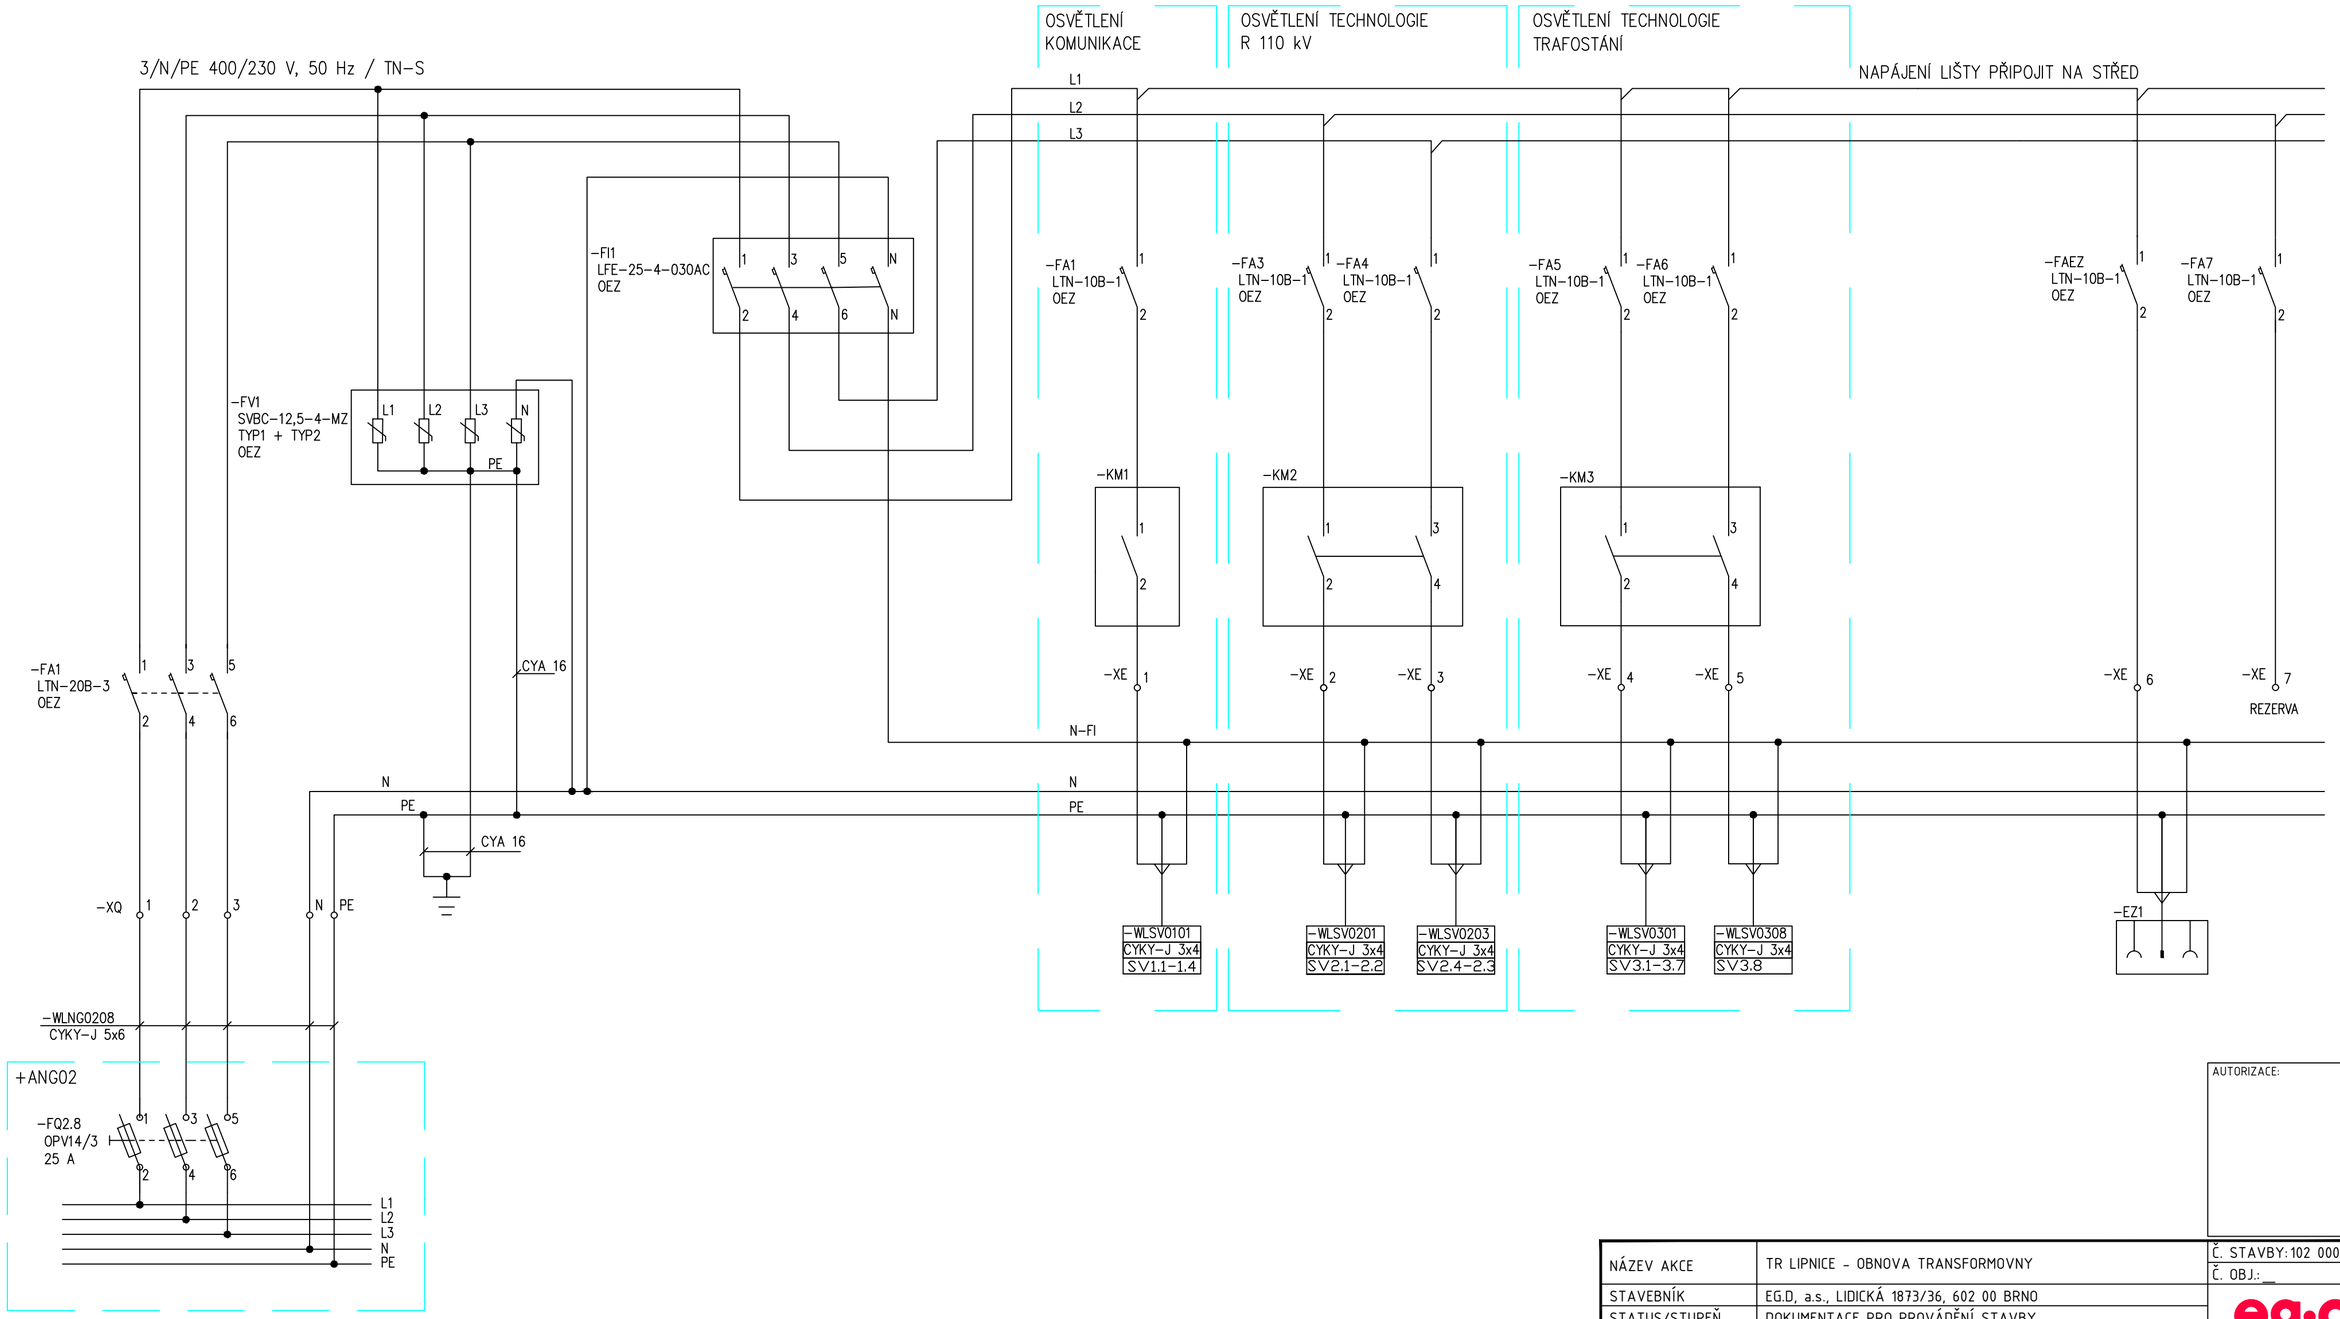

AUTORIZACE:

NÁZEV AKCE	TR LIPNICE - OBNOVA TRANSFORMOVNY	Č. STAVBY: 102 0002 421 Č. OBJ.: _
STAVEBNÍK	EG.D, a.s., LIDICKÁ 1873/36, 602 00 BRNO	eg·d
STATUS/STUPEŇ	DOKUMENTACE PRO PROVÁDĚNÍ STAVBY	
ČÁST	D.1 DOKUMENTACE STAVEBNÍCH A INŽENÝRSKÝCH OBJEKTŮ	
ZHOT. DOKUMENTACE	EG.D, a.s., LIDICKÁ 1873/36, 602 00 BRNO	eg·d
KONTAKTNÍ OSOBA	Ing. PETR ŠPIČÁK, petr.spicak@egd.cz, tel.:535 141 951	
ARCHIVNÍ ČÍSLO		
ZOD. PROJEKTANT	Ing. PAVEL DYMÁČEK	DATUM: 03/2022
VYPRACOVAL	Ing. JIŘÍ PAVLÍČEK	ČÍSLO VÝK/DOK: 14
KONTROLOVAL	Ing. PETR ŠPIČÁK	
MÍSTO STAVBY	TR 110/22 kV LIPNICE, 373 12, JÍLOVICE U TRHOVÝCH SVINŮ	KÓD LOKALITY: LIP
SO/PS	SO37 - VEŘEJNÉ OSVĚTLENÍ	MĚŘÍTKO: -
MAJETKOVÁ TŘÍDA	CZD00011	FORMÁT: A2
DRUH DOKUMENTU	SCHÉMA	LIST/CELKEM: 1/1
NÁZEV DOKUMENTU	ZAPOJENÍ NAPÁJENÍ AZS01	ARCHIVNÍ ČÍSLO EG.D:

Soubor: LIP_SO37_14_ZAPOJENÍ_NAPÁJENÍ_AZS01.DWG