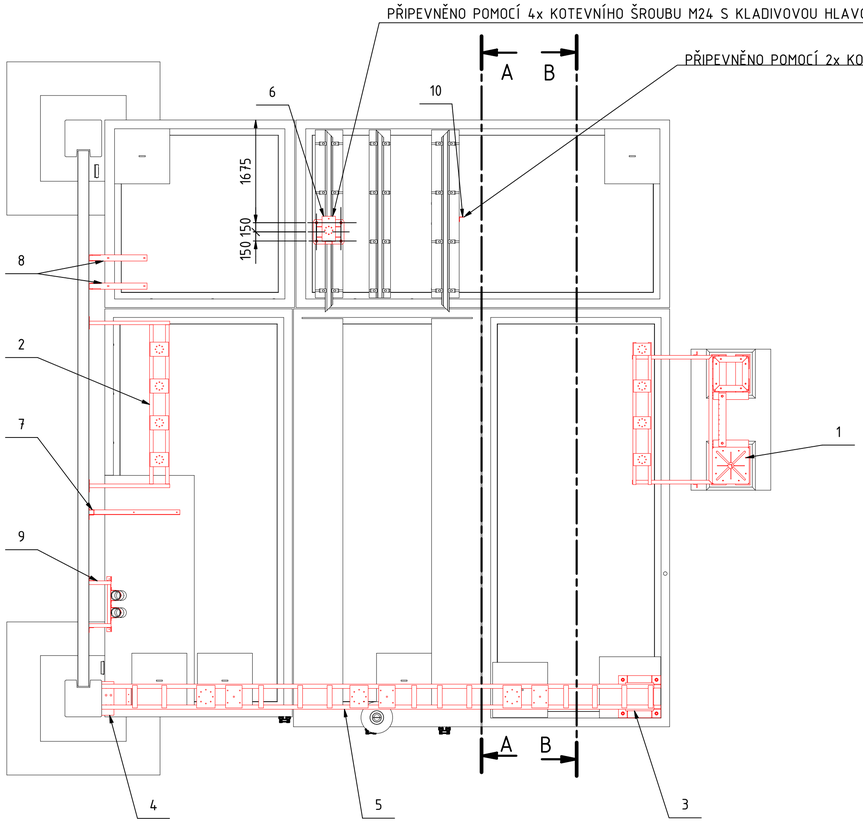

C (1 : 10)

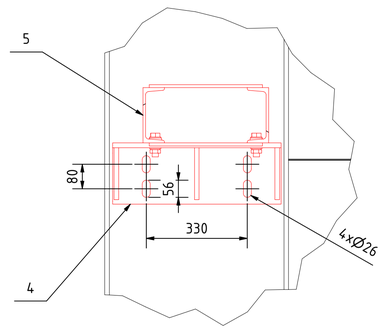

KUSOVNÍK				
POLOŽKA	KS	ČÍSLO SOUČÁSTI	HMOTNOST	POPIS
1	1	POK 22 K T101-P	2128,00 kg	LIP_PS04_35_POK_22k_T101-P.dwg
1.1	1	POK-VÝVOD VN-PODPĚRY	1639,42 kg	LIP_PS04_40_POK_VÝVOD_VN_PODPĚRY.dwg
1.2	1	POK-NÁSTAVEC PRO BLESKOSVOD	239,07 kg	LIP_PS04_39_POK_NÁSTAVEC_PRO_BLESKOSVOD.dwg
1.3	1	POK - BLESKOSVOD	79,95 kg	LIP_PS04_34_POK_BLESKOSVOD.dwg
1.4	1	POK PI-22KV-P	169,55 kg	LIP_PS04_37_POK_PI_22kV_P.dwg
2	1	POK PI-22KV-S	181,32 kg	LIP_PS04_38_POK_PI_22kV_S.dwg
3	1	POK-PODPĚRA PI-TYP č.2	328,92 kg	LIP_PS04_46_POK_PODPĚRA_PI_TYP_č.2.dwg
4	1	POK-K-BŘEVNO-T110-1L	29,34 kg	LIP_PS04_43_POK_K_BŘEVNO_T110_1L.dwg
5	1	POK - BŘEVNO PI - T101	511,68 kg	LIP_PS04_41_POK_BŘEVNO_PI_T101.dwg
6	1	POK-SESTAVA-VÝVOD-N2	227,39 kg	LIP_PS06_05_POK_22kV_TL_N.dwg
7	1	VÝVOD N-T101	76,96 kg	LIP_PS04_47_POK_T101_N.dwg
8	1	POK-RL-22kV	43,40 kg	LIP_PS06_06_POK_RL_22kV.dwg
9	1	POK-AVTx	46,47 kg	LIP_PS04_31_POK_AVTx.dwg
10	1	PRAC-UZEM-TL1	36,49 kg	LIP_PS06_08_POK_PRAC_UZM_TL.dwg

POLOŽKA 1 V SOBĚ OBSAHUJE VŠECHNY POLOŽKY 1.X

A-A (1 : 50)

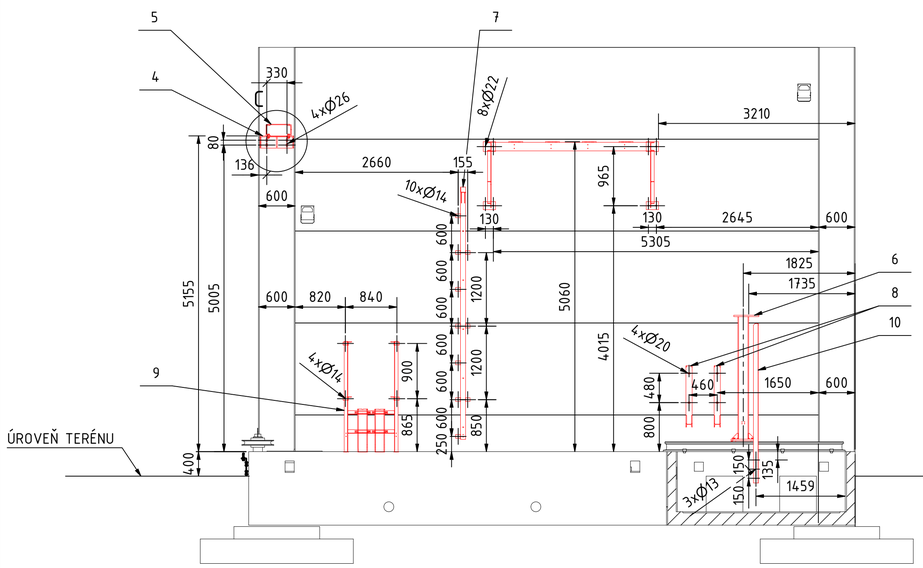

B-B (1 : 50)

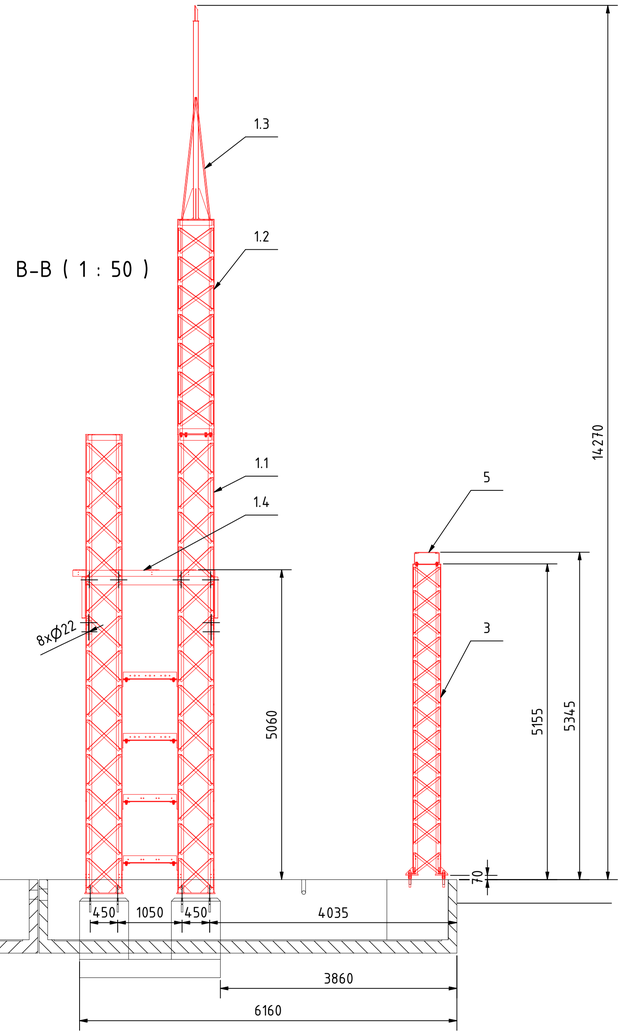

POZNÁMKY:

MUSÍ BÝT DODRŽENY MINIMÁLNÍ DOSKOKOVÉ VZDÁLENOSTI OD ŽIVÝCH ČÁSTÍ (VZDÁLENOSTI FÁZE-FÁZE A FÁZE-ZEM):
-PRO NAPĚTÍ 110 kV MUSÍ BÝT DODRŽENA VZDÁLENOST FÁZE-FÁZE A FÁZE-ZEM 1,2 m
-PRO NAPĚTÍ 22 kV MUSÍ BÝT DODRŽENA VZDÁLENOST FÁZE-FÁZE A FÁZE-ZEM 0,3 m

VŠECHNY VYZNAČENÉ KÓTY MUSÍ BÝT DODRŽENY S PŘESNOSTÍ NA CENTIMETRY

AUTORIZACE:

INDEX REVIZE	POPIS REVIZE	DATUM	JMÉNO
D			
C			
B			
A	ZMĚNA TYPU TLUMIVEK A ODPORNÍKŮ TL1,TL2,RL1,RL2	03/2025	MATOUŠEK

NÁZEV AKCE	TR LIPNICE - OBNOVA TRANSFORMOVNY	Č. STAVBY: 102 0002 421 Č. OBJ.: 1430 002 7035
STAVEBNÍK	EG.D, a.s., LIDICKÁ 1873/36, 602 00 BRNO	
STATUS/STUPEŇ	DOKUMENTACE PRO PROVÁDĚNÍ STAVBY (DPS)	
ČÁST	D.2 DOKUMENTACE TECHNICKÝCH A TECHNOLOGICKÝCH ZAŘÍZENÍ	
ZHOT. DOKUMENTACE	EG.D, a.s., LIDICKÁ 1873/36, 602 00 BRNO	
KONTAKTNÍ OSOBA	Ing. PETR ŠPIČÁK, petr.spicak@egd.cz, tel.: 535 141 951	
ARCHIVNÍ ČÍSLO		
ZOD. PROJEKTANT	Ing. JAN POLÁČEK	DATUM: 03-2022
VYPRACOVAL	Ing. ZDENĚK MATOUŠEK, TOMÁŠ VIKTORIN	ČÍSLO VÝK/DOK: D.2B - 04.1
KONTROLOVAL	Ing. JIŘÍ ČÁSLAVA	

MÍSTO STAVBY	TR 110/22 kV LIPNICE, 373 12 JÍLOVICE U TRHOVÝCH SVINŮ	KÓD LOKALITY: LIP
SO/PS	PS04 - TRANSFORMÁTOR 110/22 kV	MĚŘÍTKO: 1 : 50
MAJETKOVÁ TŘÍDA	CZD00036	FORMÁT: A1
DRUH DOKUMENTU	VÝKRES	LIST/CELKEM: 1/2
NÁZEV DOKUMENTU	UMÍSTĚNÍ OCELOVÝCH KONSTRUKCÍ NS T101	ARCHIVNÍ ČÍSLO EG.D:

Soubor: LIP_PS04_04_UMÍSTĚNÍ_OCELOVÝCH_KONSTRUKCÍ_NS_T101-REV-A-25.dwg