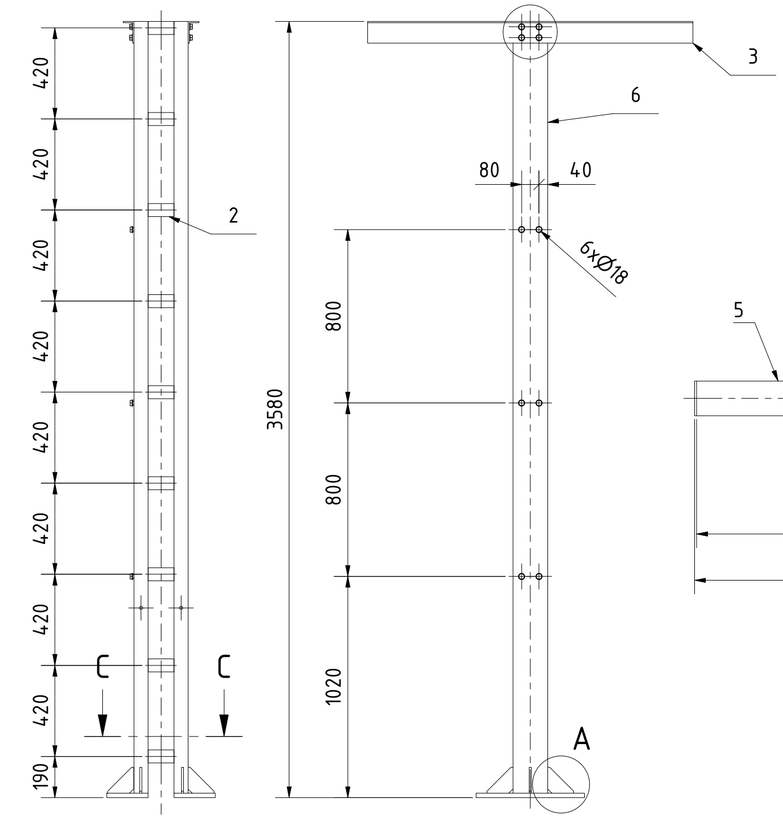

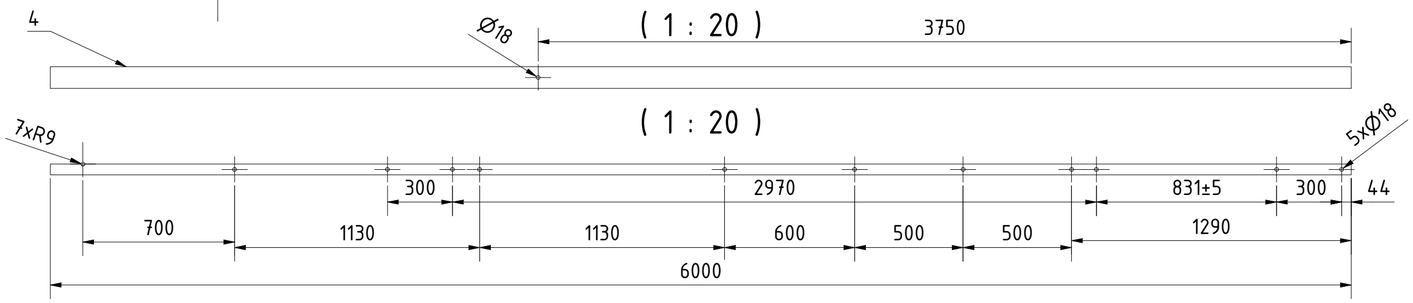

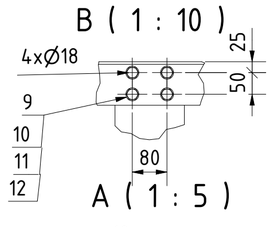

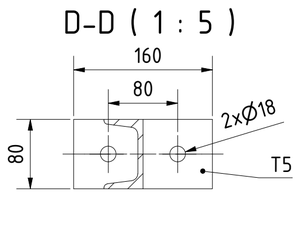

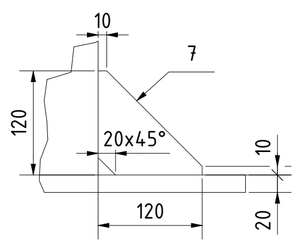

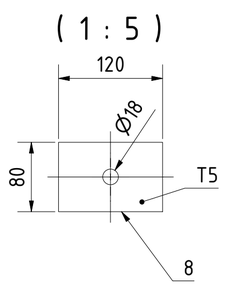

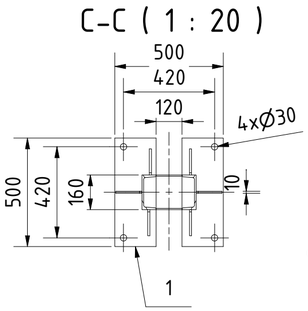

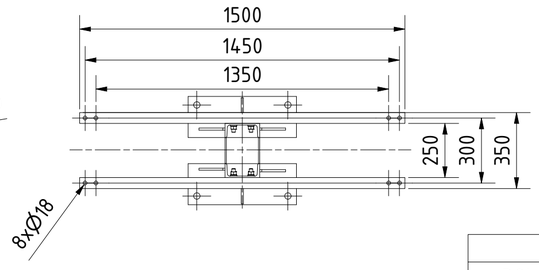

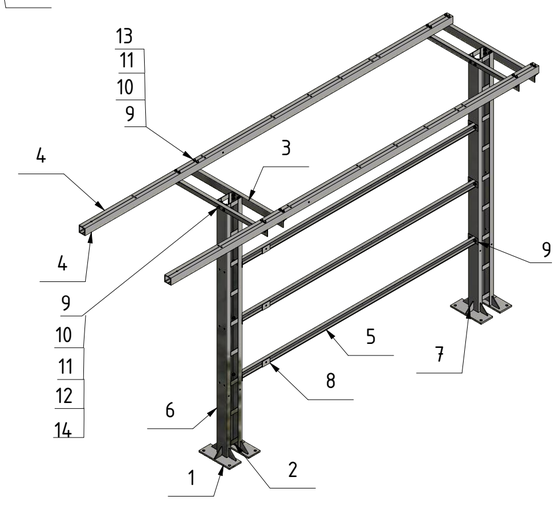

KUSOVNÍK				
POLOŽKA	KS	ČÍSLO SOUČÁSTI	HMOTNOST	POPIS
1	4	P190x20 - 500	14,69 kg	
2	36	P60x5 - 120	0,34 kg	
3	4	L 50x100x6 - 1500	10,08 kg	
4	4	U100 - 6000	62,30 kg	
5	3	U80 - 3840	33,76 kg	
6	4	U160 - 3560	67,06 kg	
7	12	P120x10 - 120	0,64 kg	
8	3	P80x5 - 120	0,37 kg	
9	44	PRUŽNÁ PODLOŽKA 16	0,00 kg	
10	88	PODLOŽKA A 17	0,01 kg	
11	44	ŠESTIHRANNÁ MATICE M16	0,03 kg	
12	28	ŠROUB SE ŠESTIHRANOU HLAVOU M16x50	0,12 kg	
13	16	ŠROUB SE ŠESTIHRANOU HLAVOU M16x140	0,26 kg	
14	16	KLÍNOVÁ PODLOŽKA M16	0,05 kg	

CELKOVÁ HMOTNOST: 749,46 kg

POZNÁMKA:

SPOJE:
- PEVNOSTNÍ TŘÍDA 8.8, POVRCHOVÁ ÚPRAVA ŽÁROVÉ ZINKOVÁNÍ

SVÁRY:
- NEOZNAČENÉ KOUTOVÉ SVARY a=4 mm
- SVARY MUSÍ BÝT ZHOTOVENY PO CELÉM SVÉM OBVODĚ PŘIPOJOVANÝCH PRVKŮ TAK, ABY DO NICH NEZATÉKALA VODA
- JAKOST SVARŮ "C" DLE ČSN EN ISO 5817, SVÁROVÉ HRANY DLE TP S2.01
- KONSTRUKCI SVAŘIT METODOU 135 (111) DLE WPS

POVRCHOVÁ ÚPRAVA:
- KONSTRUKCI OTRÝSKAT NA STUPEŇ SA 2.5 (POVRCHY A HRANY BUDOU POHLEDOVÉ)
- ŽÁROVĚ ZINKOVAT DLE ČSN EN ISO 1461, MINIMÁLNÍ TLOUŠŤKA POVLAKU 80 µm
- KONSTRUKCI OPATŘIT ODVZDUŠŇOVACÍMI, VTOKOVÝMI A ODTOKOVÝMI OTVORY PRO ODTOK ZINKU (PROVEDE VÝROBCE)

MATERIÁL:
- OCEL S355J2

UPOZORNĚNÍ:
- JAKÁKOLIV ZMĚNA PROJEKU (V DALŠÍM STUPNI) MUSÍ BÝT KONZULTOVÁNA A ODSOUHLASENA PROJEKTANTEM NEBO STATIKEM
- NEUVEDENÉ POŽADAVKY NA VÝROBU A KONTROLU SE ŘÍDÍ USTANOVENÍMI ČSN EN 1090-2

OSTATNÍ:
- NEPŘEDEPSANÉ MEZNÍ ÚCHYLKY A GEOMETRICKÉ TOLERANCE DLE ČSN EN ISO 13920-B
- VÝROBCE DODÁ INSPEKČNÍ CERTIFIKÁTY VEŠKERÉHO MATERIÁLU, PROTOKOLY A OSVĚDČENÍ V ROZSAHU VYPLÝVAJÍCÍHO Z TŘÍDY PROVEDENÍ KONSTRUKCE DLE ČSN EN 1090-2
- VÝROBCE DODÁ PROTOKOL O KONTROLNÍM MĚŘENÍ TLOUŠŤKY ZINKOVÉHO POVLAKU A PROHLÁŠENÍ O SHODĚ
- TŘÍDA PROVEDENÍ KONSTRUKCE: EXC-2 DLE ČSN EN 1090-2
- NEJEDNÁ SE O VÝROBNÍ DOKUMENTACI, ALE POUZE O PŘÍLOHU TECHNICKO OBCHODNÍ SPECIFIKACE

INDEX REVIZE	POPIS REVIZE	DATUM	JMÉNO
D			
C			
B			
A			

NÁZEV AKCE	TR LIPNICE - OBNOVA TRANSFORMOVNY	Č. STAVBY: 102 0002 421 Č. OBJ.: 1430 002 7035
STAVEBNÍK	EG.D, a.s., LIDICKÁ 1873/36, 602 00 BRNO	eg·d
STATUS/STUPEŇ	DOKUMENTACE PRO PROVÁDĚNÍ STAVBY (DPS)	
ČÁST	D.2 DOKUMENTACE TECHNICKÝCH A TECHNOLOGICKÝCH ZAŘÍZENÍ	
ZHOT. DOKUMENTACE	EG.D, a.s., LIDICKÁ 1873/36, 602 00 BRNO	eg·d
KONTAKTNÍ OSOBA	Ing. PETR ŠPIČÁK, petr.spicak@egd.cz, tel.: 535 141 951	
ARCHIVNÍ ČÍSLO		
ZOD. PROJEKTANT	Ing. JIŘÍ ČÁSLAVA	DATUM: 11-2021
VYPRACOVAL	TOMÁŠ VIKTORIN	ČÍSLO VÝK/DOK: C.2B - 61
KONTROLOVAL	Ing. ZDENĚK MATOUŠEK	
MÍSTO STAVBY	TR 110/22 kV LIPNICE, 373 12 JÍLOVICE U TRHOVÝCH SVINŮ	KÓD LOKALITY: LIP
SO/PS	PS04 - TRANSFORMÁTOR 110/22 kV	MĚŘÍTKO: 1 : 20
MAJETKOVÁ TŘÍDA	CZD00035	FORMÁT: A2
DRUH DOKUMENTU	VÝKRES	LIST/CELKEM: 1/1
NÁZEV DOKUMENTU	POK-PI-TYP-22-1 PŘÍLOHA TOS	ARCHIVNÍ ČÍSLO EG.D:

Soubor: LIP_PS04_61_POK_PI_TYP22_1.dwg