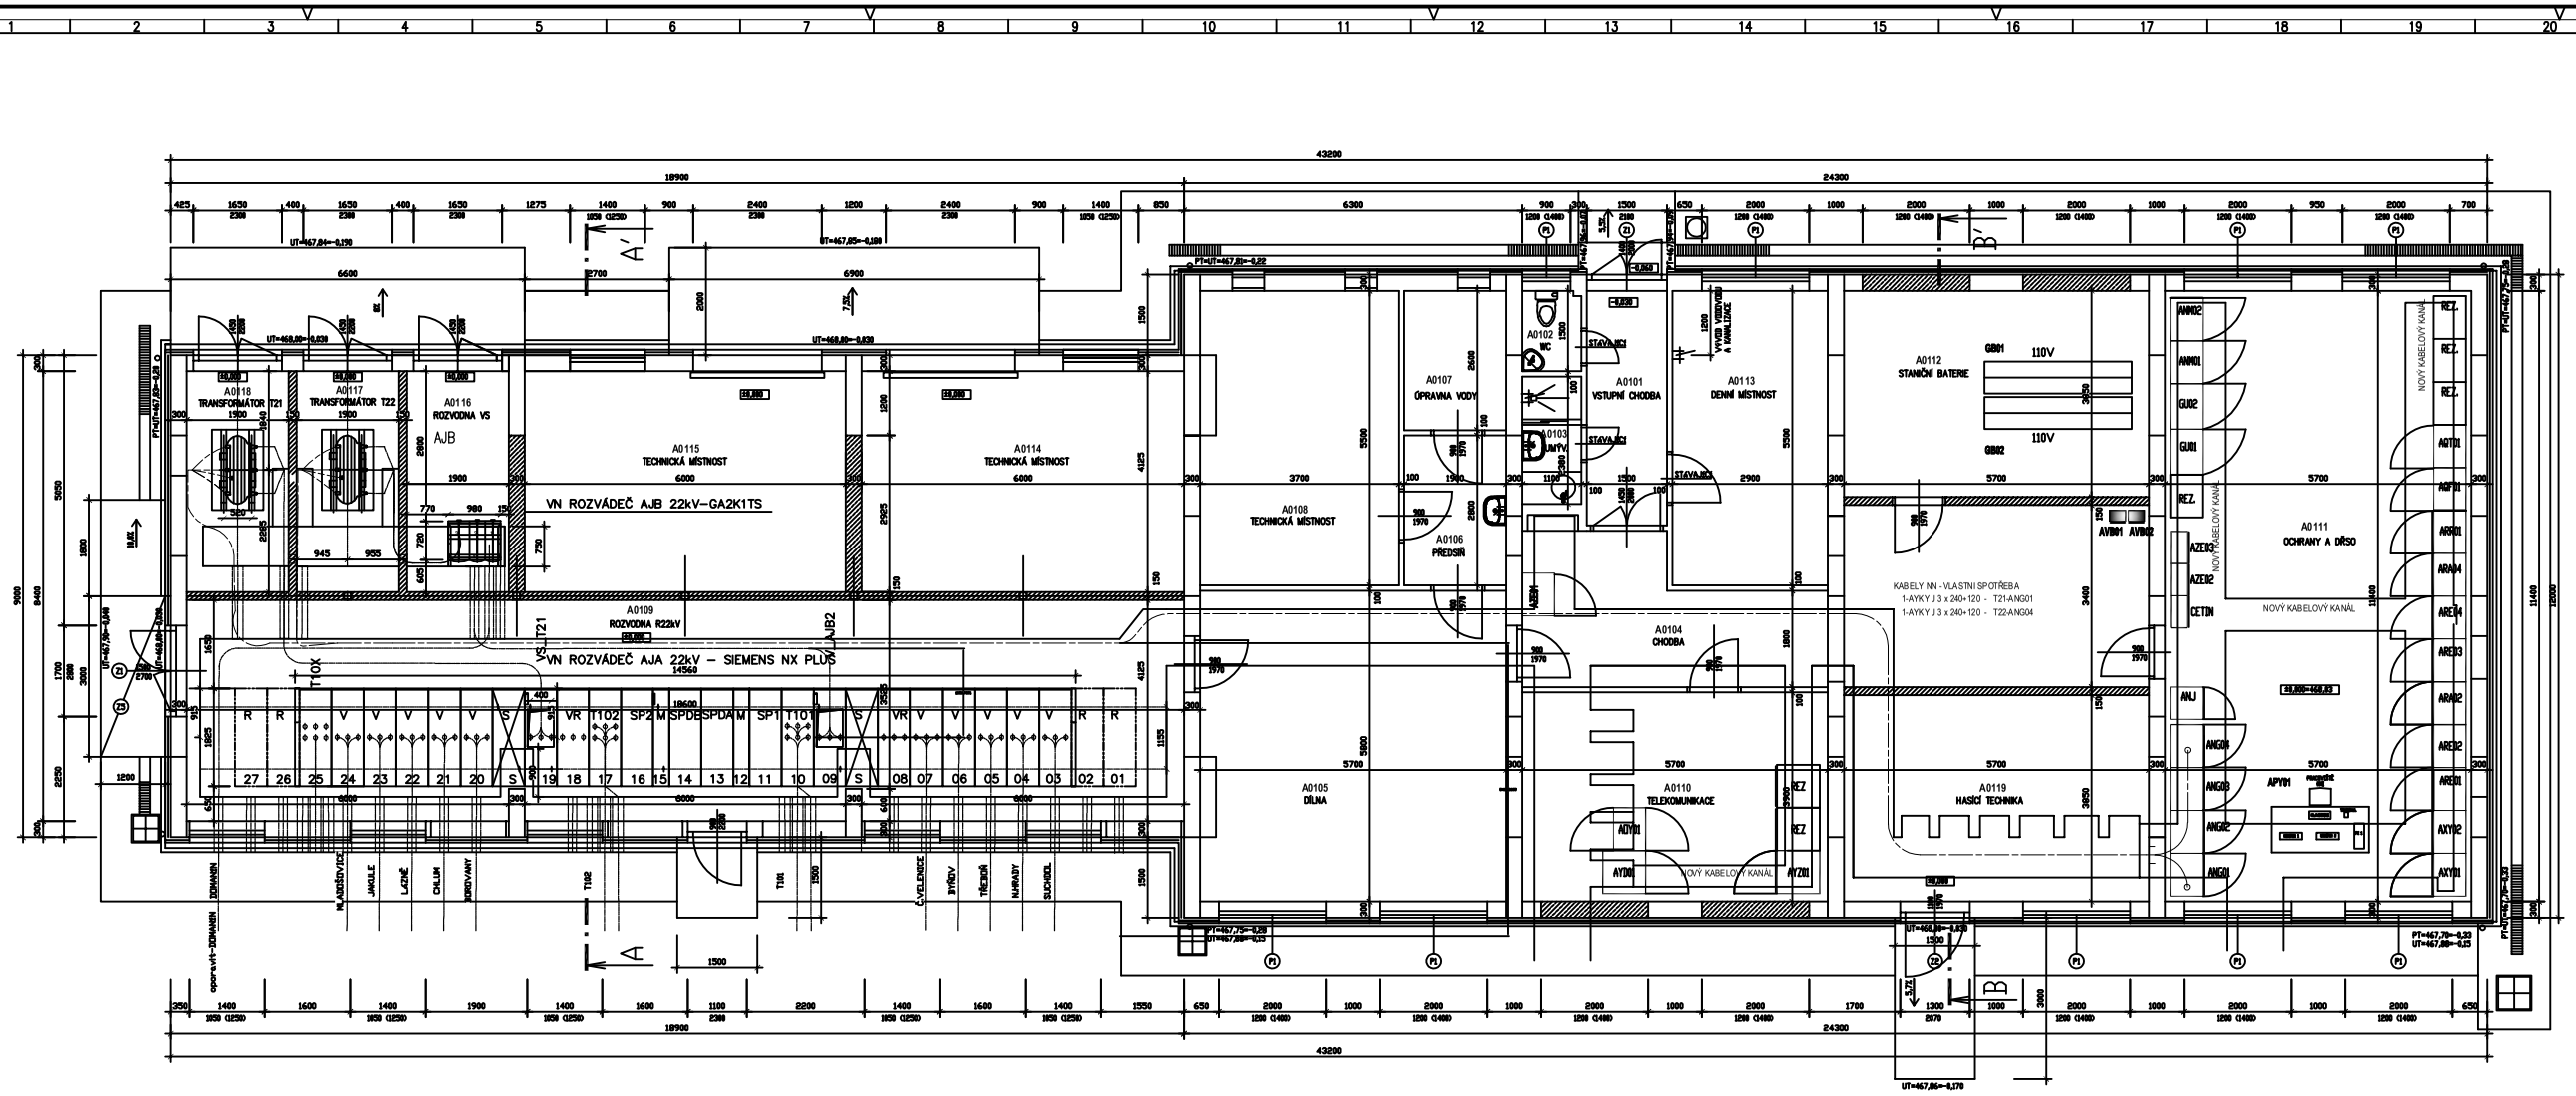

LEGENDA MÍSTNOSTÍ

ČÍSLO MÍST.	DŮZ. MÍSTNOSTI	PLOCHA M2	DRUH PODLAHY	SPRÁVA POVRCHŮ OBKLAD	PODHLEDY
A0101	VSTUPNÍ CHODBA	6,50	PVC		KAZETOVÝ NOVÝ, v=2500
A0102	WC	1,60	KERAM. DLAŽBA	STÁVAJÍCÍ	SÁDROKARTON NOVÝ, v=2500
A0103	UKLÍZEČKA	2,60	KERAM. DLAŽBA	STÁVAJÍCÍ	SÁDROKARTON NOVÝ, v=2500
A0104	CHODBA	33,80	PVC		KAZETOVÝ NOVÝ, v=2500
A0105	DÍLNA	30,66	CEMENT. POTĚR + NÁTĚR		KAZETOVÝ NOVÝ, v=2500
A0106	PŘEDSÍŇ	9,50	KERAM. DLAŽBA	STÁVAJÍCÍ	
A0107	OPRAVNA VODY	6,50	KERAM. DLAŽBA		
A0108	TECHNICKÁ MÍSTNOST	88,80	KERAM. DLAŽBA		
A0109	ROZVODNA R22kV	76,76	CEMENT. POTĚR + NÁTĚR		KAZETOVÝ NOVÝ, v=3300
A0110	TELEKOMUNIKACE	22,20	PVC ANTISTATIK		KAZETOVÝ NOVÝ, v=2500
A0111	OCHRANY A DŘSO	63,30	CEMENT. POTĚR + NÁTĚR		KAZETOVÝ NOVÝ, v=2500
A0112	STANIČNÍ BATERIE	21,90	KERAM. DLAŽBA		
A0113	DENNÍ MÍSTNOST	16,80	PVC		KAZETOVÝ NOVÝ, v=2500
A0114	TECHNICKÁ MÍSTNOST	24,00	CEMENT. POTĚR + NÁTĚR		
A0115	TECHNICKÁ MÍSTNOST	24,00	CEMENT. POTĚR + NÁTĚR		
A0116	ROZVODNA VS	7,90	CEMENT. POTĚR + NÁTĚR		KAZETOVÝ NOVÝ, v=3300
A0117	TRANSFORMÁTOR T22	7,70	CEMENT. POTĚR + NÁTĚR		
A0118	TRANSFORMÁTOR T21	7,70	CEMENT. POTĚR + NÁTĚR		
A0119	HASÍCÍ TECHNIKA	52,20	CEMENT. POTĚR + NÁTĚR		KAZETOVÝ NOVÝ, v=2500

LEGENDA ROZVÁDĚČŮ VN

PS10 AJA - ROZVÁDĚČ 22 kV SIEMENS NXPLUS
PS10 AJB - ROZVÁDĚČ 22 kV ORMAZABAL

NOVÉ ROZVÁDĚČE
KABELY NN
KABELY 22 kV
TRUBKA PRŮMĚR 200 MM
TRUBKA PRŮMĚR 160 MM

POZNÁMKA:
NA VÝKRESE JE ZOBRAZEN NOVÝ STAV PS 10 ROZVODNY 22 kV

AUTORIZACE:

NÁZEV AKCE	TR LIPNICE, OBNOVA TRANSFORMOVNY
STAVEBNÍK	E.G.D. a.s., LIDICKÁ 1873/36, 602 00 BRNO
STATUS/STUPEŇ	DOKUMENTACE DPS
ČÁST	D.2.5 ROZVODNA 22 kV TECHNOLOGIE
ZHOT. DOKUMENTACE	E.G.D. a.s., LIDICKÁ 1873/36, 602 00 BRNO
KONTAKTNÍ OSOBA	Ing. PETR ŠPIČÁK, petr.spicak@egd.cz, tel.:535 141 951
ARCHIVNÍ ČÍSLO	
ZOD. PROJEKTANT	Ing. JAN POLÁČEK
VYPRACOVAL	Ing. JAN POLÁČEK, Ing. EVŽEN VACULÍK
KONTROLOVAL	Ing. PETR ŠPIČÁK
MÍSTO STAVBY	TR 110/22 kV LIPNICE, 373 12 JÍLOVICE U TRHOVÝCH SVINŮ
SO/PS	P.S.-10 ROZVODNA 22 kV
MAJETKOVÁ TŘÍDA	CZD00036
DRUH DOKUMENTU	VÝKRES
NÁZEV DOKUMENTU	PŮDORYS NOVÉHO STAVU

Č. STAVBY: 102 0002421
Č. OBJ.:
DATUM: 02-2022
ČÍSLO VÝK./ODK.: 2.4
KÓD LOKALITY: LIP
MĚŘÍTKO: M 1: 50
FORMÁT: 9xA4
LIST/CELKEM: 1/1
ARCHIVNÍ ČÍSLO EGD:

Soubor: 23_PS10_02_04_LIP_PŮDOR_NS.DWG