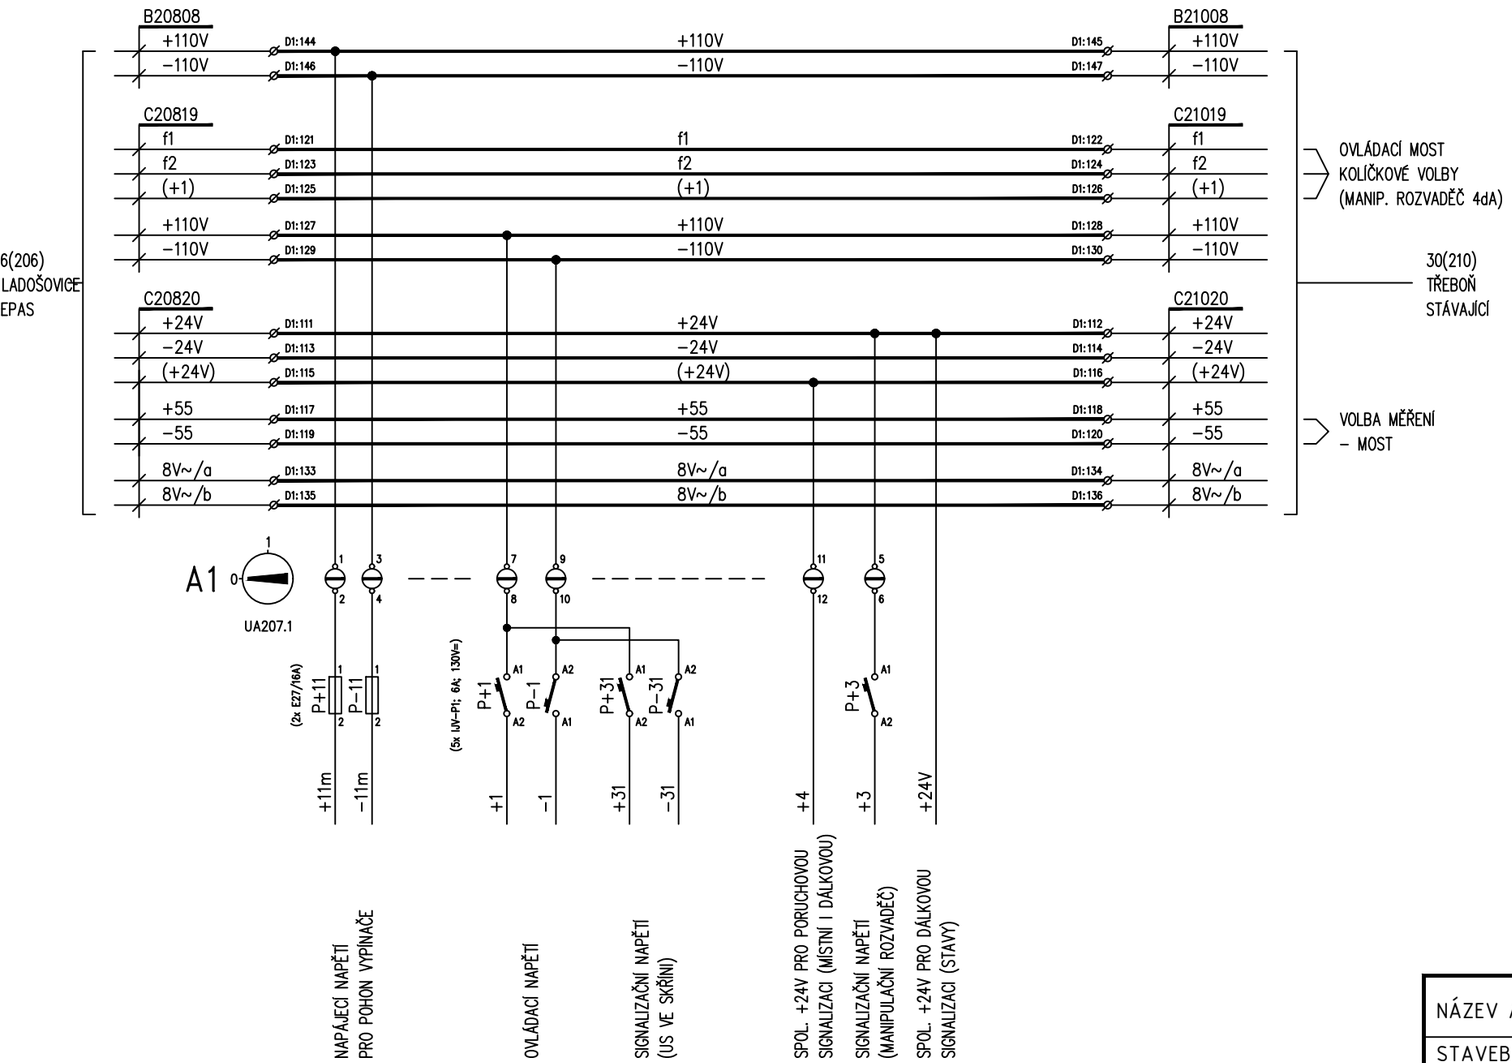

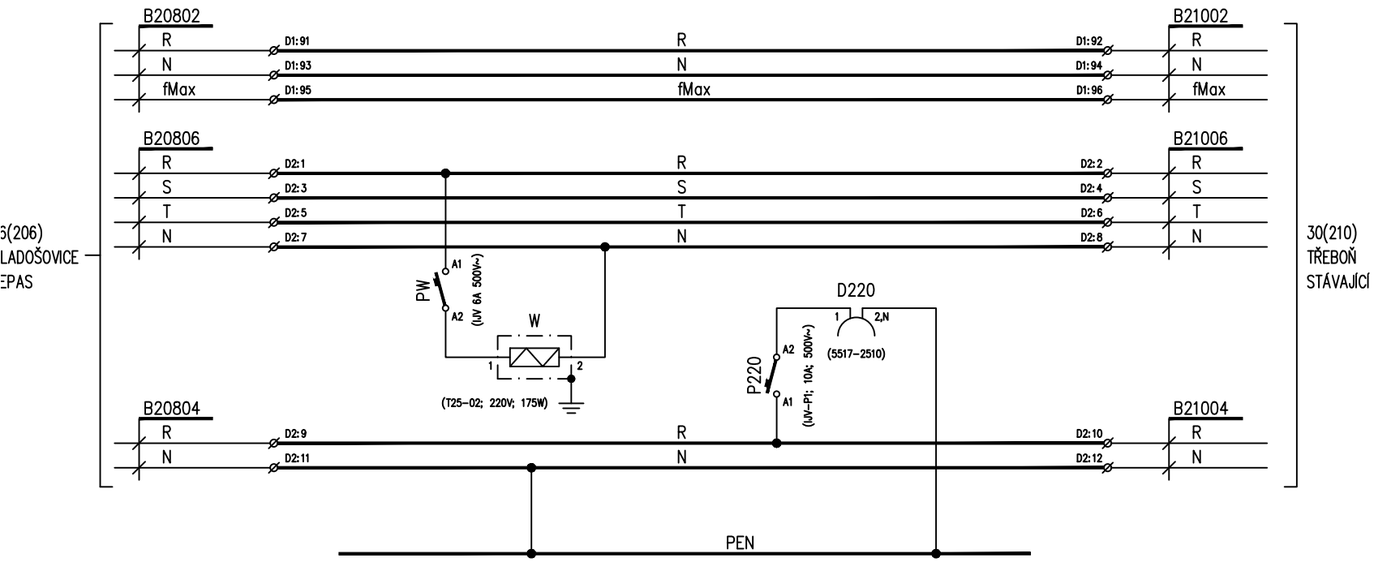

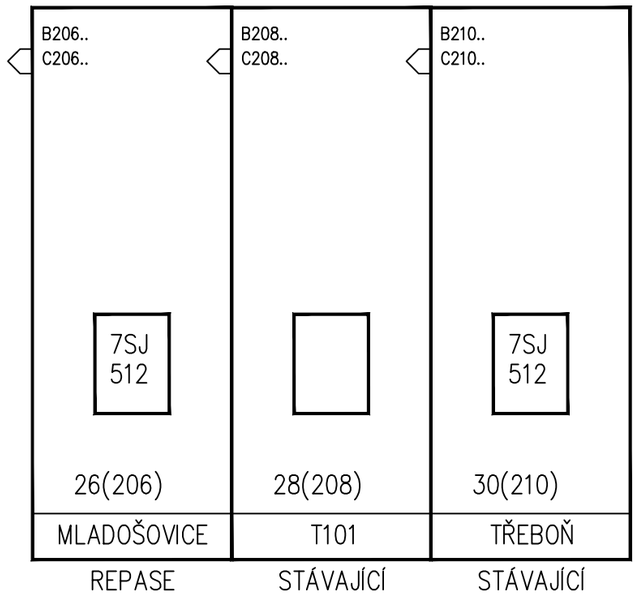

NÁZEV AKCE	TR.LIPNICE, OBNOVA TRANSFORMOVNY	Č. STAVBY: 102 0002421 Č. OBJ.: _
STAVEBNÍK	EG.D, a.s., LIDICKÁ 1873/36, 602 00 BRNO	eg·d
STATUS/STUPEŇ	DOKUMENTACE PRO VYDÁNÍ SPOLEČNÉHO POVOLENÍ	
ČÁST	D.2.5,ROZVODNA 22 kV TECHNOLOGIE	
ZHOT. DOKUMENTACE	EG.D, a.s., LIDICKÁ 1873/36, 602 00 BRNO	eg·d
KONTAKTNÍ OSOBA	Ing. PETR ŠPIČÁK, petr.spicak@egd.cz, tel.:535 141 951	
ARCHIVNÍ ČÍSLO		
ZOD. PROJEKTANT	Ing.JAN POLÁČEK	DATUM: 05-2021
VYPRACOVAL	Ing.JAN POLÁČEK	ČÍSLO VÝK/DOK: 526
KONTROLOVAL	Ing. PETR ŠPIČÁK	
MÍSTO STAVBY	TR 110/22 kV LIPNICE, 373 12 JÍLOVICE U TRHOVÝCH SVINŮ	KÓD LOKALITY: LIP
SO/PS	PS-10 ROZVODNA 22 kV	MĚŘÍTKO: M *
MAJETKOVÁ TŘÍDA	CZD00036	FORMÁT: 9xA4
DRUH DOKUMENTU	VÝKRES	LIST/CELKEM: 1/1
NÁZEV DOKUMENTU	OS 28(208) -POT.ÚROVNĚ LIN.SCHÉMA	ARCHIVNÍ ČÍSLO EG.D:

Soubor: OS28-1SB_1.DWG

9. 7. 1999
OS28-1SB_1
--- **526**
44S0483B

OS 28 (208) ; 1. ČÁST - PŘEHLED POTENCIÁLOVÝCH ÚROVNÍ
LINIOVÉ SCHÉMA - T101