AUTORIZACE:

| | | |
|---|---|---|
| NÁZEV AKCE | TR LIPNICE – OBNOVA TRANSFORMOVNY | Č. STAVBY: 1020002421<br>Č. OBJ.: 14300027035 |
| STAVEBNÍK | EG.D, a.s., LIDICKÁ 1873/36, 602 00 BRNO | eg·d |
| STATUS/STUPEŇ | DOKUMENTACE PRO PROVÁDĚNÍ STAVBY (DPS) | |
| ČÁST | D.1 DOKUMENTACE STAVEBNÍCH A INŽENÝRSKÝCH CELKŮ | |

| | | |
|---|---|---|
| ZHOT. DOKUMENTACE | EG.D, a.s., LIDICKÁ 1873/36, 602 00 BRNO | eg·d |
| KONTAKTNÍ OSOBA | Ing.JAN POLÁČEK, jan.polacek@eon.cz, tel.:+420 530 3023 79 | |
| ARCHIVNÍ ČÍSLO | | |
| ZOD. PROJEKTANT | Ing. JAN POLÁČEK | DATUM: 03/2022 |
| VYPRACOVAL | Ing. JAKUB NEDOMA | ČÍSLO VÝK/DOK: 03 |
| KONTROLOVAL | Ing. PETR ŠPIČÁK | |

| | | |
|---|---|---|
| MÍSTO STAVBY | TR 110/22 kV LIPNICE, 373 12, JÍLOVICE U TRHOVÝCH SVINŮ | KÓD LOKALITY: LIP |
| SO/PS | SO11 – VEDENÍ 22 kV KABELOVÉ | MĚŘÍTKO: – |
| MAJETKOVÁ TŘÍDA | CZD00005 | FORMÁT: A4 |
| DRUH DOKUMENTU | PŘÍLOHA TECHNICKÉ ZPRÁVY | LIST/CELKEM: 0/21 |
| NÁZEV DOKUMENTU | PROVIZORNÍ PROVOZ R22kV<br>PŘEHLEDOVÁ SCHÉMATA | ARCHIVNÍ ČÍSLO EG.D: |

Soubor: LIP_SO11_03_E1_SCHEMA.DWG

# POSTUP ZMĚN V R22kV A PŘEPOJOVÁNÍ VN KABELŮ:

| Č. | PŘEDMĚT ZMĚNY: | KOBKA/VÝVOD: | ŘEŠÍ: | LIST č.: |
|---|---|---|---|---|
| **ETAPA 1/I - PŘEVEDENÍ PROVOZU NA PŘÍPOJNICI WA1** | | | | |
| 1. | VYZBROJENÍ KOBKY č. 20 VYBAVENÍM Z KOBKY č. 38 | MĚŘENÍ A1 | PS10 | 3 |
| 2A. | VYZBROJENÍ KOBEK č. 38, 40 VYBAVENÍM Z KOBEK č. 31, 33 | CHLUM, VELENICE | PS10 | 4 |
| 2B. | POLOŽENÍ PROVIZORNÍCH KABELŮ, SPOJKOVÁNÍ | CHLUM, VELENICE | SO11 | 4 |
| 3. | SLOUČENÍ KOBEK č. 22+21, UVOLNĚNÍ KOBKY č. 22 | BYŇOV | PS10 | 5 |
| 4A. | VYZBROJENÍ KOBKY č. 21 (WA1) VYBAVENÍM Z KOBKY č. 21 (WA2) | JAKULE | PS10 | 6 |
| 4B. | POLOŽENÍ PROVIZORNÍHO KABELU, SPOJKOVÁNÍ | JAKULE | SO11 | 6 |
| 5A. | DEMONTÁŽ VYBAVENÍ KOBEK č. 25,26 | PŘÍČNÁ SPOJKA | PS10 | 7 |
| 5B. | DEMONTÁŽ VYBAVENÍ KOBKY č. 24 + DEMONTÁŽ T22 VST | T22 VST | PS10 | 7 |
| 6A. | VYZBROJENÍ KOBKY č. 26 VYBAVENÍM Z KOBKY č. 41 | MLADOŠOVICE | PS10 | 8 |
| 6B. | POLOŽENÍ PROVIZORNÍHO KABELU, SPOJKOVÁNÍ | MLADOŠOVICE | SO11 | 8 |
| 6C. | PŘIPOJENÍ MOBILNÍ TRAFOSTANICE DO KOBKY č. 24 | MTR | PS10 | 8 |
| 7A. | DEMONTÁŽ ZBÝVAJICÍCH KOBEK VÝCHODNÍ POLOVINY R22kV | - | PS10 | 9 |
| 7B. | DEMONTÁŽ T21 VST | T21 VST | PS10 | 9 |
| 7C. | POLOŽENÍ PROVIZORNÍHO KABELU, SPOJKOVÁNÍ | TŘEBOŇ, DOMANÍN | SO11 | 9 |
| 8. | DEMONTÁŽ PŮVODNÍCH VN KABELŮ PŘED BSP | - | SO11 | 10 |
| 9A. | MONTÁŽ =AJA SIEMENS NX+ | - | PS10 | 11 |
| 9B. | ZBUDOVÁNÍ ŠACHET Š28 + Š29 | - | SO11 | 11 |
| 10AB. | ZBUDOVÁNÍ KABELOVÉ TRASY PŘED BSP (D200+OPTOTRUBKY) | - | SO11 | 12 |
| 11. | ZBUDOVÁNÍ KABELOVÉ TRASY OD T10x (9x CHRÁNIČKA D200) | T101, T102, T103 (REZ) | SO11 | 13 |
| **ETAPA 1/II - PŘEVEDENÍ PROVOZU DO NOVĚ ZBUDOVANÉHO =AJA SIEMENS NX+** | | | | |
| 12. | PROVIZORNÍ PŘIPOJENÍ T102* | T101 | SO11 | 14 |
| 13A. | ZAÚSTĚNÍ NOVÝCH KABELŮ DO Š28 + Š29 (Z VÝCHODNÍ STRANY) | MLA., DOM,. TŘ., LÁZ. | S. AKCE | 15 |
| 13B. | DEMONTÁŽ PROVIZORNÍCH KABELŮ | MLA., DOM,. TŘ., LÁZ. | SO11 | 15 |
| 13C. | DEMONTÁŽ PŮVODNÍCH KABELŮ NA JIŽNÍ STRANĚ BSP | - | SO11 | 15 |
| 14A. | ZAÚSTĚNÍ NOVÝCH KABELŮ DO Š29 (ZE ZÁPANÍ STRANY) | CHL., VEL., BOR., BYŇ. | S. AKCE | 16 |
| 14B. | DEMONTÁŽ PROVIZORNÍCH A PŮVODNÍCH KABELŮ | CHL., VEL., BOR., BYŇ. | SO11 | 16 |
| 15A. | ZAÚSTĚNÍ NOVÝCH KABELŮ DO Š28 (ZE ZÁPADNÍ STRANY) | SUCH., N. HR., JAK. | S. AKCE | 17 |
| 15B. | DEMONTÁŽ PROVIZORNÍCH KABELŮ | SUCH., N. HR., JAK. | SO11 | 17 |
| 15C. | DEMONTÁŽ ZBÝVAJICÍCH PŮVODNÍCH KABELŮ | - | S. AKCE | 17 |
| 16AB. | ZBUDOVÁNÍ Š30 + ZAÚSTĚNÍ OPTOTRUBEK Z BSP DO Š30 | - | SO11 | 18 |
| 17. | PROVIZORNÍ PŘIPOJENÍ T102P | T102 | SO11 | 19 |
| **ETAPA 1/III - DEMONTÁŽ PŮVODNÍ R22 kV** | | | | |
| 18. | UKONČENÍ PROVOZU KOBKOVÉ R22kV - DEMONTÁŽ | - | PS10 | 20 |
| 19. | STAVEBNÍ ÚPRAVY BSP, OSAZENÍ T21, T22, =AJB | - | PS10 | 21 |
| 21. | PŘEPOJENÍ LINKY DOMANÍN DO +AJB01, PROPOJ. +AJB002 - +AJA09 | DOMANÍN | SO11 | 22 |
| 22A. | FINÁLNÍ PŘŘEPOJENÍ KABELŮ NA NOVÁ T101 A T102 | T101, T102 | SO11 | 23 |

## POZNÁMKY:

- VŠECHNY PROVÁDĚNÉ ZMĚNY V R22kV (VČETNĚ TĚCH ZDE UVDEDENÝCH) MUSÍ ZHOTOVITEL PŘEDEM KONZULTOVAT A NECHAT SCHVÁLIT DISPEČINKEM VN!
- PODROBNÝ POPIS ZMĚN V DISPOZICI R22kV -VIZ ČÁST PS10.
- VŠECHNY TRASY KABELŮ VN JSOU POUZE ORIENTAČNÍ, STÁVAJÍCÍ KABELY MUSÍ ZHOTOVITEL VYTYČIT, PROVIZORNÍ KABELY BUDOU V TRASÁCH DLE VÝKRESU SO11 Č. 02, KABELY NOVÉ PAK V TRASÁCH DLE VÝKRESU Č. 04 A PD SOUVISEJÍCÍ AKCE Č. 1040016317.
- ZNAČENÍ TRANSOFRMÁTORŮ VVN/VN:
  - T10x* - PŮVODNÍ
  - T10xP - PROVIZORNÍ
  - T10x - NOVÉ

## LEGENDA ZKRATEK:

| | |
|---|---|
| MLA. | MLADOŠOVICE |
| DOM. | DOMANÍN |
| TŘ. | TŘEBOŇ |
| LÁZ. | LÁZNĚ |
| CHL. | CHLUM |
| N.HR. | NOVÉ HRADY |
| JAK. | JAKULE |
| SUCH. | SUCHDOL |
| BOR. | BOROVANY-LIPNICE |
| BYŇ. | BYŇOV |
| S. AKCE | SOUVISEJÍCÍ AKCE Č. 1040016317 |

| Č. | Změna | Datum | Jméno |
|---|---|---|---|
| | | | |

Datum: 01/2022
Kreslil: Ing. NEDOMA
Proj.: Ing. POLÁČEK
Kontr.: Ing. ŠPIČÁK

Akce: TR LIPNICE – OBNOVA TRANSFORMOVNY
Část: SO11 – KABELOVÉ VEDENÍ VN

eg·d

Název listu: PŘEHLEDOVÉ SCHÉMA PROVIZORNÍ PROVOZ R22kV

Č. projektu: 1020002421
Stupeň: DPS

Arch. č.:
Poř. č.:
list 1
celkem 23

# 0. VÝCHOZÍ STAV

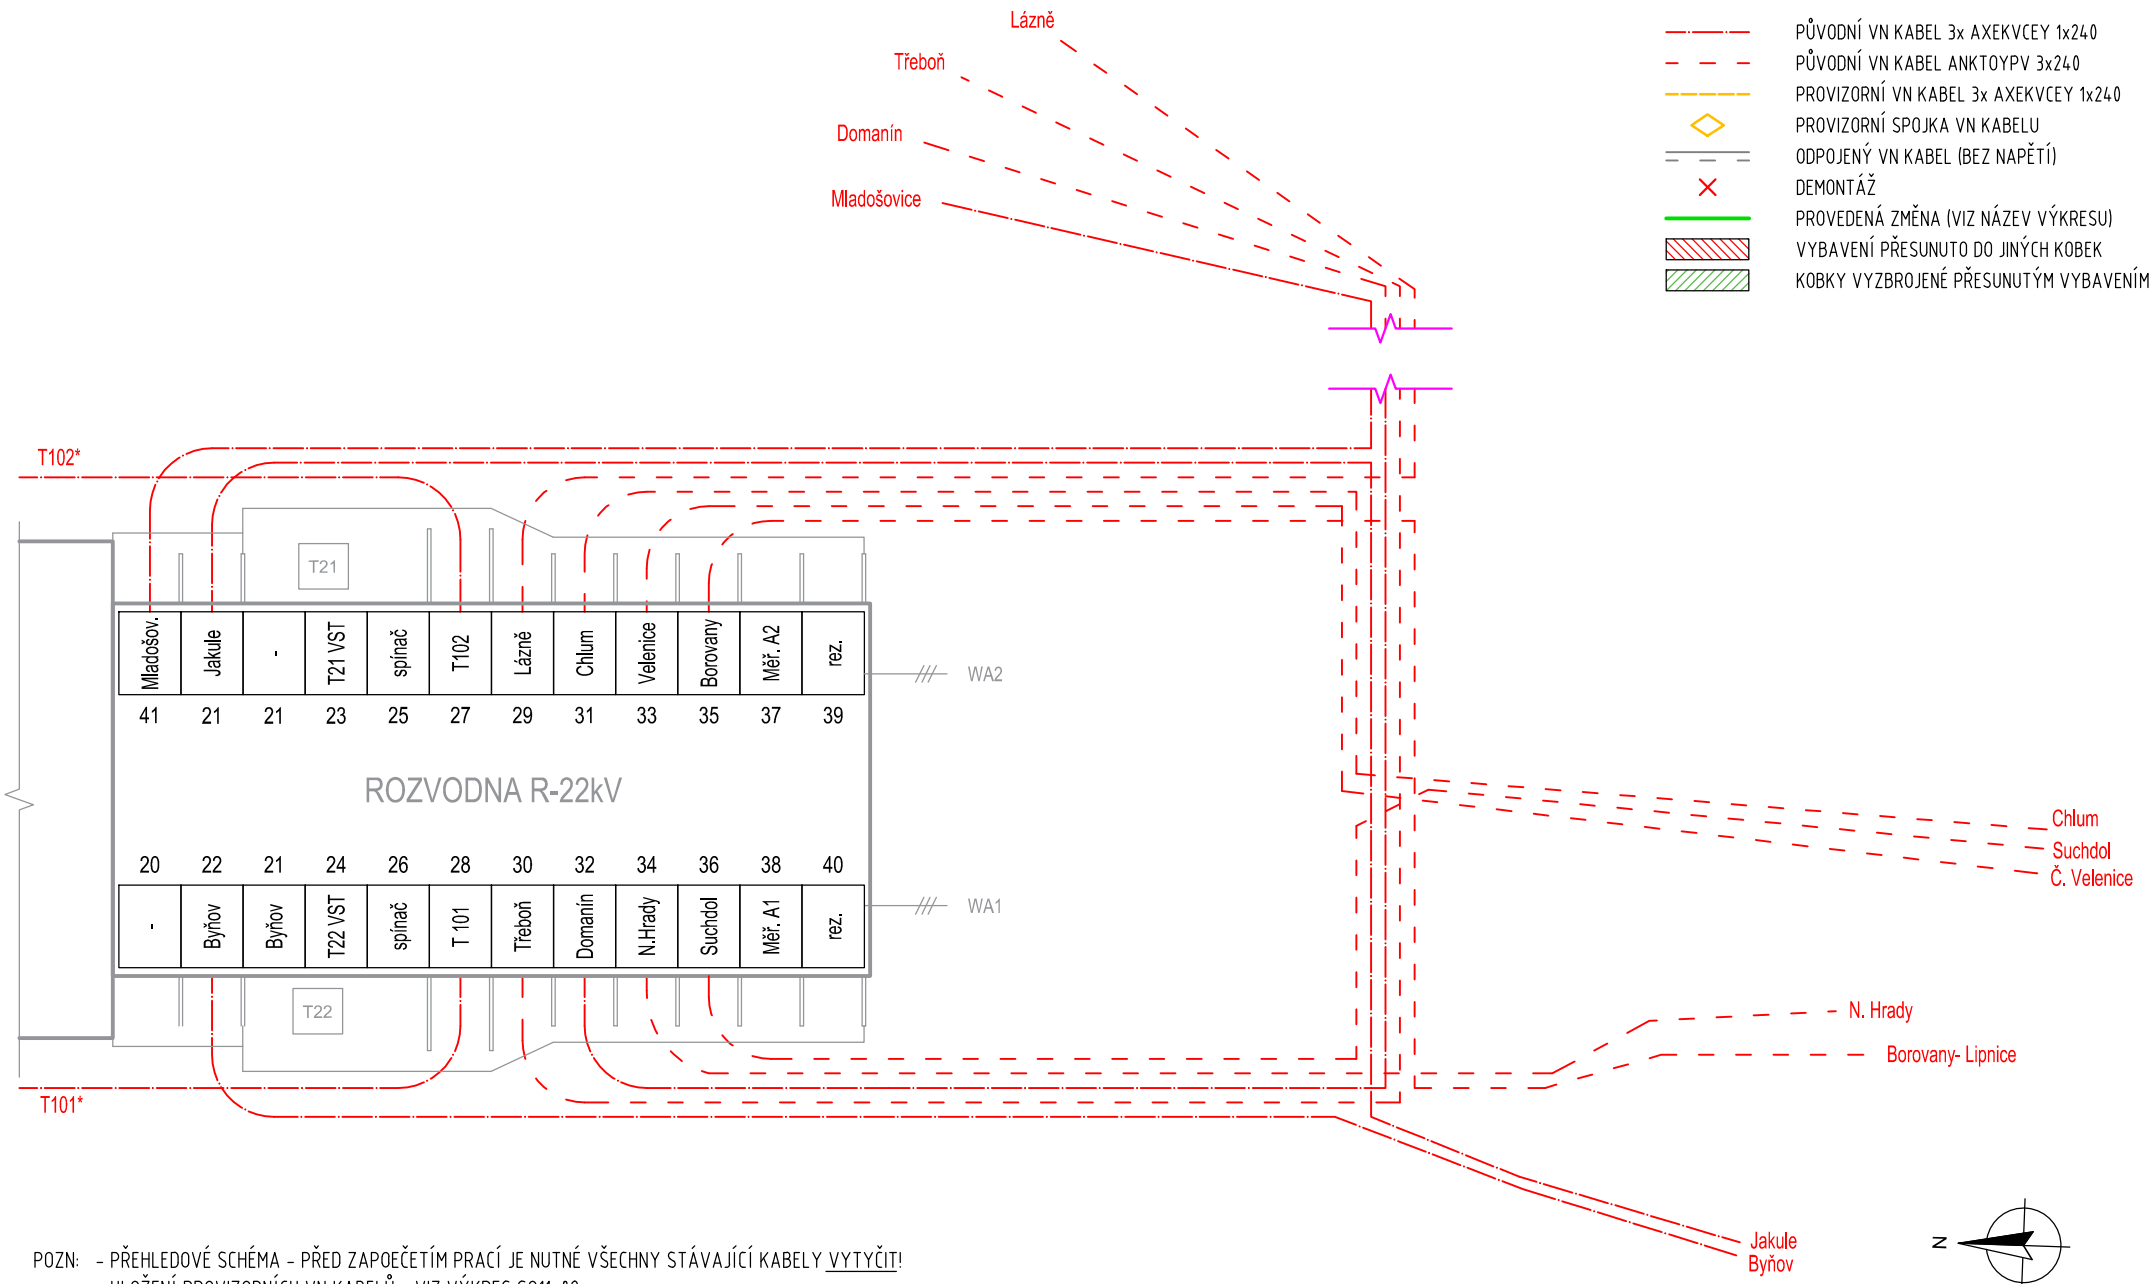


POZN: - PŘEHLEDOVÉ SCHÉMA - PŘED ZAPOČETÍM PRACÍ JE NUTNÉ VŠECHNY STÁVAJÍCÍ KABELY VYTYČIT!
- ULOŽENÍ PROVIZORNÍCH VN KABELŮ - VIZ VÝKRES S011-02
- ZNAČENÍ TRANSFORMÁTORŮ VVN/VN: T10xx - PŮVODNÍ; T10xP - PROVIZORNÍ, T10x - NOVÉ.

| Č. | Změna | Datum | Jméno | | |
|---|---|---|---|---|---|
| | | | | Datum: | 01/2022 |
| | | | | Kreslil: | Ing. NEDOMA |
| | | | | Proj.: | Ing. POLÁČEK |
| | | | | Kontr.: | Ing. ŠPIČÁK |

Akce: TR LIPNICE – OBNOVA TRANSFORMOVNY
Část: S011 – KABELOVÉ VEDENÍ VN

eg·d

Název listu: PŘEHLEDOVÉ SCHÉMA PROVIZORNÍ PROVOZ R22kV

Č. projektu: 1020002421
Stupeň: DPS

Arch. č.:
Poř. č.:
list 2
celkem 23

# 1. PŘEMÍSTĚNÍ KOBKY MĚŘENÍ A1 PS10

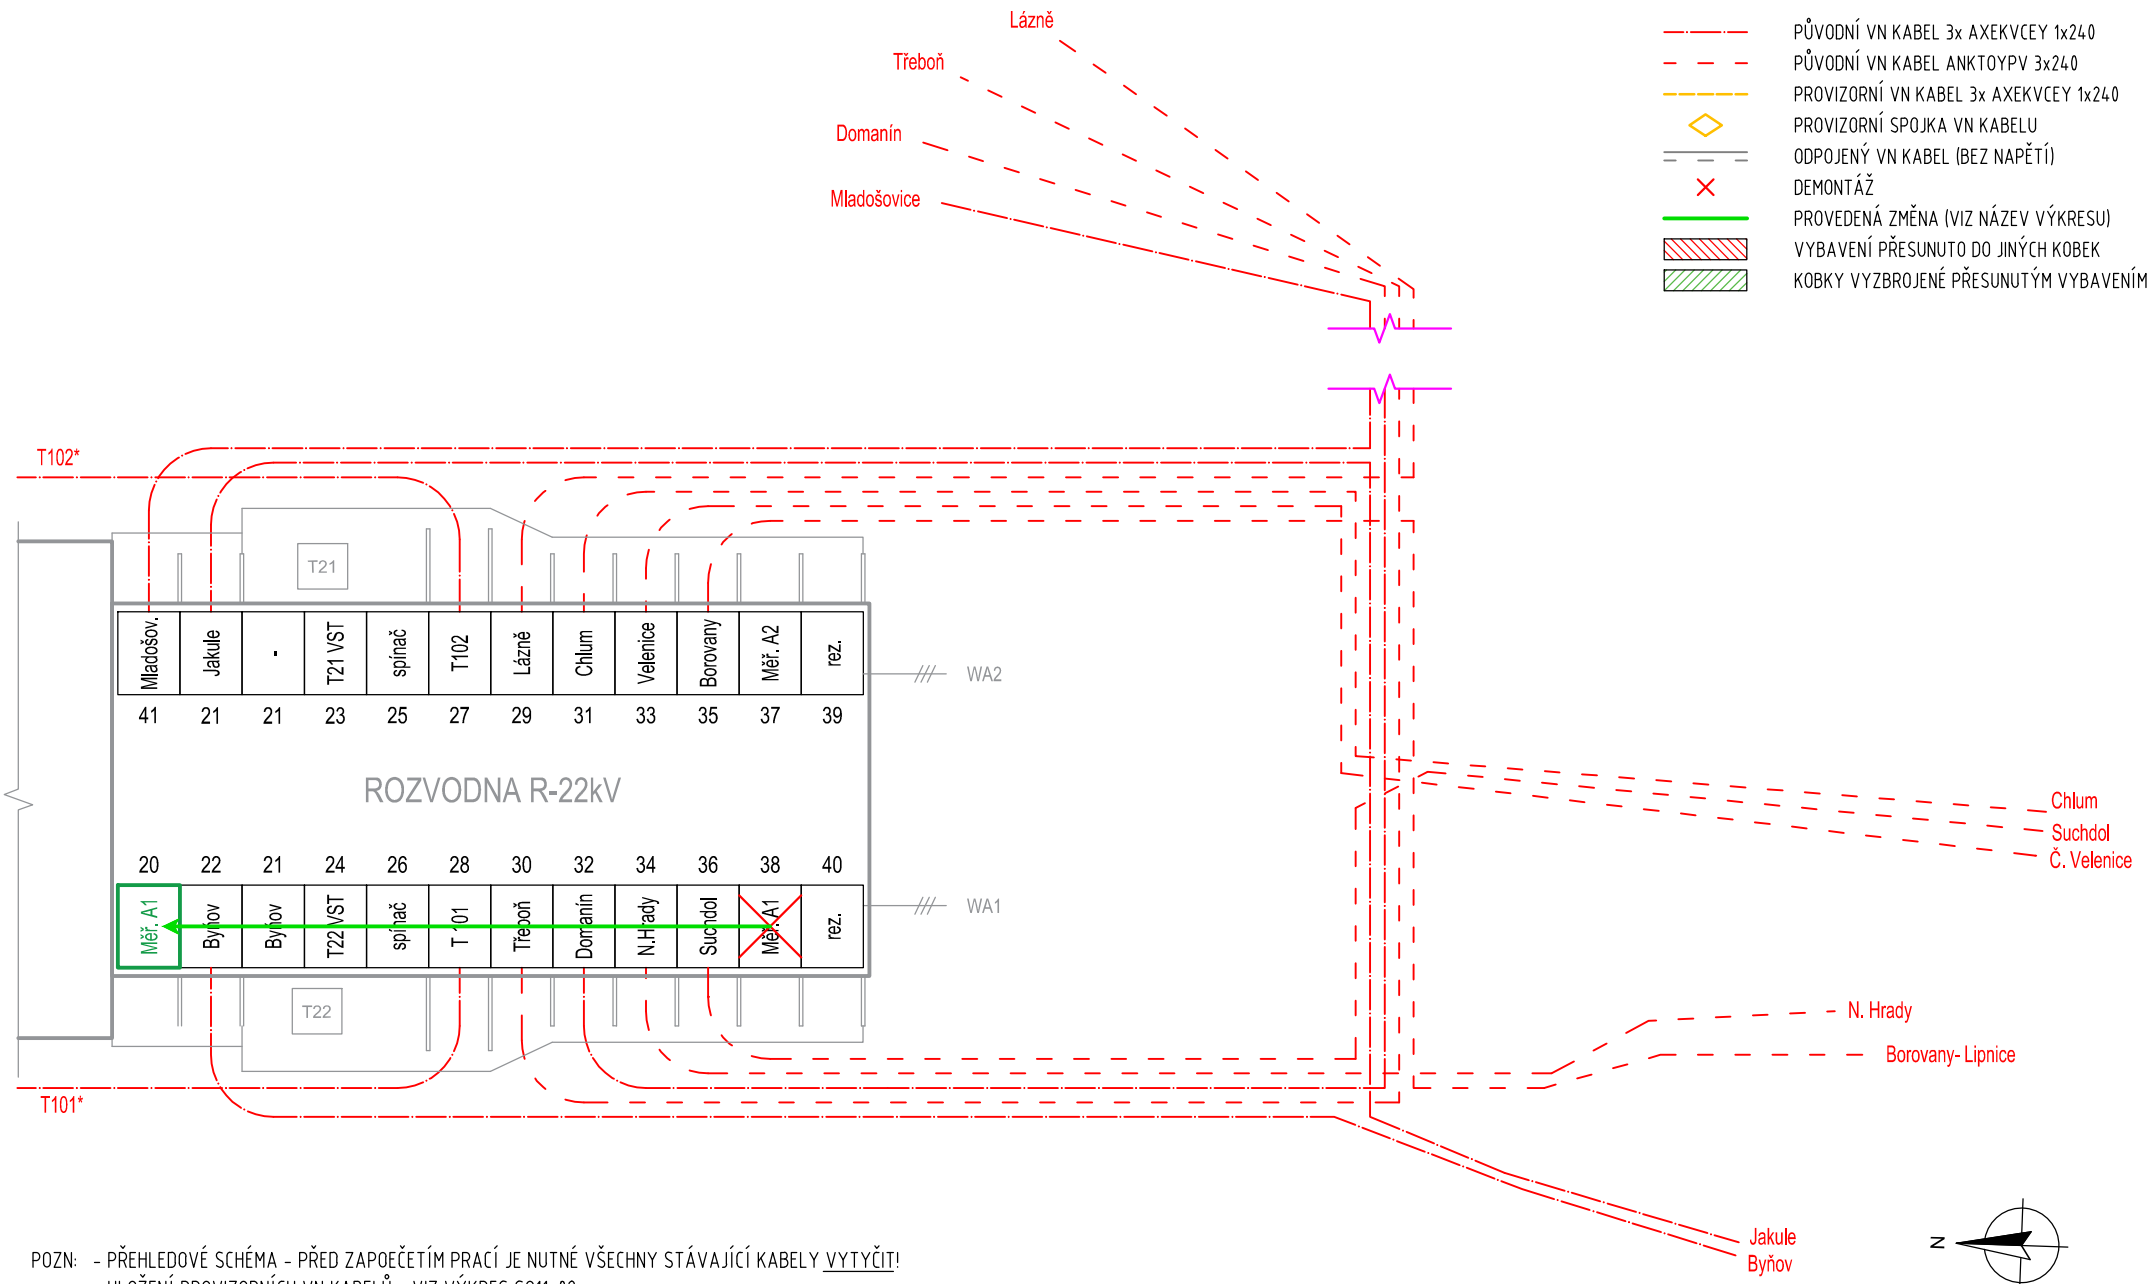


POZN: - PŘEHLEDOVÉ SCHÉMA - PŘED ZAPOEČETÍM PRACÍ JE NUTNÉ VŠECHNY STÁVAJÍCÍ KABELY VYTYČIT!
- ULOŽENÍ PROVIZORNÍCH VN KABELŮ - VIZ VÝKRES S011-02
- ZNAČENÍ TRANSFORMÁTORŮ VVN/VN: T10xx - PŮVODNÍ; T10xP - PROVIZORNÍ, T10x - NOVÉ.

| Č. | Změna | Datum | Jméno | | |
|---|---|---|---|---|---|
| | | | | Datum: | 01/2022 |
| | | | | Kreslil: | Ing. NEDOMA |
| | | | | Proj.: | Ing. POLÁČEK |
| | | | | Kontr.: | Ing. ŠPIČÁK |

Akce: TR LIPNICE – OBNOVA TRANSFORMOVNY
Část: S011 – KABELOVÉ VEDENÍ VN

eg·d

Název listu: PŘEHLEDOVÉ SCHÉMA PROVIZORNÍ PROVOZ R22kV
Č. projektu: 1020002421
Stupeň: DPS
Arch. č.:
Poř. č.: list 3 celkem 23

# 2A. PŘEMÍSTĚNÍ KOBEK CHLUM A VELENICE PS10

# 2B. POLOŽENÍ PROVIZOR. KABELŮ CHLUM, Č. VELENICE, SPOJKOVÁNÍ

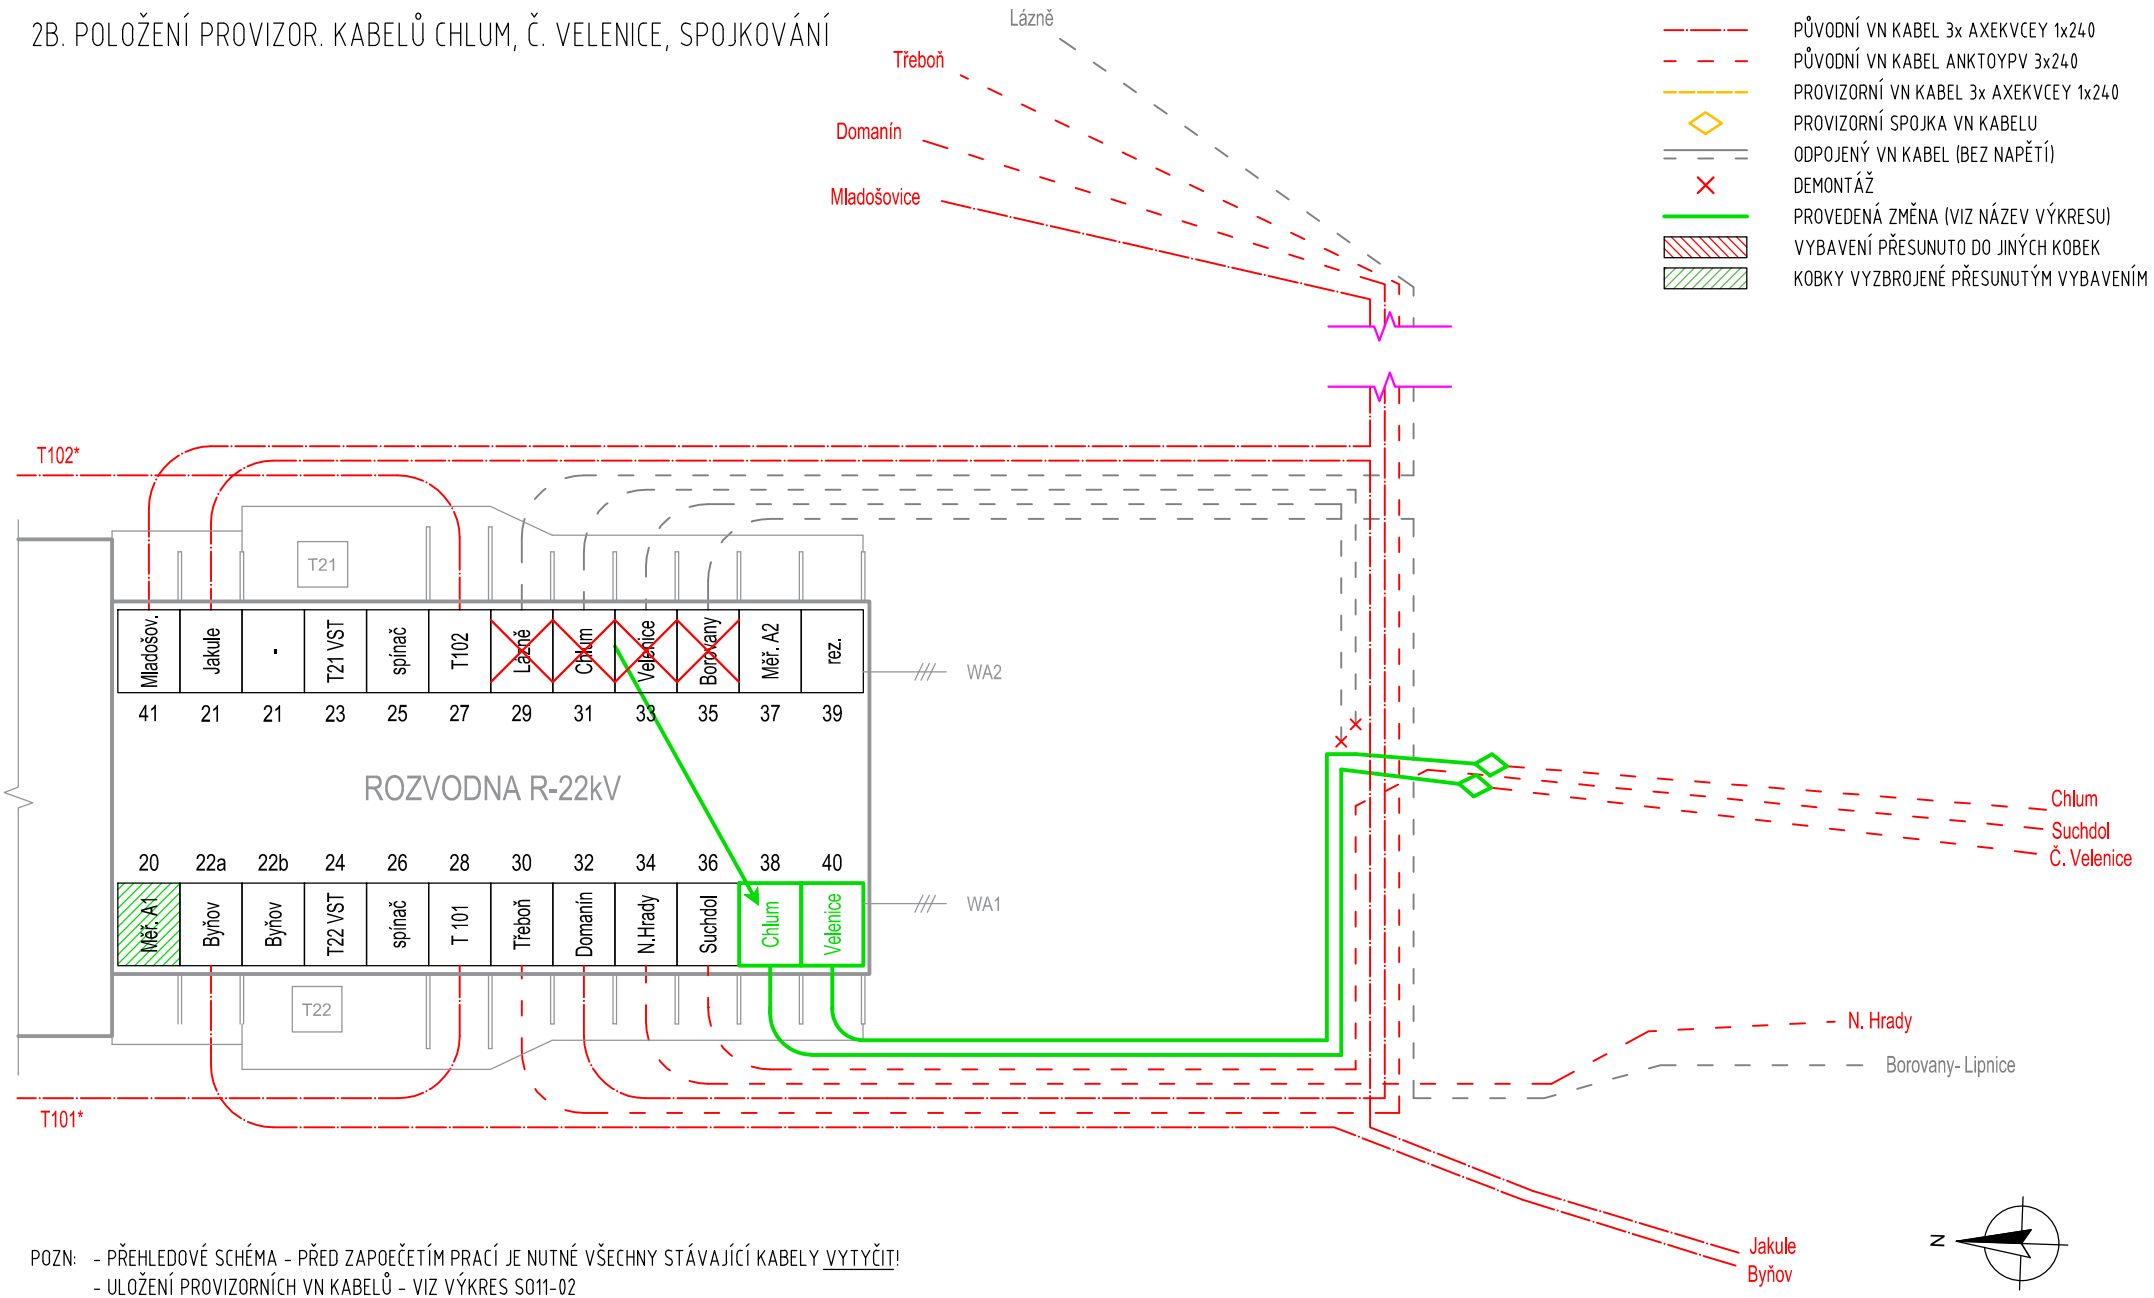


POZN: - PŘEHLEDOVÉ SCHÉMA - PŘED ZAPOEČETÍM PRACÍ JE NUTNÉ VŠECHNY STÁVAJÍCÍ KABELY VYTYČIT!
- ULOŽENÍ PROVIZORNÍCH VN KABELŮ - VIZ VÝKRES S011-02
- ZNAČENÍ TRANSFORMÁTORŮ VVN/VN: T10xx - PŮVODNÍ; T10xP - PROVIZORNÍ, T10x - NOVÉ.

| Č. | Změna | Datum | Jméno | | |
|---|---|---|---|---|---|
| | | | | Datum: | 01/2022 |
| | | | | Kreslil: | Ing. NEDOMA |
| | | | | Proj.: | Ing. POLÁČEK |
| | | | | Kontr.: | Ing. ŠPIČÁK |

Akce: TR LIPNICE – OBNOVA TRANSFORMOVNY
Část: S011 – KABELOVÉ VEDENÍ VN

eg·d

Název listu: PŘEHLEDOVÉ SCHÉMA PROVIZORNÍ PROVOZ R22kV

Č. projektu: 1020002421
Stupeň: DPS

Arch. č.:
Poř. č.: list 4 celkem 23

# 3. SLOUČENÍ KOBEK 21 + 22 = UVOLNĚNÍ KOBKY 21 PS10

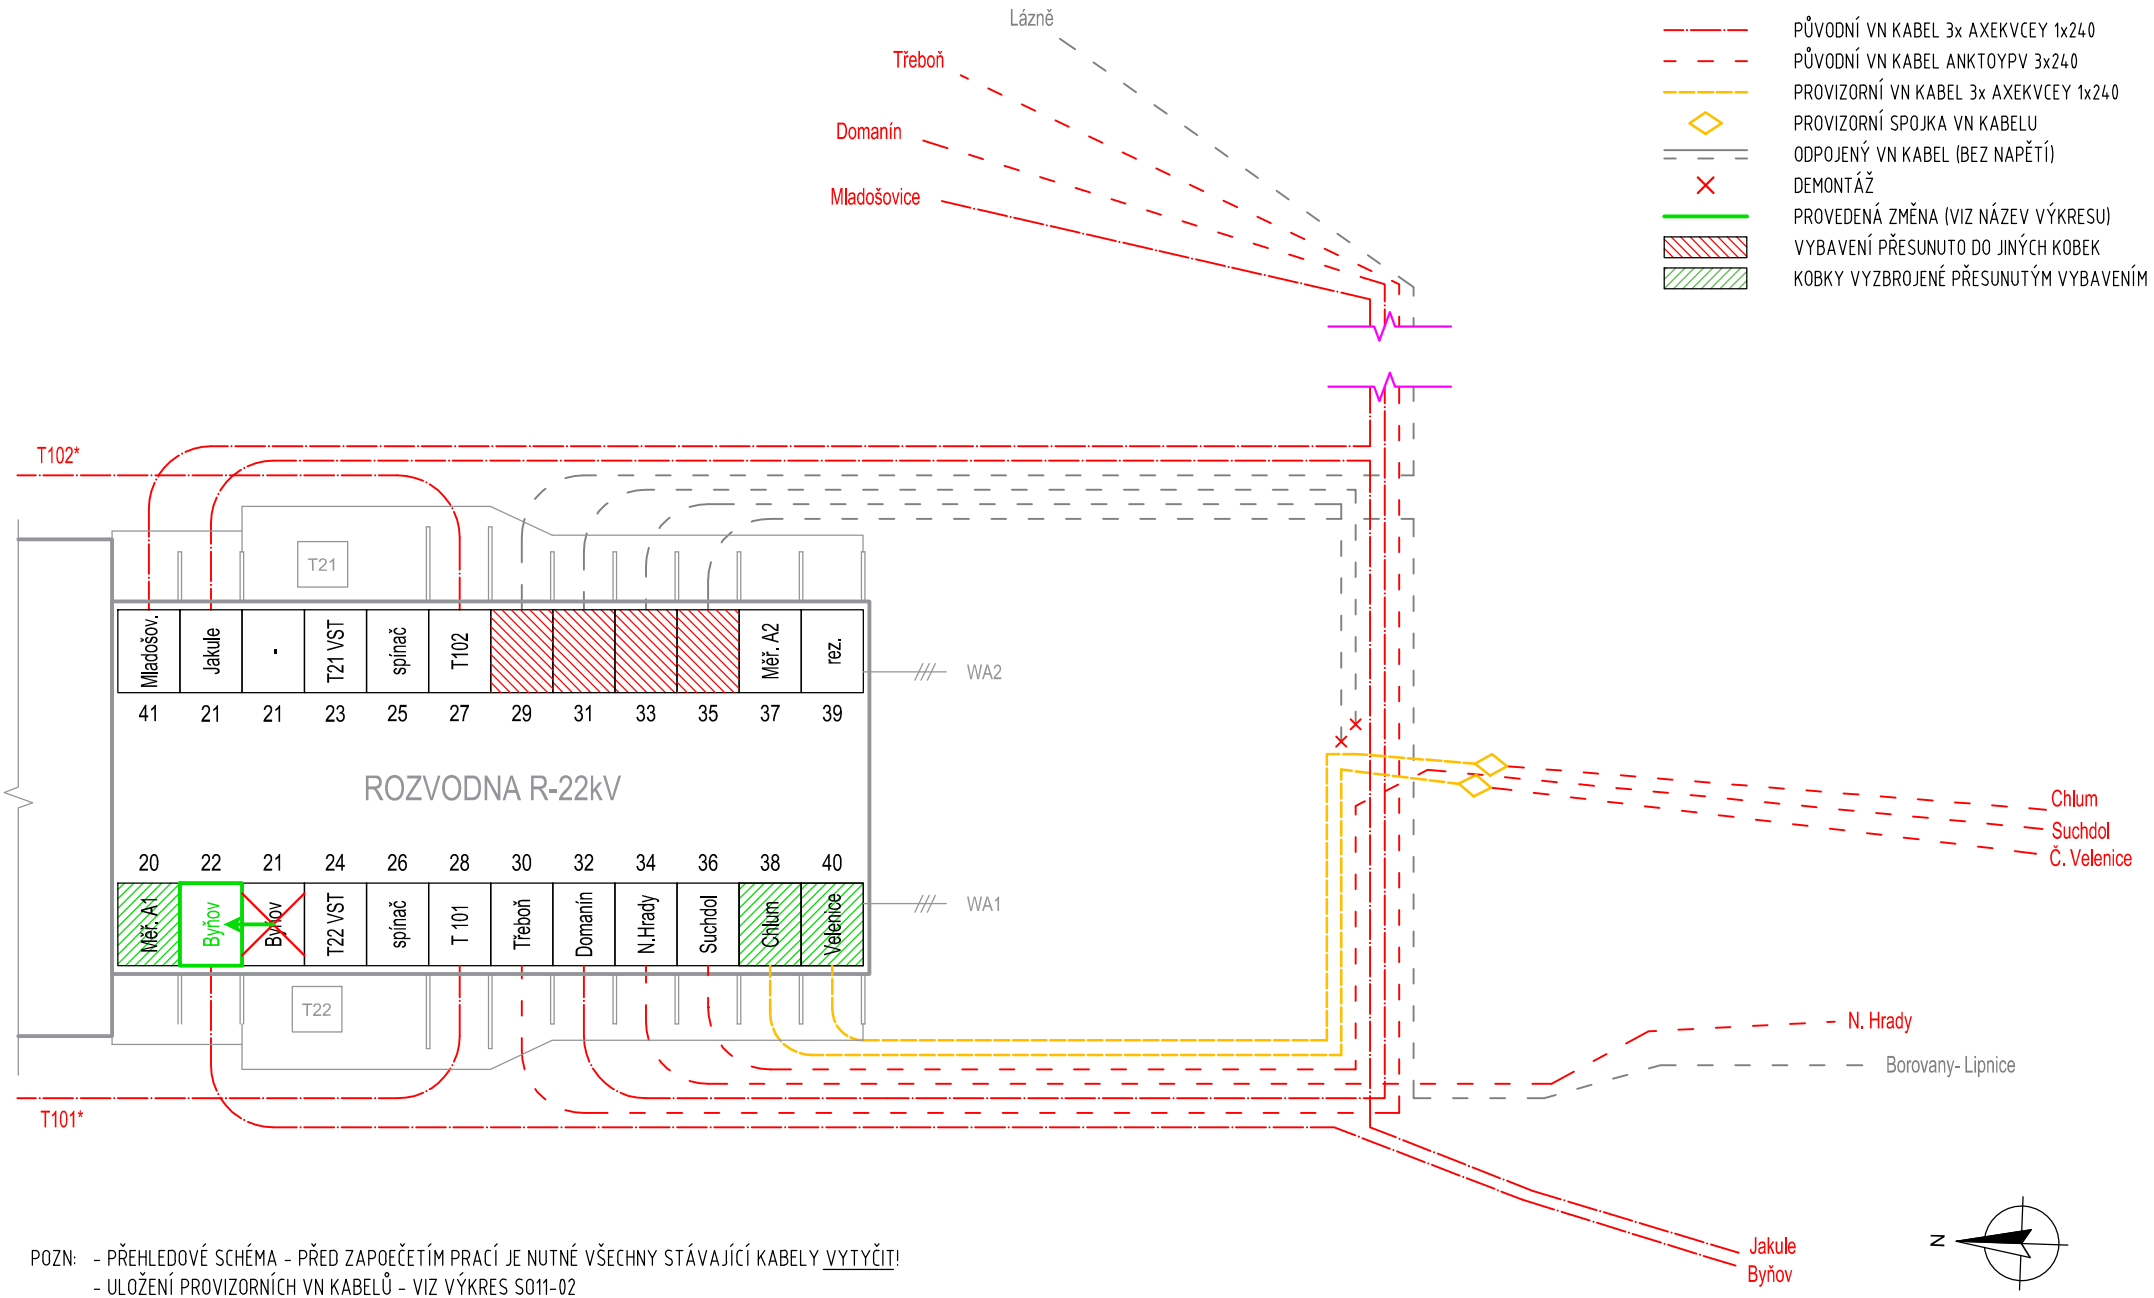


## LEGENDA

- PŮVODNÍ VN KABEL 3x AXEKVCEY 1x240
- PŮVODNÍ VN KABEL ANKTOYPV 3x240
- PROVIZORNÍ VN KABEL 3x AXEKVCEY 1x240
- PROVIZORNÍ SPOJKA VN KABELU
- ODPOJENÝ VN KABEL (BEZ NAPĚTÍ)
- DEMONTÁŽ
- PROVEDENÁ ZMĚNA (VIZ NÁZEV VÝKRESU)
- VYBAVENÍ PŘESUNUTO DO JINÝCH KOBEK
- KOBKY VYZBROJENÉ PŘESUNUTÝM VYBAVENÍM

POZN: - PŘEHLEDOVÉ SCHÉMA - PŘED ZAPOEČETÍM PRACÍ JE NUTNÉ VŠECHNY STÁVAJÍCÍ KABELY VYTYČIT!
- ULOŽENÍ PROVIZORNÍCH VN KABELŮ - VIZ VÝKRES S011-02
- ZNAČENÍ TRANSFORMÁTORŮ VVN/VN: T10xx - PŮVODNÍ; T10xP - PROVIZORNÍ, T10x - NOVÉ.

| Č. | Změna | Datum | Jméno |
|---|---|---|---|
| | | | |

| | |
|---|---|
| Datum: | 01/2022 |
| Kreslil: | Ing. NEDOMA |
| Proj.: | Ing. POLÁČEK |
| Kontr.: | Ing. ŠPIČÁK |

Akce: TR LIPNICE – OBNOVA TRANSFORMOVNY

Část: S011 – KABELOVÉ VEDENÍ VN

eg·d

Název listu: PŘEHLEDOVÉ SCHÉMA PROVIZORNÍ PROVOZ R22kV

Č. projektu: 1020002421

Stupeň: DPS

Arch. č.:

Poř. č.: list 5 celkem 23

# 4A. PŘEMÍSTĚNÍ KOBKY JAKULE PS10

# 4B. POLOŽENÍ PROVIZOR. KABELU JAKULE, SPOJKOVÁNÍ

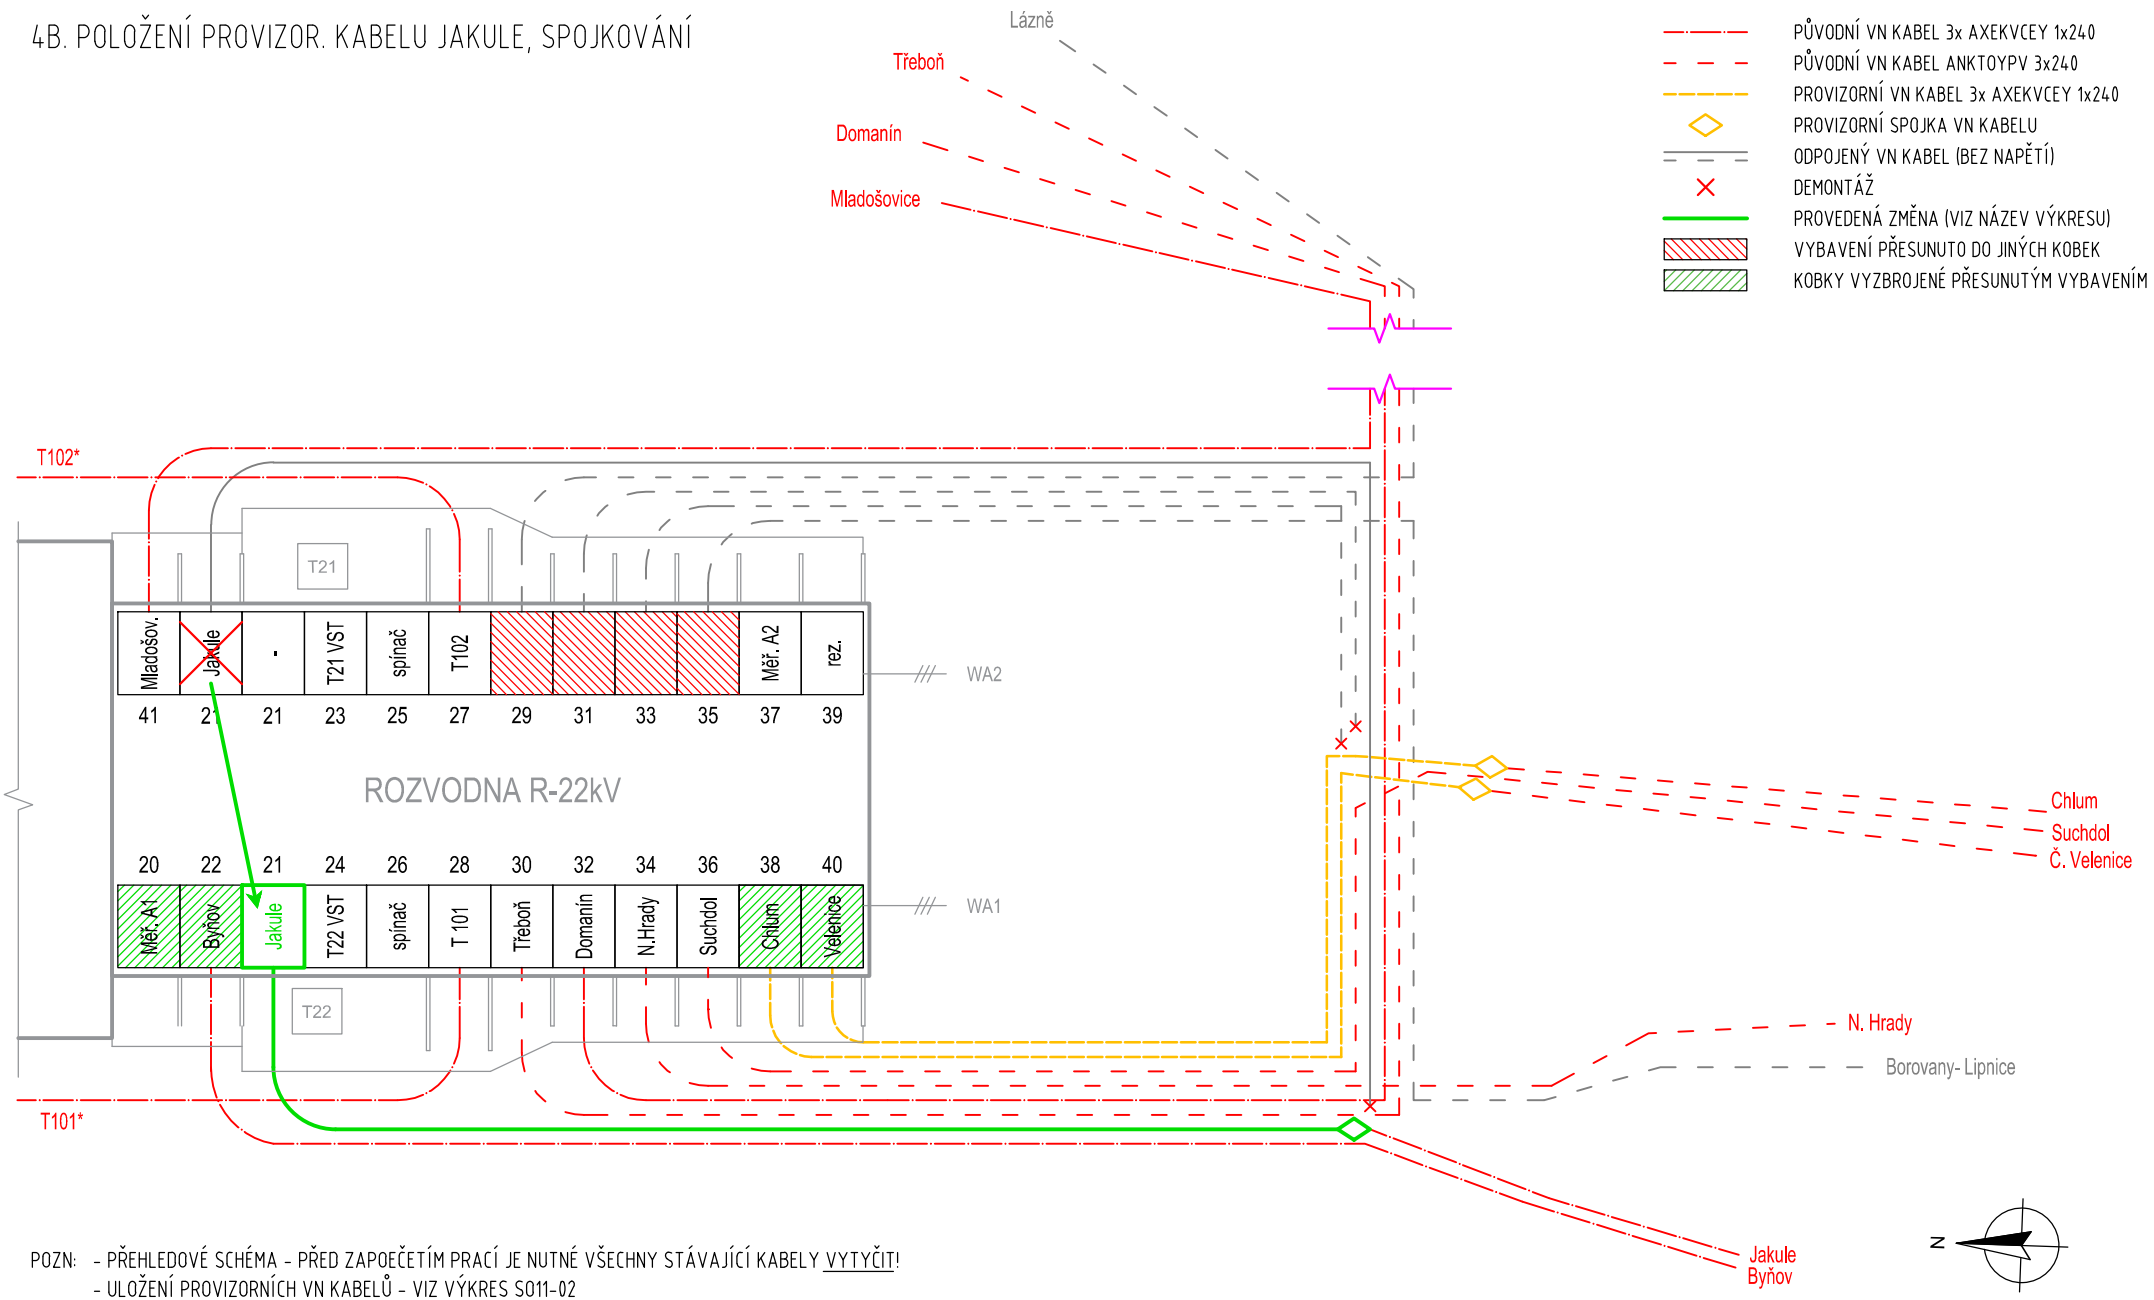


## LEGENDA

- PŮVODNÍ VN KABEL 3x AXEKVCEY 1x240
- PŮVODNÍ VN KABEL ANKTOYPV 3x240
- PROVIZORNÍ VN KABEL 3x AXEKVCEY 1x240
- PROVIZORNÍ SPOJKA VN KABELU
- ODPOJENÝ VN KABEL (BEZ NAPĚTÍ)
- DEMONTÁŽ
- PROVEDENÁ ZMĚNA (VIZ NÁZEV VÝKRESU)
- VYBAVENÍ PŘESUNUTO DO JINÝCH KOBEK
- KOBKY VYZBROJENÉ PŘESUNUTÝM VYBAVENÍM

POZN: - PŘEHLEDOVÉ SCHÉMA - PŘED ZAPOEČETÍM PRACÍ JE NUTNÉ VŠECHNY STÁVAJÍCÍ KABELY VYTYČIT!
- ULOŽENÍ PROVIZORNÍCH VN KABELŮ - VIZ VÝKRES S011-02
- ZNAČENÍ TRANSFORMÁTORŮ VVN/VN: T10xx - PŮVODNÍ; T10xP - PROVIZORNÍ, T10x - NOVÉ.

| Č. | Změna | Datum | Jméno | | |
|---|---|---|---|---|---|
| | | | | Datum: | 01/2022 |
| | | | | Kreslil: | Ing. NEDOMA |
| | | | | Proj.: | Ing. POLÁČEK |
| | | | | Kontr.: | Ing. ŠPIČÁK |

Akce: TR LIPNICE – OBNOVA TRANSFORMOVNY

Část: S011 – KABELOVÉ VEDENÍ VN

eg·d

Název listu: PŘEHLEDOVÉ SCHÉMA PROVIZORNÍ PROVOZ R22kV

Č. projektu: 1020002421

Stupeň: DPS

Arch. č.:

Poř. č.: list 6 / celkem 23

# 5A. DEMONTÁŽ PŘÍČNÉ SPOJKY PŘÍPOJNIC R22kV PS10

# 5B. DEMONTÁŽ T22 VST PS10

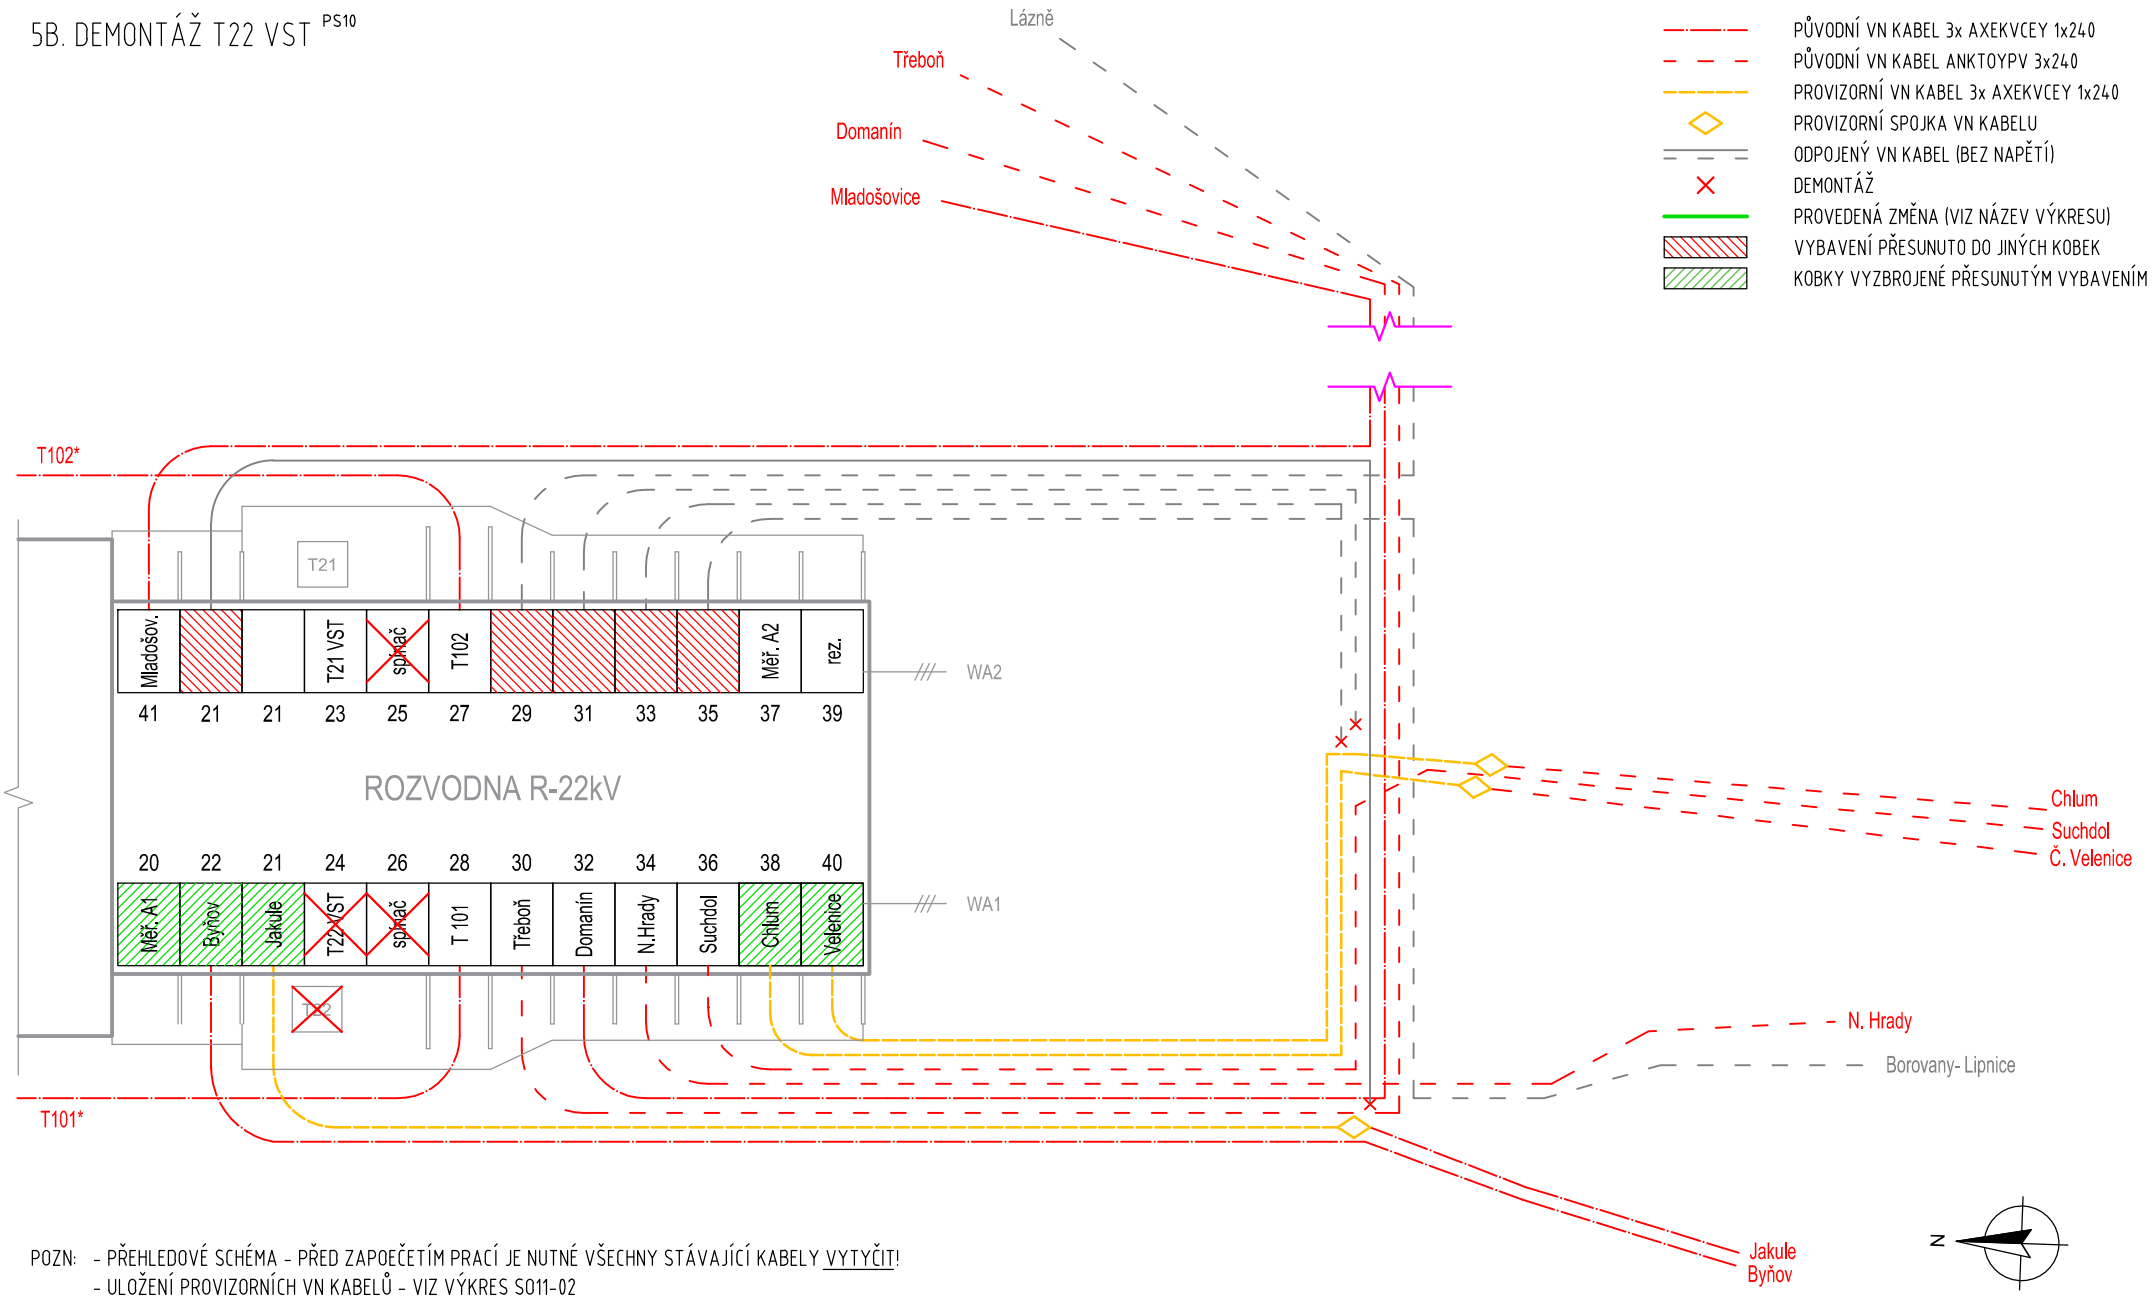


## LEGENDA

- PŮVODNÍ VN KABEL 3x AXEKVCEY 1x240
- PŮVODNÍ VN KABEL ANKTOYPV 3x240
- PROVIZORNÍ VN KABEL 3x AXEKVCEY 1x240
- PROVIZORNÍ SPOJKA VN KABELU
- ODPOJENÝ VN KABEL (BEZ NAPĚTÍ)
- DEMONTÁŽ
- PROVEDENÁ ZMĚNA (VIZ NÁZEV VÝKRESU)
- VYBAVENÍ PŘESUNUTO DO JINÝCH KOBEK
- KOBKY VYZBROJENÉ PŘESUNUTÝM VYBAVENÍM

POZN: - PŘEHLEDOVÉ SCHÉMA - PŘED ZAPOEČETÍM PRACÍ JE NUTNÉ VŠECHNY STÁVAJÍCÍ KABELY VYTYČIT!
- ULOŽENÍ PROVIZORNÍCH VN KABELŮ - VIZ VÝKRES S011-02
- ZNAČENÍ TRANSFORMÁTORŮ VVN/VN: T10xx - PŮVODNÍ; T10xP - PROVIZORNÍ, T10x - NOVÉ.

| Č. | Změna | Datum | Jméno | | |
|---|---|---|---|---|---|
| | | | | Datum: | 01/2022 |
| | | | | Kreslil: | Ing. NEDOMA |
| | | | | Proj.: | Ing. POLÁČEK |
| | | | | Kontr.: | Ing. ŠPIČÁK |

Akce: TR LIPNICE – OBNOVA TRANSFORMOVNY

Část: S011 – KABELOVÉ VEDENÍ VN

eg·d

Název listu: PŘEHLEDOVÉ SCHÉMA PROVIZORNÍ PROVOZ R22kV

Č. projektu: 1020002421

Stupeň: DPS

Arch. č.:

Poř. č.: list 7 celkem 23

# 6A. PŘEMÍSTĚNÍ KOBKY MLADOŠOVICE PS10

# 6B. POLOŽENÍ PROVIZOR. KABELU MLADOŠOVICE, SPOJKOVÁNÍ

# 6C. PŘÍPOJENÍ MTR (MOBIL. TRAFOSTANICE) PS10

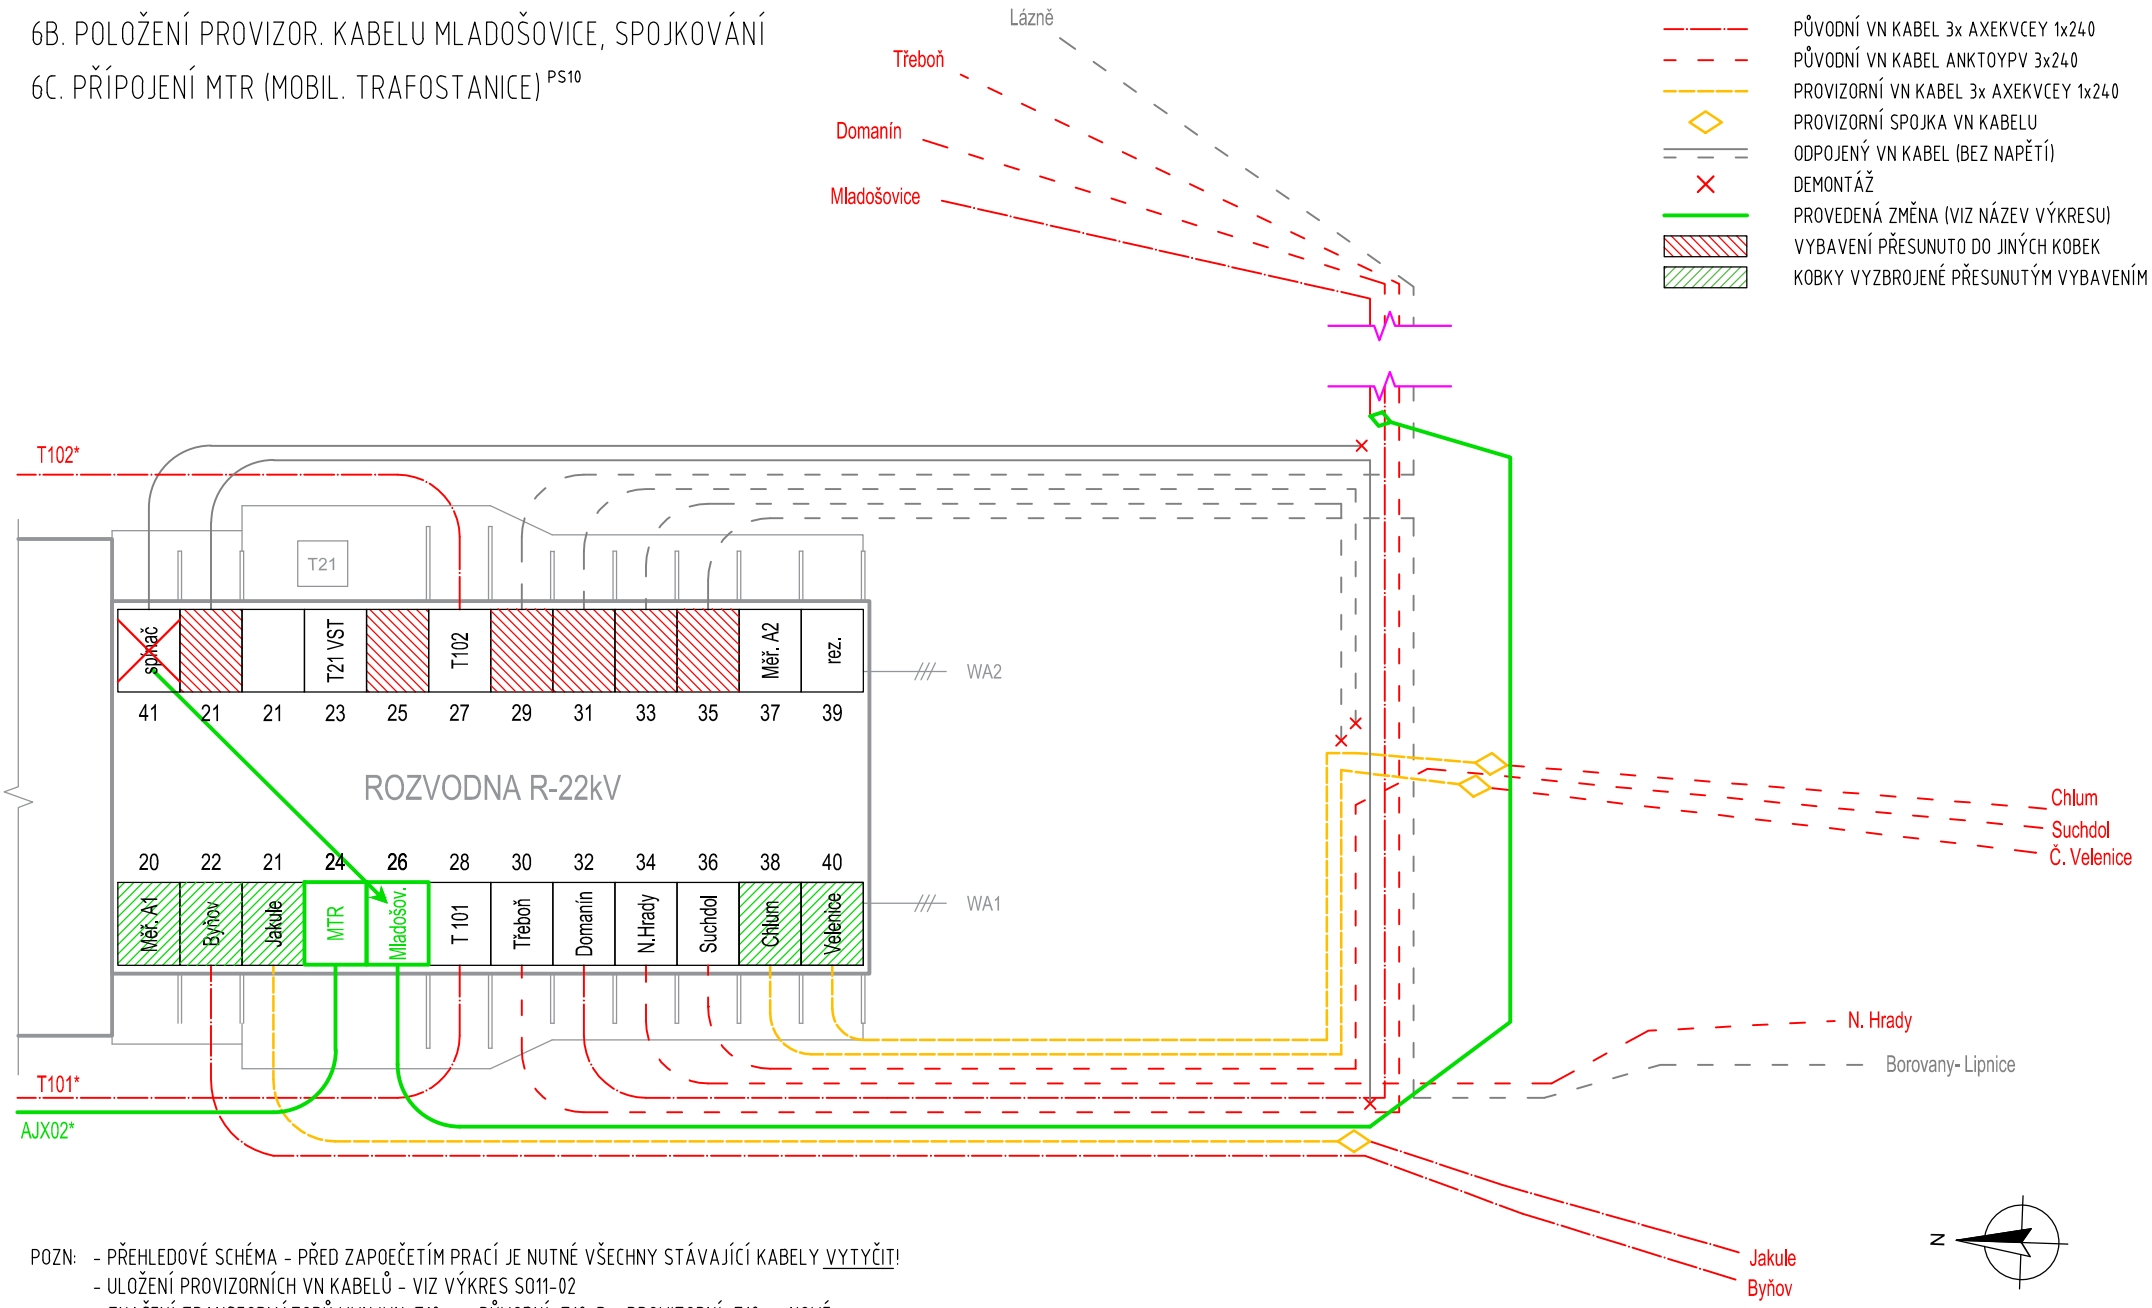


POZN: - PŘEHLEDOVÉ SCHÉMA - PŘED ZAPOEČETÍM PRACÍ JE NUTNÉ VŠECHNY STÁVAJÍCÍ KABELY VYTYČIT!
- ULOŽENÍ PROVIZORNÍCH VN KABELŮ - VIZ VÝKRES S011-02
- ZNAČENÍ TRANSFORMÁTORŮ VVN/VN: T10xx - PŮVODNÍ; T10xP - PROVIZORNÍ, T10x - NOVÉ.

| Č. | Změna | Datum | Jméno | | |
|---|---|---|---|---|---|
| | | | | Datum: | 01/2022 |
| | | | | Kreslil: | Ing. NEDOMA |
| | | | | Proj.: | Ing. POLÁČEK |
| | | | | Kontr.: | Ing. ŠPIČÁK |

Akce: TR LIPNICE – OBNOVA TRANSFORMOVNY
Část: S011 – KABELOVÉ VEDENÍ VN

eg·d

Název listu: PŘEHLEDOVÉ SCHÉMA PROVIZORNÍ PROVOZ R22kV

Č. projektu: 1020002421
Stupeň: DPS

Arch. č.:
Poř. č.: list 8 celkem 23

# 7A. DEMONTÁŽ ZBÝVAJÍCÍCH KOBEK VÝCHODNÍ POLOVINY R22kV PS10

# 7B. DEMONTÁŽ T21 VST PS10

# 7C. POLOŽENÍ PROVIZOR. KABELŮ TŘEBOŇ DOMANÍN, SPOJKOVÁNÍ

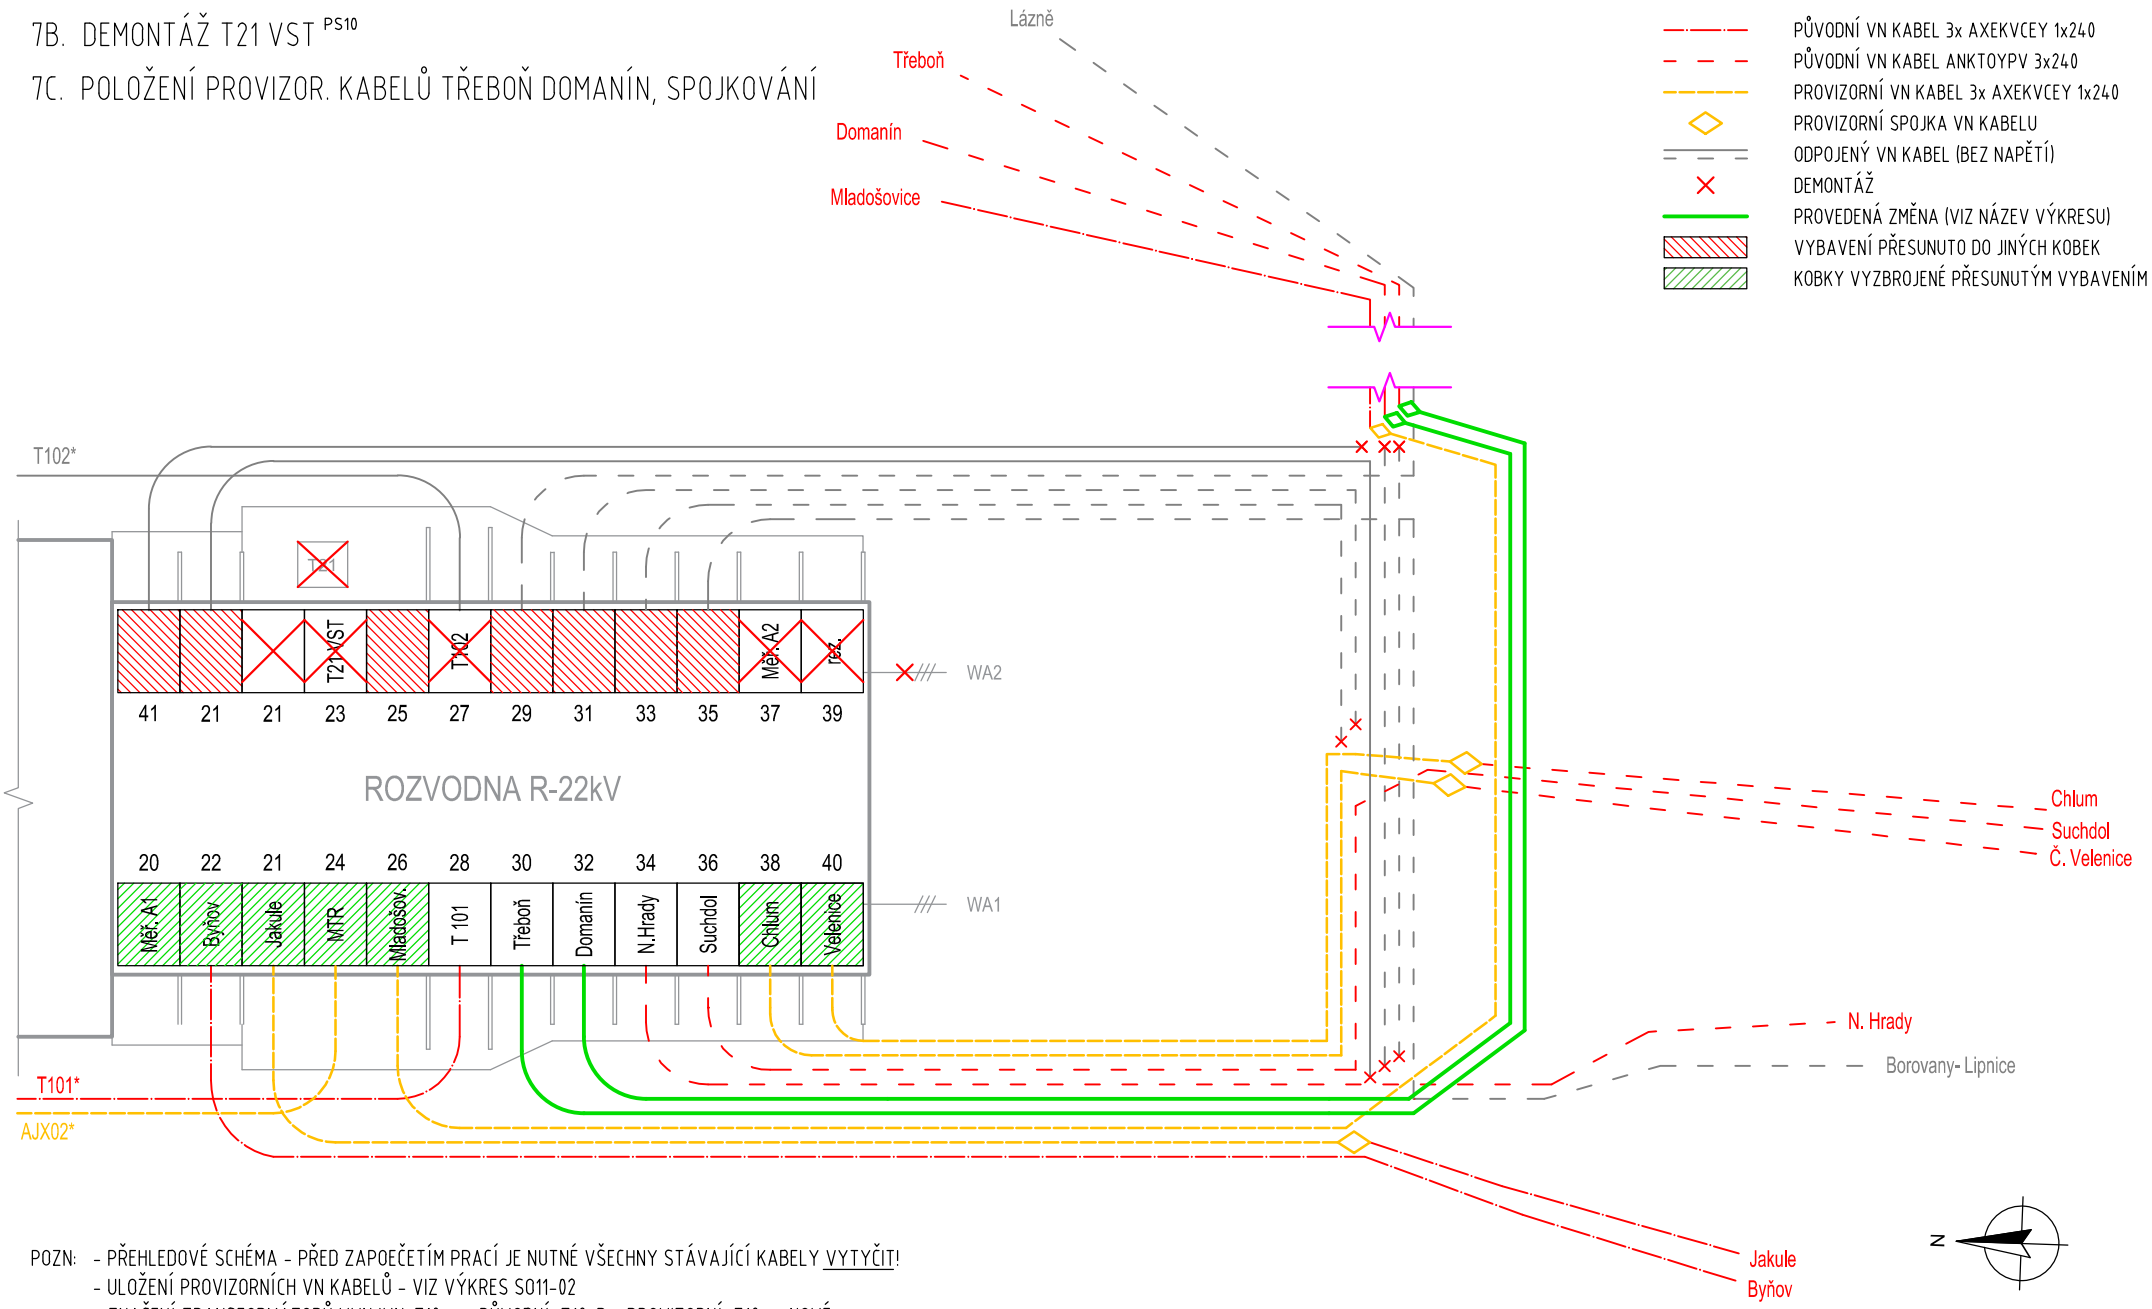


POZN: - PŘEHLEDOVÉ SCHÉMA - PŘED ZAPOČETÍM PRACÍ JE NUTNÉ VŠECHNY STÁVAJÍCÍ KABELY VYTYČIT!
- ULOŽENÍ PROVIZORNÍCH VN KABELŮ - VIZ VÝKRES S011-02
- ZNAČENÍ TRANSFORMÁTORŮ VVN/VN: T10xx - PŮVODNÍ; T10xP - PROVIZORNÍ, T10x - NOVÉ.

| Č. | Změna | Datum | Jméno | | |
|---|---|---|---|---|---|
| | | | | Datum: | 01/2022 |
| | | | | Kreslil: | Ing. NEDOMA |
| | | | | Proj.: | Ing. POLÁČEK |
| | | | | Kontr.: | Ing. ŠPIČÁK |

Akce: TR LIPNICE – OBNOVA TRANSFORMOVNY
Část: S011 – KABELOVÉ VEDENÍ VN

eg·d

Název listu: PŘEHLEDOVÉ SCHÉMA PROVIZORNÍ PROVOZ R22kV

Č. projektu: 1020002421
Stupeň: DPS

Arch. č.:
Poř. č.: list 9 celkem 23

# 8. DEMONTÁŽ PŮVODNÍCH ODPOJENÝCH VN KABELŮ PŘED BSP

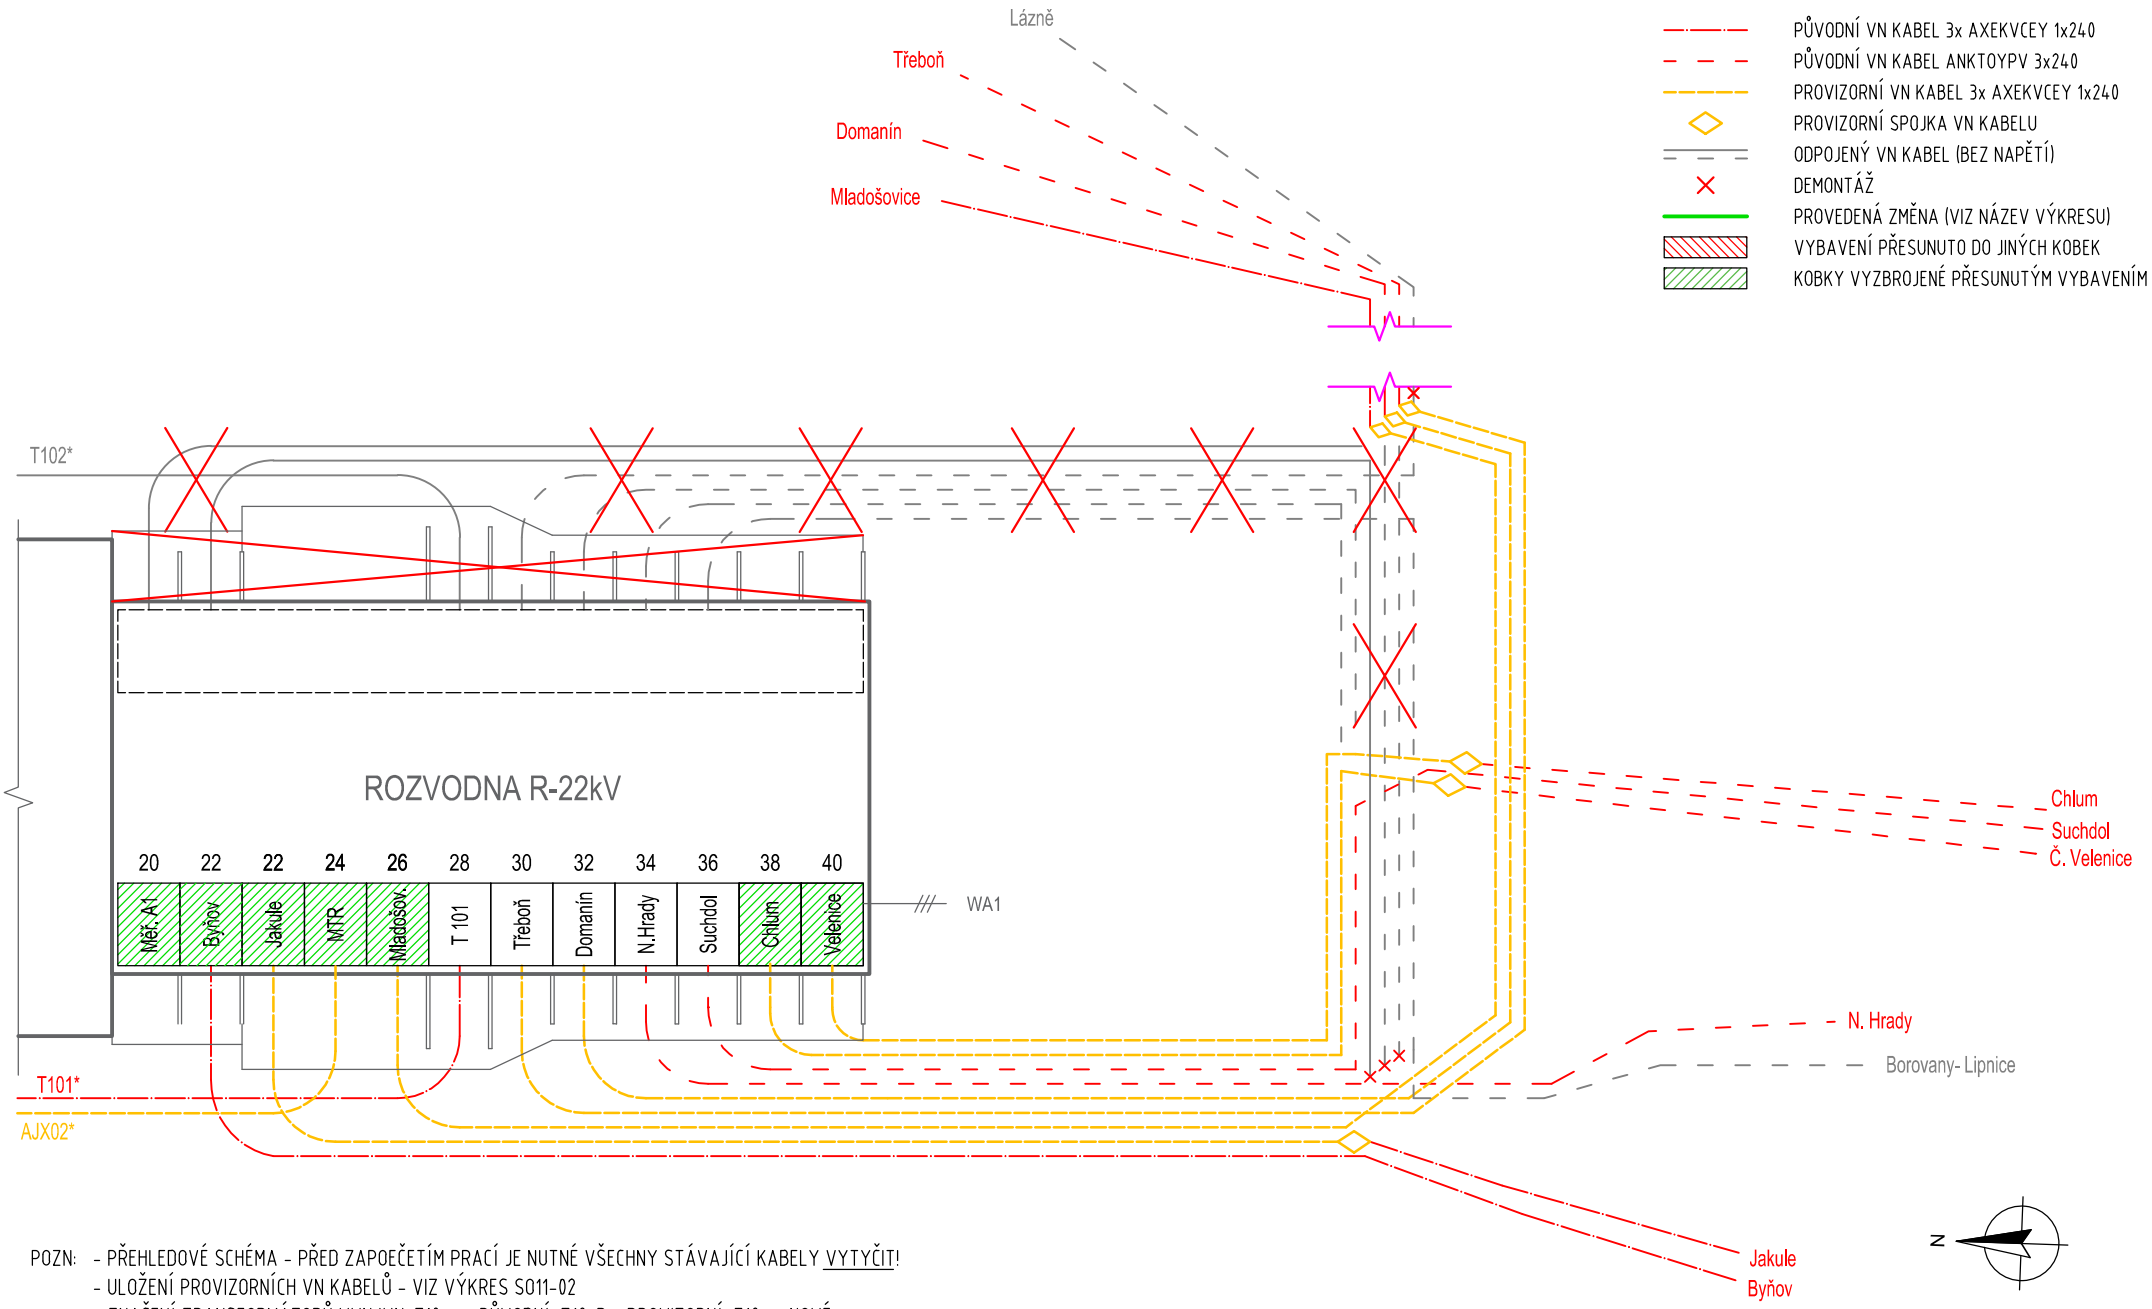


POZN: - PŘEHLEDOVÉ SCHÉMA - PŘED ZAPOEČETÍM PRACÍ JE NUTNÉ VŠECHNY STÁVAJÍCÍ KABELY VYTYČIT!
- ULOŽENÍ PROVIZORNÍCH VN KABELŮ - VIZ VÝKRES S011-02
- ZNAČENÍ TRANSFORMÁTORŮ VVN/VN: T10xx - PŮVODNÍ; T10xP - PROVIZORNÍ, T10x - NOVÉ.

| Č. | Změna | Datum | Jméno | | |
|---|---|---|---|---|---|
| | | | | Datum: | 01/2022 |
| | | | | Kreslil: | Ing. NEDOMA |
| | | | | Proj.: | Ing. POLÁČEK |
| | | | | Kontr.: | Ing. ŠPIČÁK |

Akce: TR LIPNICE – OBNOVA TRANSFORMOVNY
Část: S011 – KABELOVÉ VEDENÍ VN

eg·d

Název listu: PŘEHLEDOVÉ SCHÉMA PROVIZORNÍ PROVOZ R22kV

Č. projektu: 1020002421
Stupeň: DPS

Arch. č.:
Poř. č.: list 10 celkem 23

# 9A. INSTALACE ROZVÁDĚČE =AJA (SIEMENS NX+) PS10

# 9B. ZBUDOVÁNÍ ŠACHET Š28 A Š29

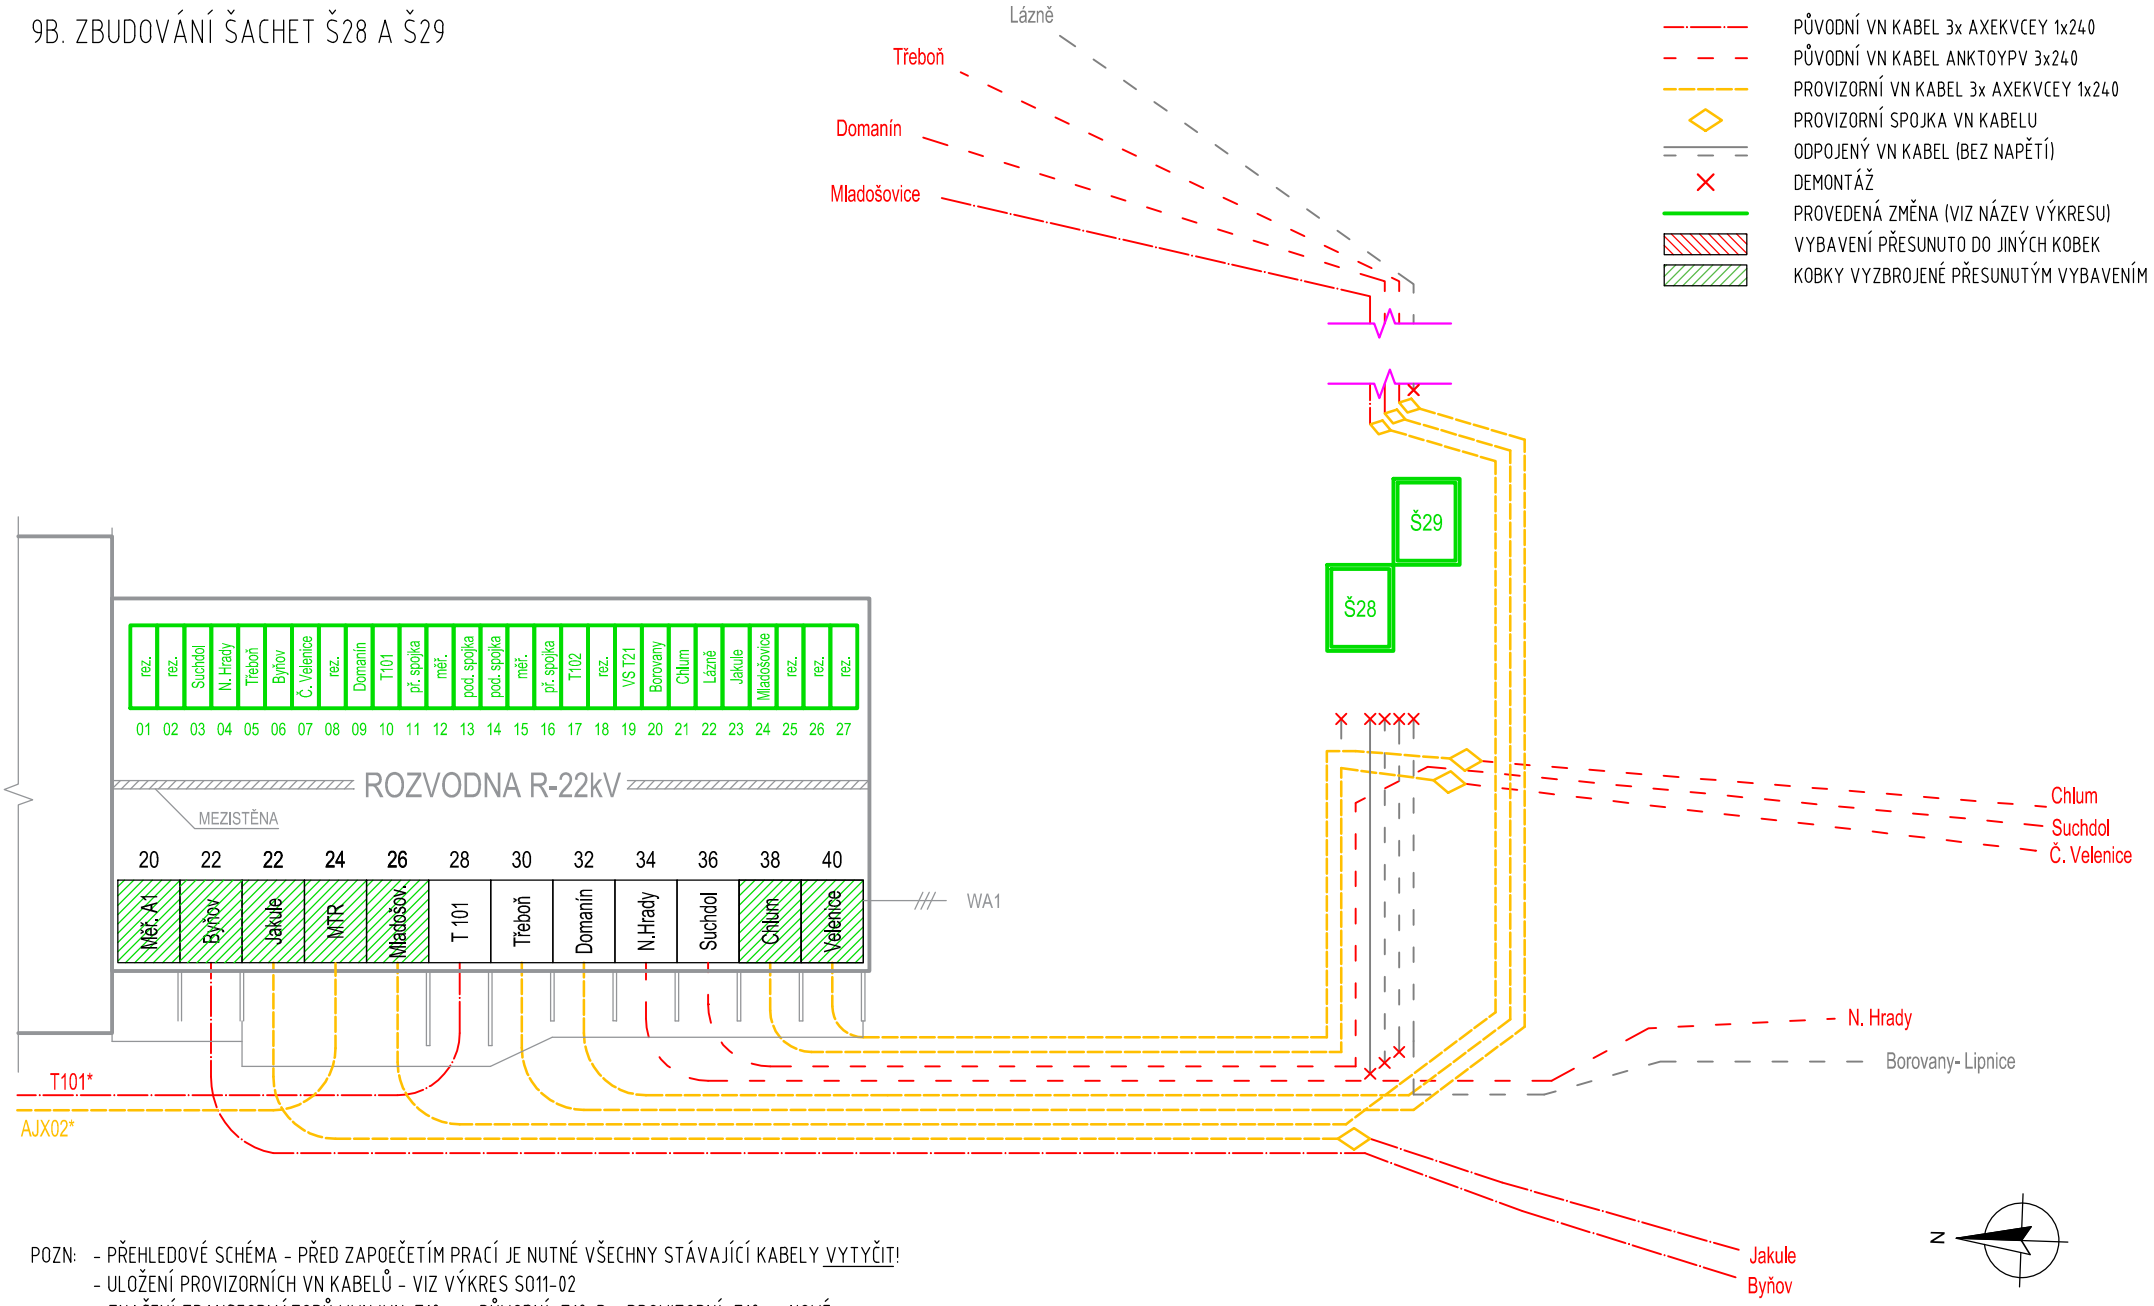


POZN: - PŘEHLEDOVÉ SCHÉMA - PŘED ZAPOEČETÍM PRACÍ JE NUTNÉ VŠECHNY STÁVAJÍCÍ KABELY VYTYČIT!
- ULOŽENÍ PROVIZORNÍCH VN KABELŮ - VIZ VÝKRES S011-02
- ZNAČENÍ TRANSFORMÁTORŮ VVN/VN: T10xx - PŮVODNÍ; T10xP - PROVIZORNÍ, T10x - NOVÉ.

| Č. | Změna | Datum | Jméno | | |
|---|---|---|---|---|---|
| | | | | Datum: | 01/2022 |
| | | | | Kreslil: | Ing. NEDOMA |
| | | | | Proj.: | Ing. POLÁČEK |
| | | | | Kontr.: | Ing. ŠPIČÁK |

Akce: TR LIPNICE – OBNOVA TRANSFORMOVNY

Část: S011 – KABELOVÉ VEDENÍ VN

eg·d

Název listu: PŘEHLEDOVÉ SCHÉMA PROVIZORNÍ PROVOZ R22kV

Č. projektu: 1020002421

Stupeň: DPS

Arch. č.:

Poř. č.: list 11 celkem 23

# 10A. ZBUDOVÁNÍ TRASY 18x CHRÁNIČEK D200 MEZI =AJA A Š28/Š29

# 10B. ZBUDOVÁNÍ ČÁSTI TRASY OPTOTRUBEK OD Š24

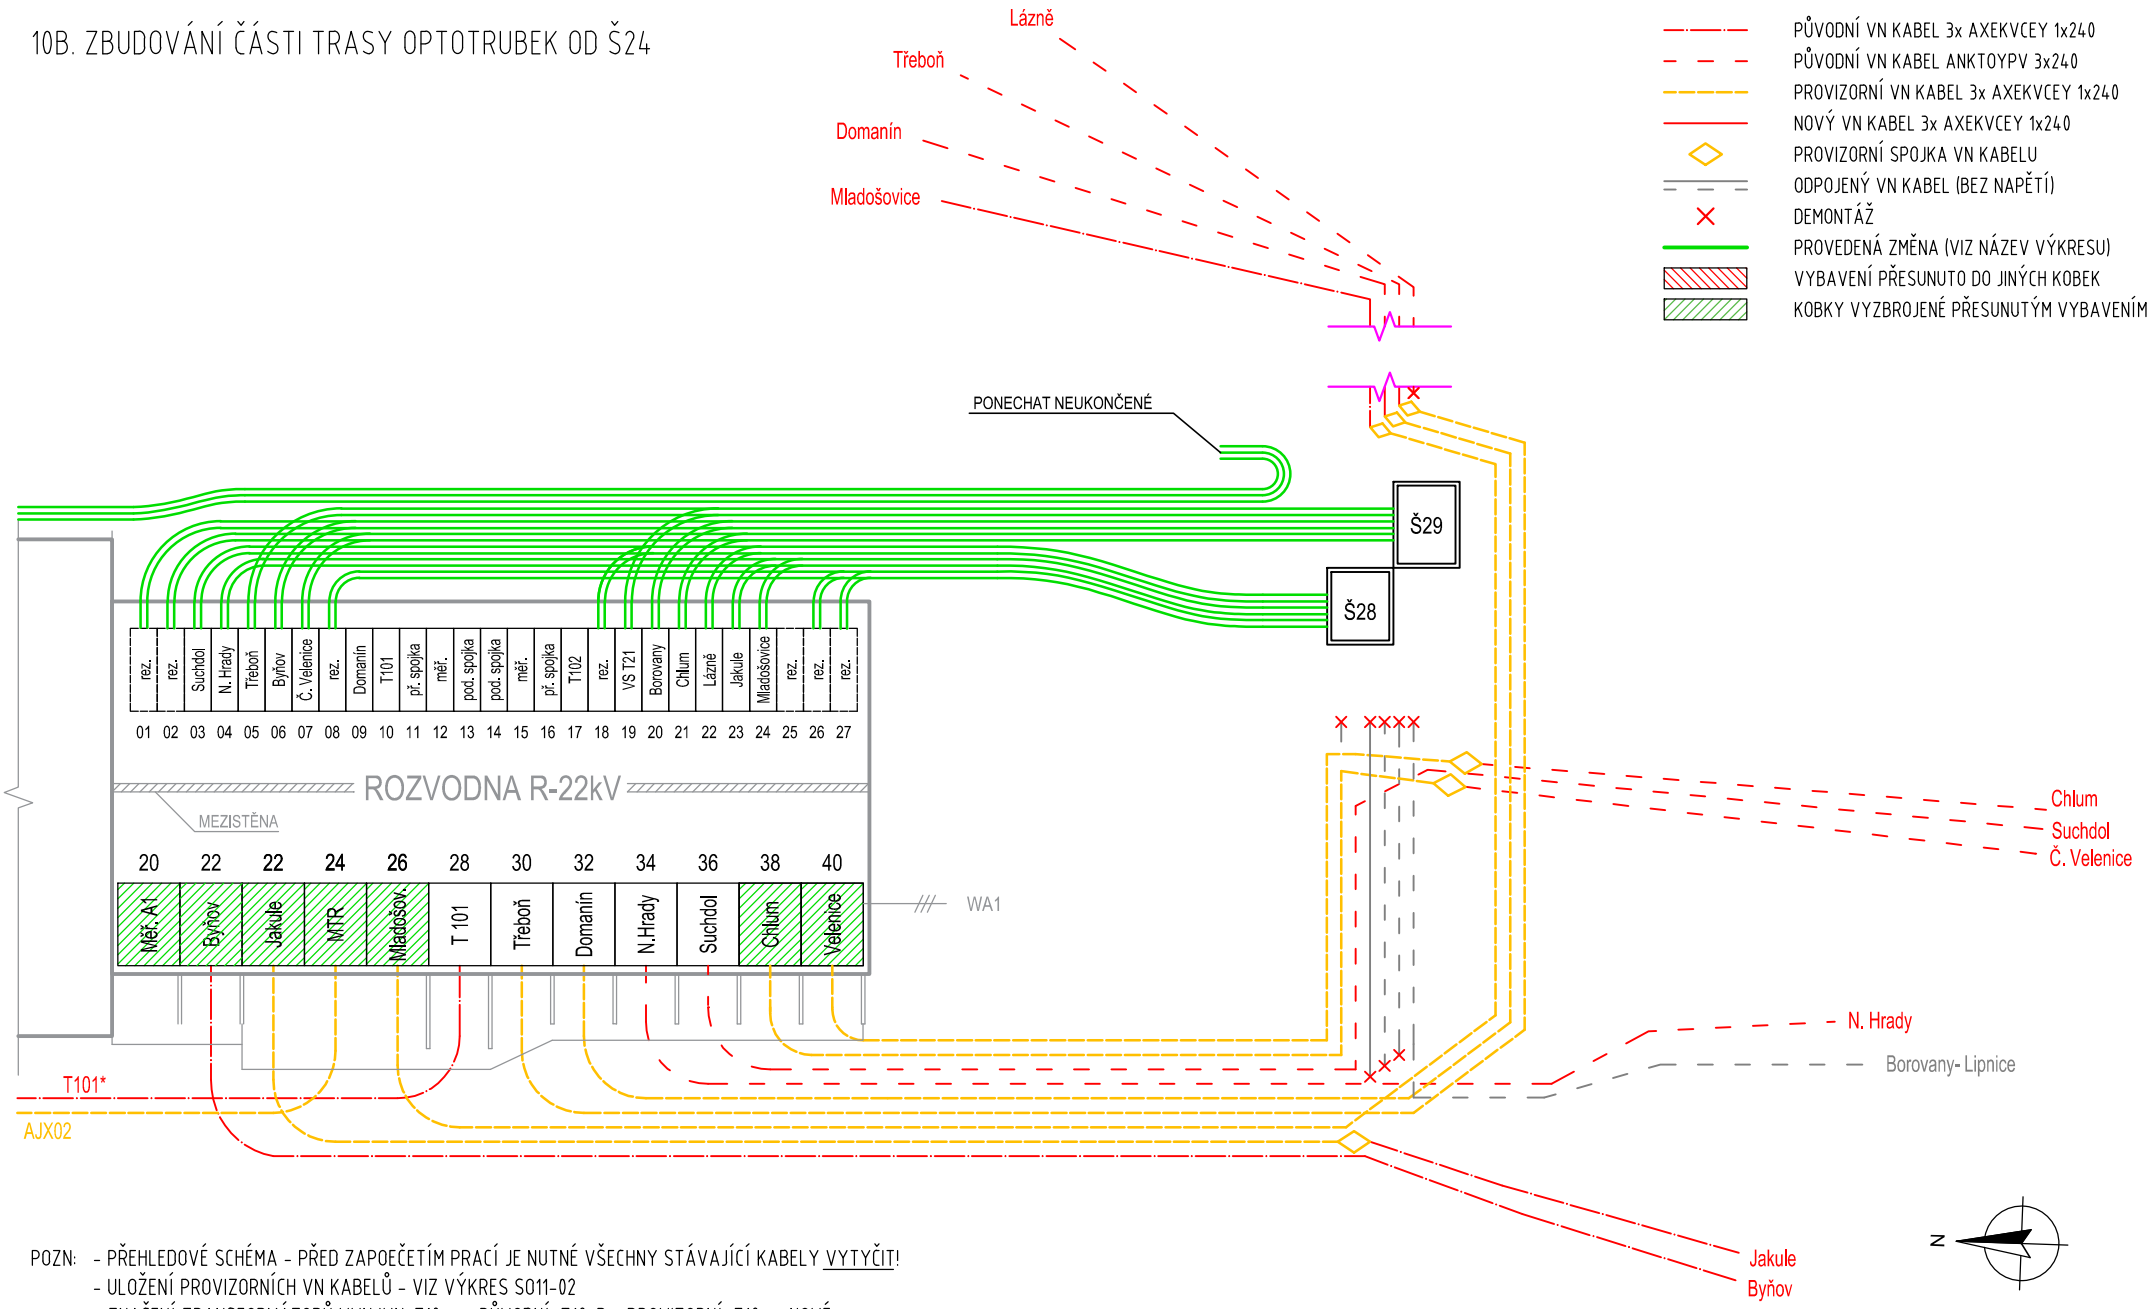


POZN: - PŘEHLEDOVÉ SCHÉMA - PŘED ZAPOEČETÍM PRACÍ JE NUTNÉ VŠECHNY STÁVAJÍCÍ KABELY VYTYČIT!
- ULOŽENÍ PROVIZORNÍCH VN KABELŮ - VIZ VÝKRES S011-02
- ZNAČENÍ TRANSFORMÁTORŮ VVN/VN: T10xx - PŮVODNÍ; T10xP - PROVIZORNÍ, T10x - NOVÉ.

| Č. | Změna | Datum | Jméno | | |
|---|---|---|---|---|---|
| | | | | Datum: | 01/2022 |
| | | | | Kreslil: | Ing. NEDOMA |
| | | | | Proj.: | Ing. POLÁČEK |
| | | | | Kontr.: | Ing. ŠPIČÁK |

Akce: TR LIPNICE – OBNOVA TRANSFORMOVNY

Část: S011 – KABELOVÉ VEDENÍ VN

eg·d

Název listu: PŘEHLEDOVÉ SCHÉMA PROVIZORNÍ PROVOZ R22kV

Č. projektu: 1020002421

Stupeň: DPS

Arch. č.:

Poř. č.: list 12 celkem 23

# 11. ZBUDOVÁNÍ TRASY 9x CHRÁNIČEK D200 MEZI T10x A =AJA

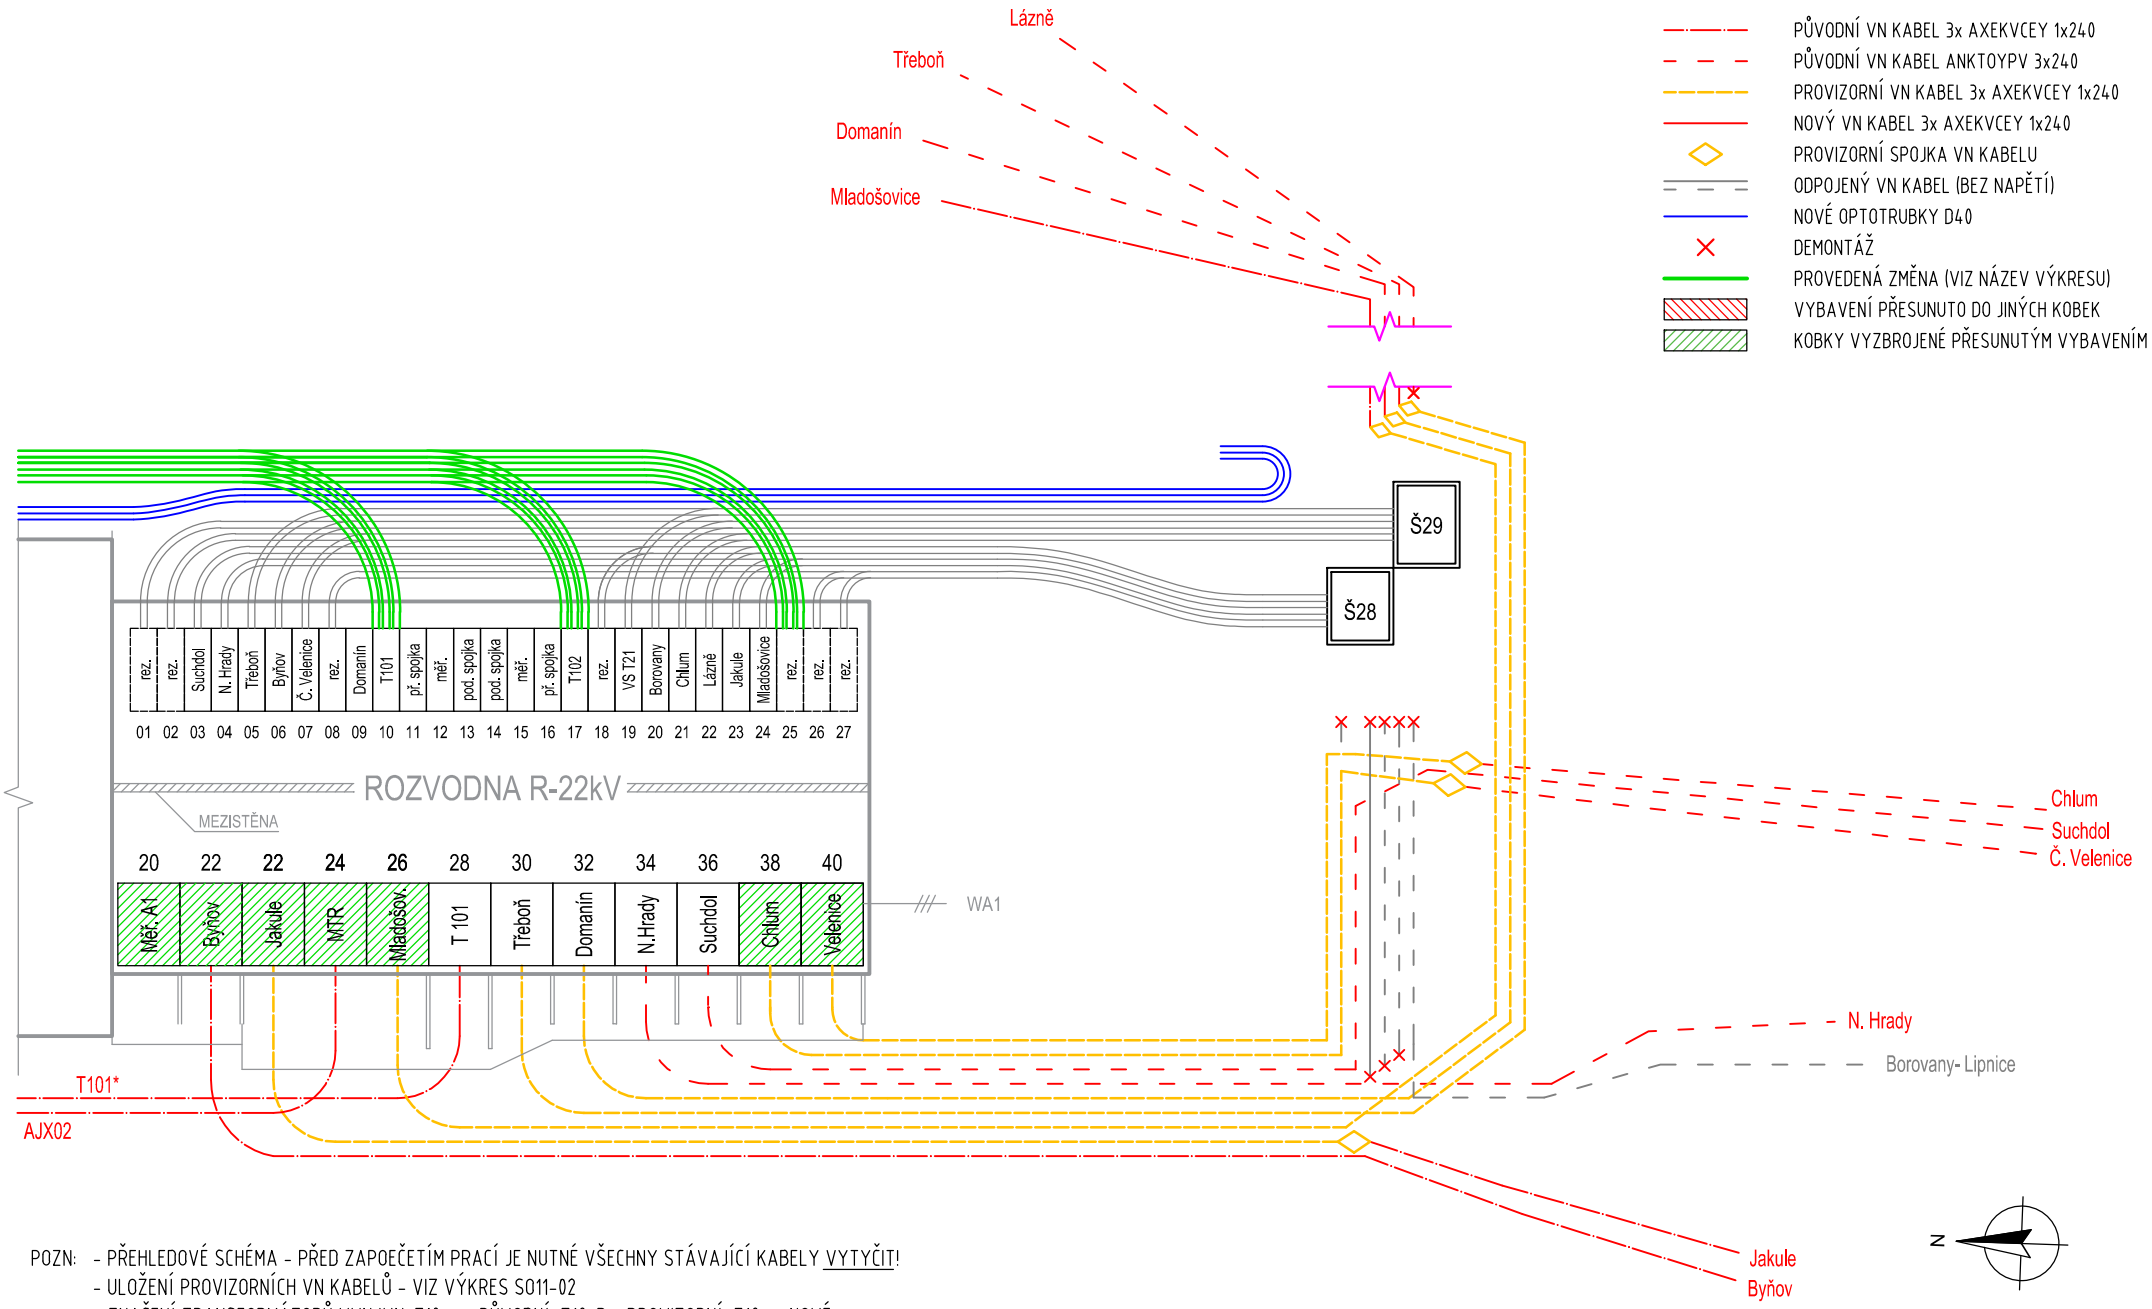


POZN: - PŘEHLEDOVÉ SCHÉMA - PŘED ZAPOEČETÍM PRACÍ JE NUTNÉ VŠECHNY STÁVAJÍCÍ KABELY VYTYČIT!
- ULOŽENÍ PROVIZORNÍCH VN KABELŮ - VIZ VÝKRES S011-02
- ZNAČENÍ TRANSFORMÁTORŮ VVN/VN: T10xx - PŮVODNÍ; T10xP - PROVIZORNÍ, T10x - NOVÉ.

| Č. | Změna | Datum | Jméno | | |
|---|---|---|---|---|---|
| | | | | Datum: | 01/2022 |
| | | | | Kreslil: | Ing. NEDOMA |
| | | | | Proj.: | Ing. POLÁČEK |
| | | | | Kontr.: | Ing. ŠPIČÁK |

Akce: TR LIPNICE – OBNOVA TRANSFORMOVNY
Část: S011 – KABELOVÉ VEDENÍ VN

eg·d

Název listu: PŘEHLEDOVÉ SCHÉMA PROVIZORNÍ PROVOZ R22kV

Č. projektu: 1020002421
Stupeň: DPS

Arch. č.:
Poř. č.: list 13 celkem 23

# 12. PROVIZORNÍ PŘIPOJENÍ T102*

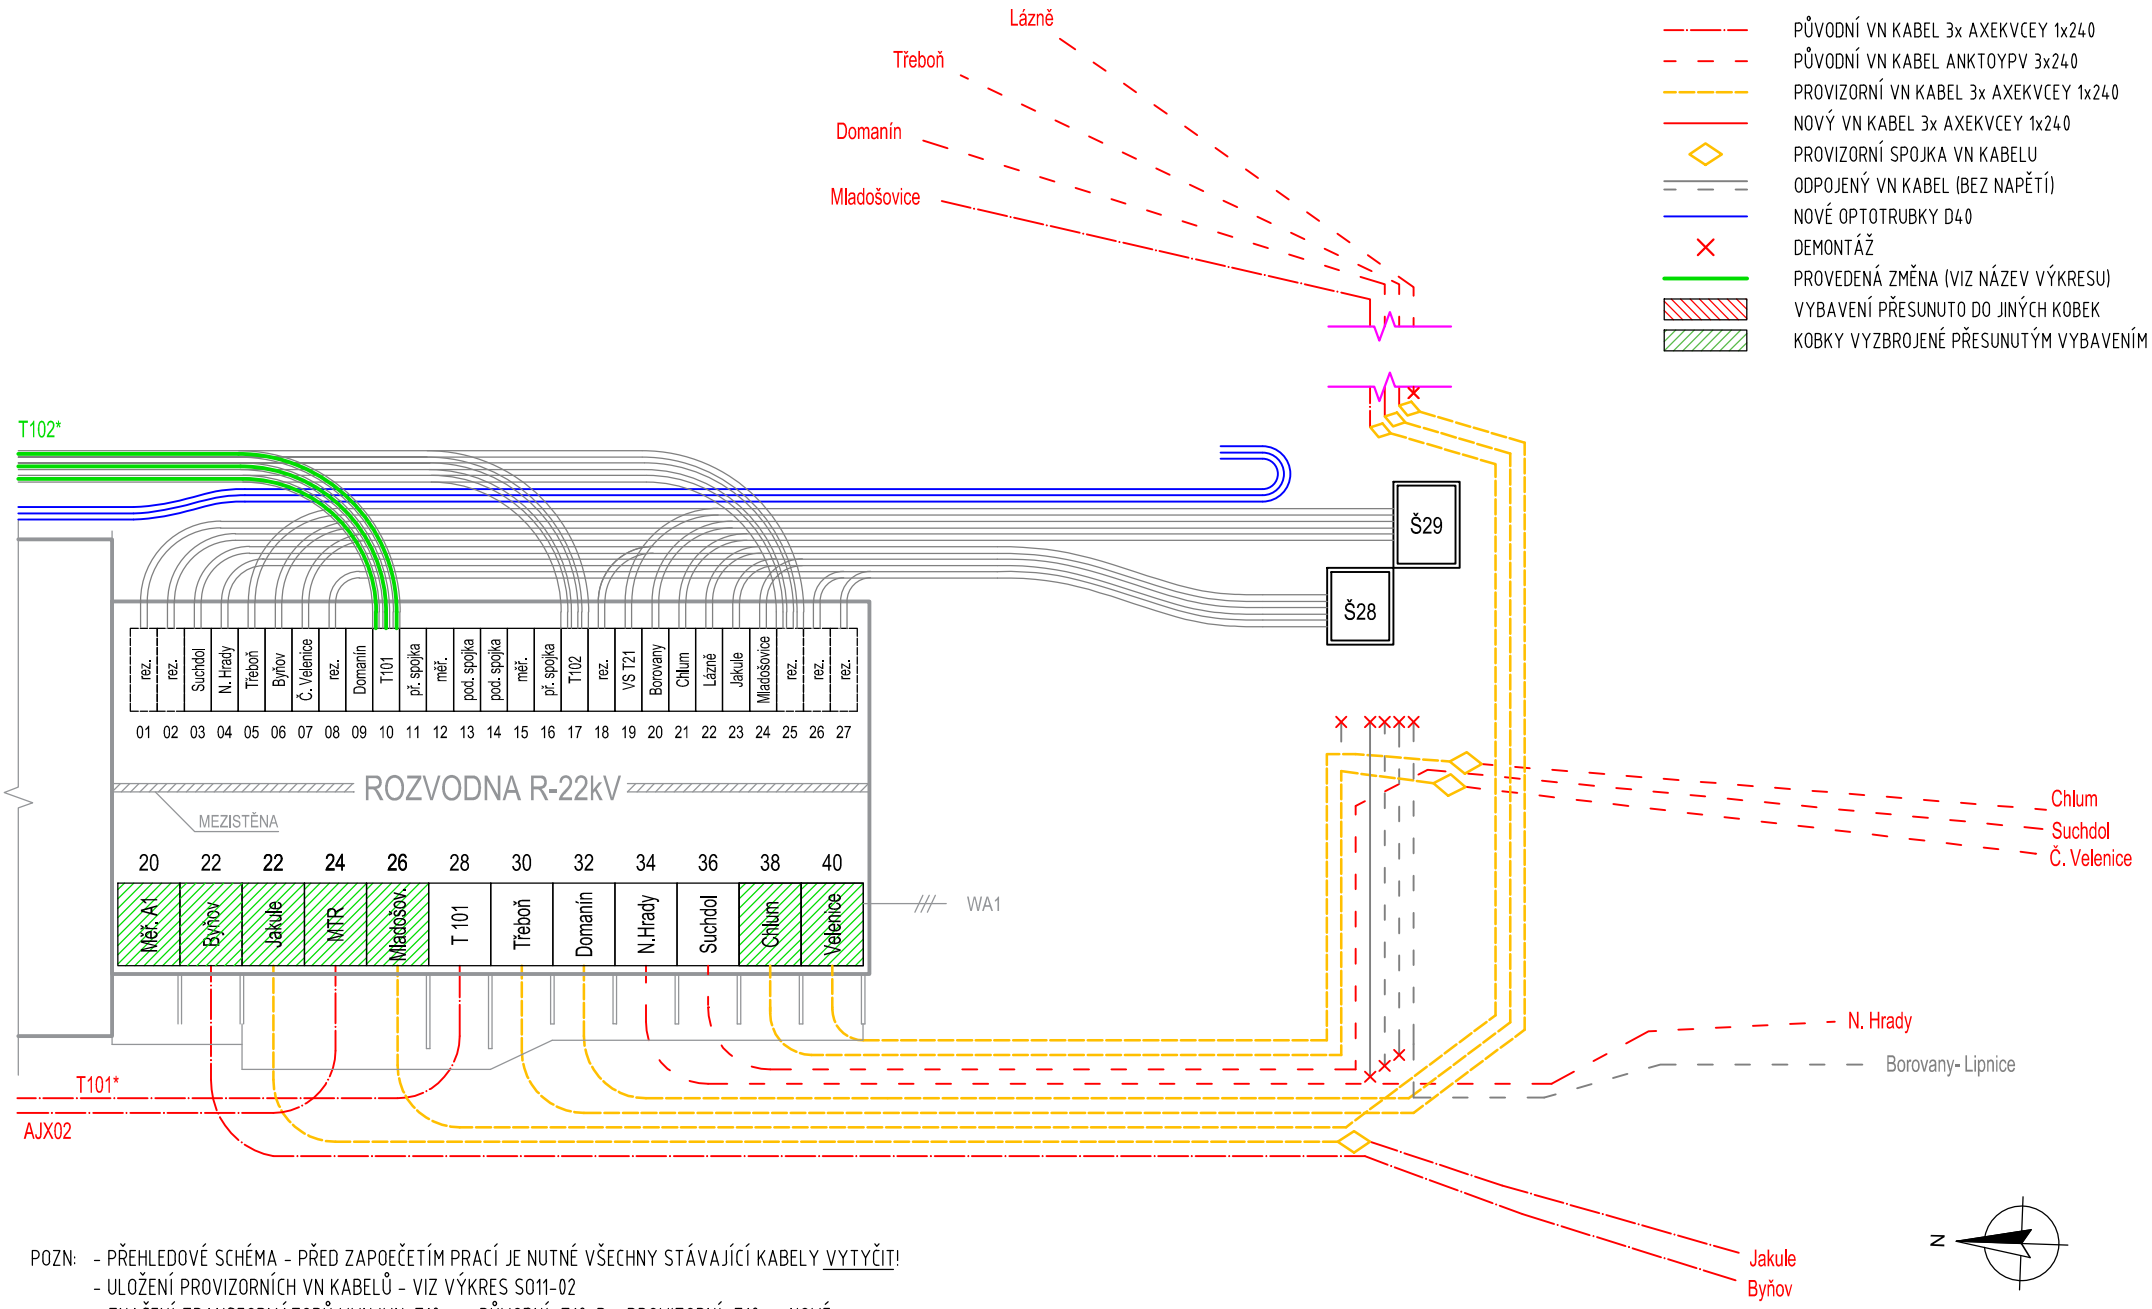


POZN: - PŘEHLEDOVÉ SCHÉMA - PŘED ZAPOEČETÍM PRACÍ JE NUTNÉ VŠECHNY STÁVAJÍCÍ KABELY VYTYČIT!
- ULOŽENÍ PROVIZORNÍCH VN KABELŮ - VIZ VÝKRES S011-02
- ZNAČENÍ TRANSFORMÁTORŮ VVN/VN: T10xx - PŮVODNÍ; T10xP - PROVIZORNÍ, T10x - NOVÉ.

| Č. | Změna | Datum | Jméno | | |
|---|---|---|---|---|---|
| | | | | Datum: | 01/2022 |
| | | | | Kreslil: | Ing. NEDOMA |
| | | | | Proj.: | Ing. POLÁČEK |
| | | | | Kontr.: | Ing. ŠPIČÁK |

Akce: TR LIPNICE – OBNOVA TRANSFORMOVNY
Část: S011 – KABELOVÉ VEDENÍ VN

eg·d

Název listu: PŘEHLEDOVÉ SCHÉMA PROVIZORNÍ PROVOZ R22kV

Č. projektu: 1020002421
Stupeň: DPS

Arch. č.:
Poř. č.: list 14 celkem 23

# 13A. ZAÚSTĚNÍ NOVÝCH VN KABELŮ MLADOŠOVICE, DOMANÍN, TŘEBOŇ DO Š28/Š29
# 13B. DEMONTÁŽ PROVIZ. KABELŮ MLADOŠOVICE, DOMANÍN, TŘEBOŇ
# 13C. DEMONTÁŽ PŮVODNÍCH ODPOJENÝCH VN KABELŮ

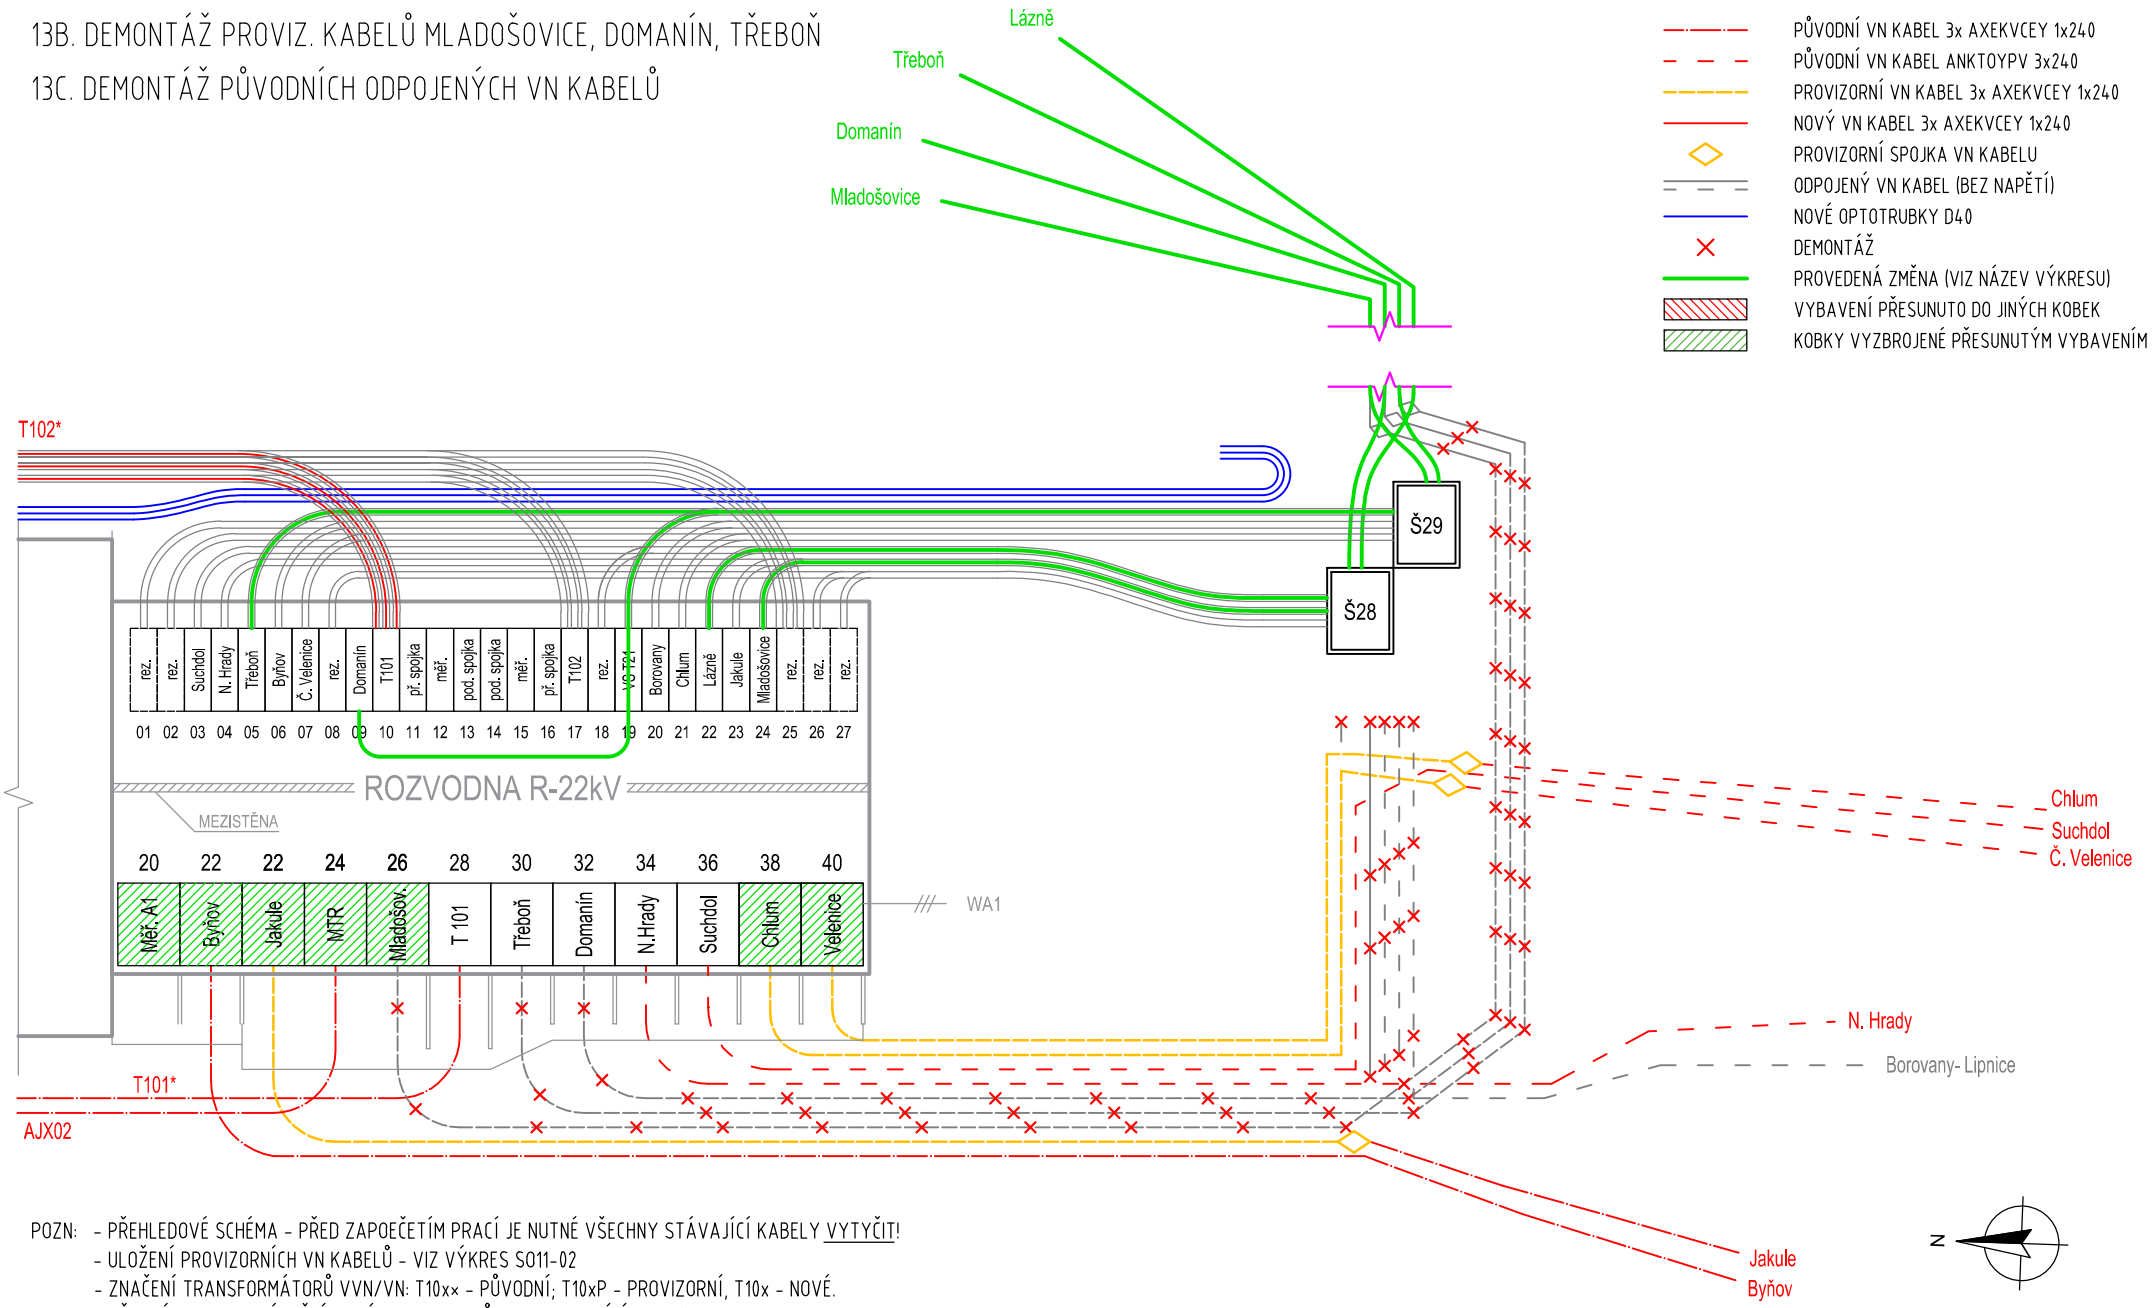


POZN: - PŘEHLEDOVÉ SCHÉMA - PŘED ZAPOEČETÍM PRACÍ JE NUTNÉ VŠECHNY STÁVAJÍCÍ KABELY VYTYČIT!
- ULOŽENÍ PROVIZORNÍCH VN KABELŮ - VIZ VÝKRES S011-02
- ZNAČENÍ TRANSFORMÁTORŮ VVN/VN: T10xx - PŮVODNÍ; T10xP - PROVIZORNÍ, T10x - NOVÉ.
- PŘESNÝ POSTUP ZAÚSTĚNÍ NOVÝCH VN KABELŮ VIZ SOUVISEJÍCÍ AKCE č. 1040016317

| Č. | Změna | Datum | Jméno | | |
|---|---|---|---|---|---|
| | | | | Datum: | 01/2022 |
| | | | | Kreslil: | Ing. NEDOMA |
| | | | | Proj.: | Ing. POLÁČEK |
| | | | | Kontr.: | Ing. ŠPIČÁK |

Akce: TR LIPNICE – OBNOVA TRANSFORMOVNY
Část: S011 – KABELOVÉ VEDENÍ VN

eg·d

Název listu: PŘEHLEDOVÉ SCHÉMA PROVIZORNÍ PROVOZ R22kV

Č. projektu: 1020002421
Stupeň: DPS

Arch. č.:
Poř. č.: list 15 celkem 23

# 14A. ZAÚSTĚNÍ NOVÝCH KABELŮ CHLUM, VELENICE, BOROVANY, BYŇOV DO Š29

# 14B. DEMONÁŽ PROVIZ. KABELŮ CHLUM, VELENICE, BOROVANY, BYŇOV

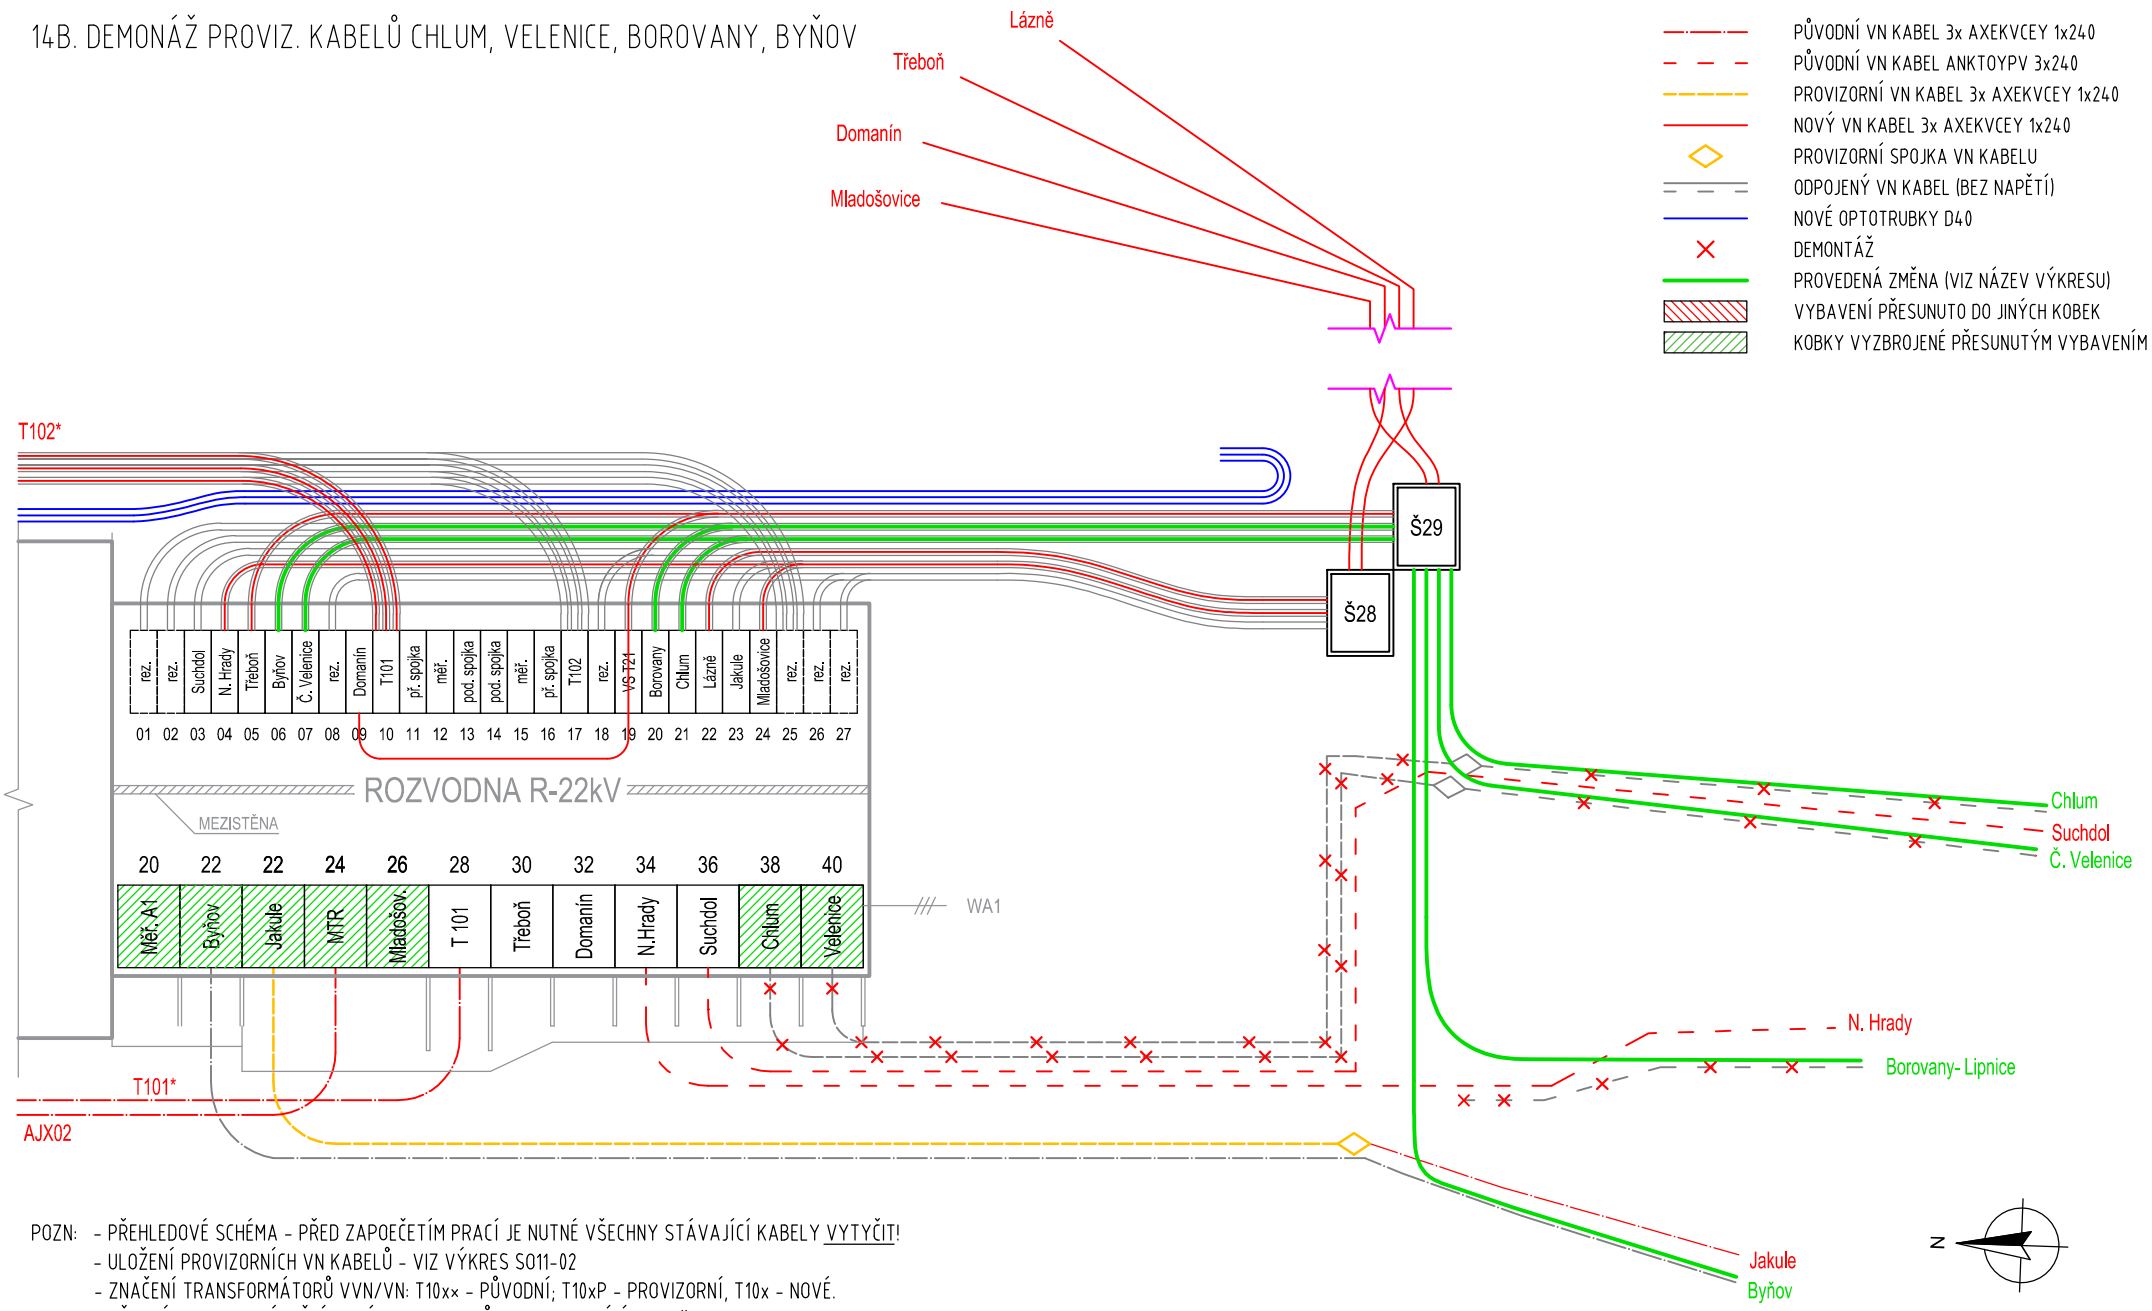


POZN: - PŘEHLEDOVÉ SCHÉMA - PŘED ZAPOČETÍM PRACÍ JE NUTNÉ VŠECHNY STÁVAJÍCÍ KABELY VYTYČIT!
- ULOŽENÍ PROVIZORNÍCH VN KABELŮ - VIZ VÝKRES S011-02
- ZNAČENÍ TRANSFORMÁTORŮ VVN/VN: T10xx - PŮVODNÍ; T10xP - PROVIZORNÍ, T10x - NOVÉ.
- PŘESNÝ POSTUP ZAÚSTĚNÍ NOVÝCH VN KABELŮ VIZ SOUVISEJÍCÍ AKCE č. 1040016317

| Č. | Změna | Datum | Jméno | | |
|---|---|---|---|---|---|
| | | | | Datum: | 01/2022 |
| | | | | Kreslil: | Ing. NEDOMA |
| | | | | Proj.: | Ing. POLÁČEK |
| | | | | Kontr.: | Ing. ŠPIČÁK |

Akce: TR LIPNICE – OBNOVA TRANSFORMOVNY

Část: S011 – KABELOVÉ VEDENÍ VN

eg·d

Název listu: PŘEHLEDOVÉ SCHÉMA PROVIZORNÍ PROVOZ R22kV

Č. projektu: 1020002421

Stupeň: DPS

Arch. č.:

Poř. č.: list 16 celkem 23

# 15A. ZAÚSTĚNÍ NOVÝCH KABELŮ SUCHDOL, N. HRADY, JAKULE DO Š28
# 15B. DEMONÁŽ PROVIZ. KABELŮ SUCHDOL, N. HRADY, JAKULE
# 15C. DEMONÁŽ ZBÝVAJÍCÍCH PŮVODNÍCH KABELŮ

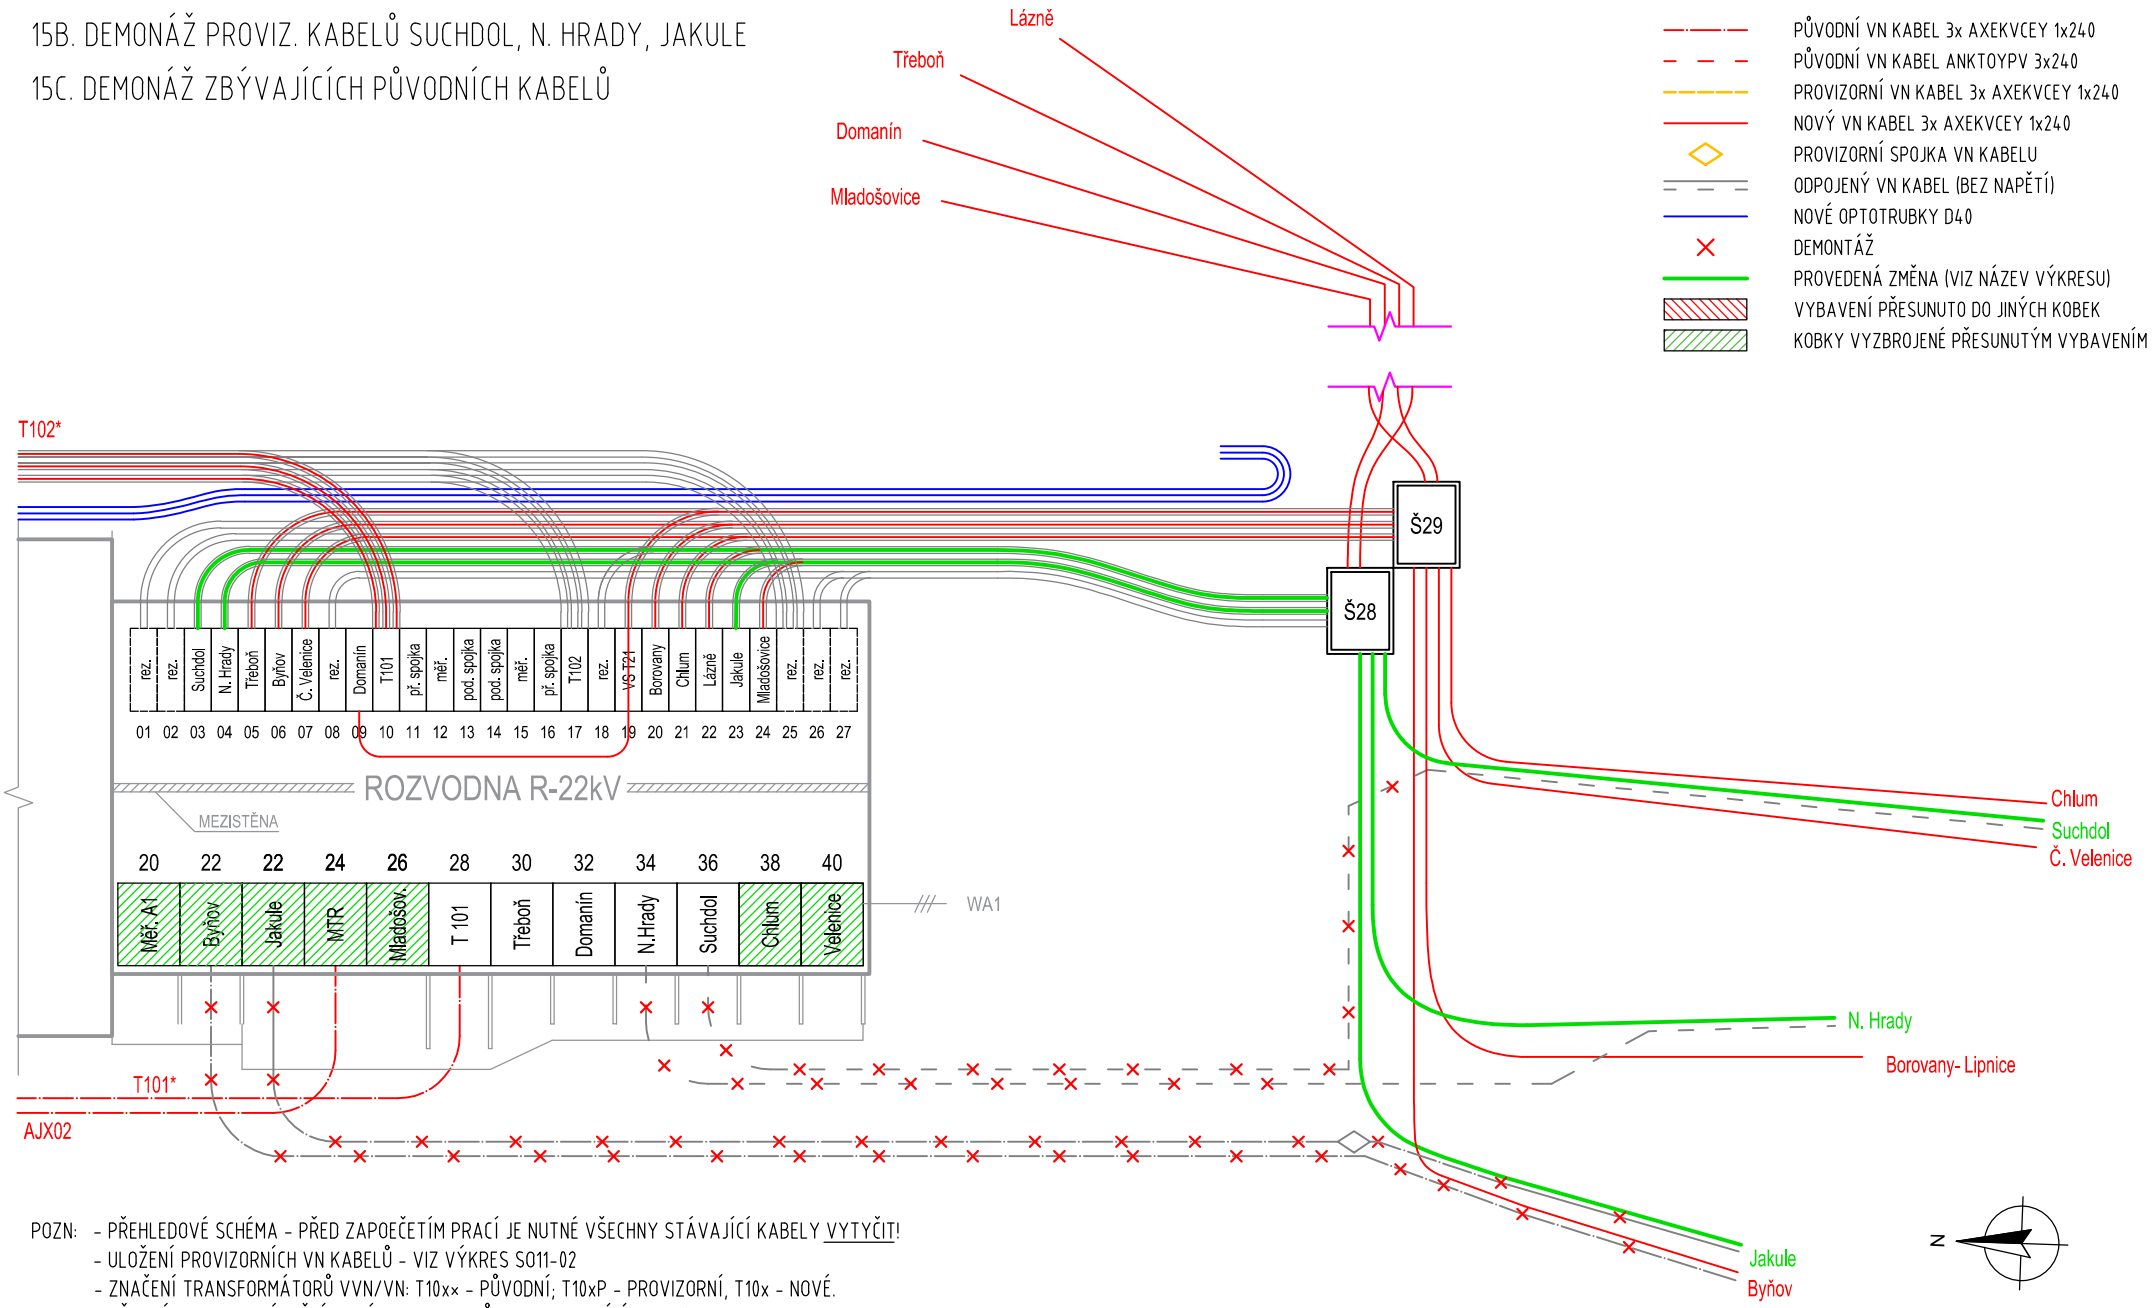


POZN: - PŘEHLEDOVÉ SCHÉMA - PŘED ZAPOEČETÍM PRACÍ JE NUTNÉ VŠECHNY STÁVAJÍCÍ KABELY VYTYČIT!
- ULOŽENÍ PROVIZORNÍCH VN KABELŮ - VIZ VÝKRES S011-02
- ZNAČENÍ TRANSFORMÁTORŮ VVN/VN: T10xx - PŮVODNÍ; T10xP - PROVIZORNÍ, T10x - NOVÉ.
- PŘESNÝ POSTUP ZAÚSTĚNÍ NOVÝCH VN KABELŮ VIZ SOUVISEJÍCÍ AKCE č. 1040016317

| Č. | Změna | Datum | Jméno | | |
|---|---|---|---|---|---|
| | | | | Datum: | 01/2022 |
| | | | | Kreslil: | Ing. NEDOMA |
| | | | | Proj.: | Ing. POLÁČEK |
| | | | | Kontr.: | Ing. ŠPIČÁK |

Akce: TR LIPNICE – OBNOVA TRANSFORMOVNY
Část: S011 – KABELOVÉ VEDENÍ VN

eg·d

Název listu: PŘEHLEDOVÉ SCHÉMA PROVIZORNÍ PROVOZ R22kV

Č. projektu: 1020002421
Stupeň: DPS

Arch. č.:
Poř. č.: list 17 celkem 23

# 16A. ZBUDOVÁNÍ Š30 - OPTIKA

# 16B. ZAÚSTĚNÍ HDPE OPTOTRUBEK DO Š30

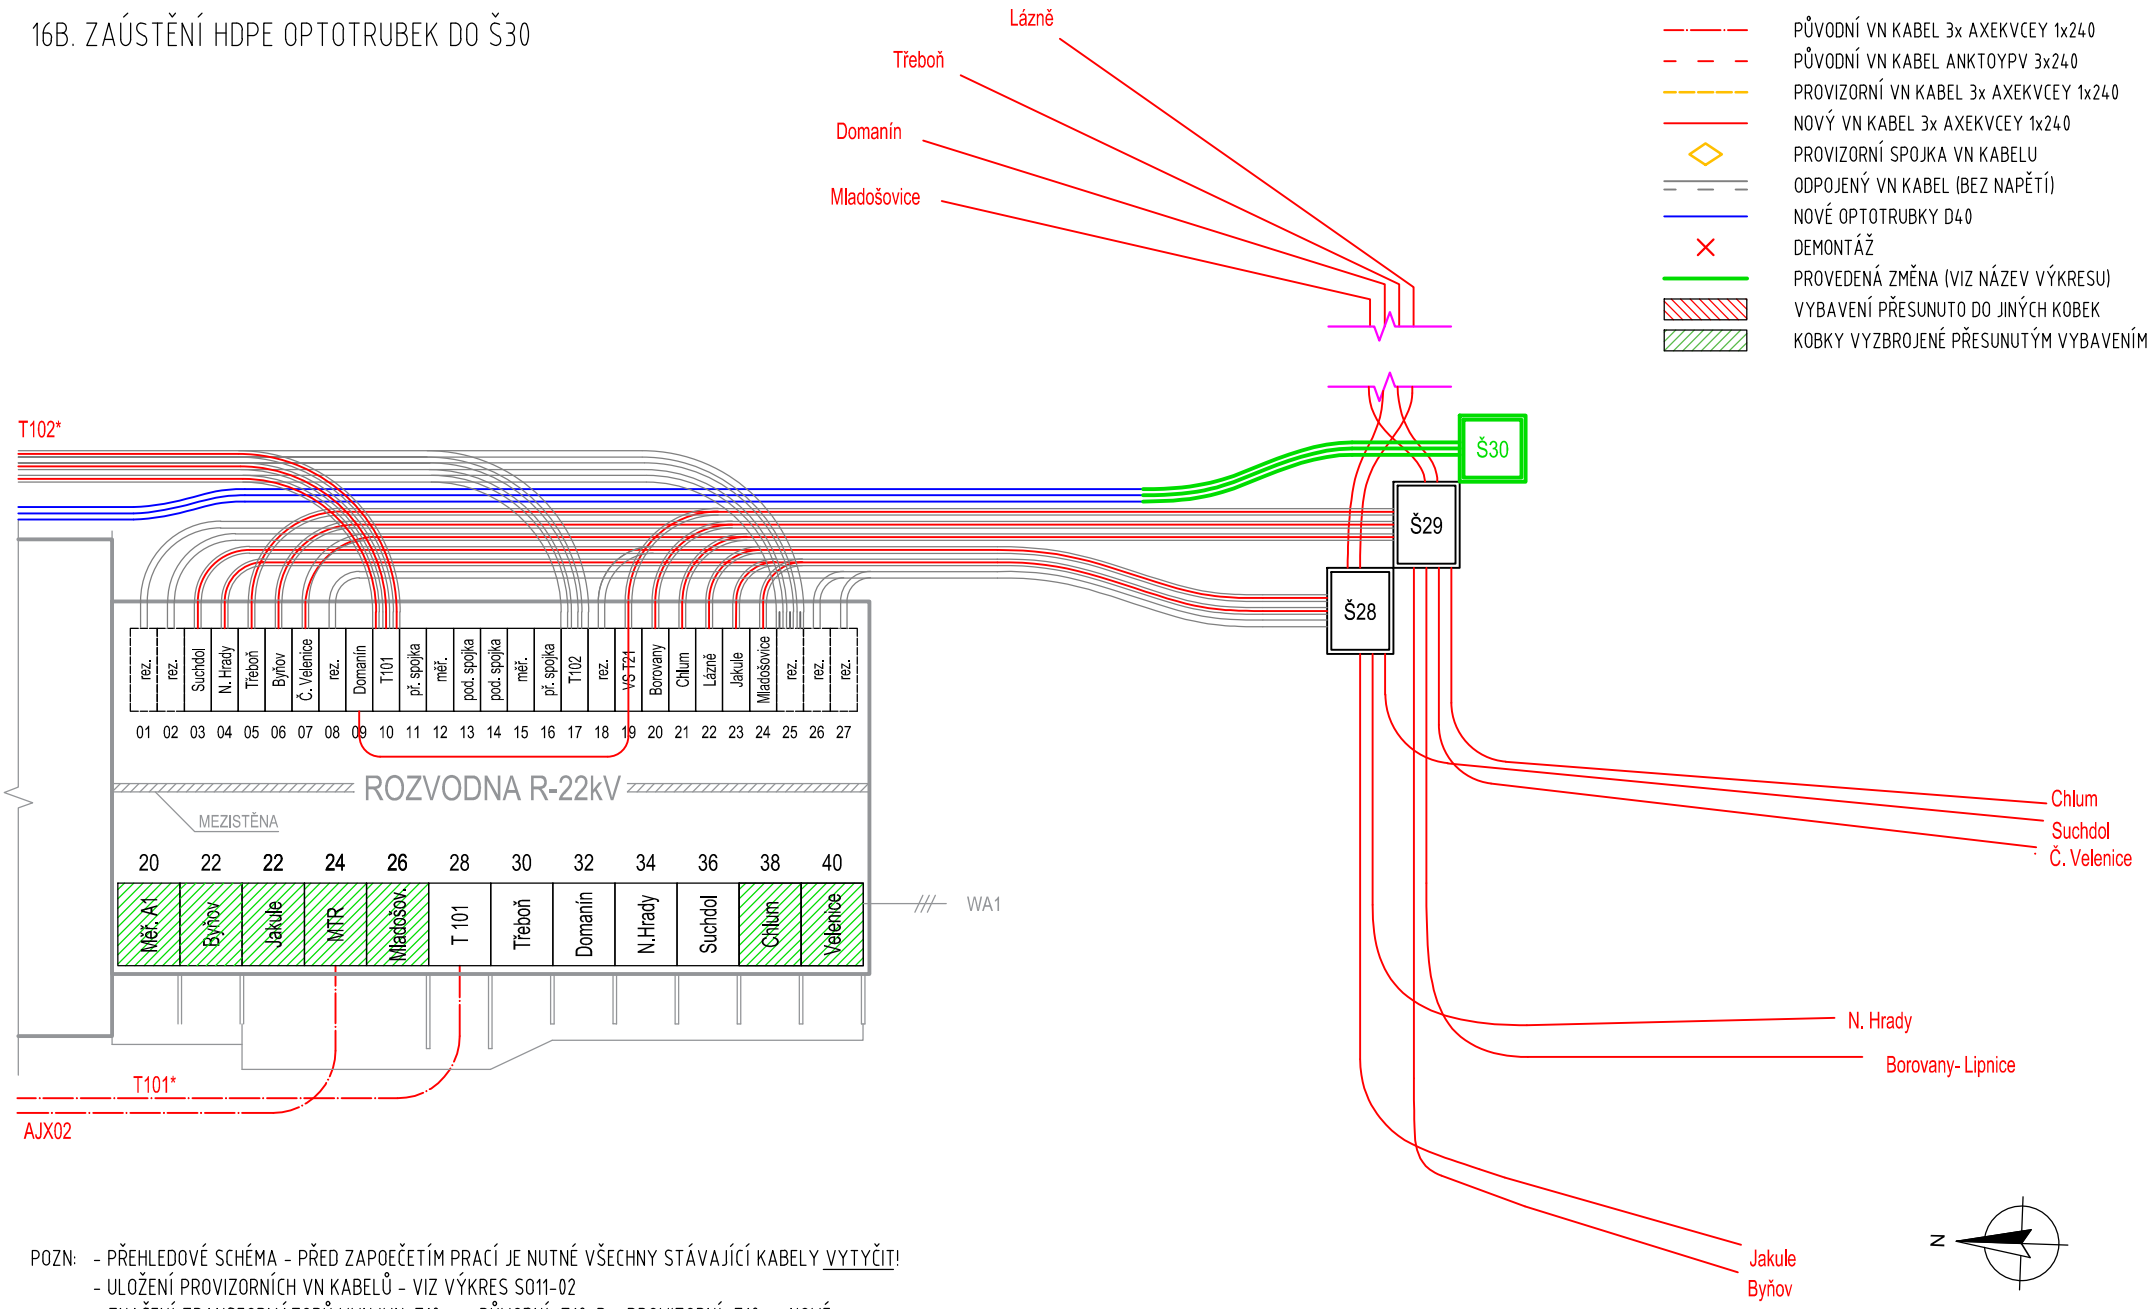


POZN: - PŘEHLEDOVÉ SCHÉMA - PŘED ZAPOČETÍM PRACÍ JE NUTNÉ VŠECHNY STÁVAJÍCÍ KABELY VYTYČIT!
- ULOŽENÍ PROVIZORNÍCH VN KABELŮ - VIZ VÝKRES S011-02
- ZNAČENÍ TRANSFORMÁTORŮ VVN/VN: T10xx - PŮVODNÍ; T10xP - PROVIZORNÍ, T10x - NOVÉ.

| Č. | Změna | Datum | Jméno | | |
|---|---|---|---|---|---|
| | | | | Datum: | 01/2022 |
| | | | | Kreslil: | Ing. NEDOMA |
| | | | | Proj.: | Ing. POLÁČEK |
| | | | | Kontr.: | Ing. ŠPIČÁK |

Akce: TR LIPNICE – OBNOVA TRANSFORMOVNY

Část: S011 – KABELOVÉ VEDENÍ VN

eg·d

Název listu: PŘEHLEDOVÉ SCHÉMA PROVIZORNÍ PROVOZ R22kV

Č. projektu: 1020002421

Stupeň: DPS

Arch. č.:

Poř. č.: list 18 celkem 23

# 17. PROVIZORNÍ PŘIPOJENÍ T102P

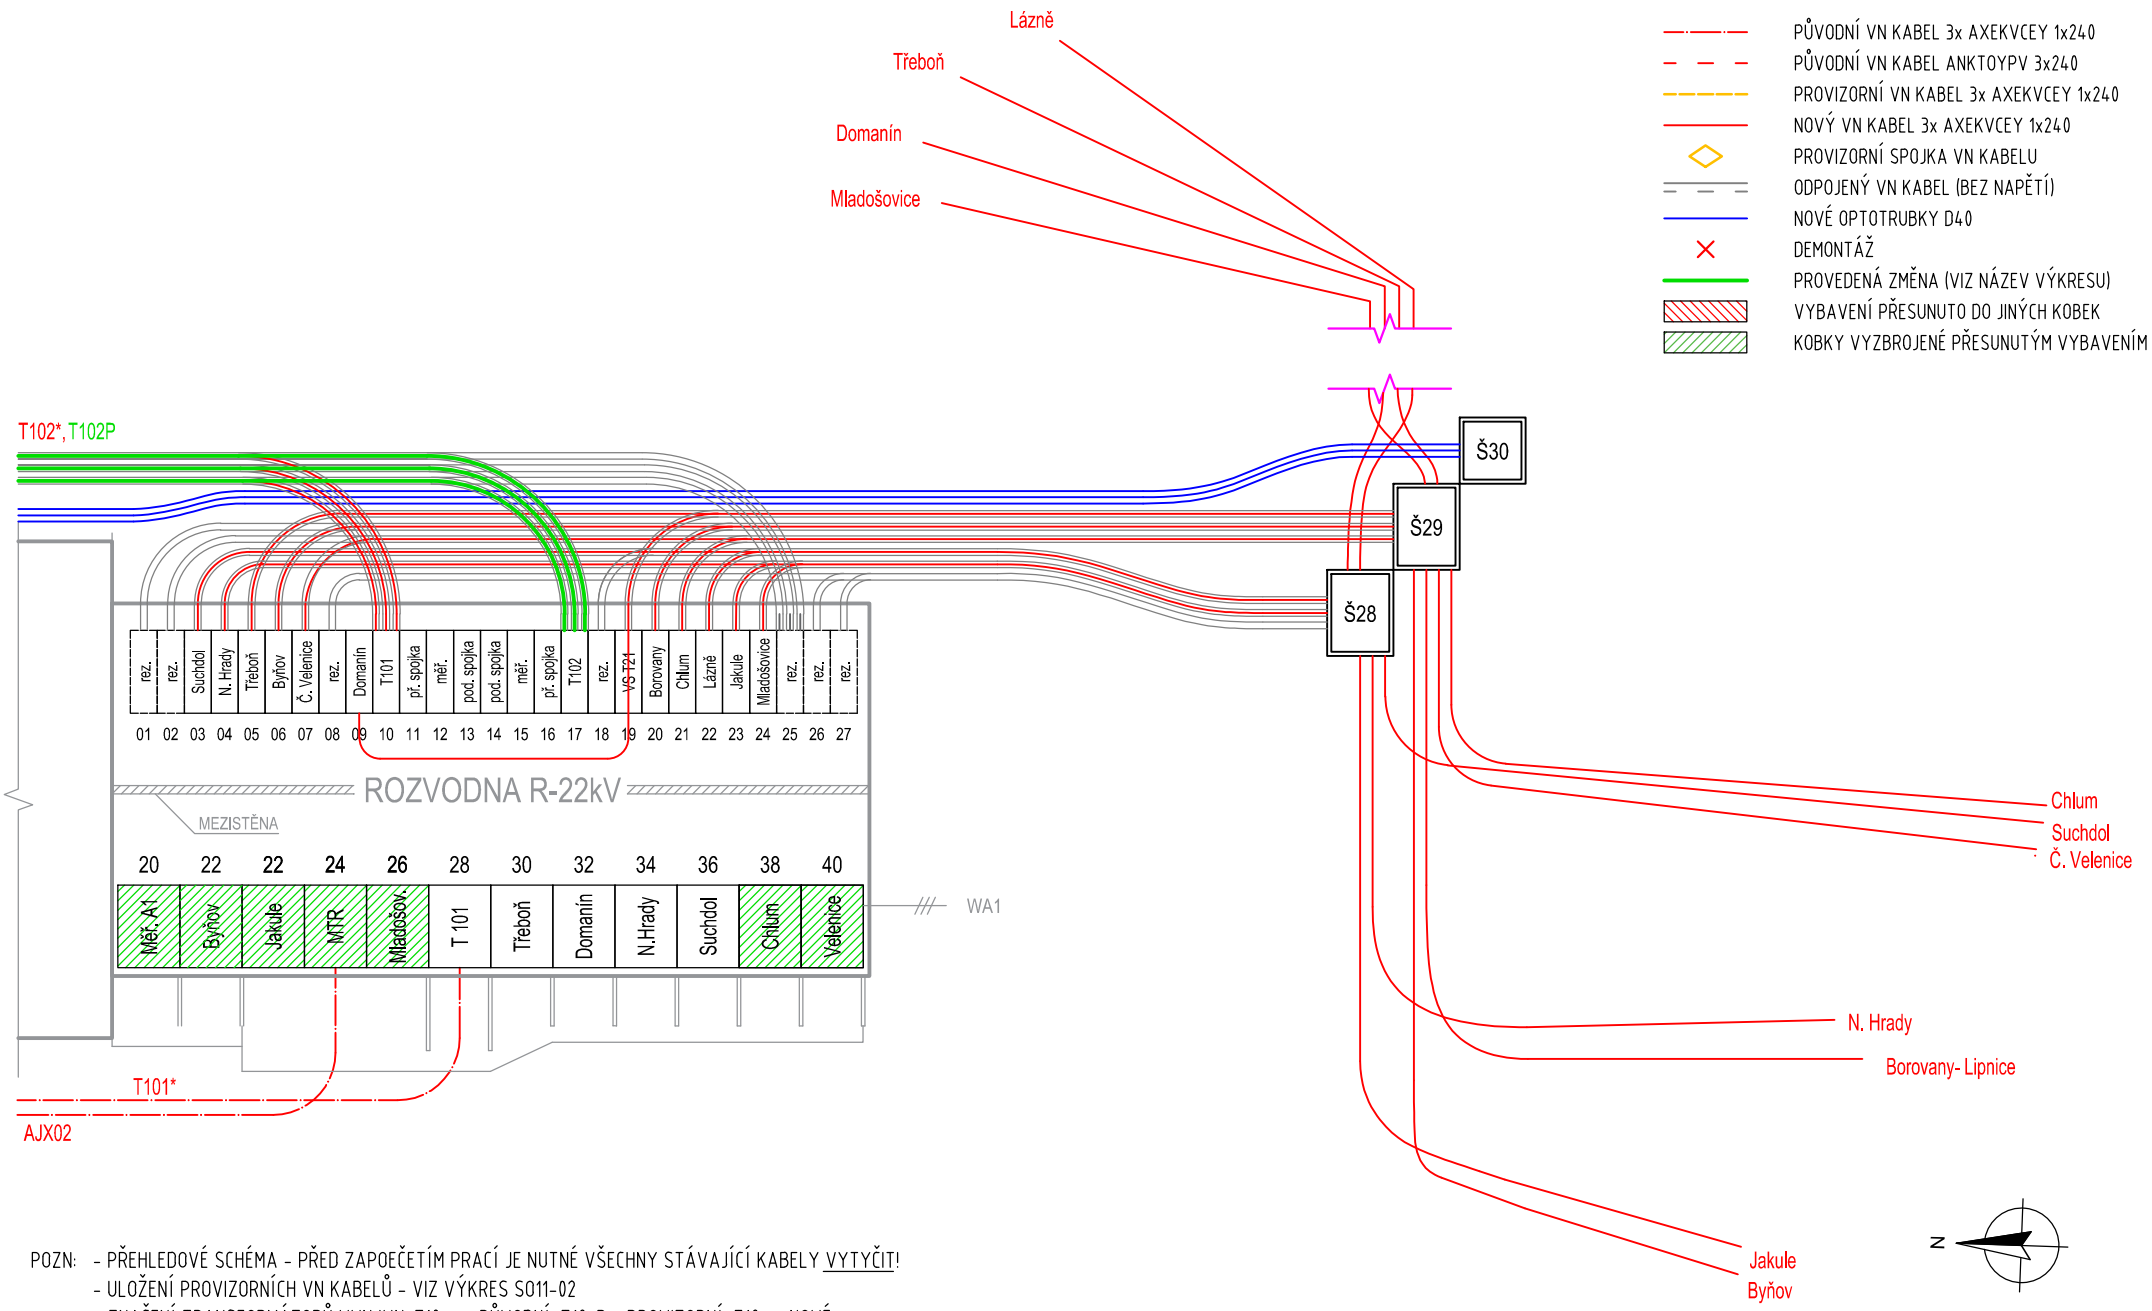


POZN: - PŘEHLEDOVÉ SCHÉMA - PŘED ZAPOEČETÍM PRACÍ JE NUTNÉ VŠECHNY STÁVAJÍCÍ KABELY VYTYČIT!
- ULOŽENÍ PROVIZORNÍCH VN KABELŮ - VIZ VÝKRES S011-02
- ZNAČENÍ TRANSFORMÁTORŮ VVN/VN: T10xx - PŮVODNÍ; T10xP - PROVIZORNÍ, T10x - NOVÉ.

| Č. | Změna | Datum | Jméno | | |
|---|---|---|---|---|---|
| | | | | Datum: | 01/2022 |
| | | | | Kreslil: | Ing. NEDOMA |
| | | | | Proj.: | Ing. POLÁČEK |
| | | | | Kontr.: | Ing. ŠPIČÁK |

Akce: TR LIPNICE – OBNOVA TRANSFORMOVNY
Část: S011 – KABELOVÉ VEDENÍ VN

eg·d

Název listu: PŘEHLEDOVÉ SCHÉMA PROVIZORNÍ PROVOZ R22kV
Č. projektu: 1020002421
Stupeň: DPS
Arch. č.:
Poř. č.: list 19 celkem 23

# 18. UKONČENÍ PROVIZORNÍHO PROVOZU KOBKOVÉ R22kV - DEMONTÁŽ

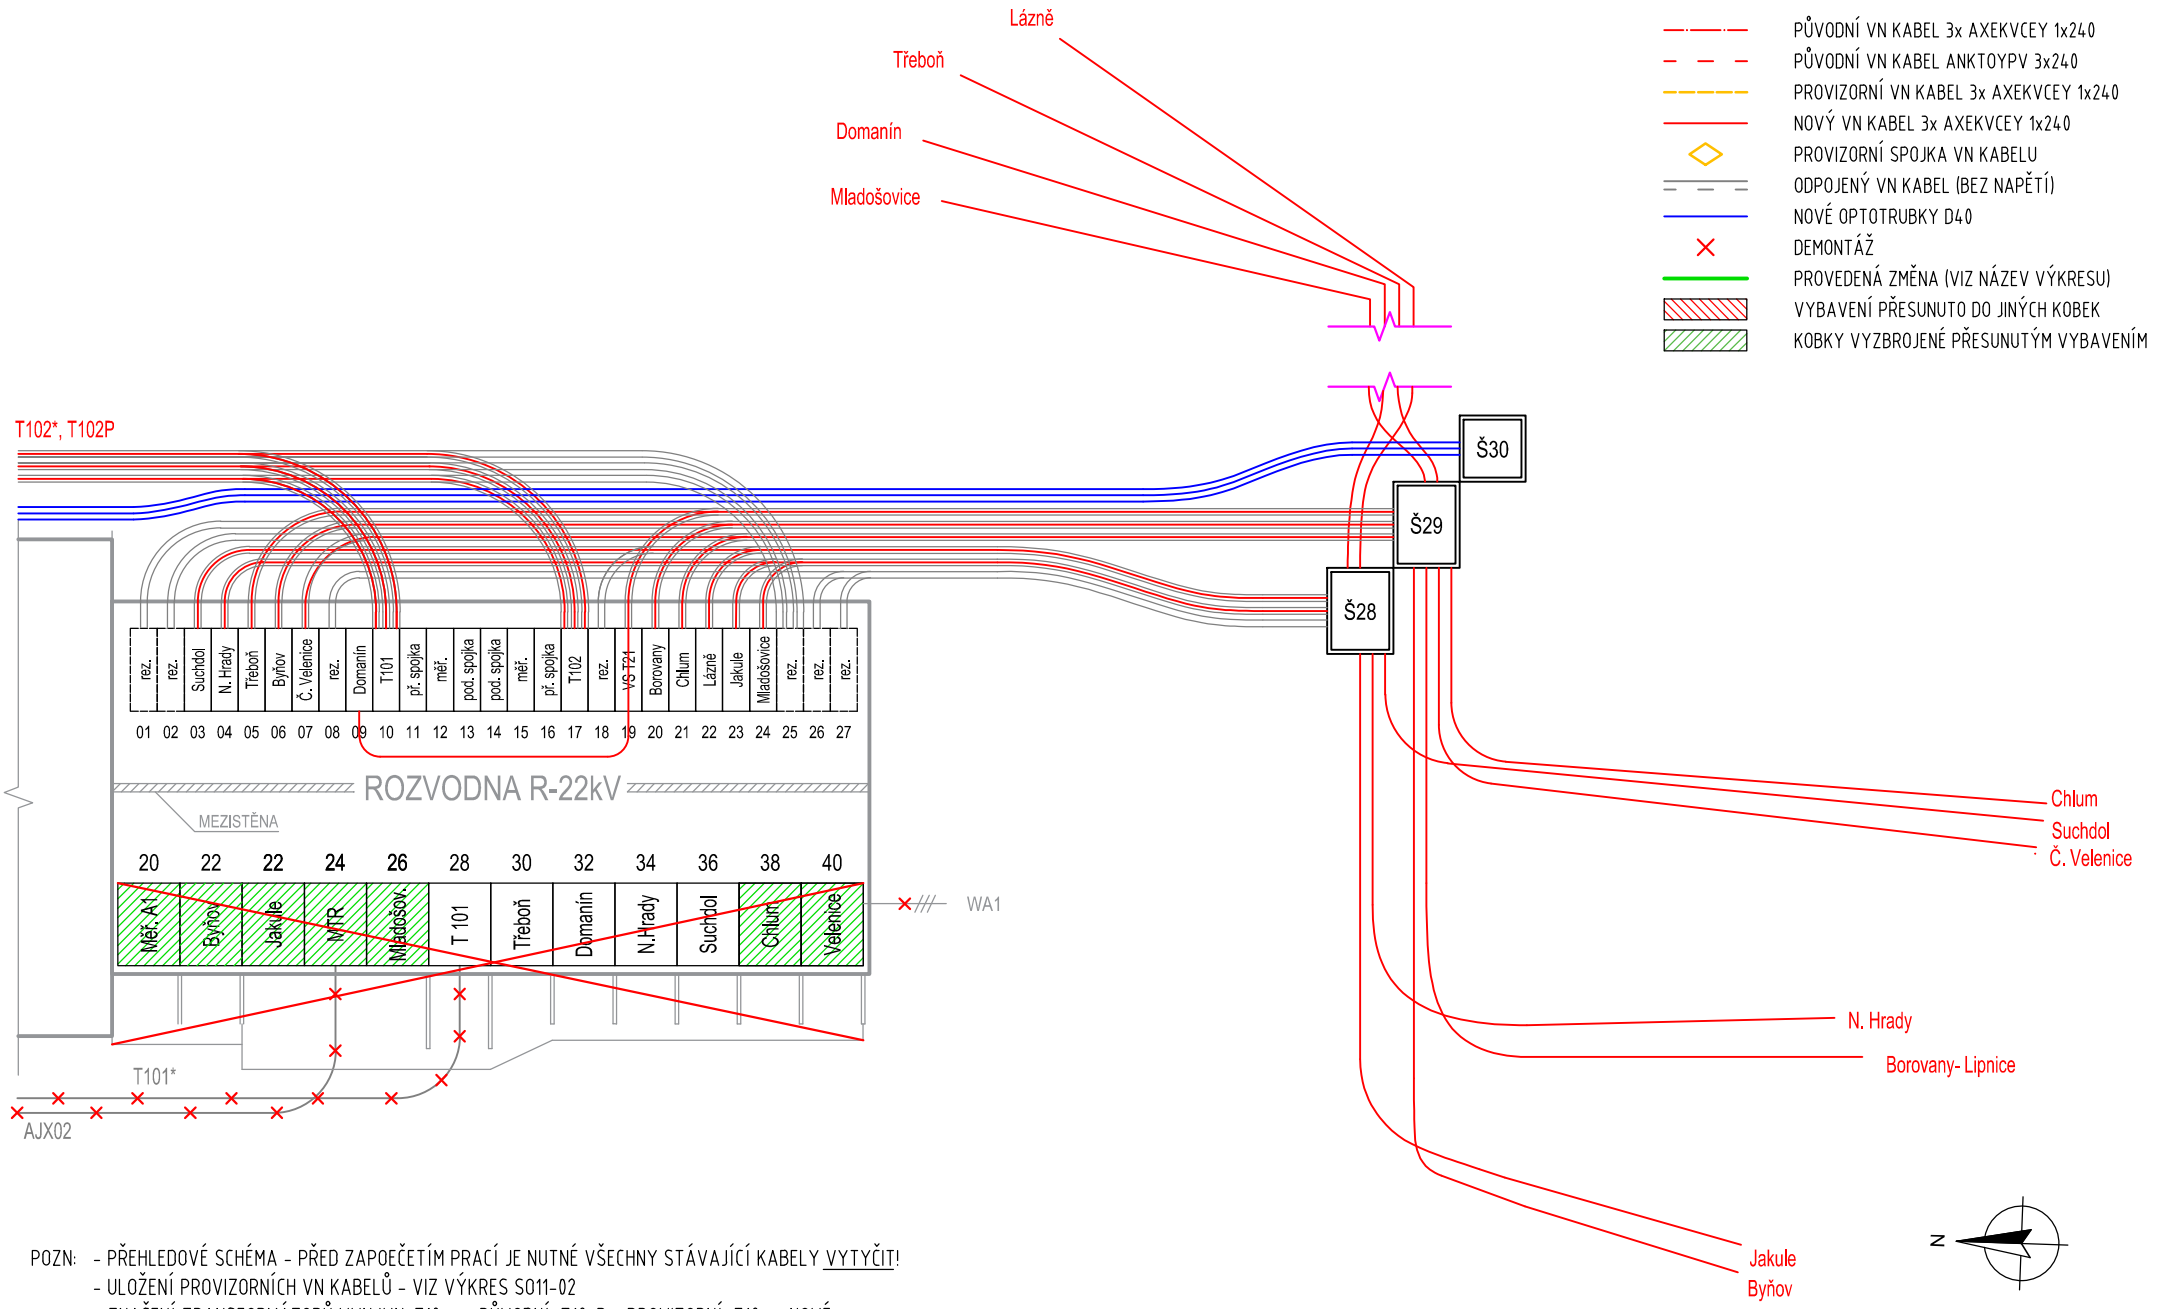


POZN: - PŘEHLEDOVÉ SCHÉMA - PŘED ZAPOČETÍM PRACÍ JE NUTNÉ VŠECHNY STÁVAJÍCÍ KABELY VYTYČIT!
- ULOŽENÍ PROVIZORNÍCH VN KABELŮ - VIZ VÝKRES S011-02
- ZNAČENÍ TRANSFORMÁTORŮ VVN/VN: T10xx - PŮVODNÍ; T10xP - PROVIZORNÍ, T10x - NOVÉ.

| Č. | Změna | Datum | Jméno | | |
|---|---|---|---|---|---|
| | | | | Datum: | 01/2022 |
| | | | | Kreslil: | Ing. NEDOMA |
| | | | | Proj.: | Ing. POLÁČEK |
| | | | | Kontr.: | Ing. ŠPIČÁK |

Akce: TR LIPNICE – OBNOVA TRANSFORMOVNY
Část: S011 – KABELOVÉ VEDENÍ VN

eg·d

Název listu: PŘEHLEDOVÉ SCHÉMA PROVIZORNÍ PROVOZ R22kV

Č. projektu: 1020002421
Stupeň: DPS

Arch. č.:
Poř. č.: list 20 celkem 23

# 19. STAVEBNÍ ÚPRAVY, OSAZENÍ T21, T22, =AJB PS10, SO31

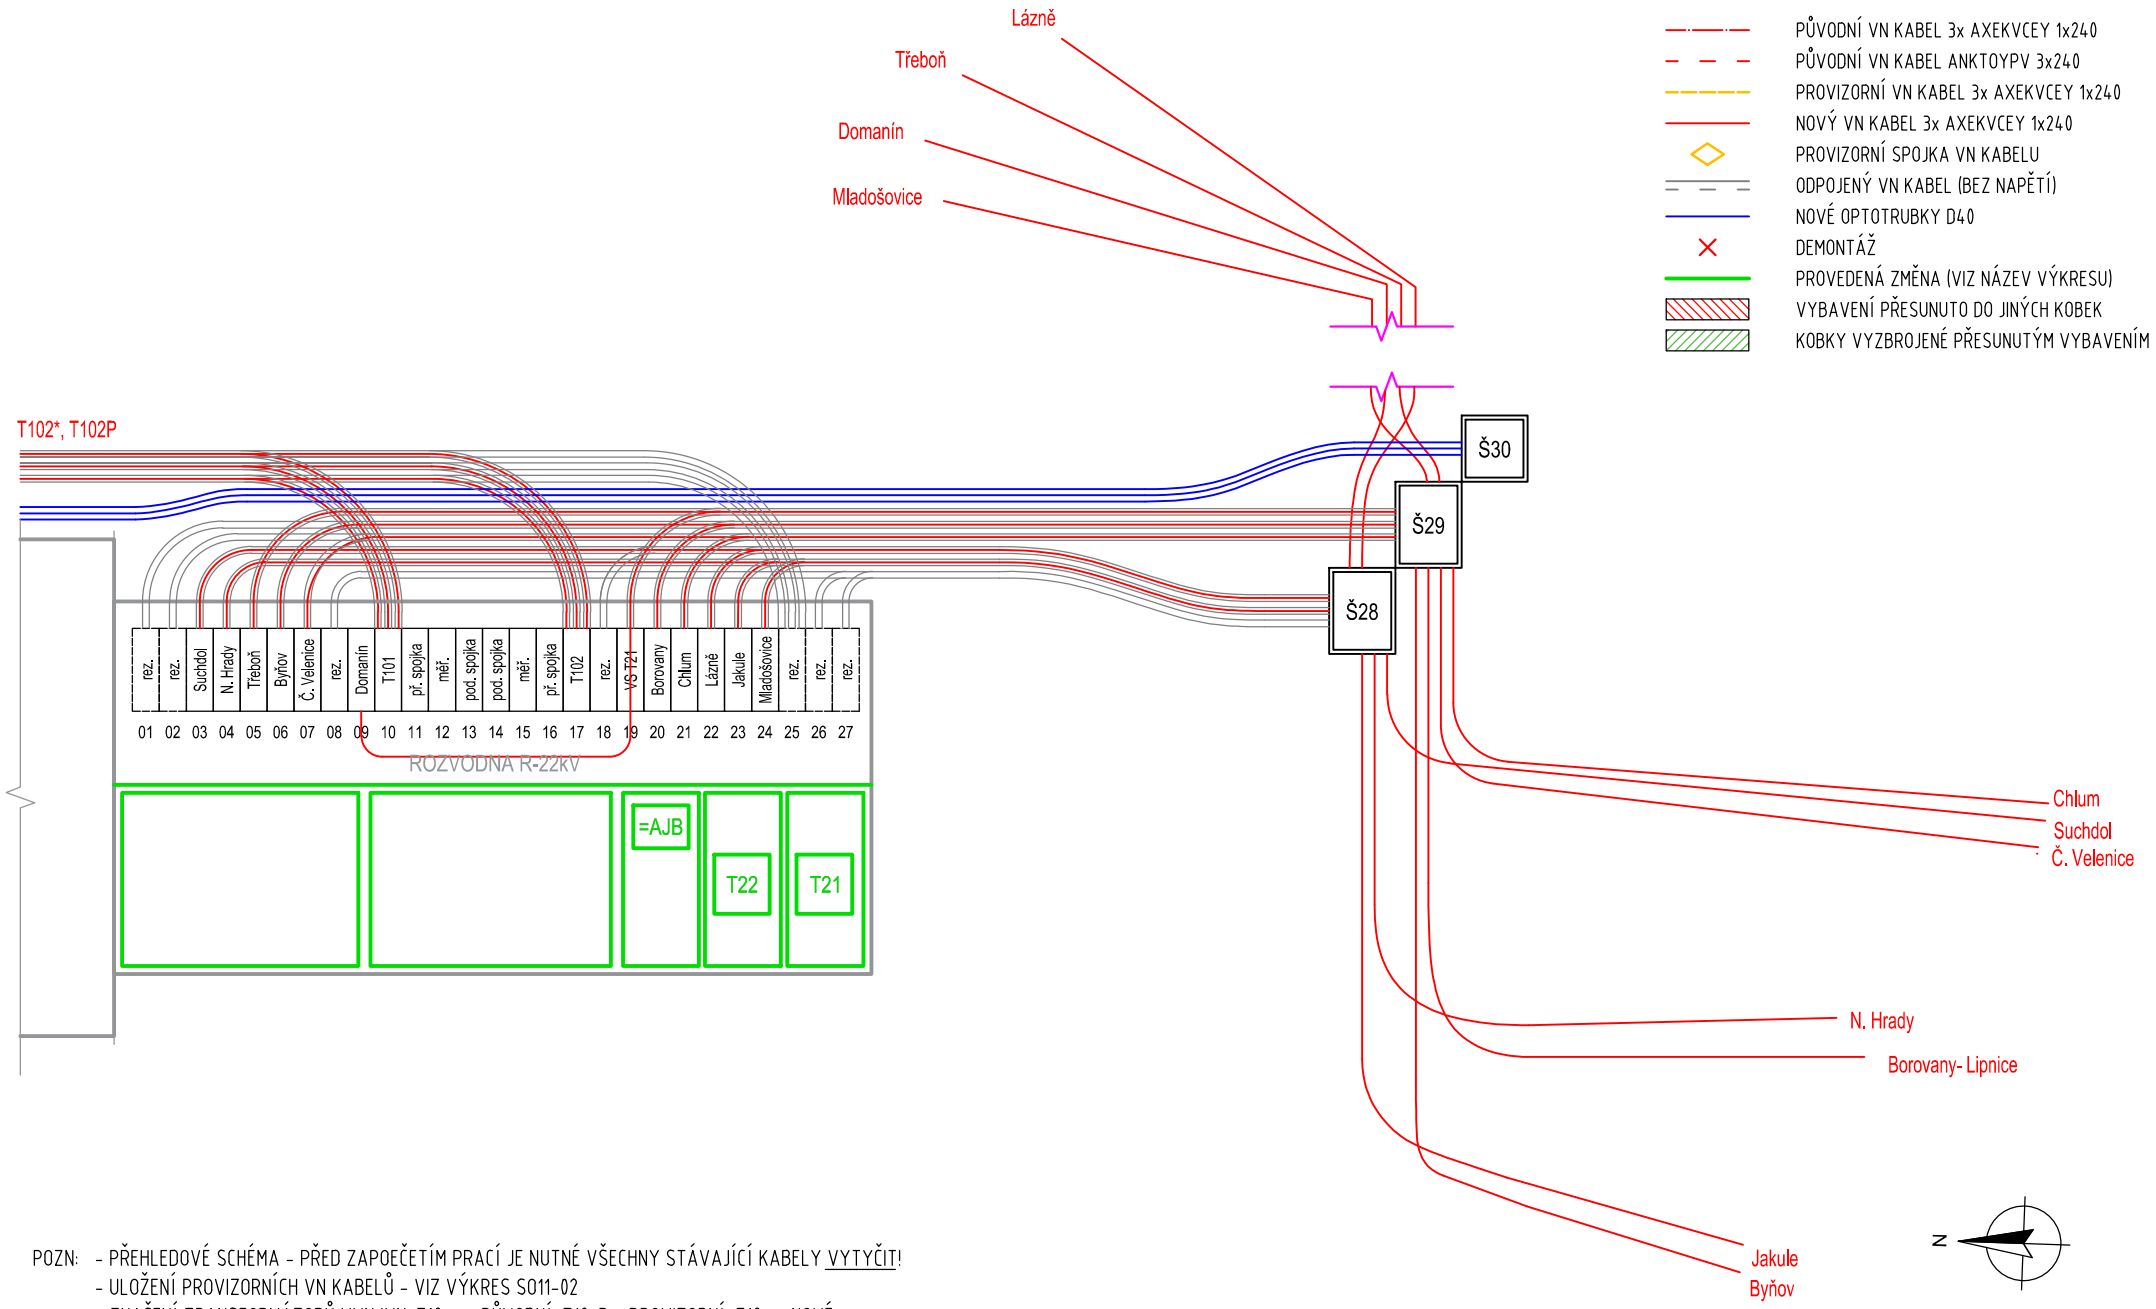


POZN: - PŘEHLEDOVÉ SCHÉMA - PŘED ZAPOEČETÍM PRACÍ JE NUTNÉ VŠECHNY STÁVAJÍCÍ KABELY VYTYČIT!
- ULOŽENÍ PROVIZORNÍCH VN KABELŮ - VIZ VÝKRES SO11-02
- ZNAČENÍ TRANSFORMÁTORŮ VVN/VN: T10xx - PŮVODNÍ; T10xP - PROVIZORNÍ, T10x - NOVÉ.

| Č. | Změna | Datum | Jméno | | |
|---|---|---|---|---|---|
| | | | | Datum: | 01/2022 |
| | | | | Kreslil: | Ing. NEDOMA |
| | | | | Proj.: | Ing. POLÁČEK |
| | | | | Kontr.: | Ing. ŠPIČÁK |

Akce: TR LIPNICE – OBNOVA TRANSFORMOVNY
Část: SO11 – KABELOVÉ VEDENÍ VN

eg·d

Název listu: PŘEHLEDOVÉ SCHÉMA PROVIZORNÍ PROVOZ R22kV

Č. projektu: 1020002421
Stupeň: DPS

Arch. č.:
Poř. č.: list 21 celkem 23

# 21. PŘEPOJENÍ LINKY DOMANÍN DO +AJB01

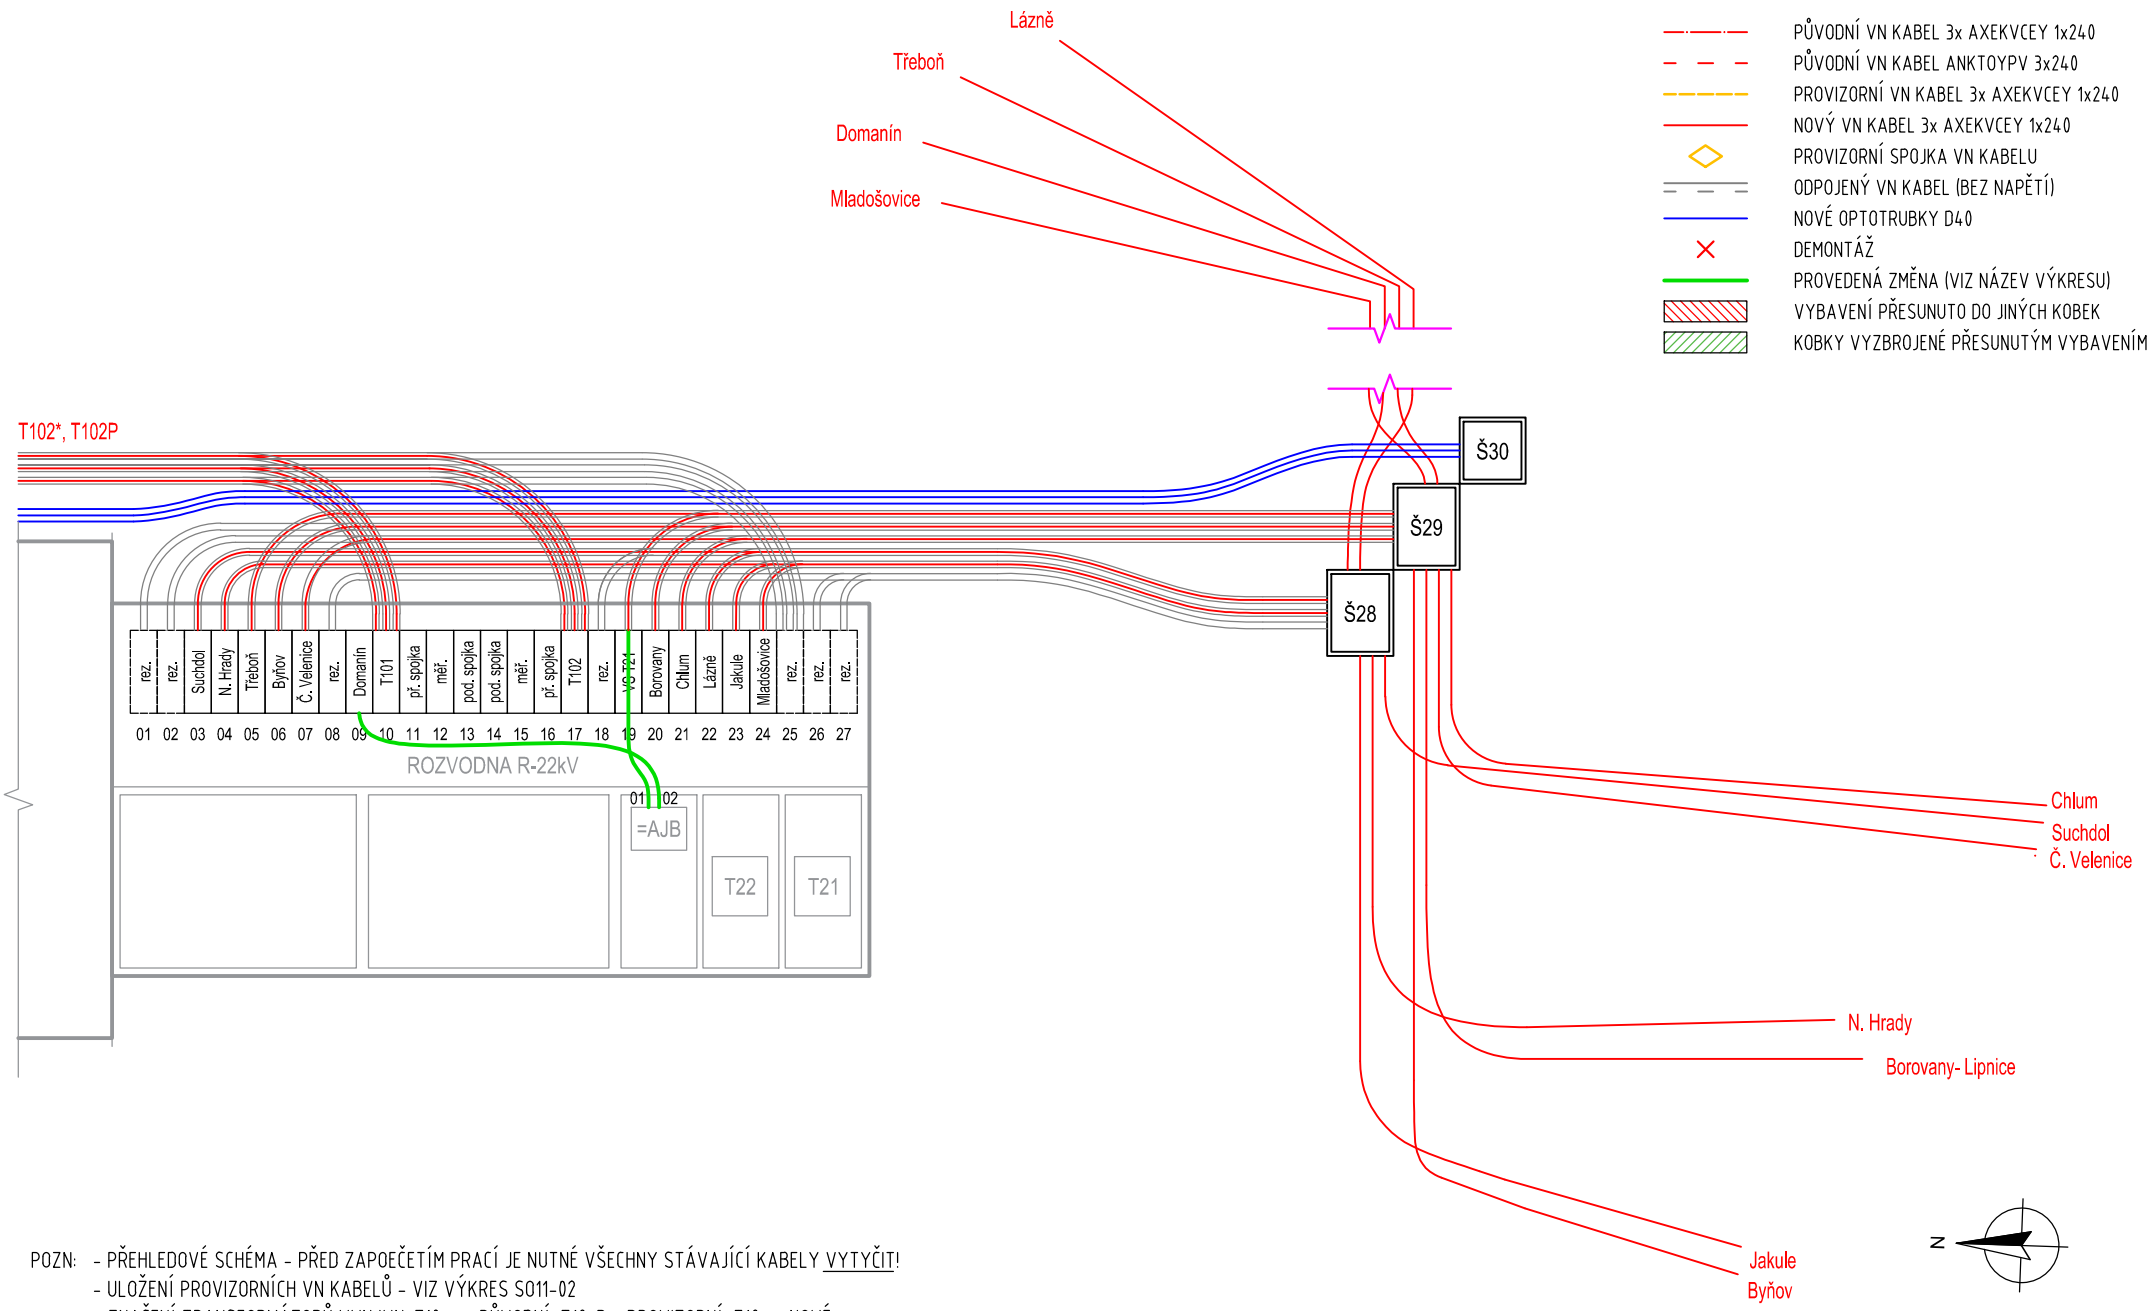


## LEGENDA

- PŮVODNÍ VN KABEL 3x AXEKVCEY 1x240
- PŮVODNÍ VN KABEL ANKTOYPV 3x240
- PROVIZORNÍ VN KABEL 3x AXEKVCEY 1x240
- NOVÝ VN KABEL 3x AXEKVCEY 1x240
- PROVIZORNÍ SPOJKA VN KABELU
- ODPOJENÝ VN KABEL (BEZ NAPĚTÍ)
- NOVÉ OPTOTRUBKY D40
- DEMONTÁŽ
- PROVEDENÁ ZMĚNA (VIZ NÁZEV VÝKRESU)
- VYBAVENÍ PŘESUNUTO DO JINÝCH KOBEK
- KOBKY VYZBROJENÉ PŘESUNUTÝM VYBAVENÍM

POZN: - PŘEHLEDOVÉ SCHÉMA - PŘED ZAPOEČETÍM PRACÍ JE NUTNÉ VŠECHNY STÁVAJÍCÍ KABELY VYTYČIT!
- ULOŽENÍ PROVIZORNÍCH VN KABELŮ - VIZ VÝKRES S011-02
- ZNAČENÍ TRANSFORMÁTORŮ VVN/VN: T10xx - PŮVODNÍ; T10xP - PROVIZORNÍ, T10x - NOVÉ.

| Č. | Změna | Datum | Jméno | | |
|---|---|---|---|---|---|
| | | | | Datum: | 01/2022 |
| | | | | Kreslil: | Ing. NEDOMA |
| | | | | Proj.: | Ing. POLÁČEK |
| | | | | Kontr.: | Ing. ŠPIČÁK |

Akce: TR LIPNICE – OBNOVA TRANSFORMOVNY

Část: S011 – KABELOVÉ VEDENÍ VN

eg·d

Název listu: PŘEHLEDOVÉ SCHÉMA PROVIZORNÍ PROVOZ R22kV

Č. projektu: 1020002421

Stupeň: DPS

Arch. č.:

Poř. č.: list 22 celkem 23

# 22A. PŘEPOJENÍ KABELŮ NA NOVÁ T101, T102 PS09

# 22B. KONEČNÝ STAV ČÁSTI SO11

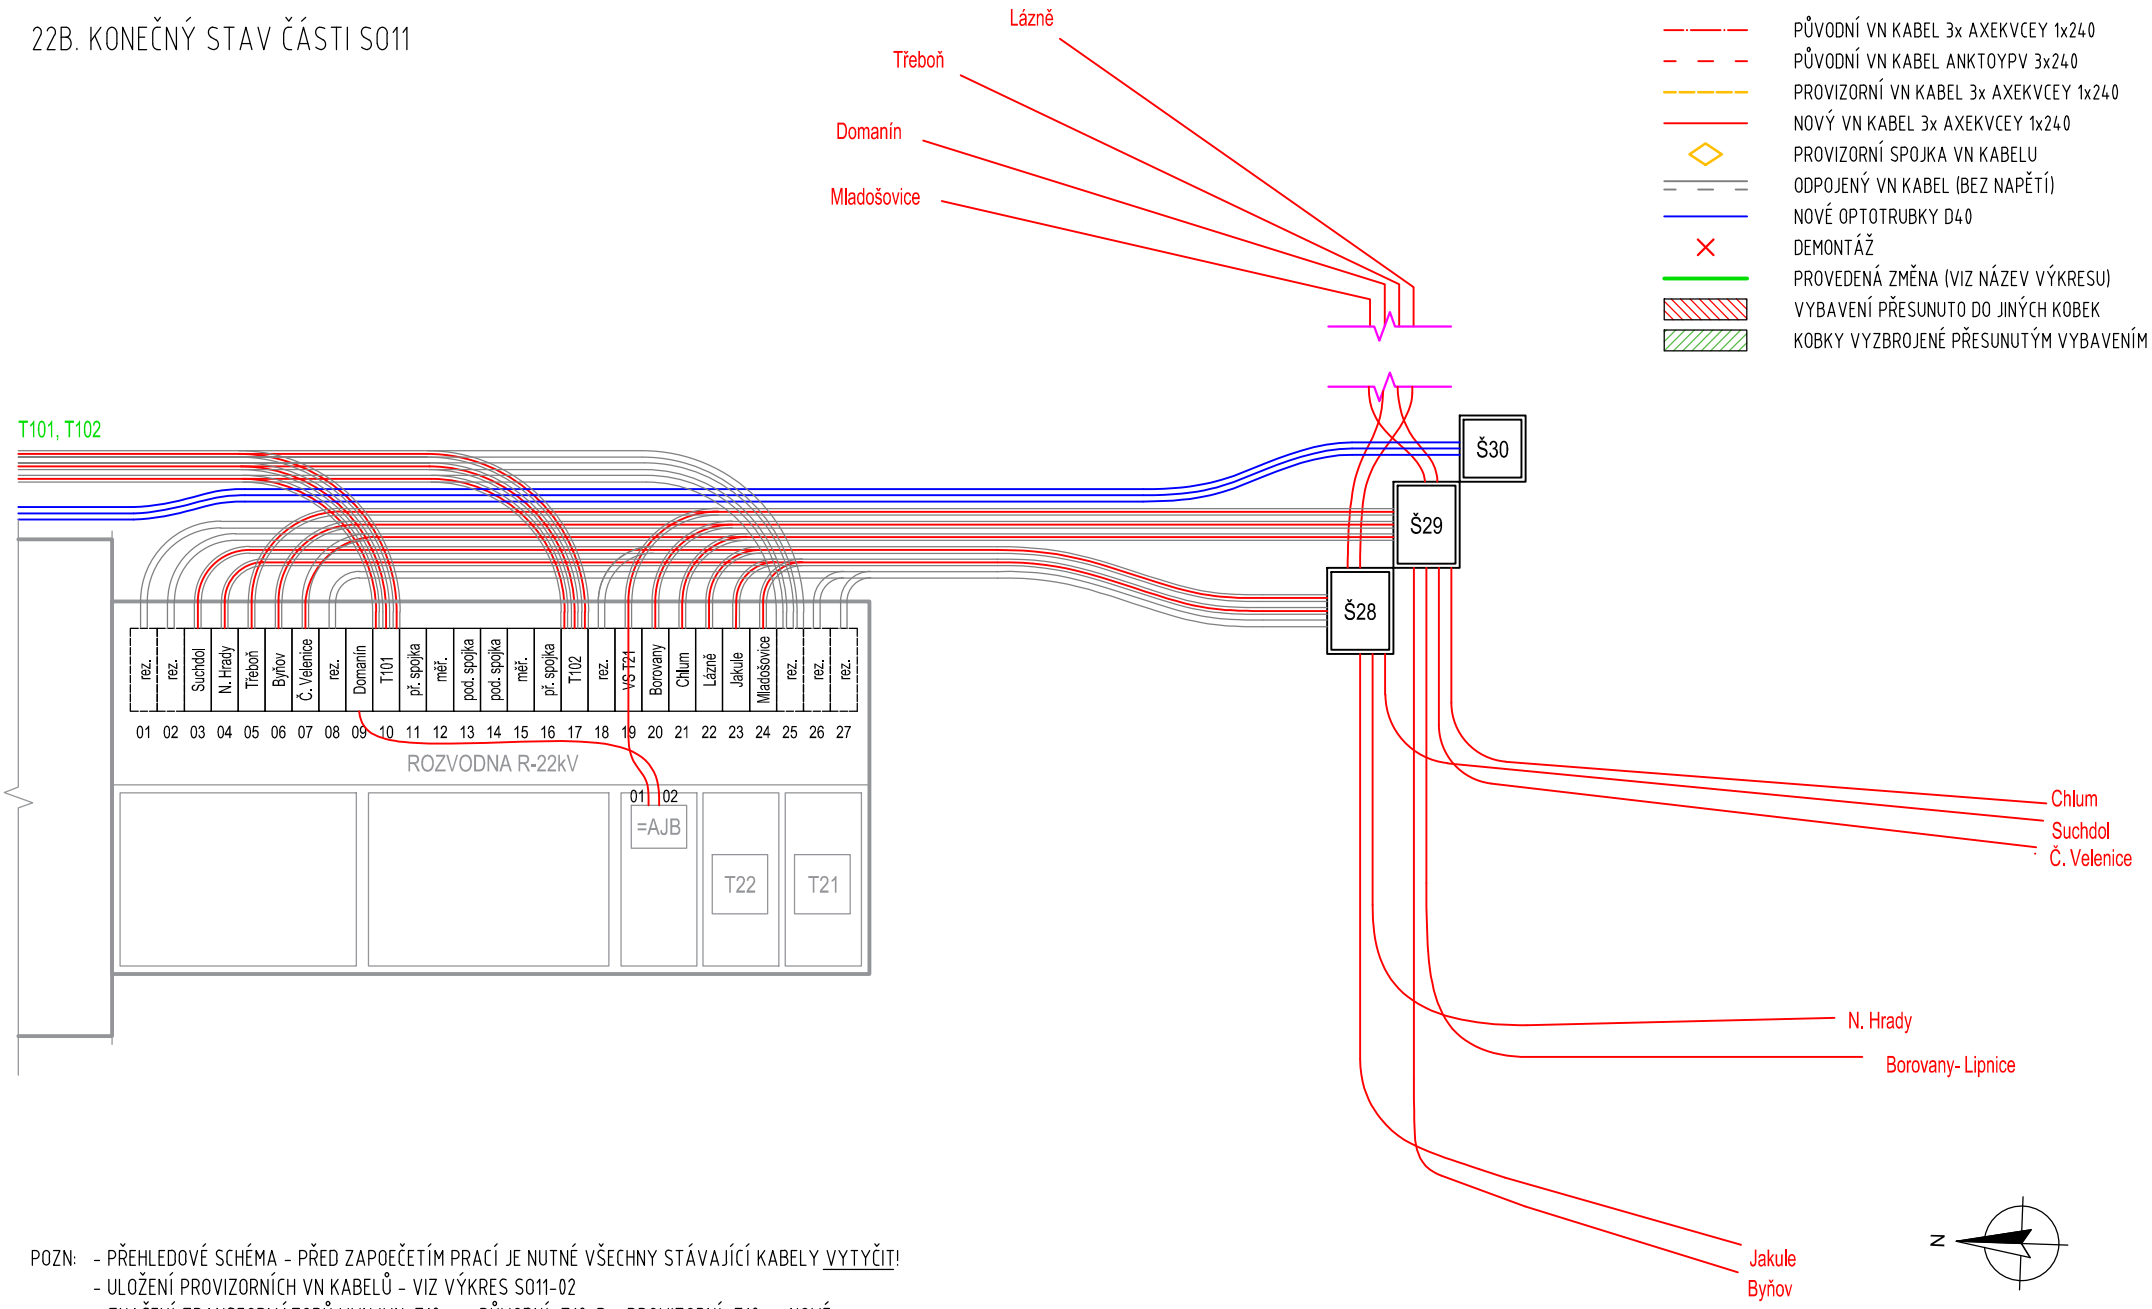


POZN: - PŘEHLEDOVÉ SCHÉMA - PŘED ZAPOEČETÍM PRACÍ JE NUTNÉ VŠECHNY STÁVAJÍCÍ KABELY VYTYČIT!
- ULOŽENÍ PROVIZORNÍCH VN KABELŮ - VIZ VÝKRES SO11-02
- ZNAČENÍ TRANSFORMÁTORŮ VVN/VN: T10xx - PŮVODNÍ; T10xP - PROVIZORNÍ, T10x - NOVÉ.

| Č. | Změna | Datum | Jméno | | |
|---|---|---|---|---|---|
| | | | | Datum: | 01/2022 |
| | | | | Kreslil: | Ing. NEDOMA |
| | | | | Proj.: | Ing. POLÁČEK |
| | | | | Kontr.: | Ing. ŠPIČÁK |

Akce: TR LIPNICE – OBNOVA TRANSFORMOVNY

Část: SO11 – KABELOVÉ VEDENÍ VN

eg·d

Název listu: PŘEHLEDOVÉ SCHÉMA PROVIZORNÍ PROVOZ R22kV

Č. projektu: 1020002421

Stupeň: DPS

Arch. č.:

Poř. č.: list 23 celkem 23