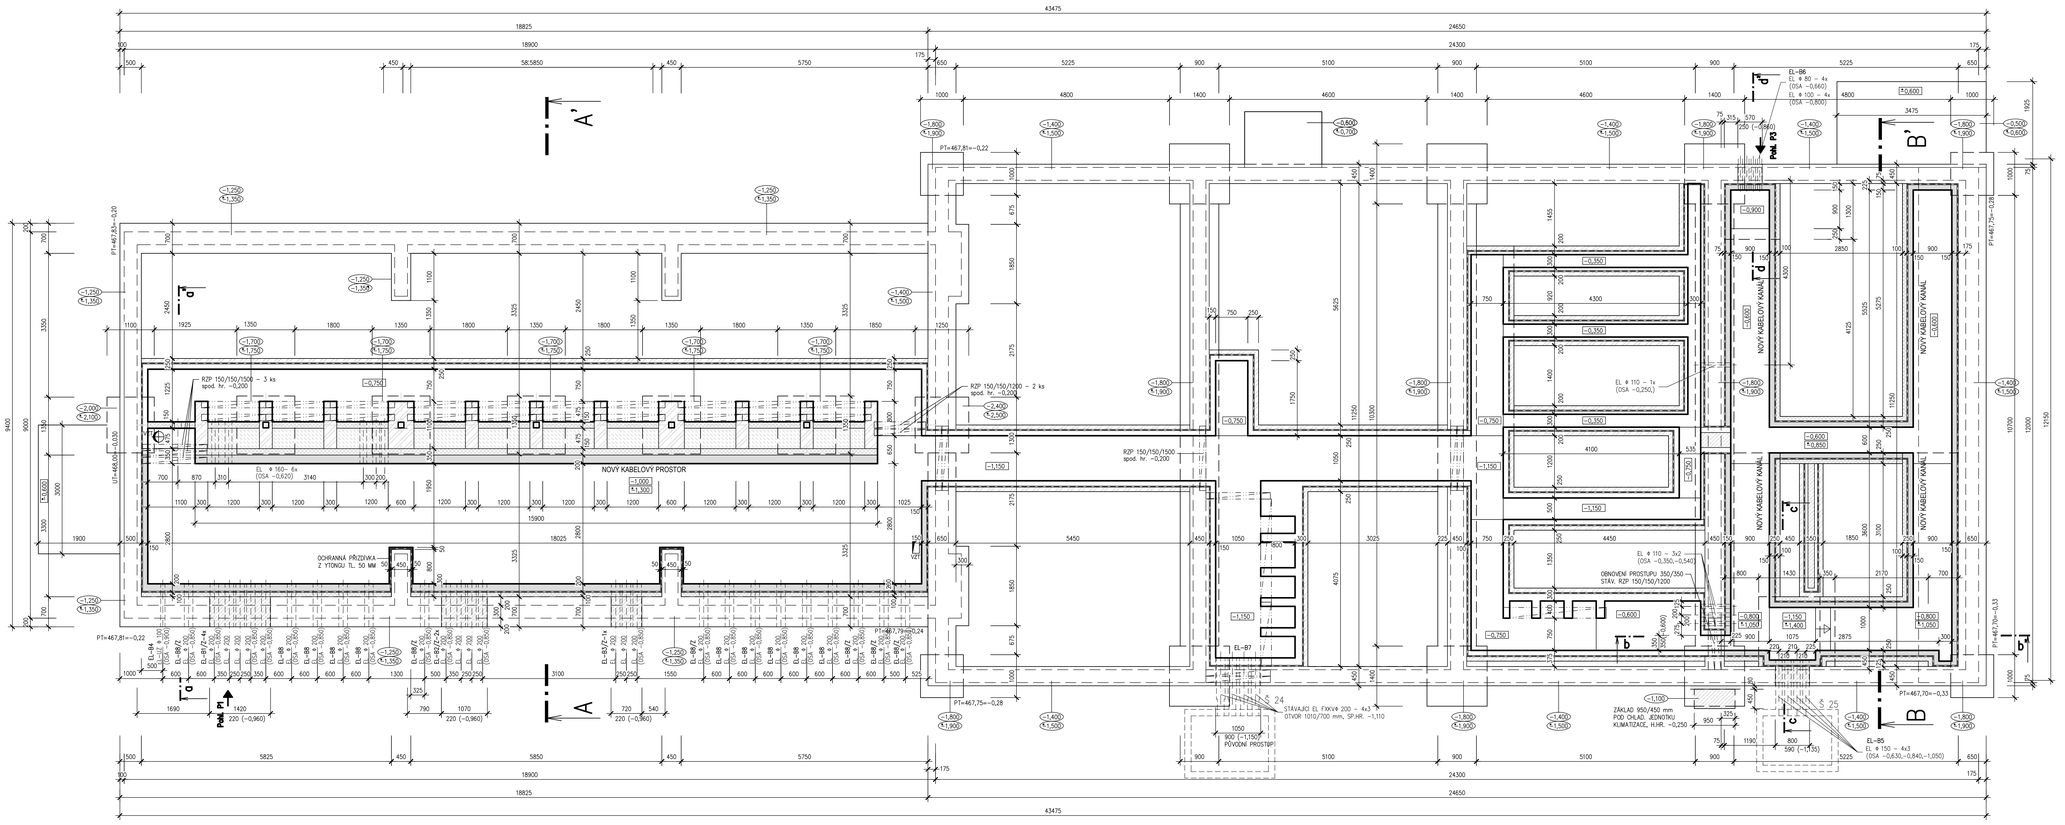

ŘEZ d–d'

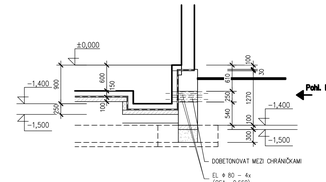

Pohled P3

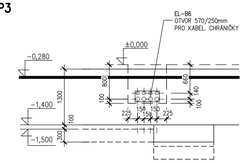

VÝPIS TĚSNĚNÝCH PROSTUPŮ

EL-81/Z−4x, . . EL-86	OBDÉLNÍKOVÁ PAŽNICE S PEVNOU A VOLNOU PŘÍRUBOU S NAPOJENÍM NA HYDROIZOLACI/POČET ZASLEP. PROSTUPŮ
EL-87	STÁVAJÍCÍ PROSTUP
EL-88	KRUHOVÁ PAŽNICE S PEVNOU A VOLNOU PŘÍRUBOU S NAPOJENÍM NA HYDROIZOLACI
EL-88/Z	KRUHOVÁ PAŽNICE S PEVNOU A VOLNOU PŘÍRUBOU S NAPOJENÍM NA HYDROIZOLACI SE ZASLEPENÍM

VÝPIS PREFABRIKÁTŮ

RZP 150/150/1200 − 2 ks
RZP 150/150/1500 − 4 ks
PRO ULOŽENÍ PREFABRIKÁKŮ VYŘÍZNOUT KAPSU VE STÁVAJÍCÍ STĚNĚ KABELOVÉHO KANÁLU
VONKLOU KAPSU MATŘÍT HYDROIZOLAČNÍ STĚNOKU V TL. 4 mm, STĚNKU VYZTUŽIT STŘIVONOU

LEGENDA ZNAČEK

−1,400	SPODNÍ OROVEŇ ŽELEZOBETONOVÉHO ZÁKLADU
▼1,500	SPODNÍ OROVEŇ PODBETONOVÁNÍ
−1,150	DNO KABELOVÝCH KANÁLŮ
▼1,400	SPODNÍ OROVEŇ PODBETONOVÁNÍ KABELOVÝCH KANÁLŮ, DNO VÝKOPU

LEGENDA MATERIÁLŮ

- OBRYSY ZÁKLADOVÝCH KONSTRUKCÍ
- STÁVAJÍCÍ OBEZDĚNKY ŽELEZOBETON. KANÁLŮ, STÁVAJÍCÍ ZDĚNÉ KOSTRUKCE Z CIHEL PLNÝCH
- STÁVAJÍCÍ ZB KANÁLY TL. 150 mm, ZB PODLAHOVÉ KONSTRUKCE TL. 80 mm
- STÁVAJÍCÍ OCELOVÝ SLOUP SVAŘENÝ Z PROFILŮ U č.140
- PODBETONOVÁNÍ, ZALITÍ NEVYUŽÍVANÝCH KANÁLŮ BETONEM
- ZÁSYP NEVYUŽÍVANÉHO KABELOVÉHO PROSTORU DROBNÝM KAMENIVEM
- NOVÉ OBEZDĚNKY ŽELEZOBET. KANÁLŮ, DOZDÍVKY MALÉHO ROZSAHU Z PLNÝCH CIHEL 290/140/65 mm, MALTA C
- KONSTRUKCE NOVÝCH KABELOVÝCH KANÁLŮ, DNO I STĚNY ZE ŽELEZOBETONU TL. 150 mm

POZNÁMKA

NOVÁ ASFALTOVÁ HYDROIZOLACE KABELOVÝCH KANÁLŮ BUDE PROVEDENA VE SLOŽENÍ ALP + 2x SBS MODIFIKOVANÉ ASFALT. PÁSY NATAVITELNÉ A ODLIPOVATELNÉ SVAŘENÉ NAPŘ. GLASTEK 40 SPECIAL MINERAL (VLOŽKA SKELNÁ TKANINA) + ELASTEK 40 SPECIAL MINERAL (VLOŽKA POLYESTER, ROHOŽ), V ROZSAH SE ZESILDÍM ZA POUŽITÍ KLINŮ, S NAVÁZÁNÍM NA STÁVAJÍCÍ HYDROIZOLACI V MIN. ŠÍŘCE 100 mm
NOVOU SVISLOU HYDROIZOLACI PROVEST NA ODSTĚNÍ A VYROVNANÝ PORON STÁVAJÍCÍCH ZÁKLADŮ NEBO NA NOVÉ PŘÍZOVKY KABEL. KANÁLŮ

KRUHOVÉ PROSTUPY PRO KABELY PŘES STÁVAJÍCÍ ZÁKLAD POD PŘÍČKOU NOSNOU STĚNOU VYŘÍZAT
DO VYMTANÝCH OTVORŮ PRO PROPOJENÍ KABELOVÝCH KANÁLŮ VLOŽIT PVC TRUBKU PR. 110 mm, DÉLKY 700 mm − 6x
SPÁRU MEZI TRUBKOU A STĚNOU KABELOVÉHO KANÁLU DOTĚSNIT BENTONITOVÝM BOBTNAJÍCÍM TMELEM MQ 100 MASTER

PRO PROPOJENÍ STÁVAJÍCÍHO A NOVÉHO KABEL. PROSTORU POD R 22 kV VLOŽIT DO ZASYPÁVANÉHO PROSTORU POD STŘEDOVOU STĚNKU PŘED ZDĚNÍM A ZASYPÁNÍM KABELOVÉ CHRÁNIČKY KFD9160−BB 5x 1,0m

Pohled P1

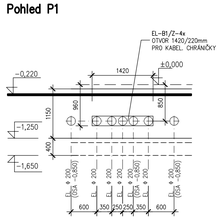

ŘEZ a–a'

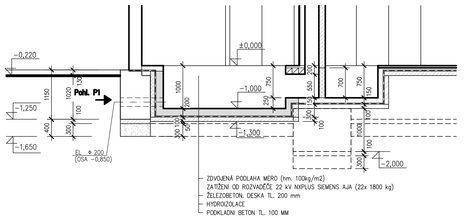

ŘEZ b–b'

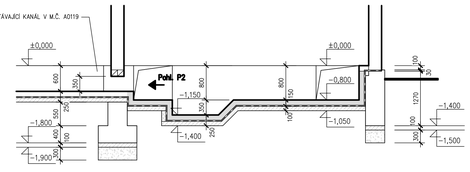

Pohled P2

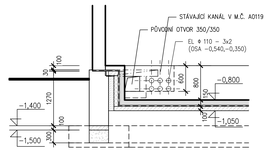

ŘEZ c–c'

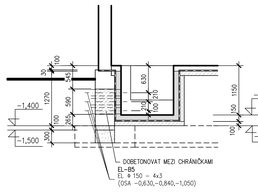

±0,000=468,03

NÁZEV AKCE	TR LIPNICE - OBNOVA TRANSFORMOVNY	Č. STAVBY: 102 0002 421
STAVEBNÍK	EG.D, a.s., LIDICKÁ 1873/36, 602 00 BRNO	Č. OBJ.: 1430 002 7035
STATUS/STUPEŇ	DOKUMENTACE PRO PROVÁDĚNÍ STAVBY (DPS)	eg·d
ČÁST	D.1.1 ARCHITEKTONICKO STAVEBNÍ ŘEŠENÍ	
ZHOT. DOKUMENTACE	EG.D, a.s., LIDICKÁ 1873/36, 602 00 BRNO	
KONTAKTNÍ OSOBA	Ing. PETR ŠPIČÁK, petr.spicak@egd.cz, tel.:535 141 951	eg·d
ARCHIVNÍ ČÍSLO		
ZOD. PROJEKTANT	Ing. KVĚTOSLAVA ŘEZNÍKOVÁ	DATUM: 05-2022
VYPRACOVAL	Ing. KVĚTOSLAVA ŘEZNÍKOVÁ	ČÍSLO VÝK/ODK: 04
KONTROLOVAL	Ing. PETR ŠPIČÁK	
MÍSTO STAVBY	TR 110/22 kV LIPNICE, 373 12 JÍLOVICE U TRHOVÝCH SVINŮ	KÓD LOKALITY: LIP
SO/PS	S030 - TECHNOLOGICKÉ BUDOVY	MĚŘÍTKO M 1:50
MAJETKOVÁ TŘÍDA	CZ000015	FORMÁT: 12xA4
DRUH DOKUMENTU	PŮDORYS	LIST/CELKEM: 1/1
NÁZEV DOKUMENTU	PŮDORYS ZÁKLADŮ - NOVÝ STAV ETAPA 1/I-S	ARCHIVNÍ ČÍSLO EG.D.

Soubor: LIP_20030_011_04_ZÁKLADY_NS_1.DWG