




ŘEZ A-A ULOŽENÍ CHRÁNIČEK VE VOLNÉM TERÉNU VEDLE KOMUNIKACE

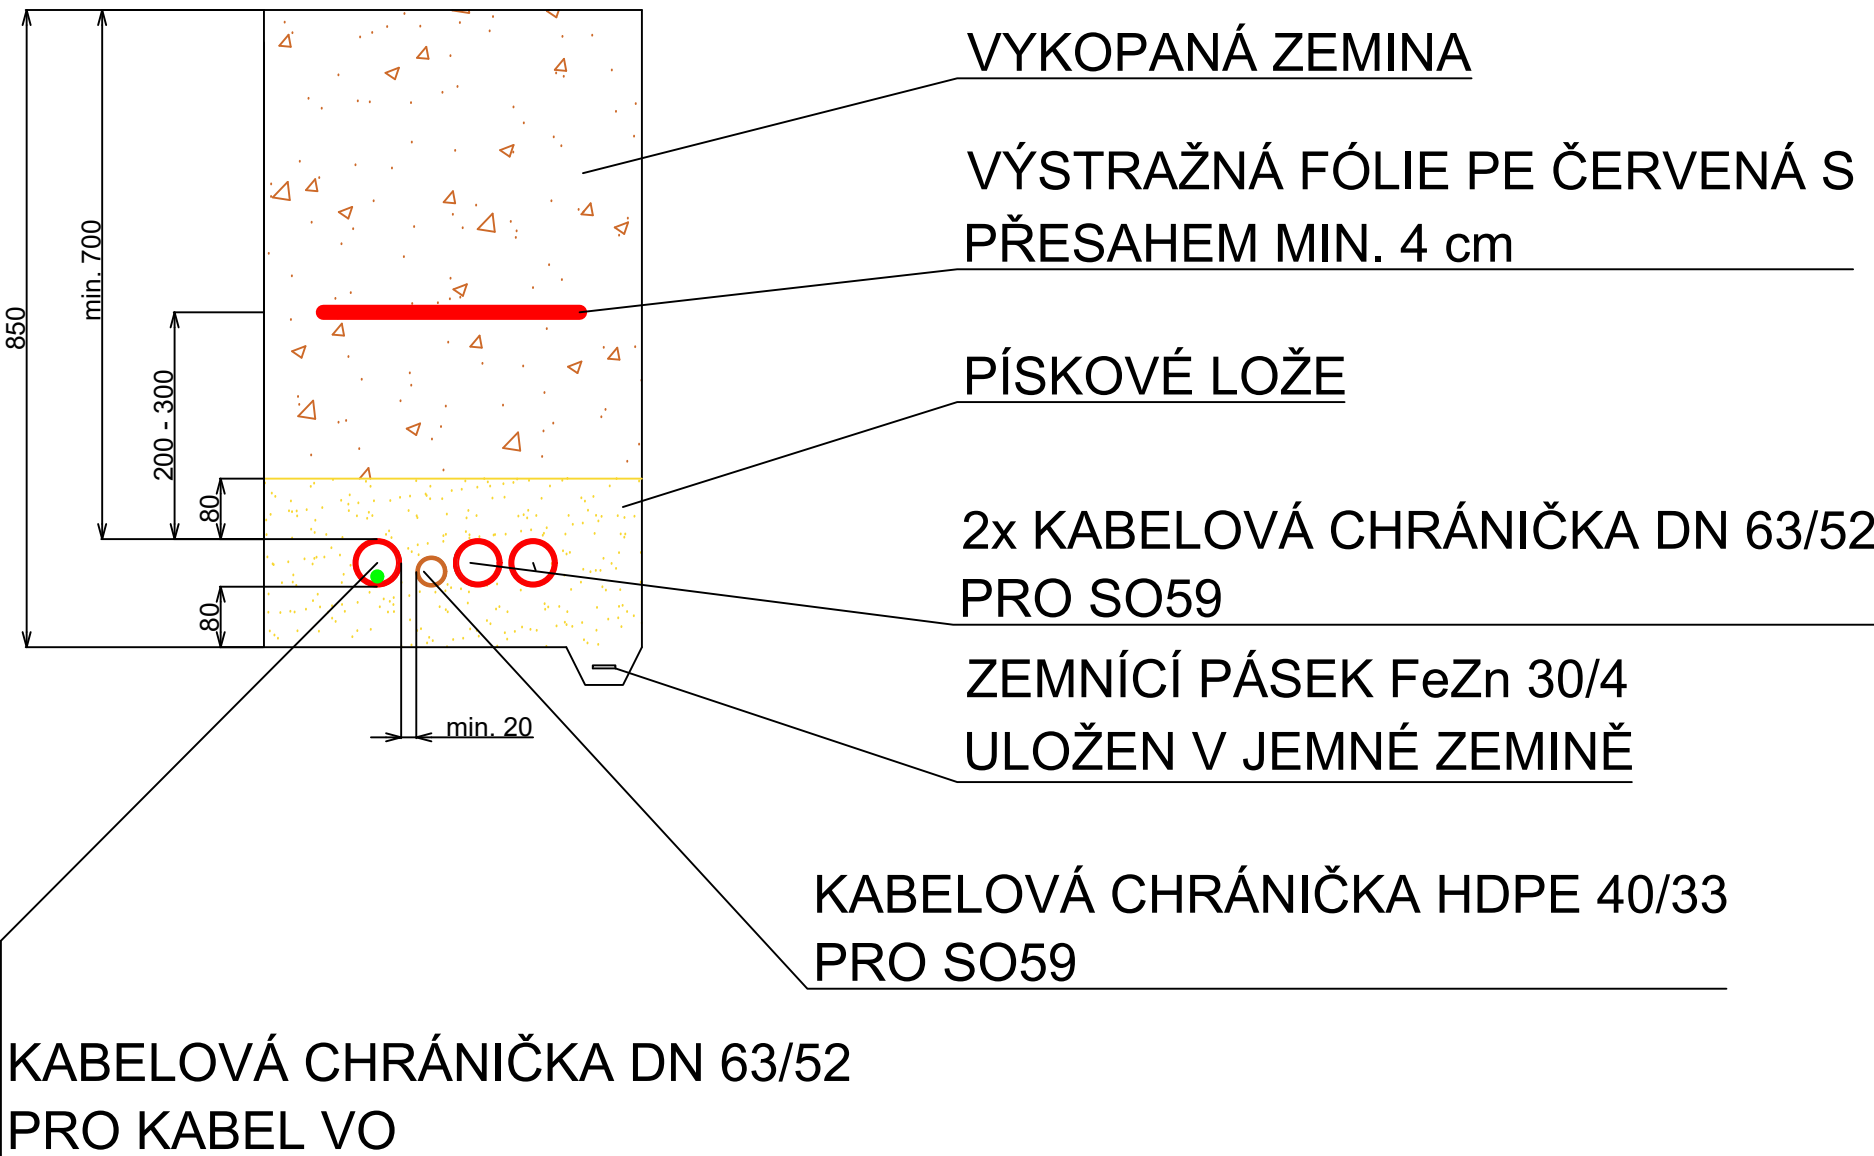

ŘEZ B-B ULOŽENÍ CHRÁNIČEK POD KOMUNIKACÍ

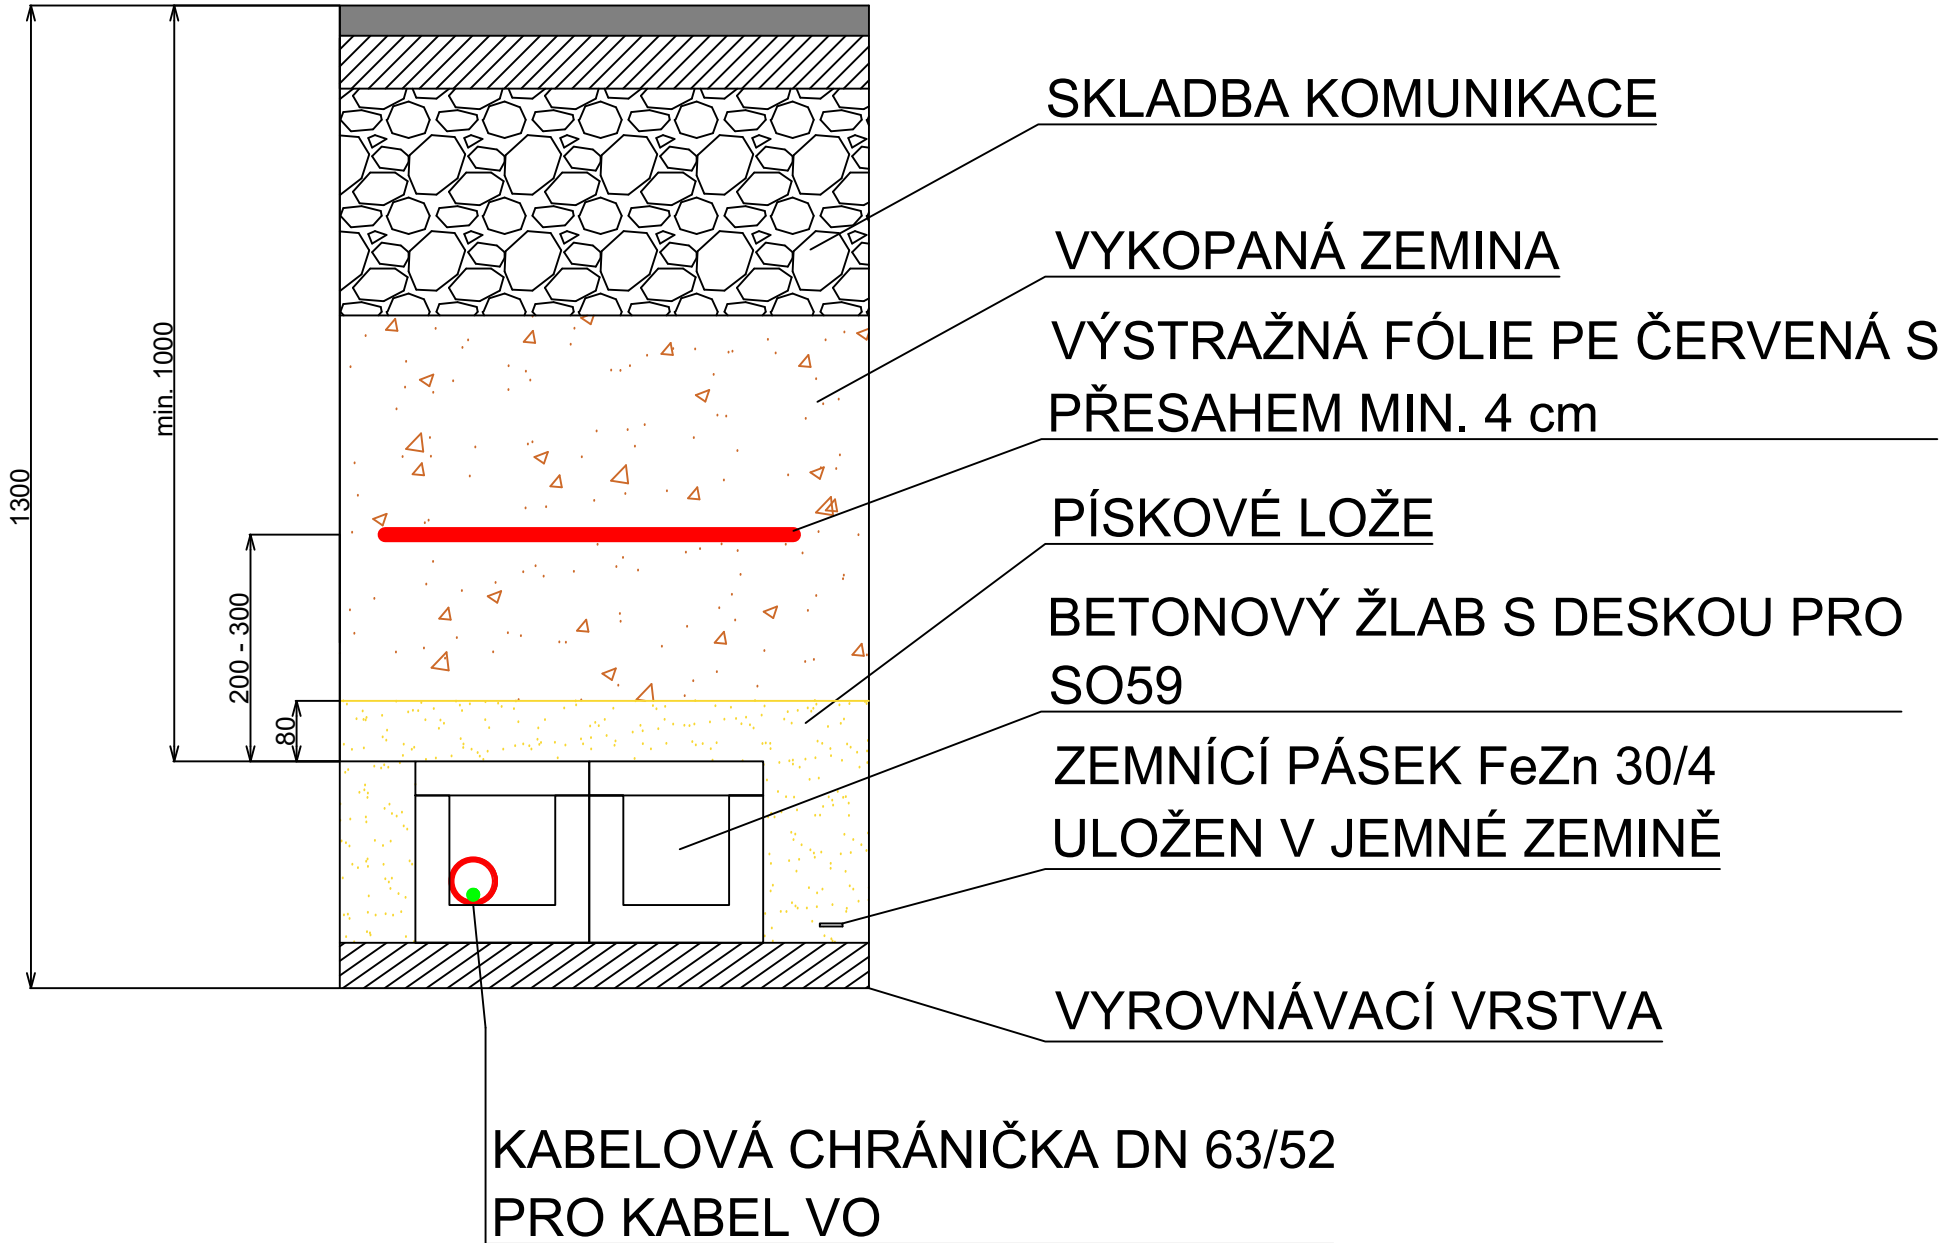

ŘEZ C-C ULOŽENÍ CHRÁNIČEK POD KOMUNIKACÍ

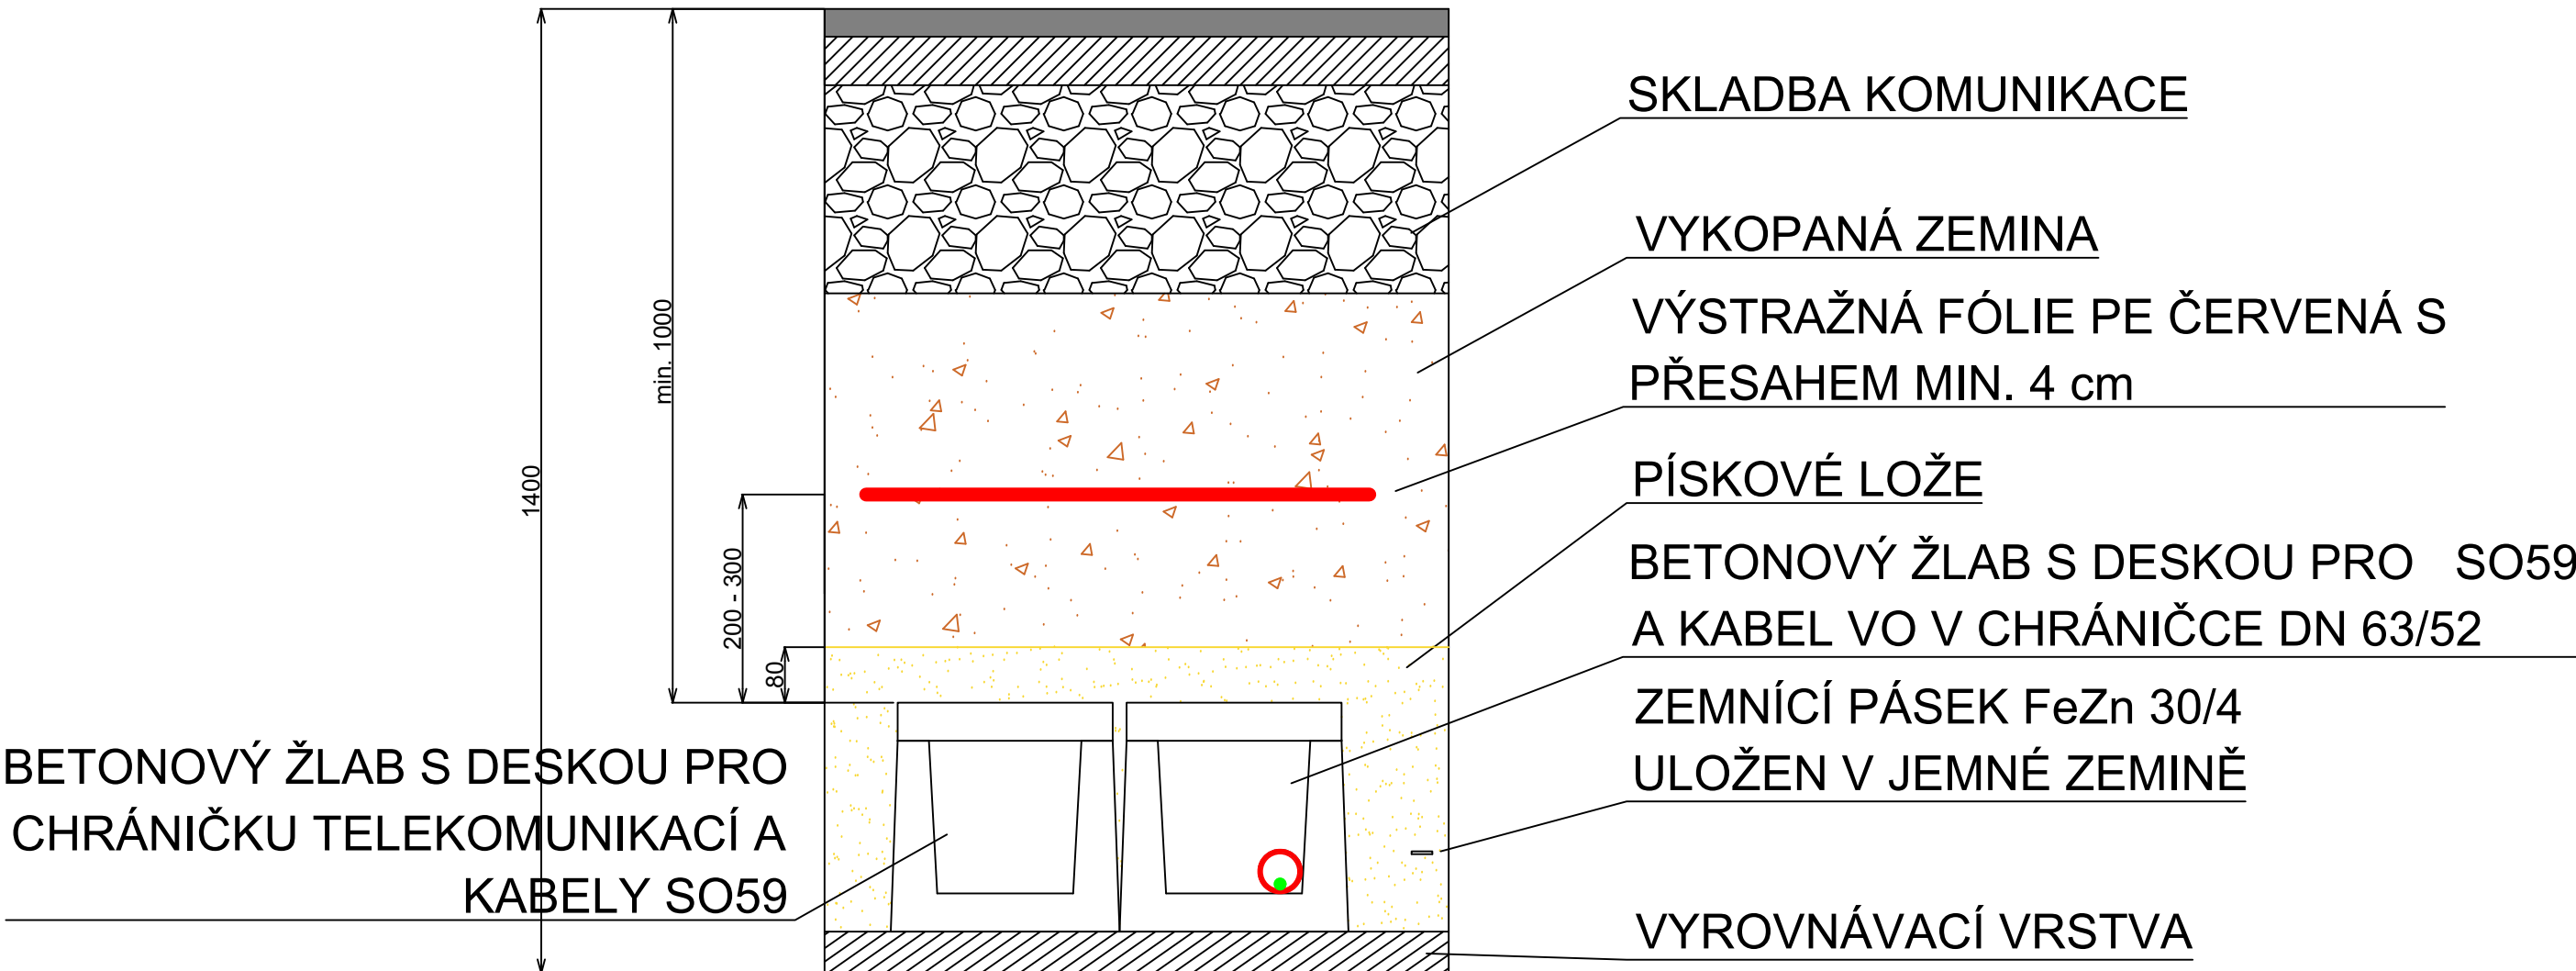

NÁZEV AKCE	TR LIPNICE - OBNOVA TRANSFORMOVNY	Č. STAVBY:102 0002 421
STAVEBNÍK	EG.D, a.s., LIDICKÁ 1873/36, 602 00 BRNO	Č. OBJ.:
STATUS/STUPEŇ	DOKUMENTACE PRO PROVÁDĚNÍ STAVBY	eg.d
ČÁST	D.1 DOKUMENTACE STAVEBNÍCH A INŽENÝRSKÝCH OBJEKTŮ	
ZHOT. DOKUMENTACE	EG.D, a.s., LIDICKÁ 1873/36, 602 00 BRNO	eg.d
KONTAKTNÍ OSOBA	Ing. PETR ŠPIČÁK, petr.spicak@egd.cz, tel:535 141 951	
ARCHIVNÍ ČÍSLO		DATUM:03/2022
ZOD. PROJEKTANT	Ing. PAVEL DYMÁČEK	ČÍSLO VÝK/DOK: 04
VYPRACOVAL	Ing. JIŘÍ PAVLÍČEK	KÓD LOKALITY: LIP
KONTROLOVAL	Ing. PETR ŠPIČÁK	
MÍSTO STAVBY	TR 110/22 kV LIPNICE, 373 12, JÍLOVICE U TRHOVÝCH SVINŮ	MĚŘÍTKO: M 1:10
SO/PS	S037 - VEŘEJNÉ OSVĚTLENÍ	FORMÁT: A2
MAJETKOVÁ TŘÍDA	CZD00011	LIST/CELKEM: 1/1
DRUH DOKUMENTU	ŘEZ	ARCHIVNÍ ČÍSLO EGD:
NÁZEV DOKUMENTU	ŘEZY ULOŽENÍM CHRÁNIČEK	