



Pol.	Kusů	Název	Typ
1	1	Stožár osvětlení	STB 6 - B
2	2	Svítidlo	Philips BVP160-4S/740 S (120 W)
3	1	Výložník	TR 2/76 - 1000 PL

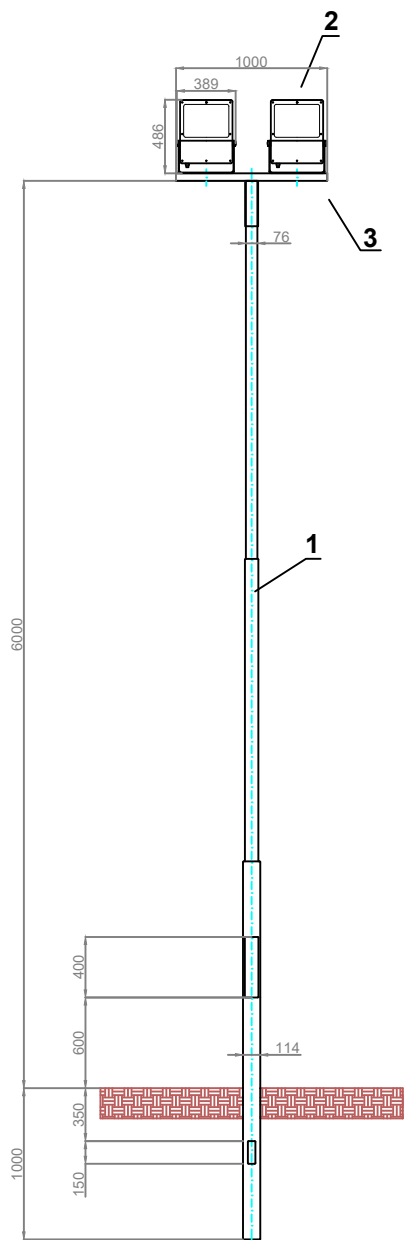

DETAIL STOŽÁROVÉ SVORKOVNICE:

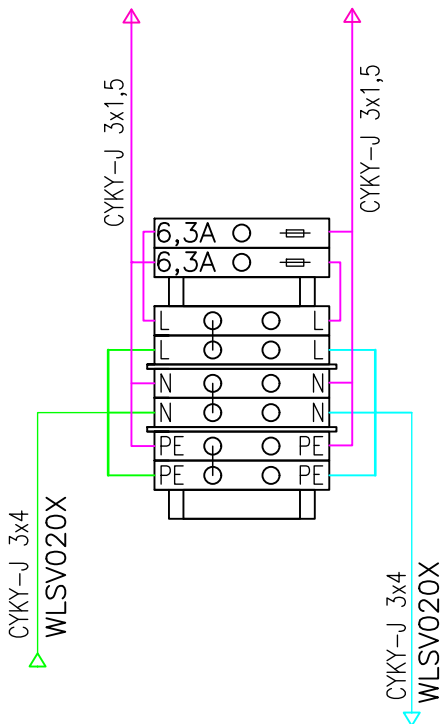

*kabel symčky není u SV2.2 a SV2.4

AUTORIZACE:

NÁZEV AKCE	TR LIPNICE - OBNOVA TRANSFORMOVNY	Č. STAVBY:102 0002 421
STAVEBNÍK	EG.D, a.s., LIDICKÁ 1873/36, 602 00 BRNO	Č. OBJ.:__
STATUS/STUPEŇ	DOKUMENTACE PRO PROVÁDĚNÍ STAVBY	eg.d
ČÁST	D.1 DOKUMENTACE STAVEBNÍCH A INŽENÝRSKÝCH OBJEKTŮ	
ZHOT. DOKUMENTACE	EG.D, a.s., LIDICKÁ 1873/36, 602 00 BRNO	eg.d
KONTAKTNÍ OSOBA	Ing. PETR ŠPIČÁK, petr.spicak@eqd.cz, tel.:535 141 951	
ARCHIVNÍ ČÍSLO		DATUM: 03/2022
ZOD. PROJEKTANT	Ing. PAVEL DYMÁČEK	ČÍSLO VÝK/DOK: 08
VYPRACOVAL	Ing. JIŘÍ PAVLÍČEK	
KONTROLOVAL	Ing. PETR ŠPIČÁK	
MÍSTO STAVBY	TR 110/22 kV LIPNICE, 373 12, JÍLOVICE U TRHOVÝCH SVINŮ	KÓD LOKALITY: LIP
SO/PS	S037 - VEŘEJNÉ OSVĚTLENÍ	MĚŘÍTKO: M 1:50
MAJETKOVÁ TŘÍDA	CZD00011	FORMÁT: A3
DRUH DOKUMENTU	POHLED	LIST/CELKEM: 1/1
NÁZEV DOKUMENTU	STOŽÁR SV2.1, SV2.2, SV2.3, SV2.4	ARCHIVNÍ ČÍSLO EG.D: