



| Pol. | Kusů | Název            | Typ                           |
|------|------|------------------|-------------------------------|
| 1    | 1    | Stožár osvětlení | CP 6                          |
| 2    | 1    | Svítidlo         | Philips BGPT25DW10/740 (18 W) |
| 3    | 1    | Výložník         | TR 1/89 - 500                 |

Poznámka:

Prvky zabezpečovacího systému jsou součástí jiného SO

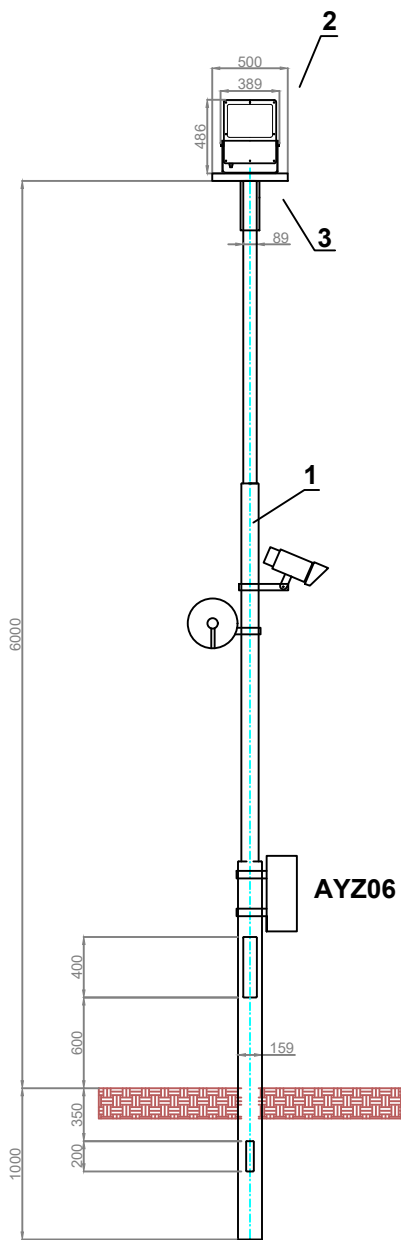

DETAIL STOŽÁROVÉ SVORKOVNICE:

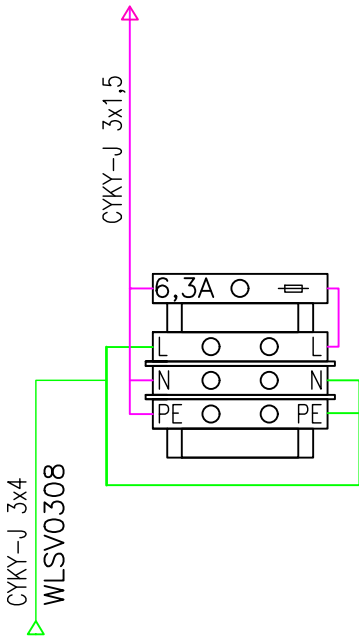

|                   |   |                        |
|-------------------|---|------------------------|
| NÁZEV AKCE        | TR LIPNICE - OBNOVA TRANSFORMOVNY                       | Č. STAVBY:102 0002 421 |
| STAVEBNÍK         | EG.D, a.s., LIDICKÁ 1873/36, 602 00 BRNO                | Č. OBJ.:__             |
| STATUS/STUPEŇ     | DOKUMENTACE PRO PROVÁDĚNÍ STAVBY                        | eg.d                   |
| ČÁST              | D.1 DOKUMENTACE STAVEBNÍCH A INŽENÝRSKÝCH OBJEKTŮ       |                        |
| ZHOT. DOKUMENTACE | EG.D, a.s., LIDICKÁ 1873/36, 602 00 BRNO                | eg.d                   |
| KONTAKTNÍ OSOBA   | Ing. PETR ŠPIČÁK, petr.spicak@eqd.cz, tel.:535 141 951  |                        |
| ARCHIVNÍ ČÍSLO    |   | DATUM: 03/2022         |
| ZOD. PROJEKTANT   | Ing. PAVEL DYMÁČEK                                      | ČÍSLO VÝK/DOK: 11      |
| VYPRACOVAL        | Ing. JIŘÍ PAVLÍČEK                                      |                        |
| KONTROLOVAL       | Ing. PETR ŠPIČÁK  |                        |
| MÍSTO STAVBY      | TR 110/22 kV LIPNICE, 373 12, JÍLOVICE U TRHOVÝCH SVINŮ | KÓD LOKALITY: LIP      |
| SO/PS             | S037 - VEŘEJNÉ OSVĚTLENÍ                                | MĚŘÍTKO: M 1:50        |
| MAJETKOVÁ TŘÍDA   | CZD00011  | FORMÁT: A3             |
| DRUH DOKUMENTU    | POHLED  | LIST/CELKEM: 1/1       |
| NÁZEV DOKUMENTU   | STOŽÁR SV3.8  | ARCHIVNÍ ČÍSLO EG.D:   |