PŘIPEVNĚNO POMOCÍ 2x KOTEVNÍHO ŠROUBU M12 S KLADIVOVOU HLAVOU

PŘIPEVNĚNO POMOCÍ 4x KOTEVNÍHO ŠROUBU M24 S KLADIVOVOU HLAVOU

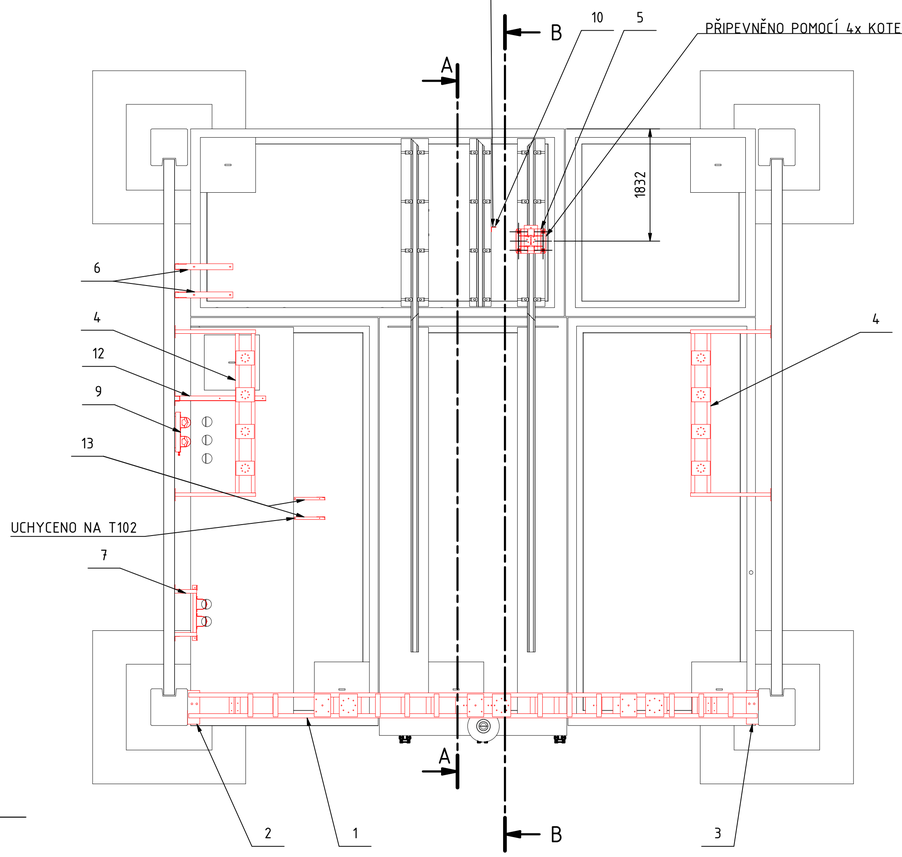

KUSOVNÍK				
POLOŽKA	KS	ČÍSLO SOUČÁSTI	HMOTNOST	POPIS
1	1	POK - BŘEVNO PI - T102	555,80 kg	LIP_PS04_42_POK_BŘEVNO_PI_T102.dwg
2	1	POK-K-BŘEVNO-T110-2L	29,34 kg	LIP_PS04_44_POK_K_BŘEVNO_T110_2L.dwg
3	1	POK-K-BŘEVNO-T110-2P	29,34 kg	LIP_PS04_45_POK_K_BŘEVNO_T110_2P.dwg
4	2	POK PI-22KV-S	181,32 kg	LIP_PS04_38_POK_PI_22kV_S.dwg
5	1	POK-22kV-TL-N	177,43 kg	LIP_PS06_05_POK_22kV_TL_N.dwg
6	1	POK-RL-22kV	43,40 kg	LIP_PS06_06_POK_RL_22kV.dwg
7	1	POK-AVTx	46,47 kg	LIP_PS04_31_POK_AVTx.dwg
8	2	KP1 VN 22kV T102	6,42 kg	LIP_PS04_32_KP1_VN_22kV_T102.dwg
9	2	KP2 VN 22kV T102	7,12 kg	LIP_PS04_33_KP2_VN_22kV_T102.dwg
10	1	PRAC-UZEM-TL2	36,34 kg	LIP_PS06_08_POK_PRAC_UZM_TL.dwg
12	1	POK-T102-N	42,36 kg	LIP_PS04_48_POK_T102_N.dwg
13	1	POK KOSTROVÝ TRANSFORMÁTOR	14,75 kg	LIP_PS04_30_POK_KOSTROVÝ_TRANSFORMÁTOR.dwg

C (1 : 10)

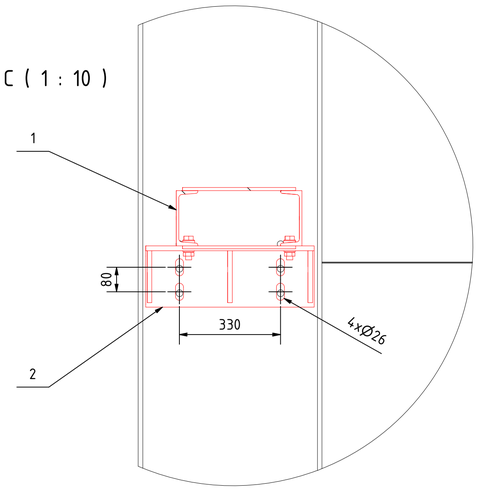

D (1 : 10)

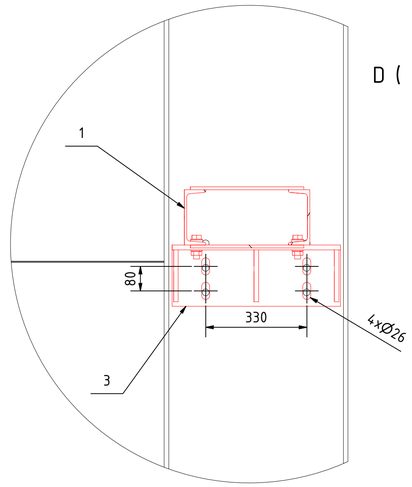

B-B (1 : 50)

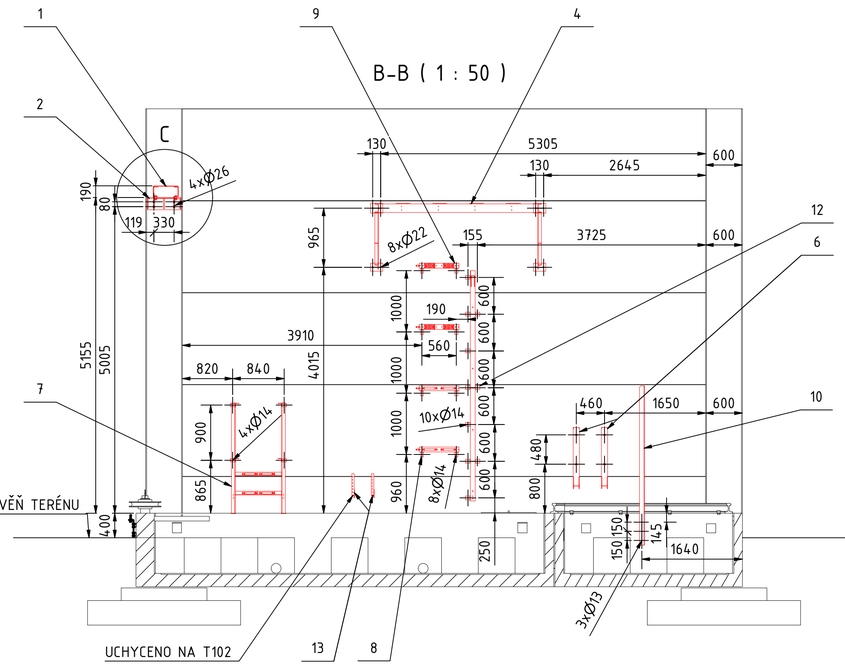

A-A (1 : 50)

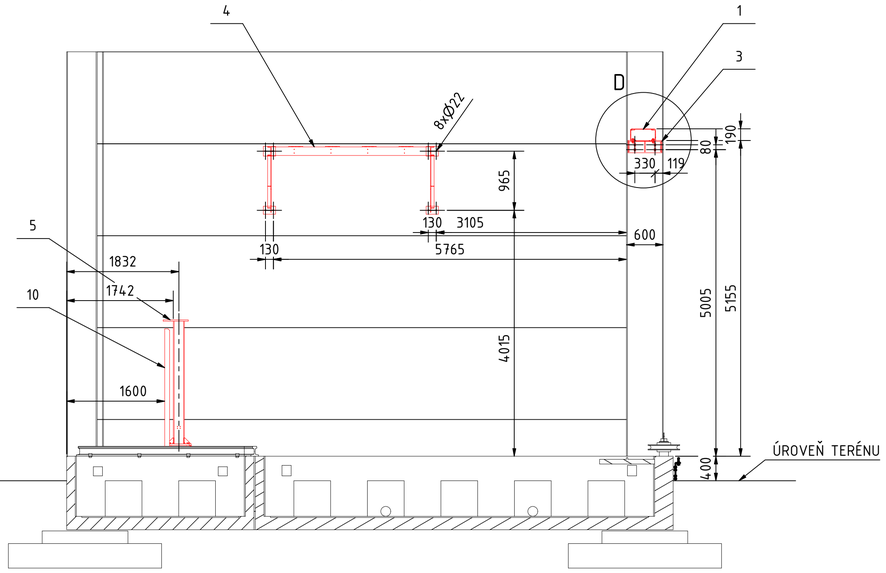

POZNÁMKY:

MUSÍ BÝT DODRŽENY MINIMÁLNÍ DOSKOKOVÉ VZDÁLENOSTI OD ŽIVÝCH ČÁSTÍ (VZDÁLENOSTI FÁZE-FÁZE A FÁZE-ZEM):
-PRO NAPĚTÍ 110 kV MUSÍ BÝT DODRŽENA VZDÁLENOST FÁZE-FÁZE A FÁZE-ZEM 1,2 m
-PRO NAPĚTÍ 22 kV MUSÍ BÝT DODRŽENA VZDÁLENOST FÁZE-FÁZE A FÁZE-ZEM 0,3 m

VŠECHNY VYZNAČENÉ KÓTY MUSÍ BÝT DODRŽENY S PŘESNOSTÍ NA CENTIMETRY

AUTORIZACE:

INDEX REVIZE	POPIS REVIZE	DATUM	JMÉNO
D			
C			
B			
A			

NÁZEV AKCE	TR LIPNICE - OBNOVA TRANSFORMOVNY	Č. STAVBY: 102 0002 421 Č. OBJ.: 1430 002 7035
STAVEBNÍK	EG.D, a.s., LIDICKÁ 1873/36, 602 00 BRNO	eg·d
STATUS/STUPEŇ	DOKUMENTACE PRO PROVÁDĚNÍ STAVBY (DPS)	
ČÁST	D.2 DOKUMENTACE TECHNICKÝCH A TECHNOLOGICKÝCH ZAŘÍZENÍ	
ZHOT. DOKUMENTACE	EG.D, a.s., LIDICKÁ 1873/36, 602 00 BRNO	eg·d
KONTAKTNÍ OSOBA	Ing. PETR ŠPIČÁK, petr.spicak@egd.cz, tel.: 535 141 951	
ARCHIVNÍ ČÍSLO		
ZOD. PROJEKTANT	Ing. JAN POLÁČEK	DATUM: 03-2021
VYPRACOVAL	Ing. ZDENĚK MATOUŠEK, TOMÁŠ VIKTORIN	ČÍSLO VÝK/DOK: D.2B - 05.1
KONTROLOVAL	Ing. JIŘÍ ČÁSLAVA	
MÍSTO STAVBY	TR 110/22 kV LIPNICE, 373 12 JÍLOVICE U TRHOVÝCH SVINŮ	KÓD LOKALITY: LIP
SO/PS	PS04 - TRANSFORMÁTOR 110/22 kV	MĚŘÍTKO: 1 : 50
MAJETKOVÁ TŘÍDA	CZD00036	FORMÁT: A1
DRUH DOKUMENTU	VÝKRES	LIST/CELKEM: 1/2
NÁZEV DOKUMENTU	UMÍSTĚNÍ OCELOVÝCH KONSTRUKCÍ NS T102	ARCHIVNÍ ČÍSLO EG.D:

Soubor: LIP_PS04_05_UMÍSTĚNÍ_OCELOVÝCH_KONSTRUKCÍ_NS_T102-REV-A-25.dwg