


R110 kV LIPNICE

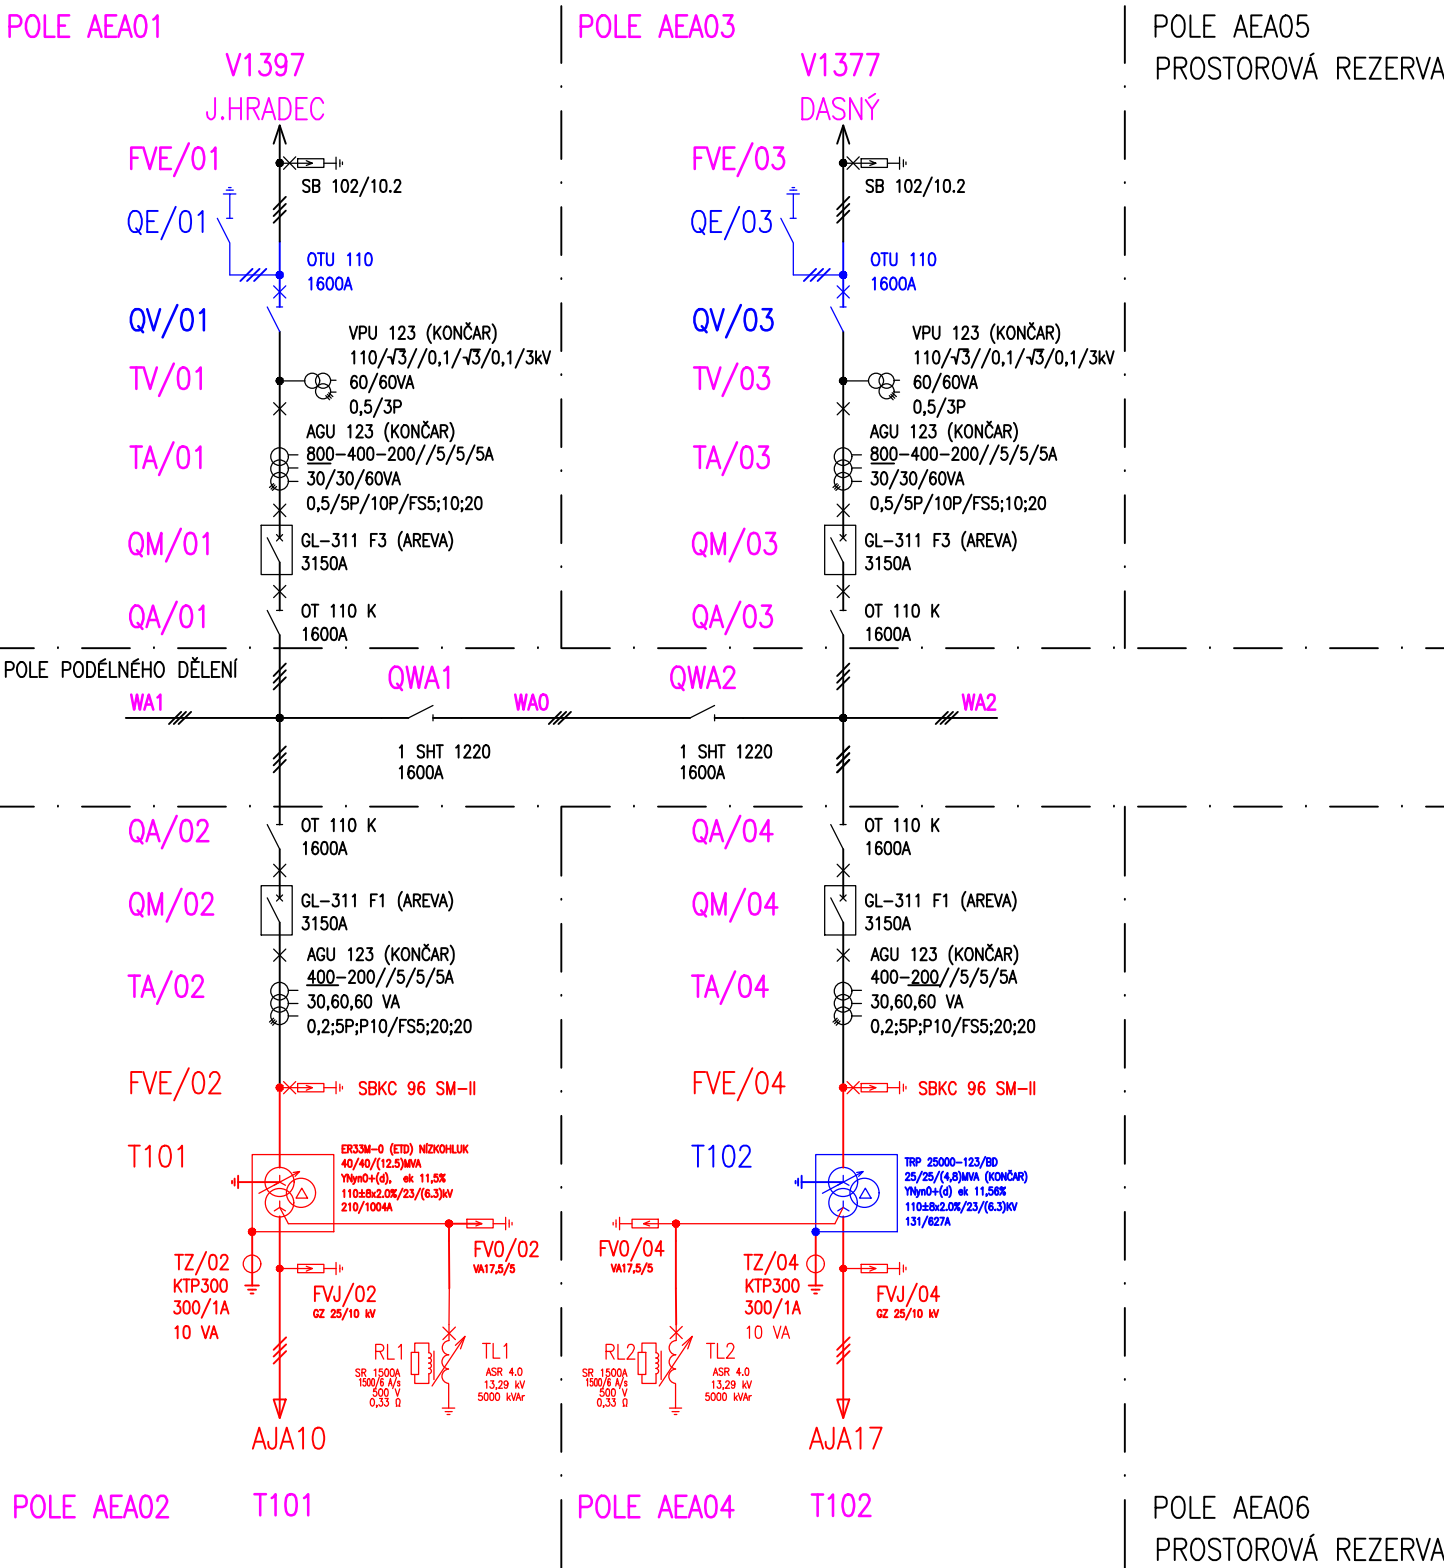

ZÁKLADNÍ TECHNICKÉ ÚDAJE:

SOUSTAVA	3~50Hz, 110kV / TT
JMENOVITÉ NAPĚTÍ	110 kV
NEJVYŠŠÍ PROVOZNÍ NAPĚTÍ	123 kV
JMENOVITÝ KMITOČET	50 Hz
JMENOVITÝ PROUD PŘÍPOJNIC	1250 A
ZKRATOVÁ ODOLNOST ROZVODNY	20/50 kA (3500MVA)
JMENOVITÝ ZKRATOVÝ PROUD 1F./Ik	5,933 kA
JMENOVITÝ ZKRATOVÝ PROUD 3F./Ik	6,397 kA

LEGENDA:	
<span style="color: red;">—</span>	NOVÉ ZAŘÍZENÍ/MATERIÁL
<span style="color: blue;">—</span>	OPĚTOVNÁ MONTÁŽ

VŠECHNA ZAŘÍZENÍ JSOU PŘEZNACENÉ DLE STANDARDU TNS 30 0010.06

AUTORIZACE:

D			
C			
B			
A	Aktualizace 2025 (nová TL a RL)	02/2025	ČÁSLAVA J.
INDEX REVIZE	POPIS REVIZE	DATUM	JMÉNO
NÁZEV AKCE	TR LIPNICE - OBNOVA TRANSFORMOVNY	Č. STAVBY: 102 0002 421	
STAVEBNÍK	EG.D, a.s., LIDICKÁ 1873/36, 602 00 BRNO	Č. OBJ.: 14300027035	
STATUS/STUPEŇ	DOKUMENTACE PRO PROVÁDĚNÍ STAVBY		
ČÁST	D.2 DOKUMENTACE TECHNICKÝCH A TECHNOLOGICKÝCH ZAŘÍZENÍ		
ZHOT. DOKUMENTACE	EG.D, a.s., LIDICKÁ 1873/36, 602 00 BRNO		
KONTAKTNÍ OSOBA	Ing. JIŘÍ ČÁSLAVA, jiri.caslava@eqd.cz, tel.: 530 301 254		
ARCHIVNÍ ČÍSLO			
ZOD. PROJEKTANT	ING. JIŘÍ ČÁSLAVA	DATUM: 03-2023	
VYPRACOVAL	ING. JIŘÍ PAVLÍČEK, ING. JIŘÍ ČÁSLAVA	ČÍSLO VÝK/DOK:	
KONTRLOVAL	ING. JIŘÍ ČÁSLAVA	D.2B-02	
MÍSTO STAVBY	TR 110/22 kV LIPNICE, 373 12, JÍLOVICE U TRHOVÝCH SVINŮ	KÓD LOKALITY: LIP	
SO/PS	PS09 - ROZVODNA 110 kV - TECHNOLOGIE	MĚŘÍTKO: -	
MAJETKOVÁ TŘÍDA	CZD00038	FORMÁT: 2xA4	
DRUH DOKUMENTU	JEDNOPÓLOVÉ SCHÉMA	LIST/CELKEM: 1/1	
NÁZEV DOKUMENTU	JEDNOPÓLOVÉ SCHÉMA R 110 KV NOVÝ STAV	ARCHIVNÍ ČÍSLO EG.D:	