LEGENDA KOBEK A OS

ČÍSLO KOBKY	POPIS	ELEKTRICKÁ ZNAČ.	DVI.4SNÍCÍ SVĚDČÍ-OCHRANY	POZNÁMKA VYBAVENÍ 22 kV-VIZ JEDNO PŘÍL SCHÉMA
20	REZERVA	-	-	PŘIPOJENÍCE
41	HLASITÉ ZVONICE	41(199)	SIEMENS7S.JS12	VA2
21	JAKULE	-	-	VA2
21	JAKULE	21(21D)	SIEMENS7S.JS12	VA2
22	PŘÍDV	-	-	VA1
22	PŘÍDV	22(22D)	AIS,AT3IX,GSC31E,IZ33X	VA1
23	TR.VL.SP. T2S	-	SIGNALIZACE V 23(23D	VA2
24	TR.VL.SP. T2Z	-	SIGNALIZACE V 23(23D	VA1
25	SPÍNAČ	25(25D)	AT3IX,GSC31E,IZ33X	VA2
26	SPÍNAČ	-	-	VA1
27	TRAFO T3S2	27(27D7)	V R. OCHRAN IMC SIEMENS 7UT225	VA2
28	TRAFO T3S1	28(28D	V R. OCHRAN IMC SIEMENS 7UT225	VA1
29	LAZNÍČ	29(29D)	SIEMENS7S.JS12	VA2
30	TŘÍSEŘ	30(23D	SIEMENS7S.JS12	VA1
31	CHLUM	31(21D	SIEMENS7S.JS12	VA2
32	ZDHANIN	32(21D	R,AT3IX,GSC31E,IZ33X	VA1
33	ČCS.VELENICE	33(21D	SIEMENS7S.JS12	VA2
34	NOVÉ HRADY	34(21D	AIE,AT3IX,GSC31E,IZ33X	VA1
35	BORDYANY	35(21D	R,AT3IX,GSC31E,IZ33X	VA2
36	SUCHDOL	36(21D	AIE,AT3IX,GSC31E,IZ33X	VA1
37	MĚŘENÍ A2	37(21D7)	GV12	VA2
38	MĚŘENÍ A1	38(23D	GV12	VA1
39	REZERVA	-	-	VA2
40	REZERVA	-	-	VA1

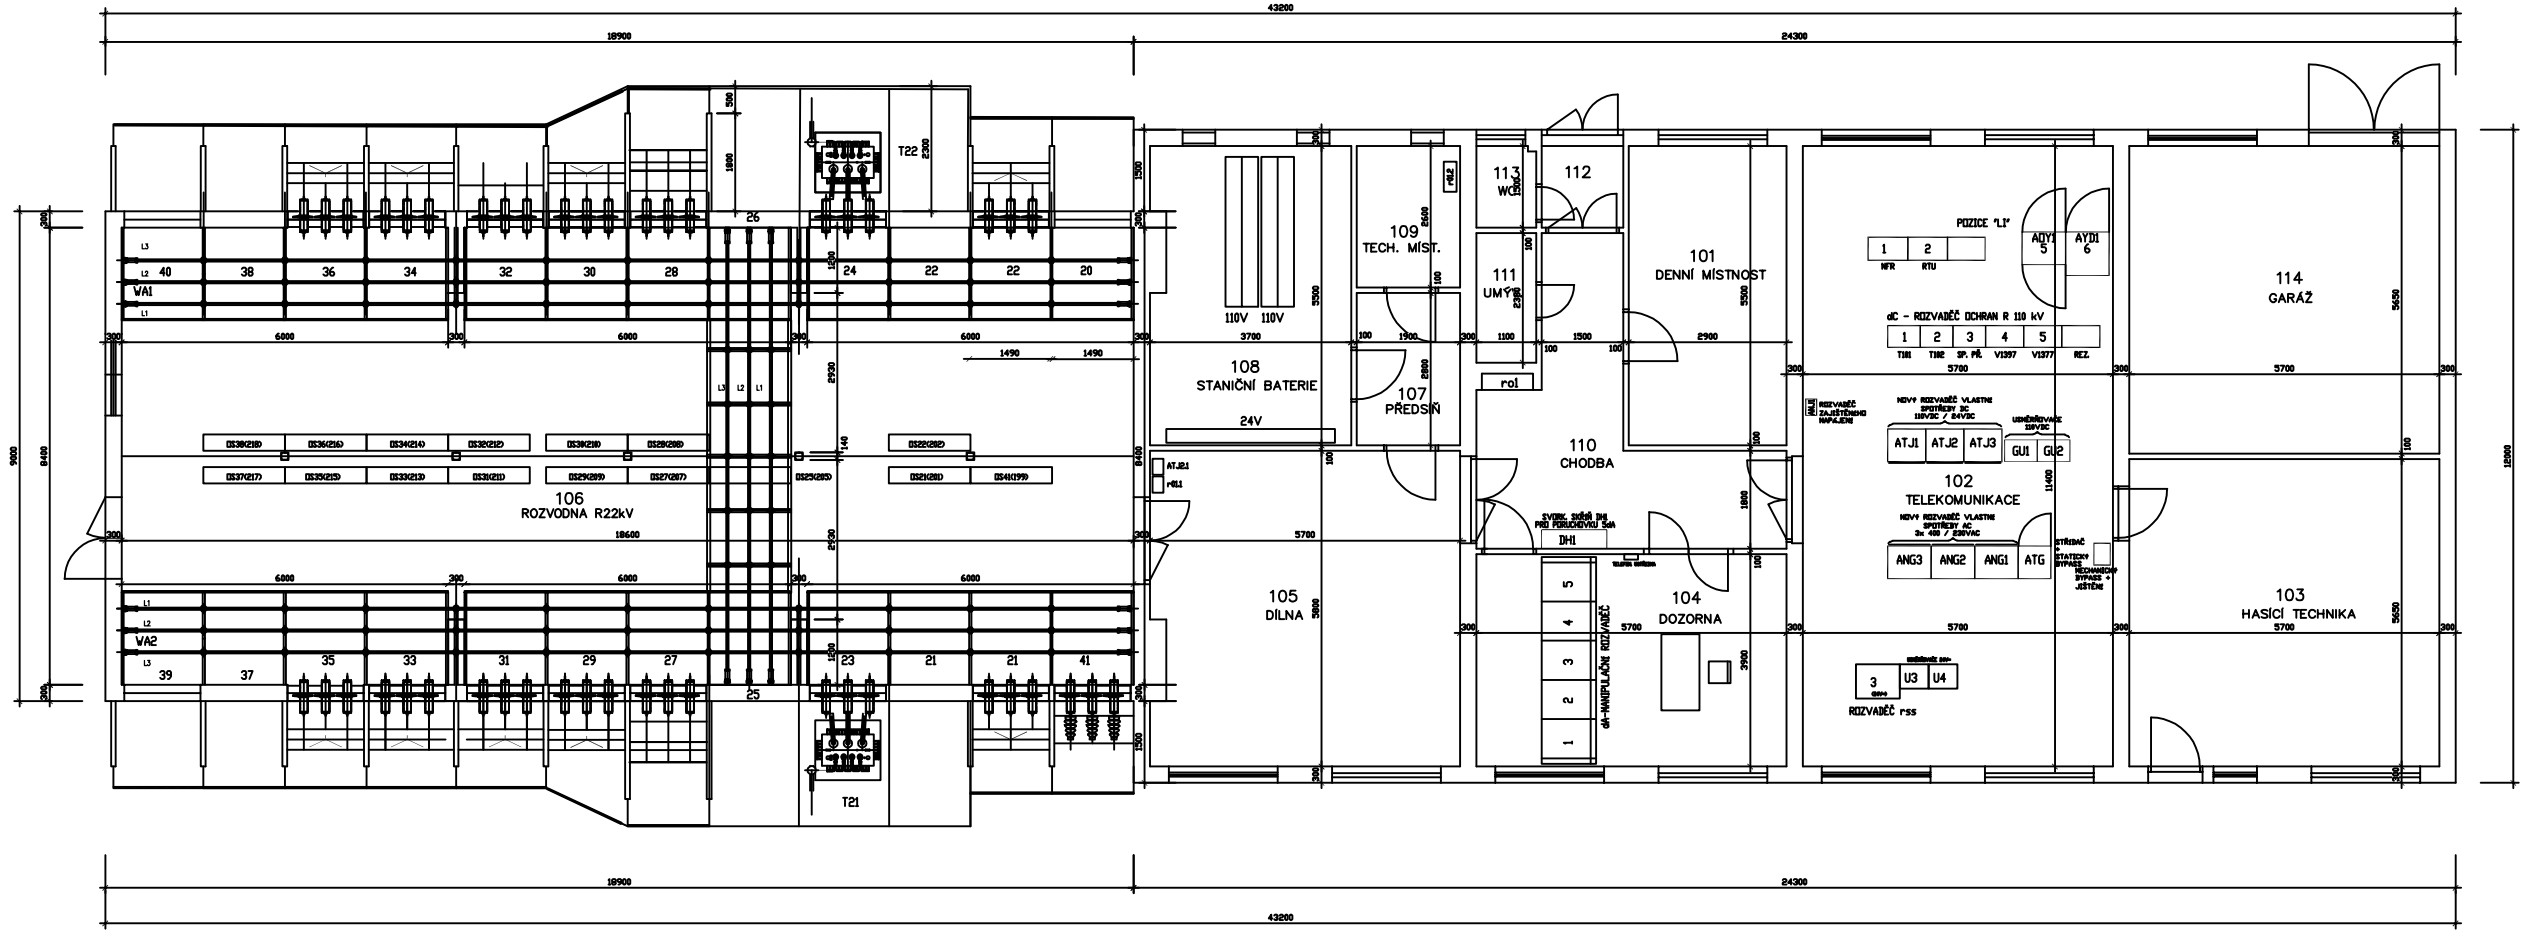

		AUTORIZACE:
NÁZEV AKCE	D.11 ARCHITEKTONICKO - STAVEBNÍ ŘEŠENÍ	Č. STAVBY:102 0002421 Č. OBJ.
STAVEBNÍK	E.G.D. a.s., LIDICKÁ 1873/36, 602 00 BRNO	
STATUS/STUPEŇ	DOKUMENTACE DPS	
ČÁST	D.11 ARCHITEKTONICKO – STAVEBNÍ ŘEŠENÍ	
ZHOT. DOKUMENTACE	E.G.D. a.s., LIDICKÁ 1873/36, 602 00 BRNO	
KONTAKTNÍ OSOBA	Ing. PETR ŠPIČÁK, petr.spicak@egdcz, tel.535 141 951	
ARCHIVNÍ ČÍSLO		
ZOD. PROJEKTANT	Ing. KVĚTOSLAVA ŘEZNÍKOVÁ	DATUM 01-2021
VYPRACOVAL	Ing. JAN POLÁČEK	ČÍSLO VÝK/DOK: 2.1
KONTROLOVAL	Ing. PETR ŠPIČÁK	
MÍSTO STAVBY	TR 110/22 kV LIPNICE, 373 12 JÍLOVICE U TRHOVÝCH SVINŮ	KÓD LOKALITY: LIP
SO/PS	PS10 ROZVODNA 22 kV	MĚŘÍTKO M 1:50
MAJETKOVÁ TŘÍDA	CZ000015	FORMÁT 9xA4
DRUH DOKUMENTU	VÝKRES	LIST/CELKEM 1/1
NÁZEV DOKUMENTU	PŮDORYS STÁVAJÍCÍHO STAVU PRO PS10	ARCHIVNÍ ČÍSLO EGD:

Soubor: LIP_PS10_02_02_LIP_PŮDOR_ST1.dwg