


POLE Č. 08

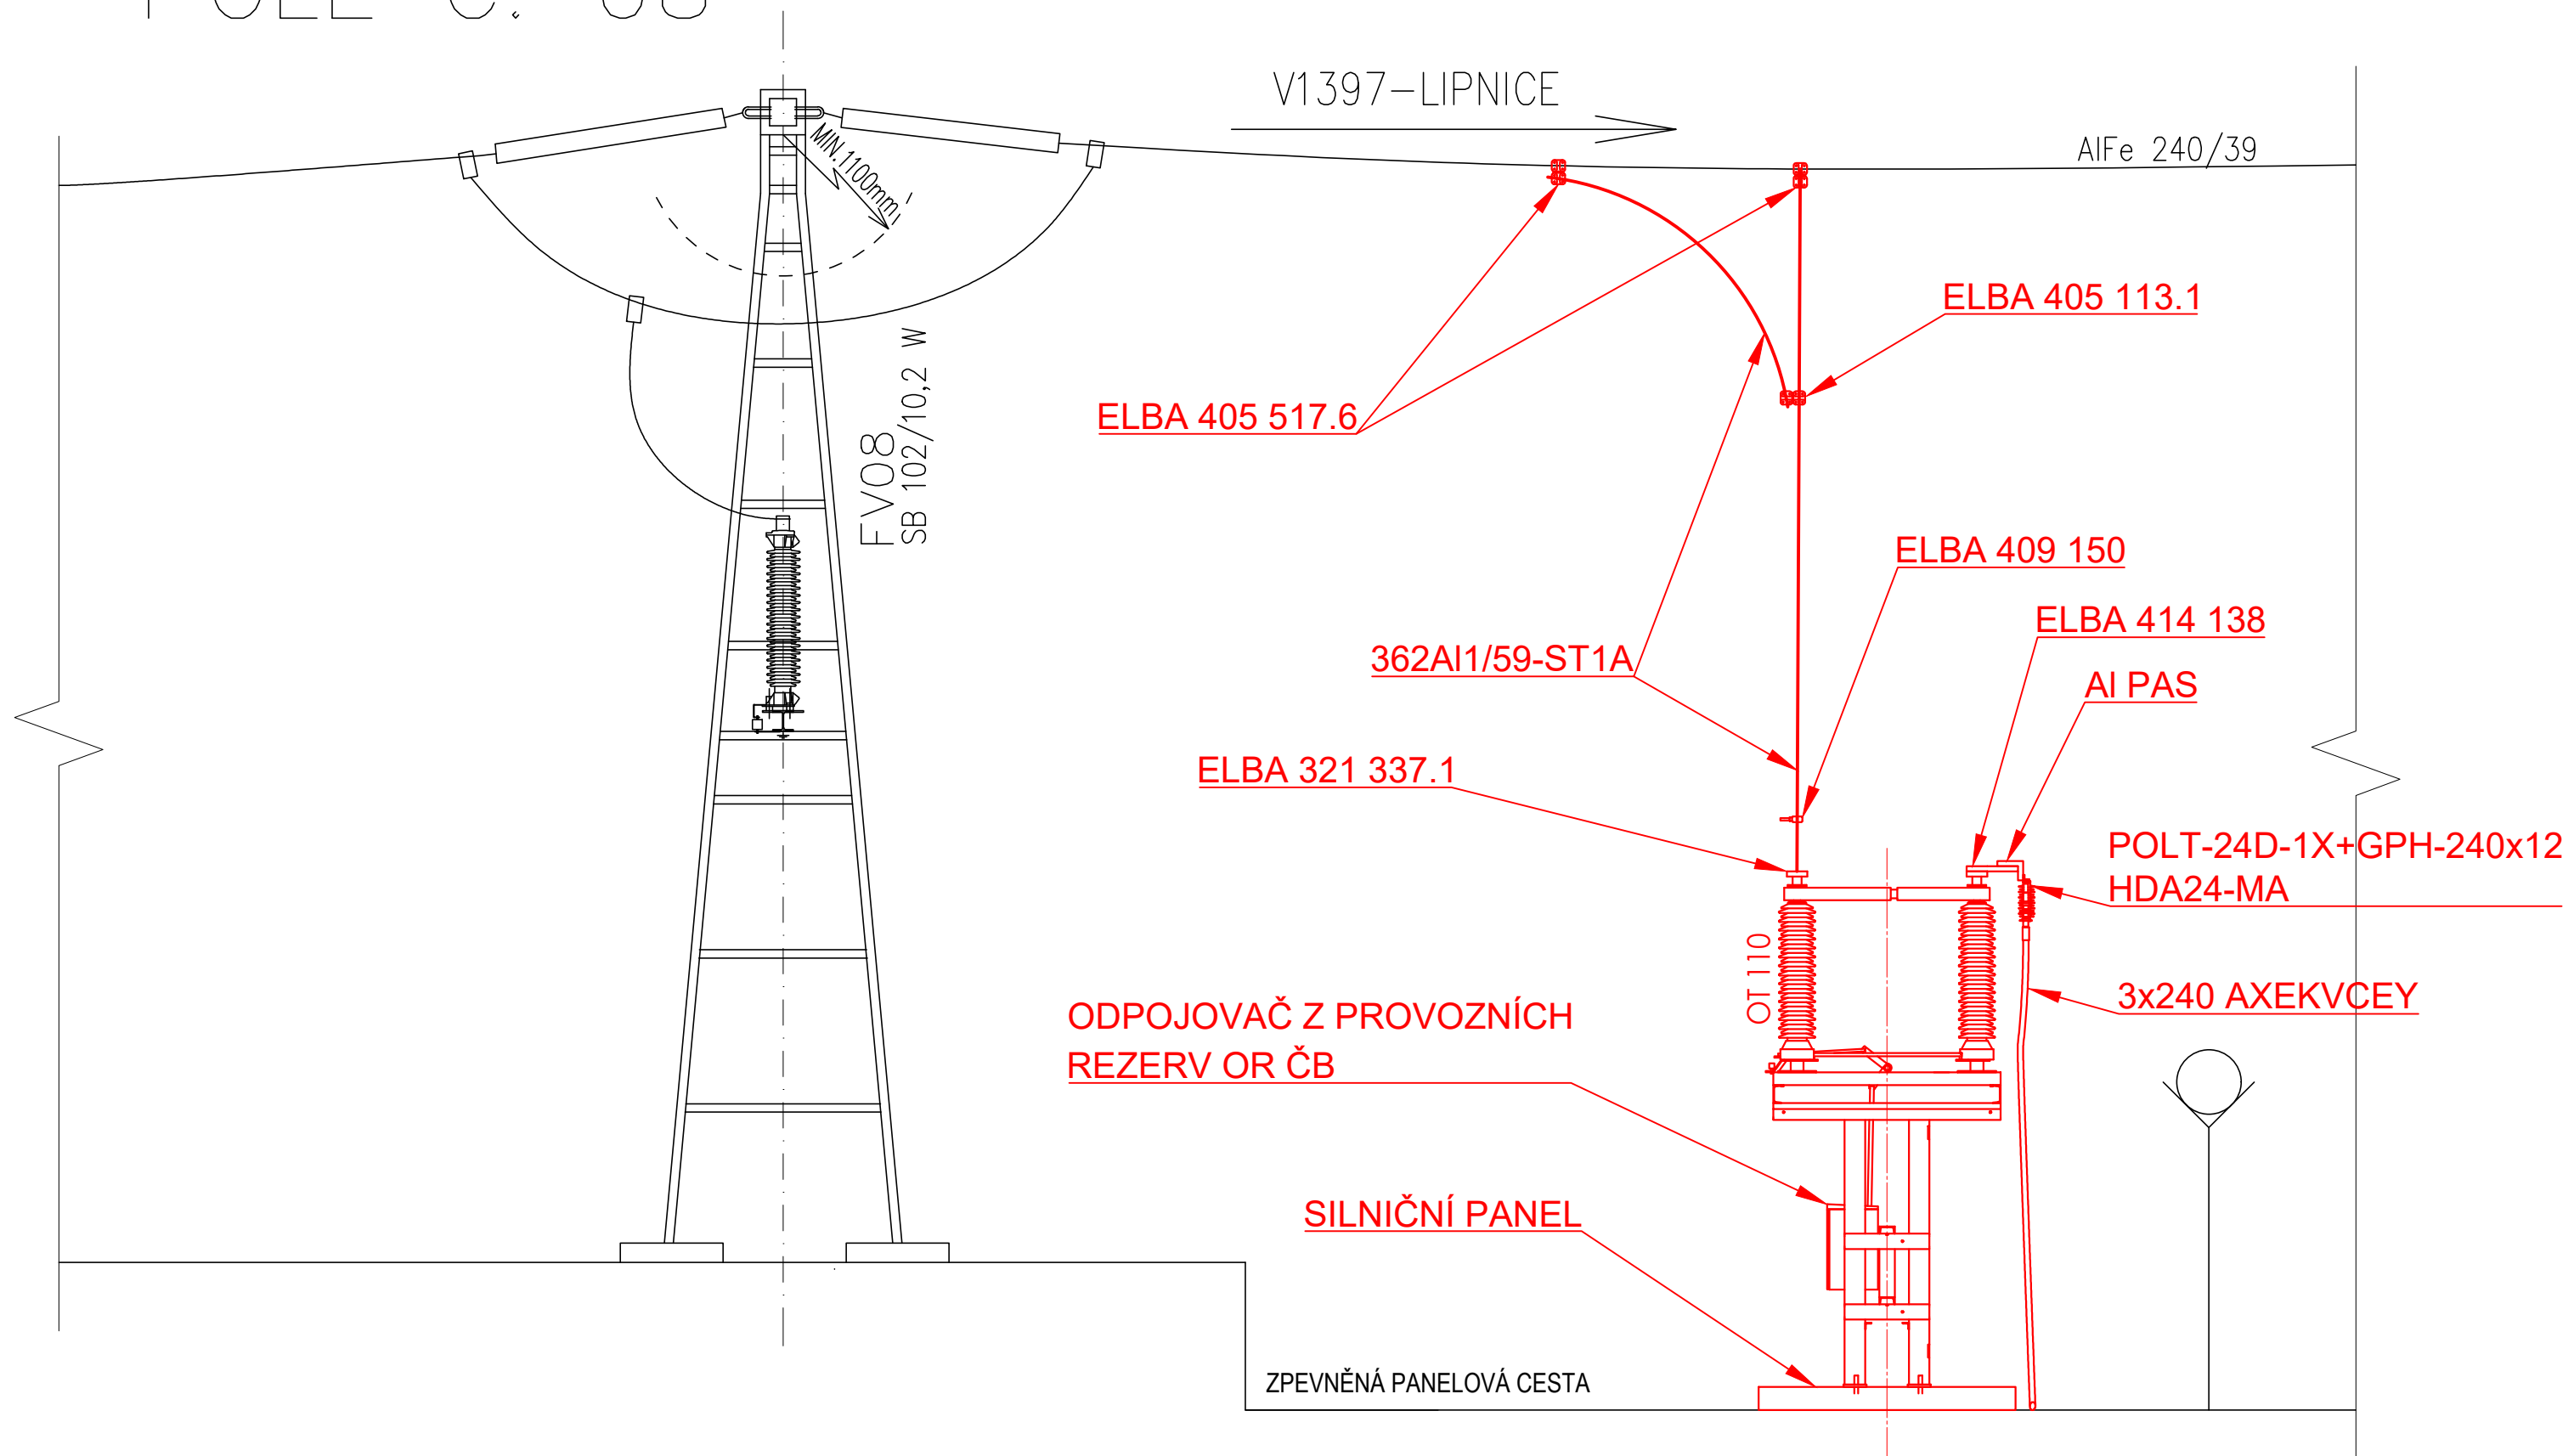

POZNÁMKA:

VÝKRES VZNIKL A SLOUŽÍ POUZE PRO ÚČELY PROVIZORIÍ, NEJEDNÁ SE O PŮVODNÍ VÝKRES SKUTEČNÉHO STAVU TECHNOLOGIE!

ČERVENOU BARVOU JSOU VYZNAČENY NOVÉ PRVKY V R110 KV.

KABEL 22 KV ULOŽIT DLE MOŽNOSTÍ V SOULADU S PNE 341050

AUTORIZACE:

NÁZEV AKCE	TR LIPNICE - OBNOVA TRANSFORMOVNY	Č. STAVBY:102 0002 421
STAVEBNÍK	EG.D, a.s., LIDICKÁ 1873/36, 602 00 BRNO	Č. OBJ.: 14300027035
STATUS/STUPEŇ	DOKUMENTACE PRO PROVÁDĚNÍ STAVBY (DPS)	eg·d
ČÁST	D.1 DOKUMENTACE STAVEBNÍCH A INŽENÝRSKÝCH CELKŮ	
ZHOT. DOKUMENTACE	EG.D, a.s., LIDICKÁ 1873/36, 602 00 BRNO	eg·d
KONTAKTNÍ OSOBA	Ing. JIŘÍ ČÁSLAVA, jiri.caslava@egd.cz, tel.:530 301 254	
ARCHIVNÍ ČÍSLO		DATUM: 03/2022
ZOD. PROJEKTANT	ING. JAN POLÁČEK	ČÍSLO VÝK/DOK:
VYPRACOVAL	ING. JIŘÍ ČÁSLAVA	17
KONTROLOVAL	ING. JIŘÍ ČÁSLAVA	
MÍSTO STAVBY	TR 110/22 KV LIPNICE, 373 12, JÍLOVICE U TRHOVÝCH SVINŮ	KÓD LOKALITY: LIP
SO/PS	S011 - VEDENÍ 22 KV KABELOVÉ	MĚŘÍTKO: 1:50
MAJETKOVÁ TŘÍDA	CZD00005	FORMÁT: 4xA4
DRUH DOKUMENTU	POHLED	LIST/CELKEM: 1/1
NÁZEV DOKUMENTU	POHLED TR 110/22 KV JH PROVIZORNÍ STAV	ARCHIVNÍ ČÍSLO EG.D: