PŮDORYS M 1:50

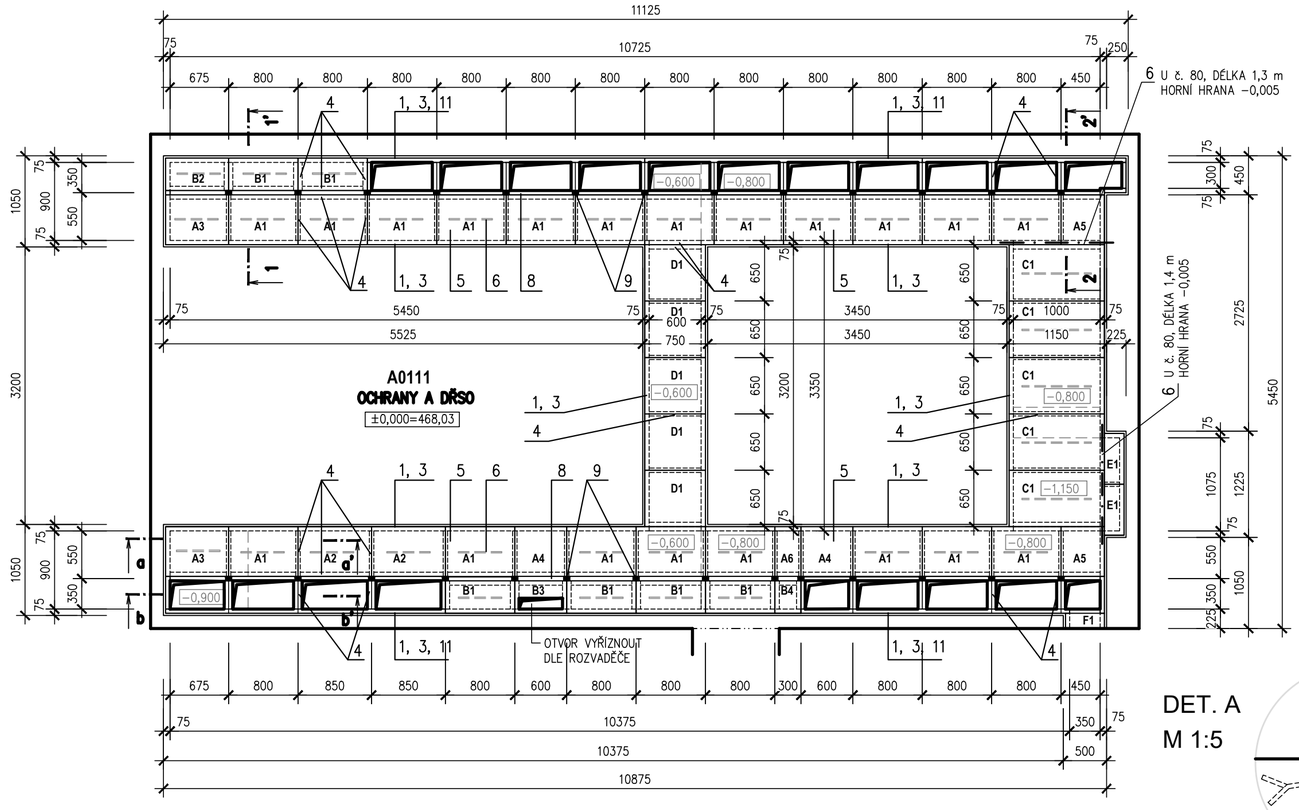

A - PLECHY ŠÍŘKY 570 mm

PLECHY DO DÉLKY 700 mm S VÝZTUHOU 500 mm – CELKEM 31 ks

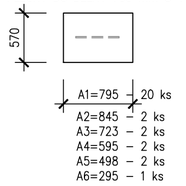

B - PLECHY ŠÍŘKY 370 mm

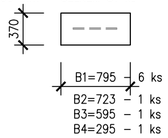

C1 - PLECH – 5 ks

VÝZTUHA 800 mm – CELKEM 5 ks

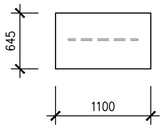

D1 - PLECH – 5 ks

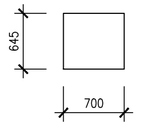

E1 - PLECH – 2 ks

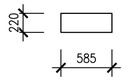

F1 - PLECH – 1 ks

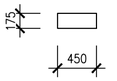

VÝPIS MATERIÁLU

OZN.	NÁZEV	MATERIÁL	MNOŽSTVÍ m(m2)	HMOTNOST kg/m(m2)	CELKEM kg
1	RÁM – LEMOVACÍ ÚHELNÍK	L 75/50/5 mm	57,45	4,75	272,89
2	PRACNY	PÁSOVINA 50/3, dl. 0,150 m á 0,9 m	9,60	1,18	11,33
3	LEMOVÁNÍ – ZARÁŽKA	PÁSOVINA 20/5 mm	57,45	0,785	45,10
4	PŘÍČNÍKY, NOSNÝ RÁM PLECHŮ	L 50/50/5 mm	71,35	3,77	269,00
5	RÝHOVANÝ PLECH	TL. 5 mm	21,10	40,0	844,00
6	VÝZTUHA PLECHU	T č. 50 dl. 0,500 m (0,800 m)	19,50	4,44	86,58
7	VÝMĚNA	U č. 80	2,70	8,64	23,33
8	PODÉLNÝ NOSNÍK	UZAVŘ. PROFIL (JAKL) 100/50/5 mm	21,45	10,187	218,51
9	STOJKA	UZAVŘ. PROFIL (JAKL) 80/40/5 mm	9,70	7,89	76,53
10	ROZNÁŠECÍ PLOTNA STOJKY	PÁSOVINA 150/10 mm – dl. 0,150 mm	4,05	11,85	47,99
11	LEMOVÁNÍ – POD ROZVÁDĚČI	PÁSOVINA 50/5 mm	16,65	1,96	32,64
	CELKEM				1927,9
	PROŘEZ + SVARY 5%				96,4
	CELKEM 1 ks				2024,3

POZNÁMKA

LEMUJÍCÍ RÁM A OCELOVOU VÝMĚNU U Č. 80 OSADIT DO PODLAHY PŘI JEJÍ BETONÁŽI
PRO PODEPŘENÍ ROZVÁDĚČŮ OSADIT V MÍSTĚ ČELNÍ STĚNY PODÉLNÝ NOSNÍK Z UZAVŘENÉHO PROFILU 100/50/5 mm, KTERÝ BUDE ULOŽEN NA OCELOVÝCH STOJKÁCH Z UZAVŘ. PROFILU 80/40/5 mm, VÝŠKA STOJEK BUDE UPRAVENA NA MÍSTĚ DLE HLOUBKY KABEL. KANÁLU
STOJKY S ROZNÁŠECÍ PLOTNOU A PODÉLNÝ NOSNÍK SVAŘIT NA MÍSTĚ
PŘÍČNÍKY BUDOU PŘIVAŘENY K LEMUJÍCÍMU ÚHELNÍKU A K PODÉLNÉMU NOSNÍKU V ROZTEČI DLE OSAZOVANÝCH ROZVÁDĚČŮ
OTVORY PRO PROSTUP KABELŮ K TECHNOLOGII MIMO ROZVÁDĚČ BUDOU VYŘEZÁNY, VYVRTÁNY NA MÍSTĚ DLE POTŘEBY
OTVORY PRO KOTVENÍ ROZVÁDĚČŮ BUDOU VYVRTÁNY NA MÍSTĚ DLE POTŘEBY
KRYCÍ PLECHY BUDOU OPATŘENY OTVOREM PRO ZVEDNUTÍ HÁKEM
POVRCHOVÁ ÚPRAVA 1x ZÁKLADNÍ NÁTĚR + 2x SVRCHNÍ NÁTĚR V BARVĚ RAL 7001

DET. A M 1:5

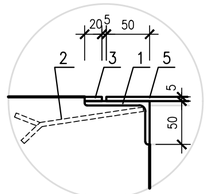

ŘEZ 1-1´ M 1:10

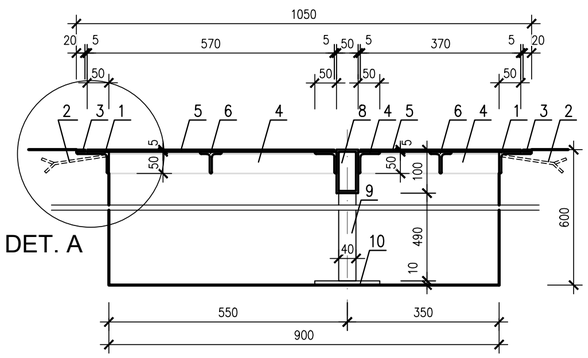

ŘEZ a-a´ M 1:10

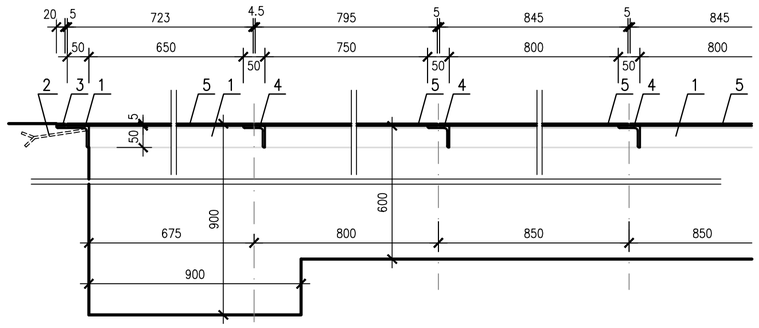

ŘEZ 2-2´ M 1:10

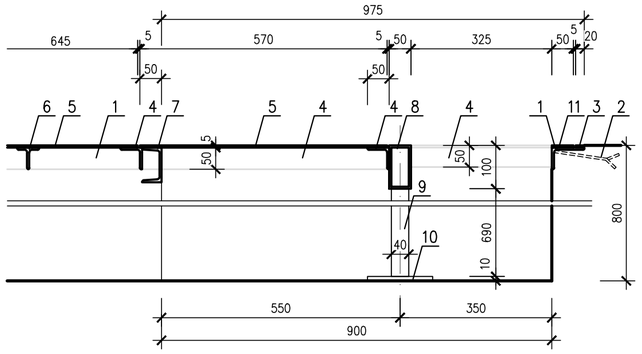

ŘEZ b-b´ M 1:10

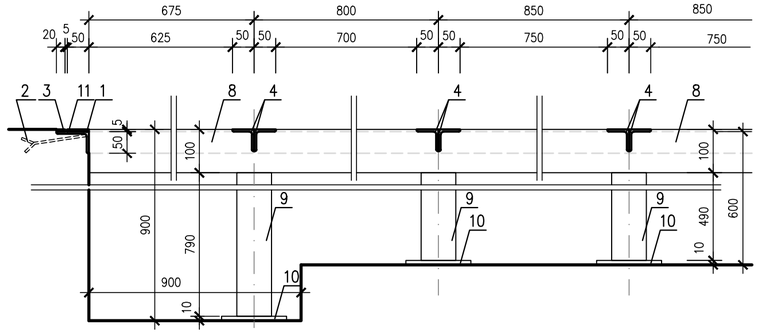

±0,000=468,03

AUTORIZACE:

NÁZEV AKCE	TR LIPNICE - OBNOVA TRANSFORMOVNY	Č. STAVBY: 102 0002 421 Č. OBJ.: 1430 002 7035
STAVEBNÍK	EG.D, a.s., LIDICKÁ 1873/36, 602 00 BRNO	eg·d
STATUS/STUPEŇ	DOKUMENTACE PRO PROVÁDĚNÍ STAVBY (DPS)	
ČÁST	D.1.1 ARCHITEKTONICKO STAVEBNÍ ŘEŠENÍ	
ZHOT. DOKUMENTACE	EG.D, a.s., LIDICKÁ 1873/36, 602 00 BRNO	eg·d
KONTAKTNÍ OSOBA	Ing. PETR ŠPIČÁK, petr.spicak@egd.cz, tel.:535 141 951	
ARCHIVNÍ ČÍSLO		
ZOD. PROJEKTANT	Ing. KVĚTOSLAVA ŘEZNÍKOVÁ	DATUM: 05-2022
VYPRACOVAL	Ing. KVĚTOSLAVA ŘEZNÍKOVÁ	ČÍSLO VÝK/DOK: 29
KONTROLOVAL	Ing. PETR ŠPIČÁK	
MÍSTO STAVBY	TR 110/22 kV LIPNICE, 373 12 JÍLOVICE U TRHOVÝCH SVINŮ	KÓD LOKALITY: LIP
SO/PS	SO30 - TECHNOLOGICKÉ BUDOVY	MĚŘÍTKO: M 1:50
MAJETKOVÁ TŘÍDA	CZD00015	FORMÁT: 6xA4
DRUH DOKUMENTU	PŮDORYS, ŘEZ	LIST/CELKEM: 1/1
NÁZEV DOKUMENTU	ZÁMEČNICKÉ VÝROBKY - Z2 ZAKRYTÍ KABEL. KANÁLŮ M. Č. A0111	ARCHIVNÍ ČÍSLO EG.D: