POHLED ZÁPADNÍ - NOVÝ STAV

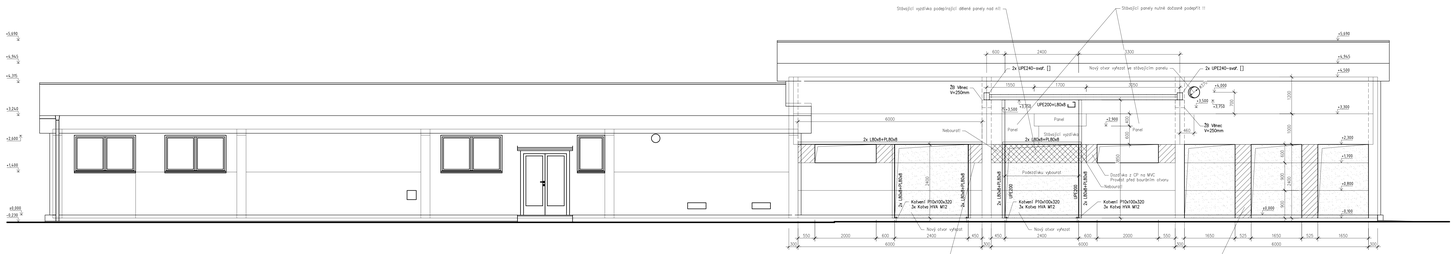

POZN.

1. Dosazení horizontálního stavebního otvoru na úroveň +2,300
2. Demontáž panelů mezi +0,000 a +2,300
3. Vyřezání vratového otvoru mezi +0,000 a +2,300
4. Osazení stavebních otvorů 2x L80x8+PL80x8

POZN.

1. Založení nových podepření panelů mezi +2,300 a +3,300
2. Demontáž panelů mezi +0,000 a +2,300
3. Provedení podepření panelů mezi +0,000 a +2,300
4. Vyřezání vratového otvoru mezi +0,000 a +2,300
5. Osazení stavebních otvorů 2x L80x8+PL80x8
6. Založení nových nosných výměníků a stavebních otvorů

POZN.

1. Založení podepření panelu mezi +2,300 a +3,300
2. Demontáž panelů mezi +0,000 a +2,300
3. Vyzdění pilířů mezi vratovým otvory a CP na MVC
4. Příčka na úroveň přízemí +2,300 přiřadit k panelu a spáru dilatace vyplnit maltou

±0,000=468,03

AUTORIZACE

NÁZEV AKCE	TR LIPNICE - OBNOVA TRANSFORMOVNY
STAVEBNÍK	EG.D, a.s., LIDICKÁ 1873/36, 602 00 BRNO
STATUS/STUPEŇ	DOKUMENTACE PRO PROVÁDĚNÍ STAVBY (DPS)
ČÁST	D.1.2 STAVEBNĚ KONSTRUKČNÍ ŘEŠENÍ
ZPRACOVATEL DOKUMENTACE	HURYTA s.r.o. Stallnova 53/19a 602 00 Brno
KONTAKTNÍ OSOBA	Ing. JAROMÍR ŠMERDA, jsmerda@huryta.cz, tel.:724 337 999
ARCHIVNÍ ČÍSLO	
ZOD. PROJEKTANT	Ing. JAROMÍR ŠMERDA
VYPRACOVAL	Ing. JAROMÍR ŠMERDA
KONTROLOVAL	Ing. LADISLAV HURYTA
MÍSTO STAVBY	TR 110/22 kV LIPNICE 373 12, JILOVICE U TŘEBOVICE SVINŮ
SO/PS	SO30 - TECHNOLOGICKÉ BUDOVY
MAJETKOVÁ TŘÍDA	CZ000075
DRUH DOKUMENTU	POHLED
NÁZEV DOKUMENTU	POHLED ZÁPADNÍ

Č. STAVBY: 102 0002 421	
Č. OBJ.:	
MĚŘÍTKO M 1:50	
FORMÁT: 6A4	
LIST/CELKEM: 1/1	
ARCHIVNÍ ČÍSLO EG.D.	

Soubor: DPS_LIP_SO30_12_03_POHLED ZÁPADNÍ_STATIKA.DWG