PREFABRIKOVANÁ PATKA ZP 3.0 - 4ks
PŮDORYS
M 1:20

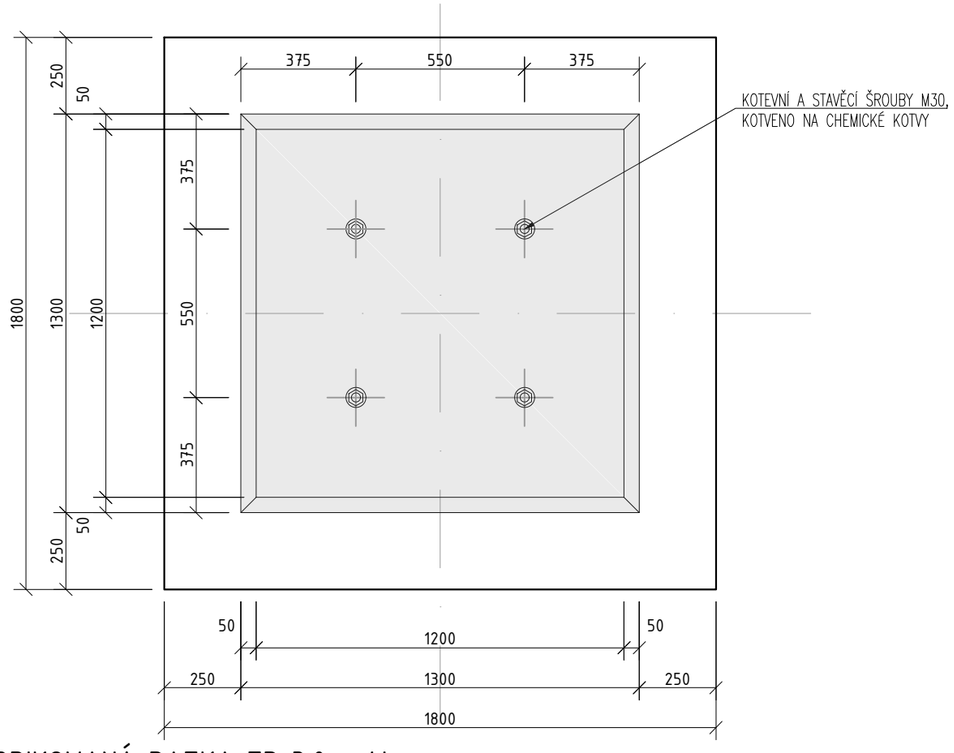

PREFABRIKOVANÁ PATKA ZP 3.0 - 4ks
SVISLÝ ŘEZ A-A
M 1:20

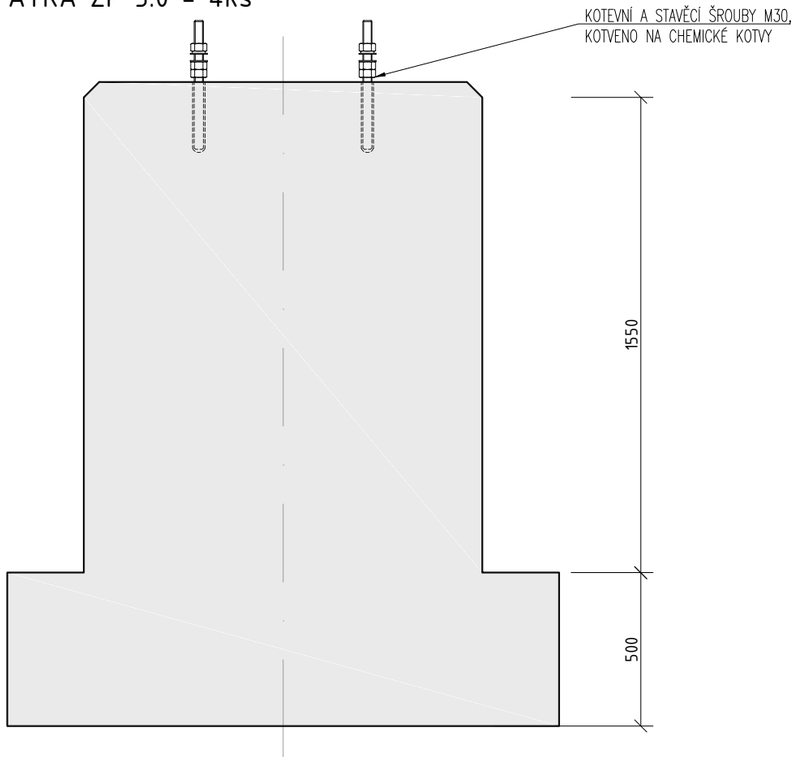

BETON DLE ČSN EN 206-1 ZMĚNA Z3

C25/30 XC2-XF2-S3

POZNÁMKA

- HRANY BLOKŮ A ZHLAVÍ BUDOU OSTRÉ
- POVRCH PREFABRIKÁTU BUDE POHLEDOVÝ, TJ. BEZ VZDUCHOVÝCH BUBLIN, BEZ OTŘEPŮ PO BEDNĚNÍ, BEZ TRHLIN
- ROZTEČ KOTEVNÍCH ŠROUBŮ: 550x550 mm
- KABELOVÁ CHRÁNIČKA BUDE V PROVEDENÍ ODOLÁVAJÍCÍMU VLIVŮM UV ZÁŘENÍ
- POVRCHOVÁ ÚPRAVA VIZ. VÝKRES POVRCHOVÉ ÚPRAVY PATEK

AUTORIZACE:

NÁZEV AKCE	TR LIPNICE - OBNOVA TRANSFORMOVNY	Č. STAVBY: 102 0002 421 Č. OBJ.: __
STAVEBNÍK	EG.D, a.s., LIDICKÁ 1873/36, 602 00 BRNO	eg·d
STATUS/STUPEŇ	DOKUMENTACE PRO VYDÁNÍ SPOLEČNÉHO POVOLENÍ	
ČÁST	D.1.1 ARCHITEKTONICKO-STAVEBNÍ ŘEŠENÍ	
ZHOT. DOKUMENTACE	EG.D, a.s., LIDICKÁ 1873/36, 602 00 BRNO	eg·d
KONTAKTNÍ OSOBA	Ing. PETR ŠPIČÁK, petr.spicak@egd.cz, tel.:535 141 951	
ARCHIVNÍ ČÍSLO		
ZOD. PROJEKTANT	Ing. KVĚTOSLAVA ŘEZNÍKOVÁ	DATUM: 06-2022
VYPRACOVAL	Ing. LUKÁŠ BAŽANT	ČÍSLO VÝK/DOK: 15
KONTROLOVAL	Ing. PETR ŠPIČÁK	
MÍSTO STAVBY	TR 110/22 kV LIPNICE, 373 12, JÍLOVICE U TRHOVÝCH SVINŮ	KÓD LOKALITY: LIP
SO/PS	SO31 - ROZVODNA 110 kV - STAVEBNÍ ČÁST	MĚŘÍTKO: M 1:20
MAJETKOVÁ TŘÍDA	CZD00016	FORMÁT: 2xA4
DRUH DOKUMENTU	KONSTRUKČNÍ VÝKRES	LIST/CELKEM: 1/1
NÁZEV DOKUMENTU	ZÁKLADOVÁ PATKA ZP 3.0	ARCHIVNÍ ČÍSLO EG.D:

Soubor: LIP_SO31_D11_15_PATKA_3_0.DWG