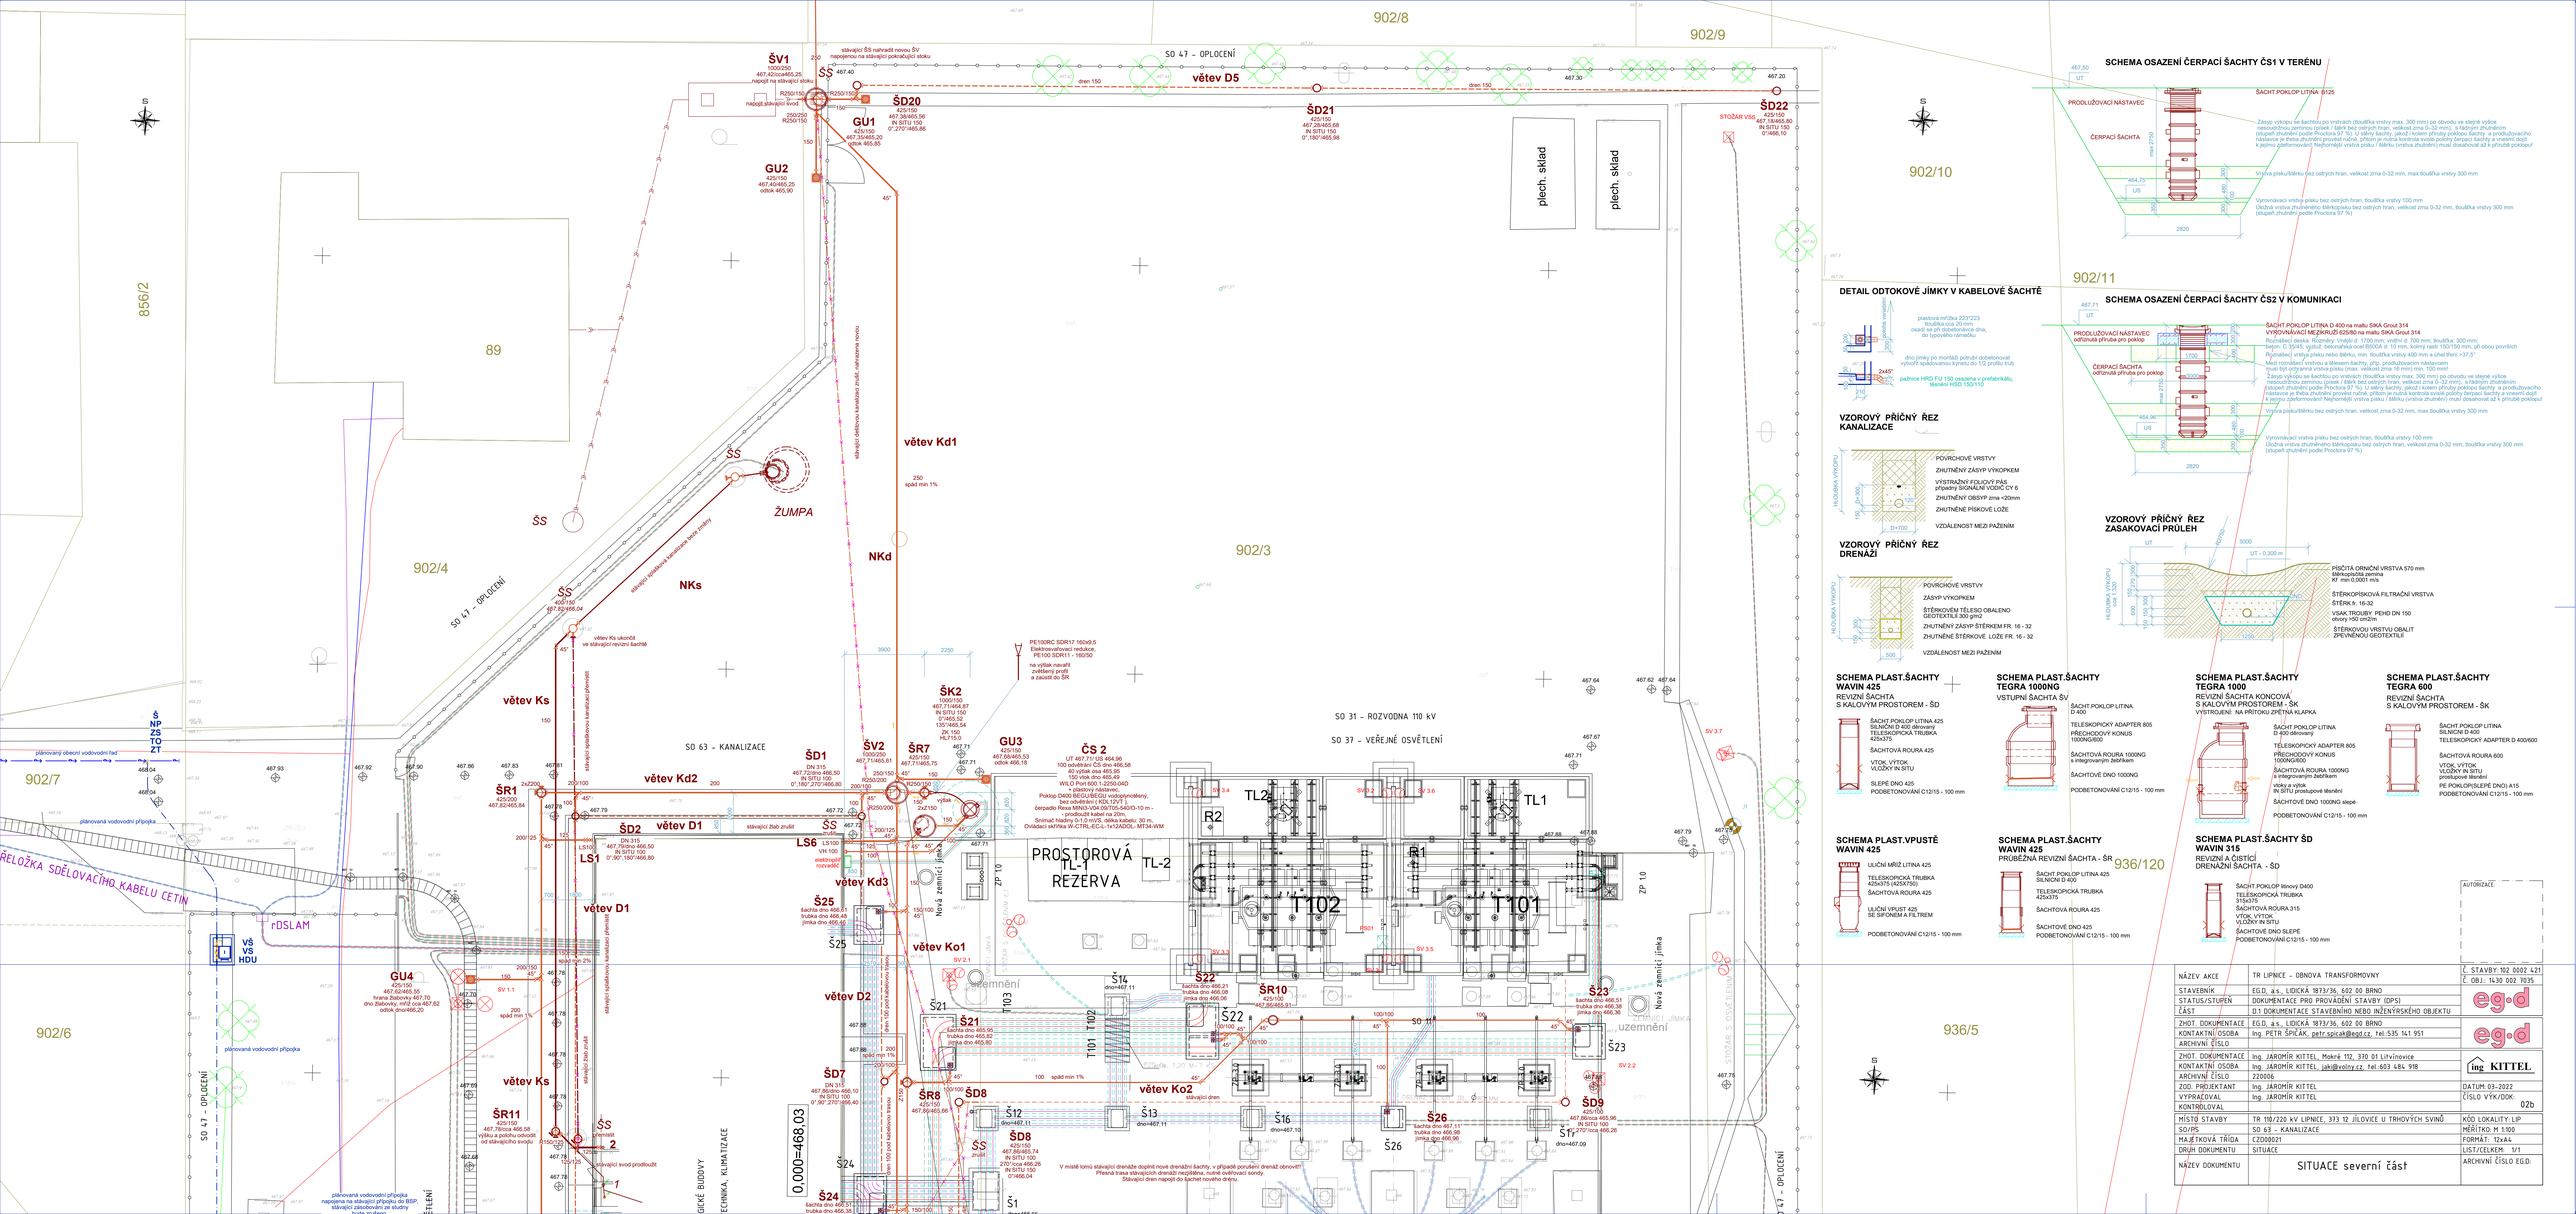
ŠV1
ŠD20
GU1
GU2
ŠD21
ŠD22
STOŽÁR VSS
větev D5
SO 47 - OPLOCENÍ
plech. sklad
plech. sklad
902/8
902/9
902/10
902/11
902/3
902/4
902/7
902/6
936/5
936/120
856/2
89
ŽUMPA
NKd
NKs
větev Kd1
větev Ks
větev Kd2
větev D1
větev Kd3
větev Ko1
větev D2
větev Ko2
SO 63 - KANALIZACE
SO 31 - ROZVODNA 110 kV
SO 37 - VEŘEJNÉ OSVĚTLENÍ
ŠK2
ŠV2
ŠD1
ŠR1
ŠD2
LS6
LS1
ČS 2
GU3
ŠR7
ŠD7
ŠR8
ŠD8
ŠR10
ŠD9
ŠR11
GU4
ŠD6
ŠS
PROSTOROVÁ REZERVA
TL-1
TL-2
TL1
TL2
R1
R2
T101
T102
T103
ZP 10
Nová zemní jímka
Nová zemní jímka
ŠS1
ŠS2
