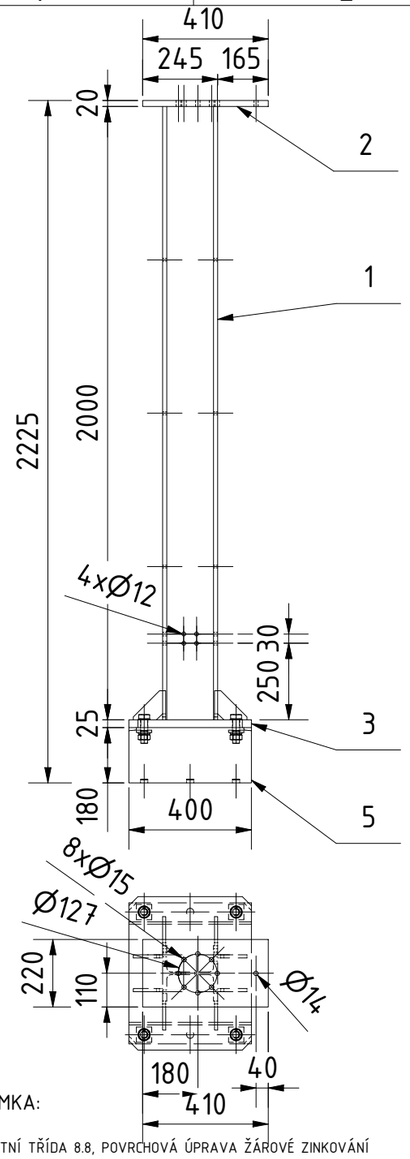


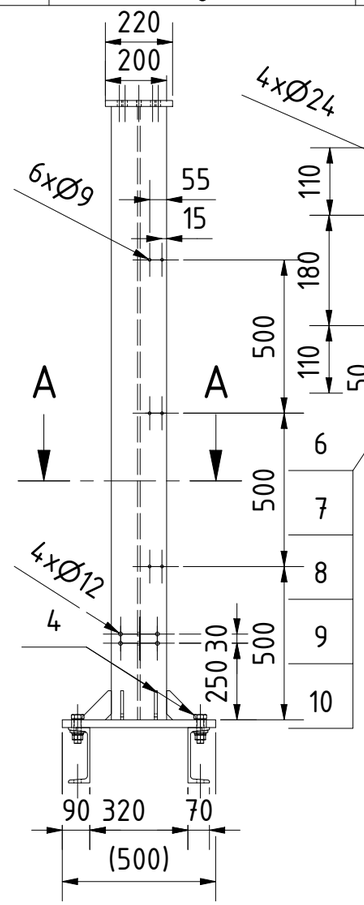


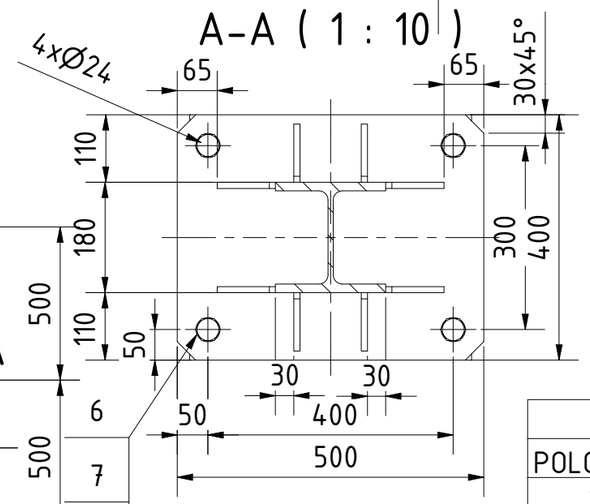


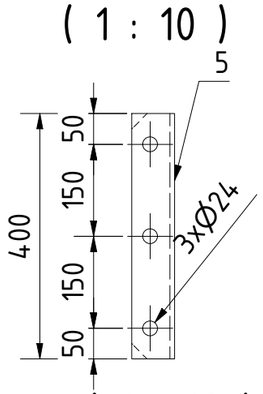


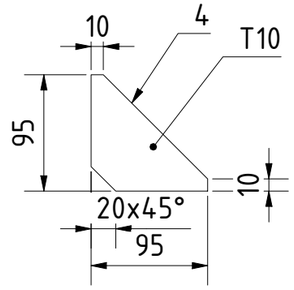


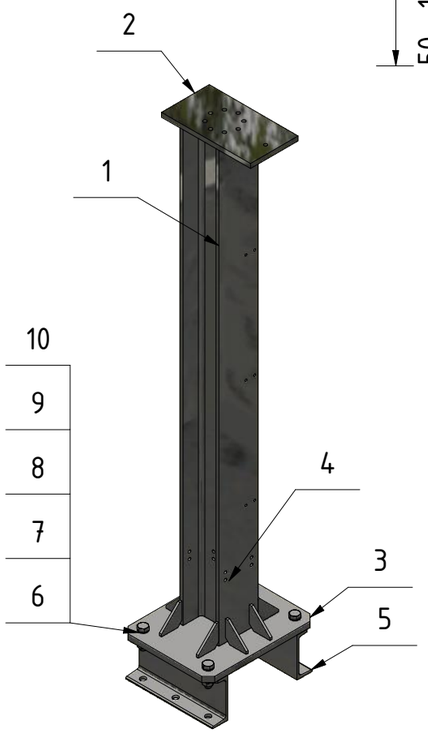


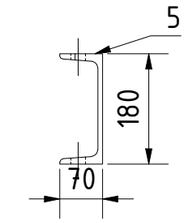


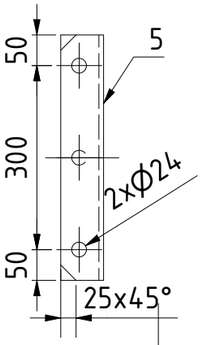


POZNÁMKA:

SPOJE:
- PEVNOSTNÍ TŘÍDA 8.8, POVRCHOVÁ ÚPRAVA ŽÁROVÉ ZINKOVÁNÍ

SVÁRY:
- NEOZNAČENÉ KOUTOVÉ SVARY a=4 mm
- SVARY MUSÍ BÝT ZHOTOVENY PO CELÉM SVÉM OBVODĚ PŘIPOJOVANÝCH PRVKŮ TAK, ABY DO NICH NEZATÉKALA VODA
- JAKOST SVARŮ "C" DLE ČSN EN ISO 5817, SVÁROVÉ HRANY DLE TP S2.01
- KONSTRUKCI SVAŘIT METODOU 135 (111) DLE WPS

POVRCHOVÁ ÚPRAVA:
- KONSTRUKCI OTRÝSKAT NA STUPEŇ SA 2.5 (POVRCHY A HRANY BUDOU POHLEDOVÉ)
- ŽÁROVĚ ZINKOVAT DLE ČSN EN ISO 1461, MINIMÁLNÍ TLOUŠŤKA POVLAKU 80 µm
- KONSTRUKCI OPATŘIT ODVZDUŠŇOVACÍMI, VTOKOVÝMI A ODTOKOVÝMI OTVORY PRO ODTOK ZINKU (PROVEDE VÝROBCE)

MATERIÁL:
- OCEL S355J2

UPOZORNĚNÍ:
- JAKÁKOLIV ZMĚNA PROJEKTU (V DALŠÍM STUPNI) MUSÍ BÝT KONZULTOVÁNA A ODSOUHLASENA PROJEKTANTEM NEBO STATIKEM
- NEUVEDENÉ POŽADAVKY NA VÝROBU A KONTROLU SE ŘÍDÍ USTANOVENÍMI ČSN EN 1090-2

OSTATNÍ:
- NEPŘEDEPSANÉ MEZNÍ ÚCHYLKY A GEOMETRICKÉ TOLERANCE DLE ČSN EN ISO 13920-B
- VÝROBCE DODÁ INSPEKČNÍ CERTIFIKÁTY VEŠKERÉHO MATERIÁLU, PROTOKOLY A OSVĚDČENÍ V ROZSAHU VYPLÝVAJÍCÍHO Z TŘÍDY PROVEDENÍ KONSTRUKCE DLE ČSN EN 1090-2
- VÝROBCE DODÁ PROTOKOL O KONTROLNÍM MĚŘENÍ TLOUŠŤKY ZINKOVÉHO POVLAKU A PROHLÁŠENÍ O SHODĚ
- TŘÍDA PROVEDENÍ KONSTRUKCE: EXC-2 DLE ČSN EN 1090-2
- NEJEDNÁ SE O VÝROBNÍ DOKUMENTACI, ALE POUZE O PŘÍLOHU TECHNICKO OBCHODNÍ SPECIFIKACE

KUSOVNÍK

| POLOŽKA | KS | ČÍSLO SOUČÁSTI | HMOTNOST | POPIS |
|---|---|---|---|---|
| 1 | 1 | HEB180 - 2000 | 102,23 kg | |
| 2 | 1 | P20 - 410x220 | 13,92 kg | |
| 3 | 1 | P25 - 400x400 | 38,54 kg | |
| 4 | 8 | P10 - 95x95 | 0,41 kg | |
| 5 | 2 | U180 - 400 | 8,55 kg | |
| 6 | 8 | PODLOŽKA PRO M22 | 0,02 kg | |
| 7 | 4 | KLÍNOVÁ PODLOŽKA PRO M22 | 0,10 kg | |
| 8 | 4 | PRUŽNÁ PODLOŽKA PRO M22 | 0,02 kg | |
| 9 | 4 | ŠESTIHRANNÁ MATICE M22 | 0,08 kg | |
| 10 | 4 | ŠROUB SE ŠESTIHRANOU HLAVOU M22x80 | 0,36 kg | |

CELKOVÁ HMOTNOST: 177,43 kg

| INDEX REVIZE | POPIS REVIZE | DATUM | JMÉNO |
|---|---|---|---|
| D | | | |
| C | | | |
| B | | | |
| A | | | |

| | | |
|---|---|---|
| NÁZEV AKCE | TR LIPNICE - OBNOVA TRANSFORMOVNY | Č. STAVBY: 102 0002 421<br>Č. OBJ.: 1430 002 7035 |
| STAVEBNÍK | EG.D, a.s., LIDICKÁ 1873/36, 602 00 BRNO | eg·d |
| STATUS/STUPEŇ | DOKUMENTACE PRO PROVÁDĚNÍ STAVBY (DPS) | |
| ČÁST | D.2 DOKUMENTACE TECHNICKÝCH A TECHNOLOGICKÝCH ZAŘÍZENÍ | |
| ZHOT. DOKUMENTACE | EG.D, a.s., LIDICKÁ 1873/36, 602 00 BRNO | eg·d |
| KONTAKTNÍ OSOBA | Ing. PETR ŠPIČÁK, petr.spicak@egd.cz, tel.: 535 141 951 | |
| ARCHIVNÍ ČÍSLO | | |
| ZOD. PROJEKTANT | Ing. JIŘÍ ČÁSLAVA | DATUM: 12-2021 |
| VYPRACOVAL | TOMÁŠ VIKTORIN | ČÍSLO VÝK/DOK:<br>C.2B - 05 |
| KONTROLOVAL | ZDENĚK MATOUŠEK | |
| MÍSTO STAVBY | TR 110/22 kV LIPNICE, 373 12 JÍLOVICE U TRHOVÝCH SVINŮ | KÓD LOKALITY: LIP |
| SO/PS | PS06 - TLUMIVKY | MĚŘÍTKO: 1 : 20 |
| MAJETKOVÁ TŘÍDA | CZD00037 | FORMÁT: A3 |
| DRUH DOKUMENTU | VÝKRES | LIST/CELKEM: 1/1 |
| NÁZEV DOKUMENTU | POK-22kV-L-N<br>PŘÍLOHA TOS | ARCHIVNÍ ČÍSLO EG.D: |

Soubor: LIP_PS06_05_POK_22kV_TL_N.dwg