


TL2 - TLUMIVKA 2
ASR 4, 5000kVA

ZAPOJENÍ VIZ. DOKUMENTACE VÝROBCE EGE Č.BUDĚJOVICE

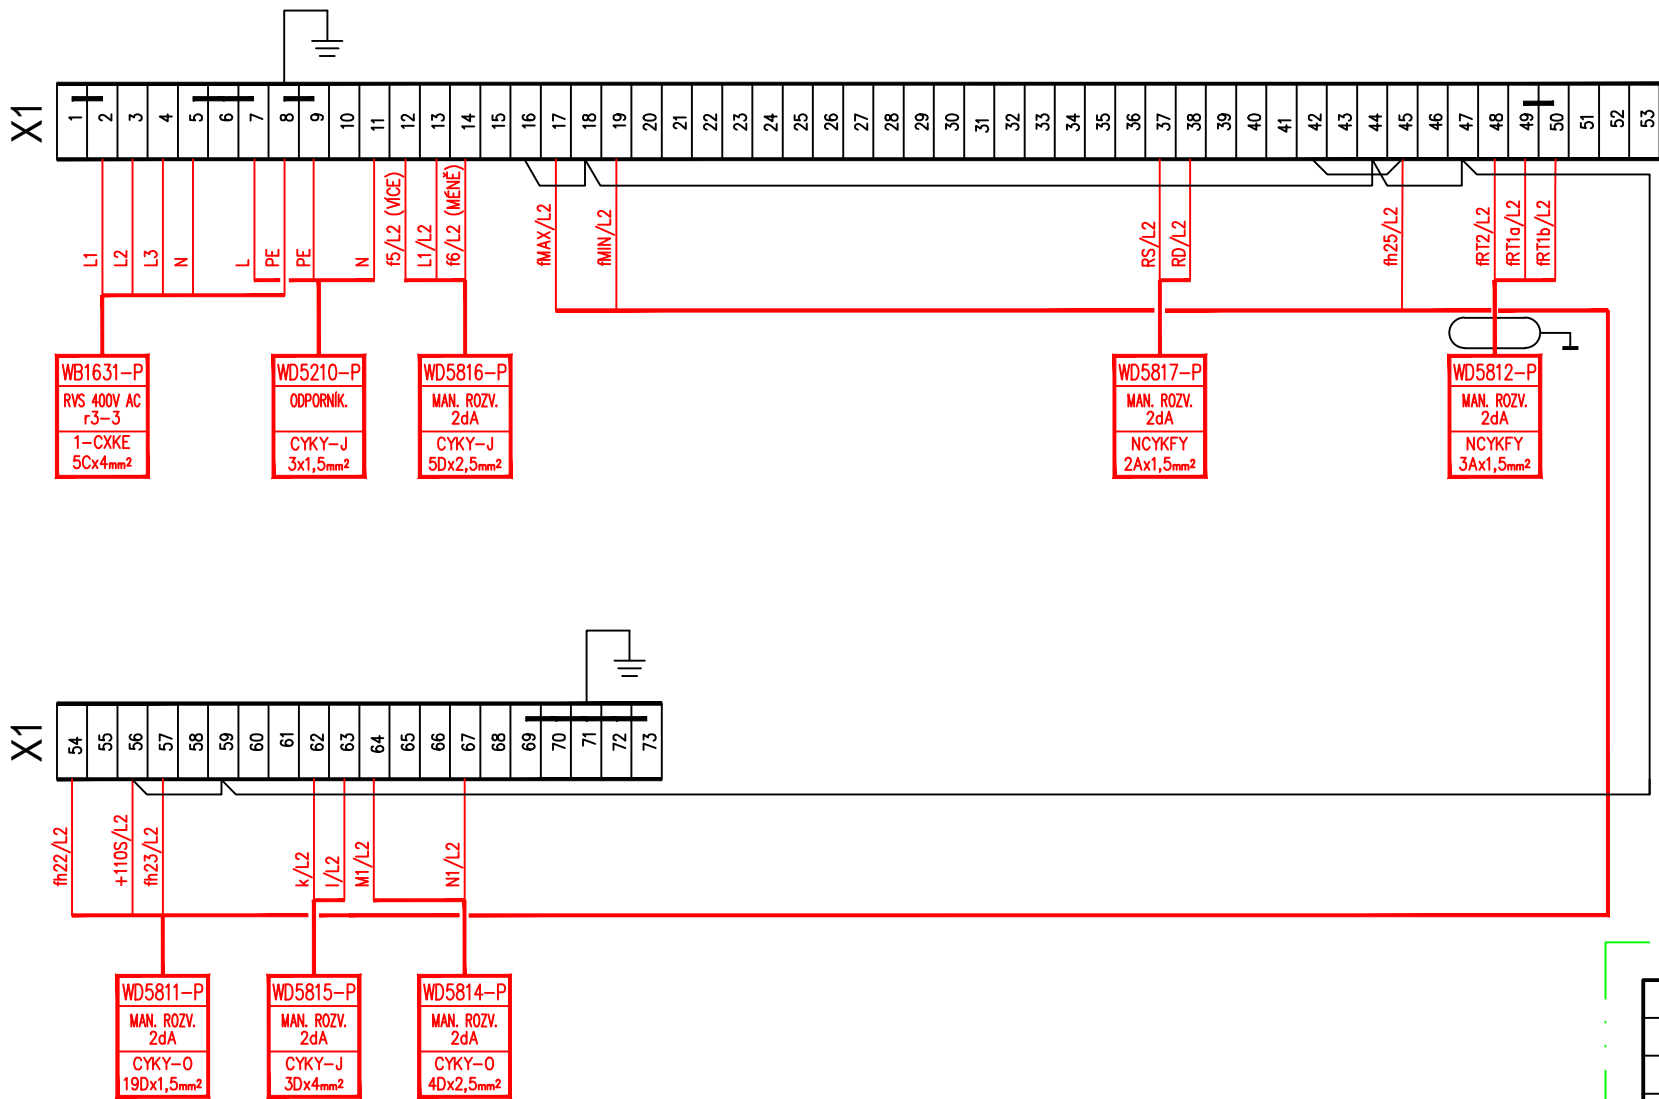

POZNÁMKA:

VÝKRES DLE STAVU UVEDENÉM V DOKUMENTACI SKUTEČNÉHO PROVEDENÍ KE
DNI 1. 10. 2014 OD FY. INPRELOG
ČÍSLO PŮVODNÍHO VÝKRESU 44R1950A

ČERVENĚ VYZNAČENO NOVÉ ZAŘÍZENÍ A MATERIÁL
ZELENĚ VYZNAČENY DOTČENÉ ROZVADĚČE/ZAŘÍZENÍ

AUTORIZACE:

| | | | |
|-------------------|---------------------------------------------------------------------|------------------------------------------------|----------|
| D | | | |
| C | | | |
| B | | | |
| A | Aktualizace 2025 (nová TL a RL) | 05/2025 | MATOUŠEK |
| INDEX REVIZE | POPIS REVIZE | DATUM | JMÉNO |
| NÁZEV AKCE | TR LIPNICE - OBNOVA TRANSFORMOVNY | Č. STAVBY:102 0002 421 Č. OBJ.: 14300027035 | |
| STAVEBNÍK | EG.D, a.s., LIDICKÁ 1873/36, 602 00 BRNO | | |
| STATUS/STUPEŇ | DOKUMENTACE PRO PROVÁDĚNÍ STAVBY | | |
| ČÁST | D.2 DOKUMENTACE TECHNICKÝCH A TECHNOLOGICKÝCH ZAŘÍZENÍ | | |
| ZHOT. DOKUMENTACE | EG.D, a.s., LIDICKÁ 1873/36, 602 00 BRNO | | |
| KONTAKTNÍ OSOBA | Ing. JIŘÍ ČÁSLAVA, jiri.caslava@egd.cz, tel.:530 301 254 | | |
| ARCHIVNÍ ČÍSLO | | | |
| ZOD. PROJEKTANT | ING. JAN POLÁČEK | DATUM: 07-2022 | |
| VYPRACOVAL | ING. JIŘÍ ČÁSLAVA | ČÍSLO VÝK/DOK: D.2B-73 | |
| KONTRLOVAL | ING. JIŘÍ ČÁSLAVA | | |
| MÍSTO STAVBY | TR 110/22 kV LIPNICE, 373 12, JÍLOVICE U TRHOVÝCH SVINŮ | KÓD LOKALITY: LIP | |
| SO/PS | PS09 - ROZVODNA 110 kV - TECHNOLOGIE | MĚŘÍTKO: - | |
| MAJETKOVÁ TŘÍDA | CZD00038 | FORMÁT: 2xA4 | |
| DRUH DOKUMENTU | JEDNOPÓLOVÉ SCHÉMA | LIST/CELKEM: 1/1 | |
| NÁZEV DOKUMENTU | TLUMIVKA TL2 - VNĚJŠÍ PŘIPOJENÍ MONTÁŽNÍ SCHÉMA, PROVIZORNÍ STAV | ARCHIVNÍ ČÍSLO EG.D: | |