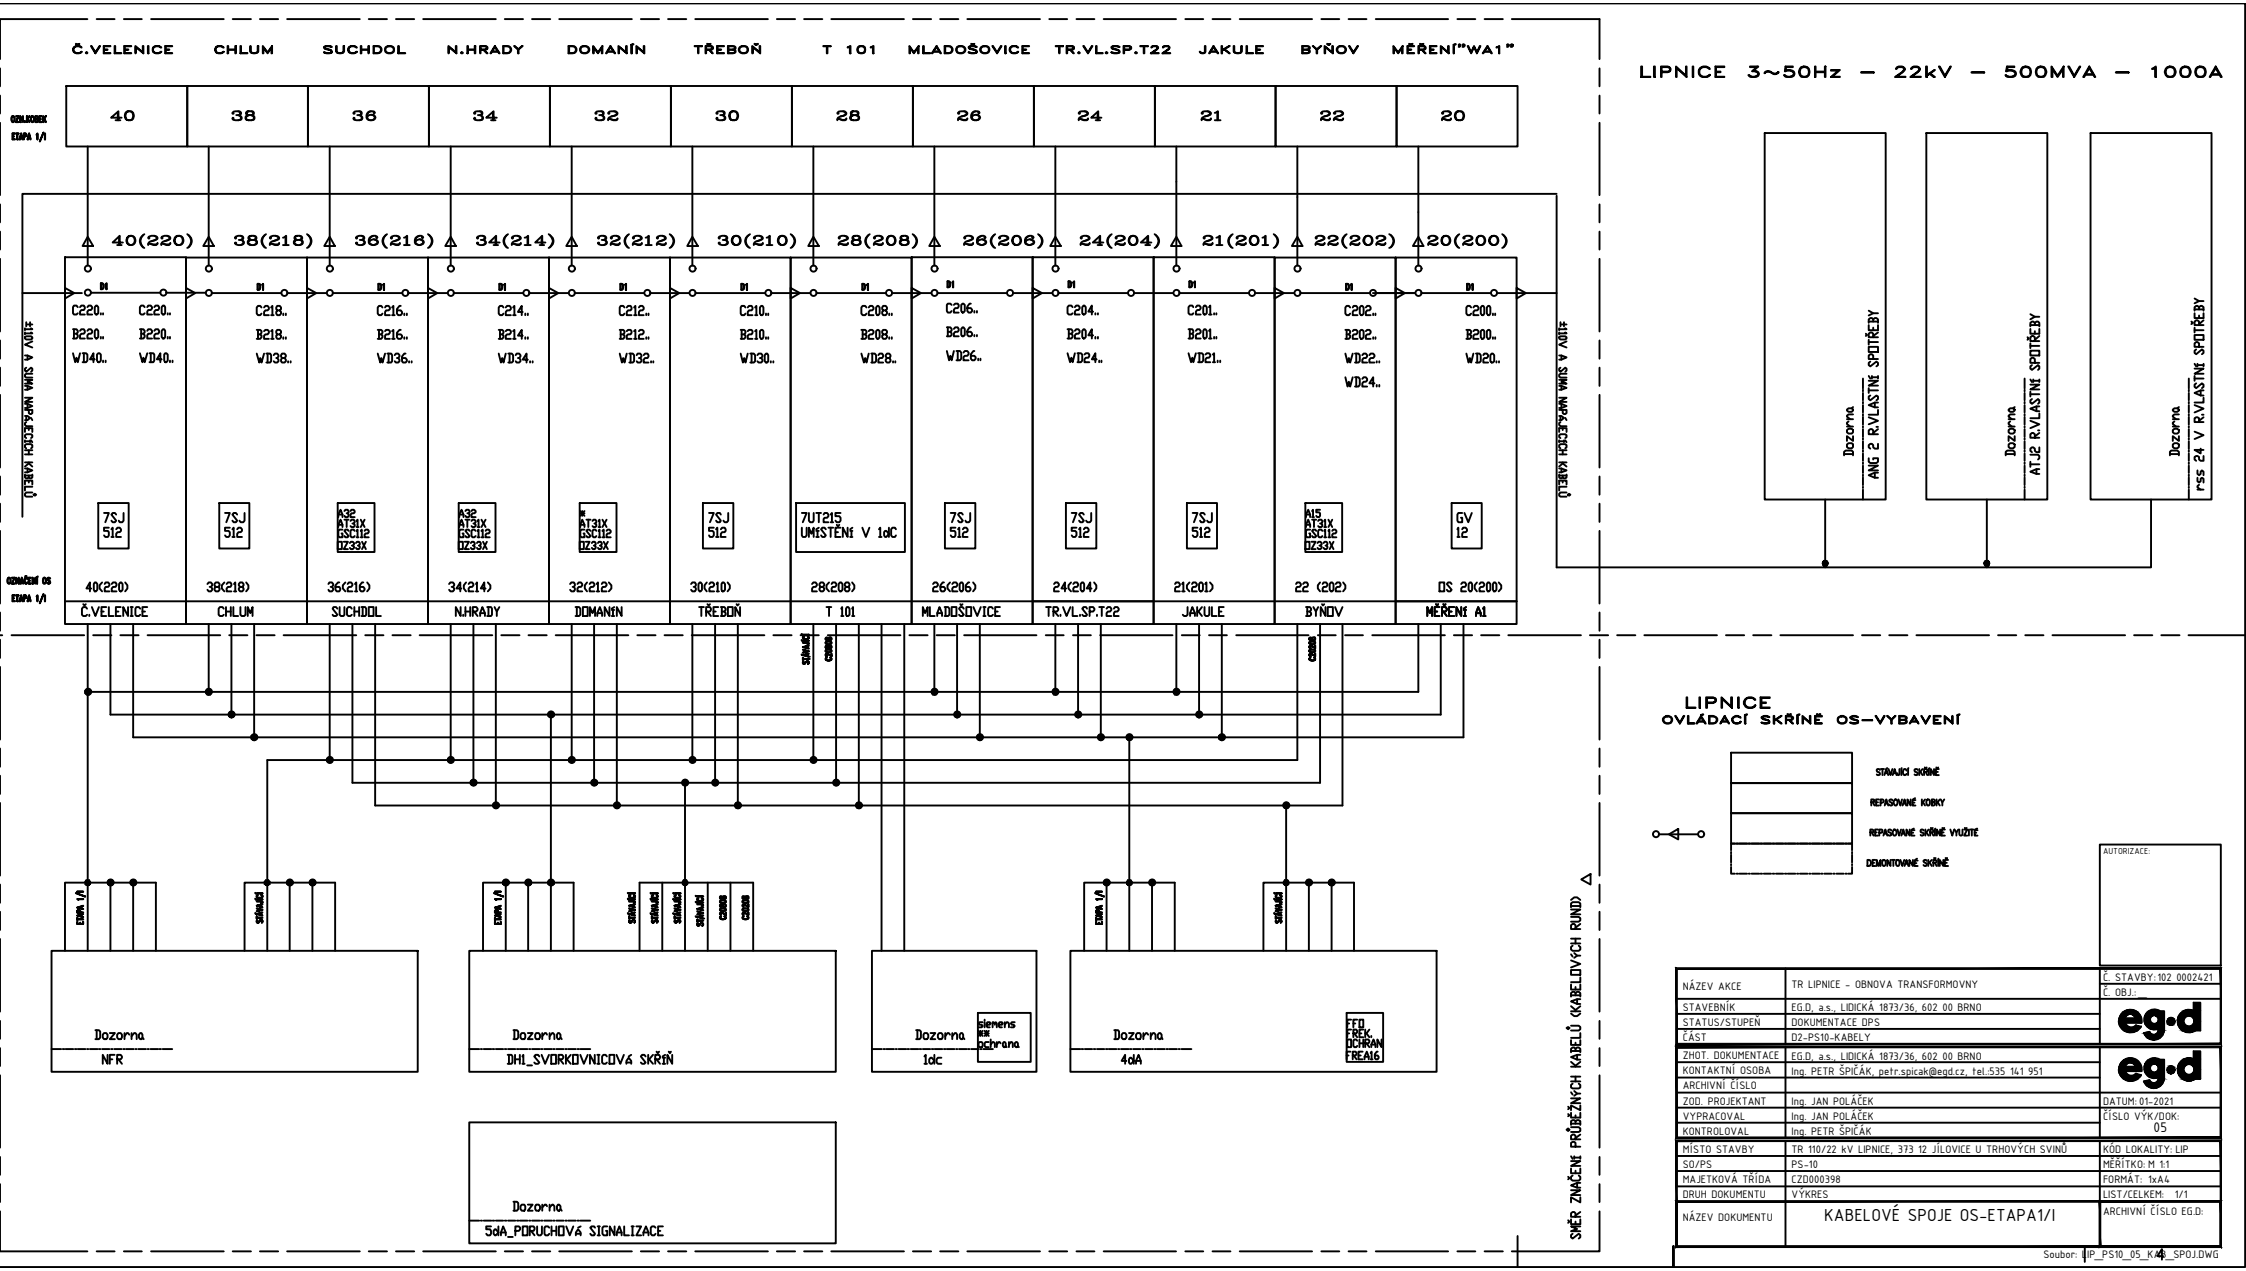

LIPNICE
OVLÁDACÍ SKŘÍNĚ OS–VYBAVENÍ

- STAVAJÍCÍ SKŘÍNĚ
- REPASOVANÉ KOBKY
- REPASOVANÉ SKŘÍNĚ VYUŽITÉ
- DEMONTOVANÉ SKŘÍNĚ

AUTORIZACE:

NÁZEV AKCE	TR LIPNICE - OBNOVA TRANSFORMOVNY	Č. STAVBY: 102 0002421 Č. OBJ.:
STAVEBNÍK	EG.D, a.s., LIDICKÁ 1873/36, 602 00 BRNO	
STATUS/STUPEŇ	DOKUMENTACE DPS	
ČÁST	D2-PS10-KABELY	
ZHOT. DOKUMENTACE	EG.D, a.s., LIDICKÁ 1873/36, 602 00 BRNO	
KONTAKTNÍ OSOBA	Ing. PETR ŠPIČÁK, petr.spicak@egd.cz, tel.:535 141 951	
ARCHIVNÍ ČÍSLO		
ZOD. PROJEKTANT	Ing. JAN POLÁČEK	DATUM: 01-2021
VYPRACOVAL	Ing. JAN POLÁČEK	ČÍSLO VÝK/DOK: 05
KONTROLOVAL	Ing. PETR ŠPIČÁK	
MÍSTO STAVBY	TR 110/22 kV LIPNICE, 373 12 JÍLOVICE U TRHOVÝCH SVINŮ	KÓD LOKALITY: LIP
SO/PS	PS-10	MĚŘÍTKO: M 1:1
MAJETKOVÁ TŘÍDA	CZD000398	FORMÁT: 1xA4
DRUH DOKUMENTU	VÝKRES	LIST/CELKEM: 1/1
NÁZEV DOKUMENTU	KABELOVÉ SPOJE OS-ETAPA1/1	ARCHIVNÍ ČÍSLO EG.D:

Soubor: LIP_PS10_05_KABELOVE_SPOJ.DWG