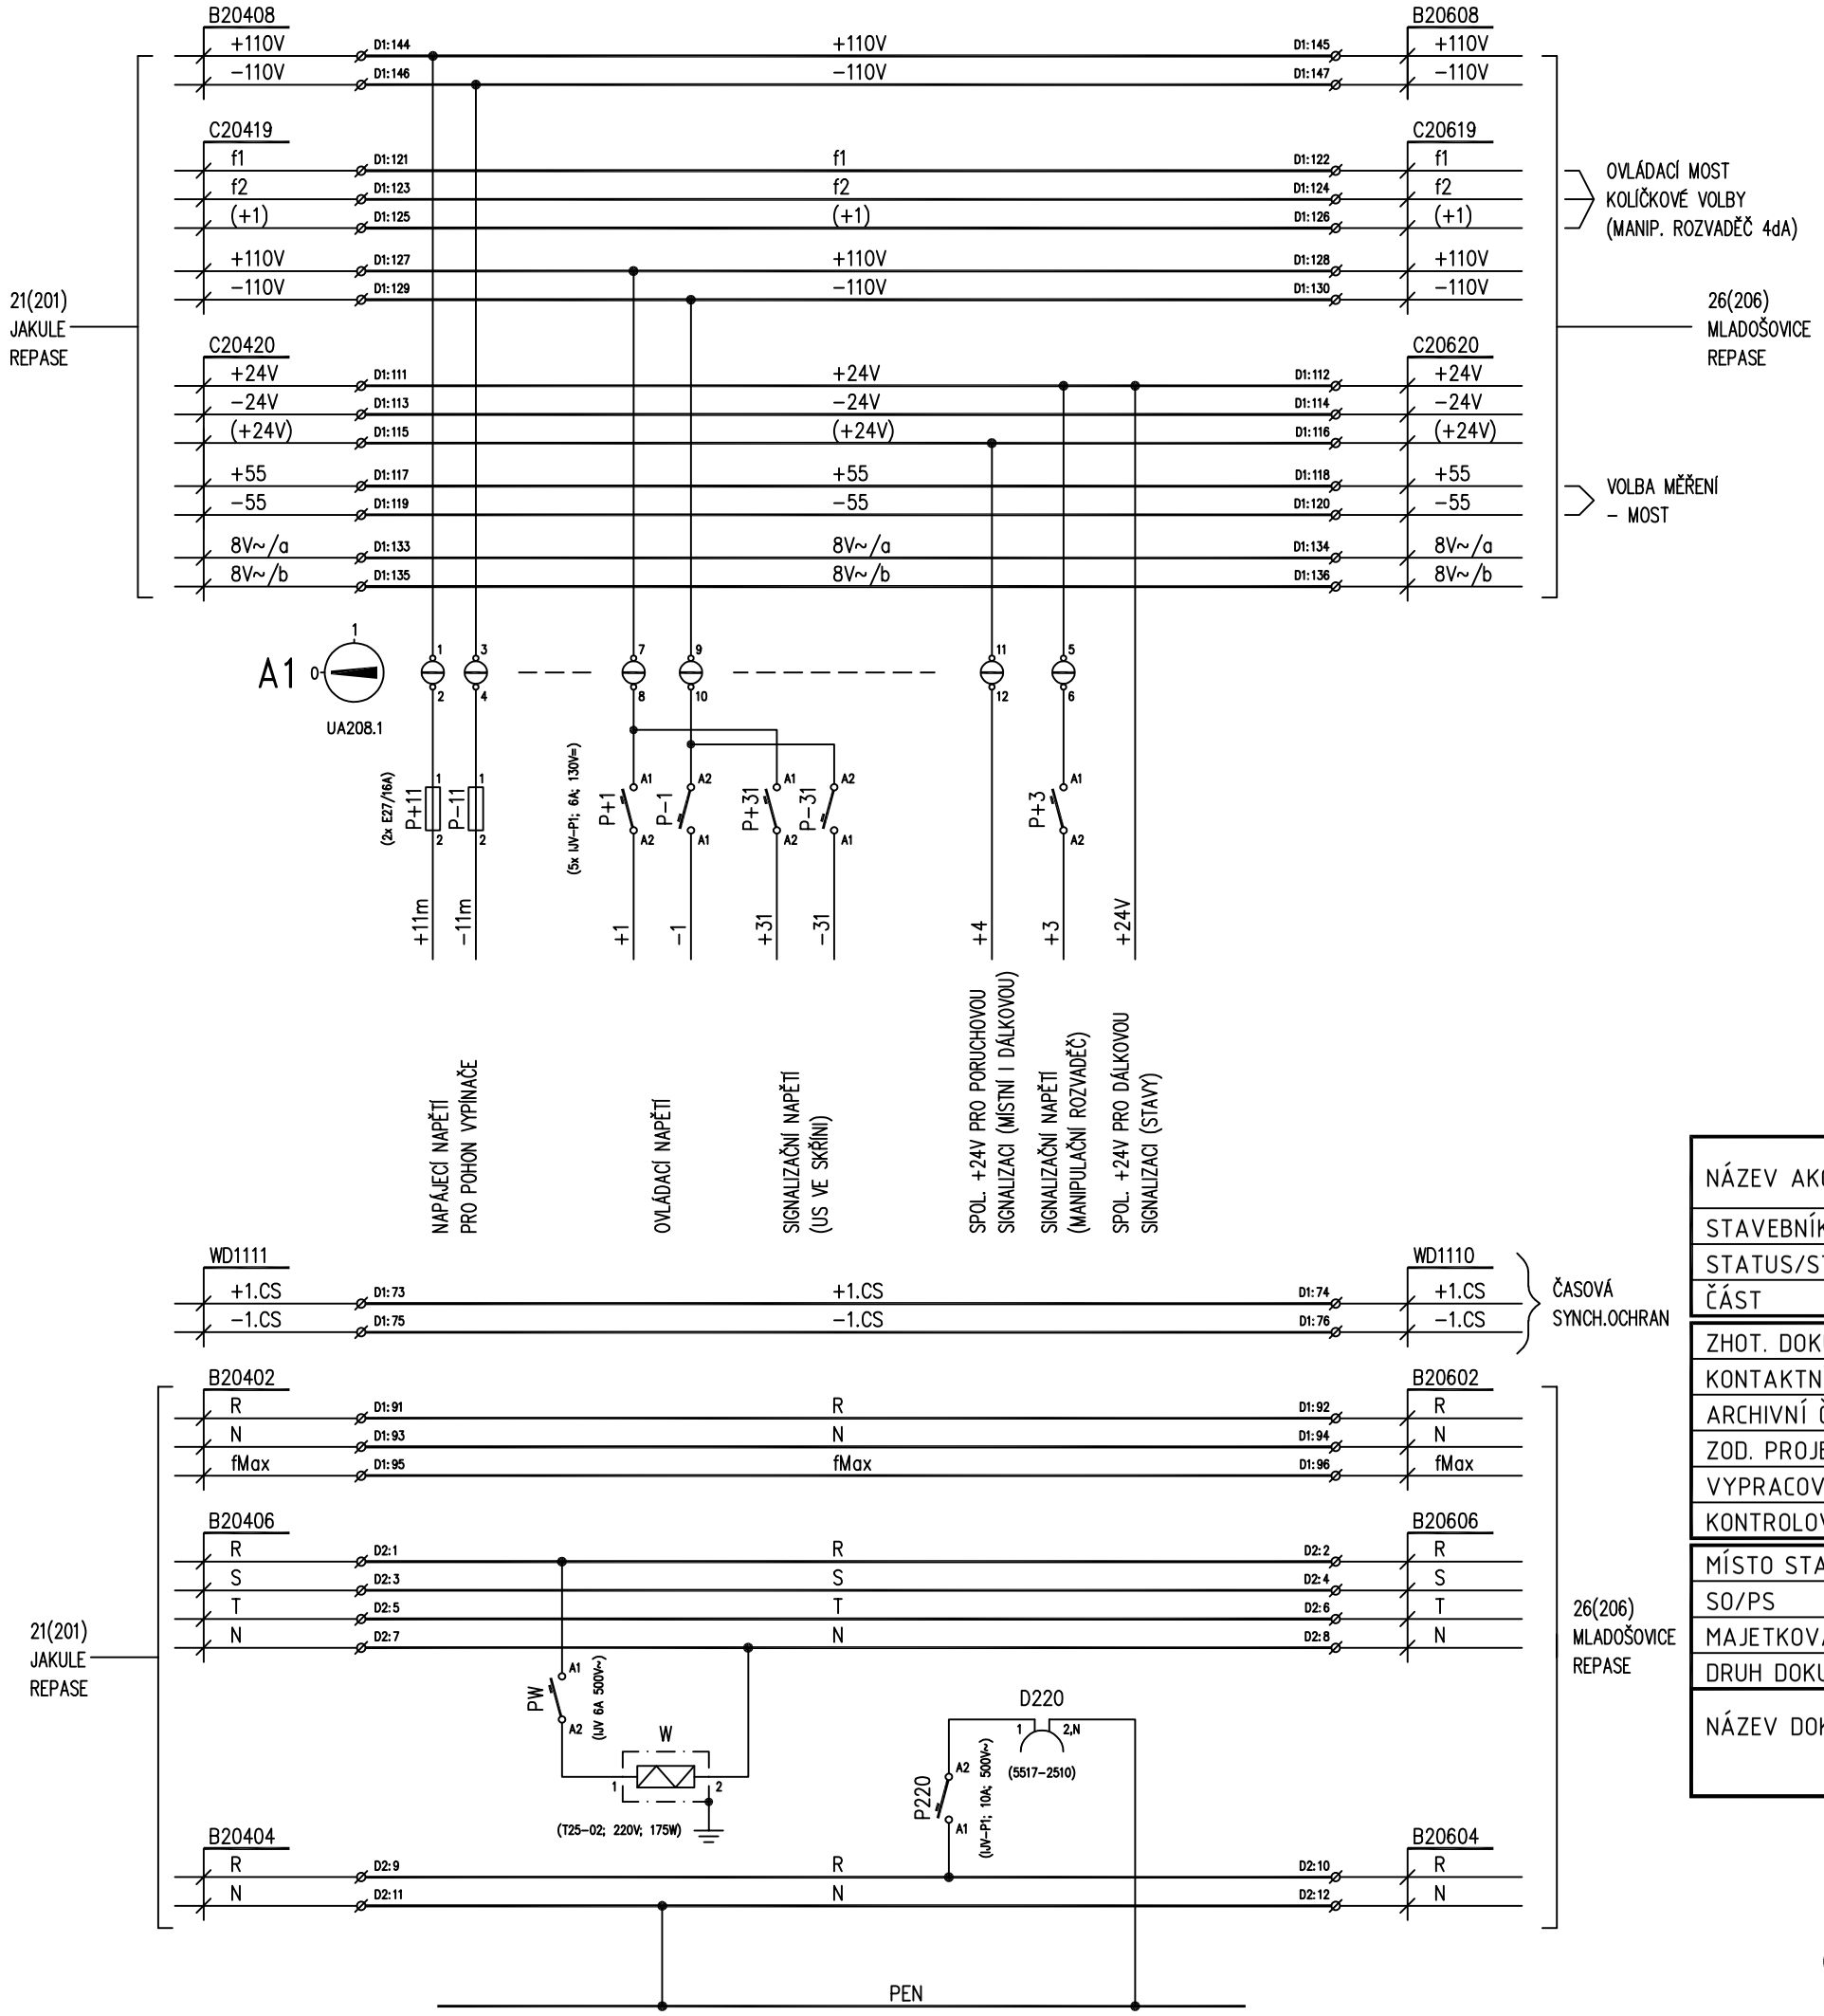

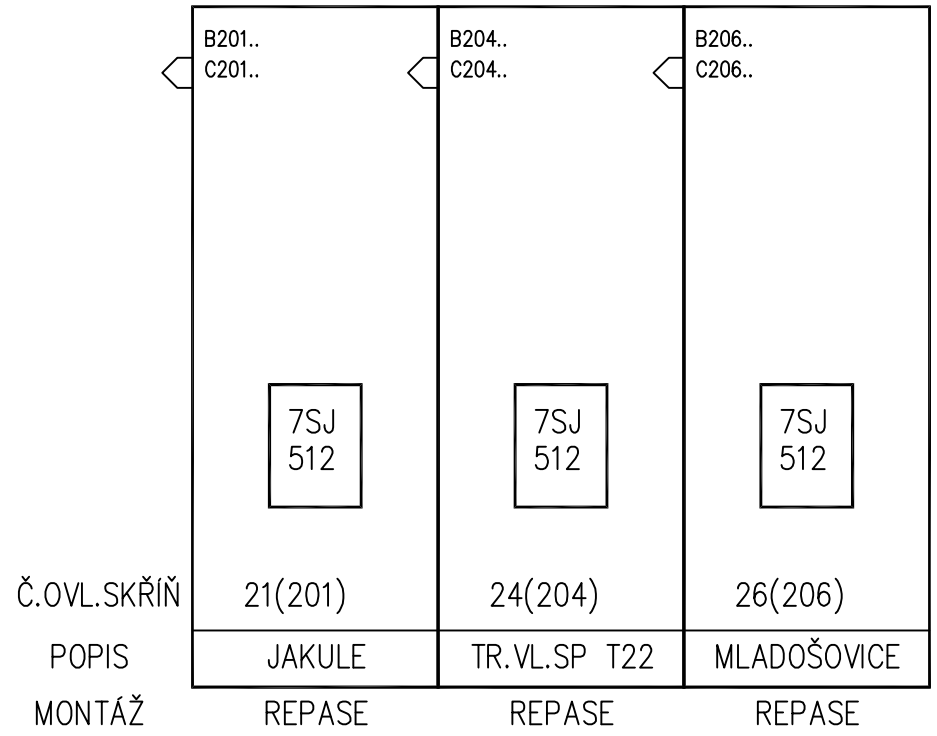

NÁZEV AKCE	TR.LIPNICE, OBNOVA TRANSFORMOVNY	Č. STAVBY: 102 0002421 Č. OBJ.:
STAVEBNÍK	EG.D, a.s., LIDICKÁ 1873/36, 602 00 BRNO	
STATUS/STUPEŇ	DOKUMENTACE PRO VYDÁNÍ SPOLEČNÉHO POVOLENÍ	
ČÁST	D.2.5,ROZVODNA 22 kV TECHNOLOGIE	
ZHOT. DOKUMENTACE	EG.D, a.s., LIDICKÁ 1873/36, 602 00 BRNO	
KONTAKTNÍ OSOBA	Ing. PETR ŠPIČÁK, petr.spicak@egd.cz, tel.:535 141 951	
ARCHIVNÍ ČÍSLO		
ZOD. PROJEKTANT	Ing.JAN POLÁČEK	DATUM: 06-2021
VYPRACOVAL	Ing.JAN POLÁČEK	ČÍSLO VÝK/DOK: 516
KONTROLOVAL	Ing. PETR ŠPIČÁK	
MÍSTO STAVBY	TR 110/22 kV LIPNICE, 373 12 JÍLOVICE U TRHOVÝCH SVINŮ	KÓD LOKALITY: LIP
SO/PS	PS-10 ROZVODNA 22 kV	MĚŘÍTKO: M *
MAJETKOVÁ TŘÍDA	CZD00036	FORMÁT: 9xA4
DRUH DOKUMENTU	VÝKRES	LIST/CELKEM: 1/1
NÁZEV DOKUMENTU	OS 24(204) -POT.ÚROVNĚ LIN.SCHÉMA	ARCHIVNÍ ČÍSLO EG.D:

Soubor: OS24-1SB.DWG

06.2021
OS24-1SB
--- **516**
44S0488B

OS 21 (201) ; 1. ČÁST - PŘEHLED POTENCIÁLOVÝCH ÚROVNÍ
LINIOVÉ SCHÉMA-TR.VL.SP T22