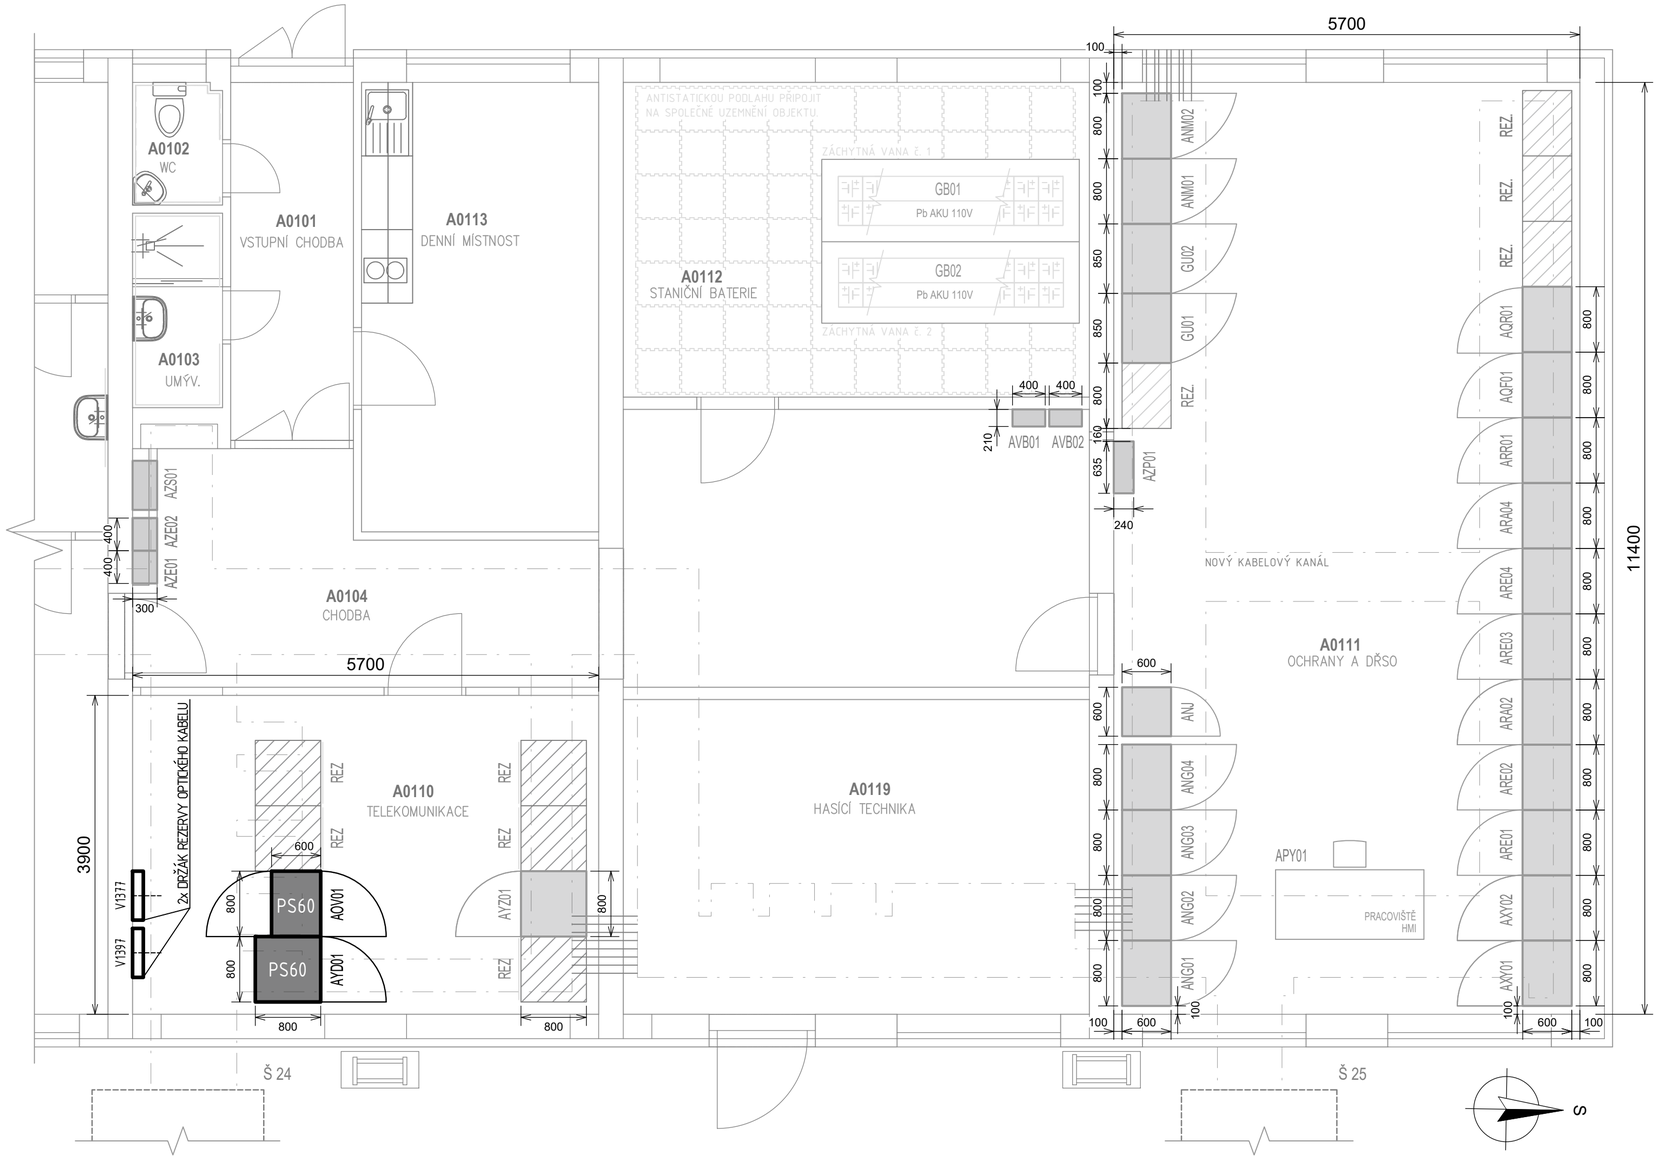

LEGENDA ROZVÁDĚČŮ:

ROZVÁDĚČ	ŠxVxH (mm)	PS	FUNKCE ROZVÁDĚČE
+ANG01–04	800x2000x600	PS50	VLASTNÍ SPOTŘEBA AC – NEZAJIŠTĚNÁ
+ANJ01	600x2000x600	PS50	VLASTNÍ SPOTŘEBA AC – ZAJIŠTĚNÁ
+ANM01	800x2000x600	PS50	VLASTNÍ SPOTŘEBA DC – ZAJIŠTĚNÁ
+ANM02	800x2000x600	PS50	VLASTNÍ SPOTŘEBA DC – ZAJIŠTĚNÁ
+AOV01	800x2000x600	PS60	SPOJOVACÍ SKŘÍŇ OPTIKY
+AQF01	800x2000x600	PS70	MĚŘENÍ FÁZOVÝCH POMĚRŮ A HDO
+AQR01	800x2000x600	PS70	MĚŘENÍ KVALITY ELEKTRICKÉ ENERGIE
+ARA02	800x2000x600	PS31	ROZVÁDĚČ REGULÁTORŮ A AUTOMATIK
+ARA04	800x2000x600	PS31	ROZVÁDĚČ REGULÁTORŮ A AUTOMATIK
+ARE01	800x2000x600	PS31	ROZVÁDĚČ OCHRANY 110 kV
+ARE02	800x2000x600	PS31	ROZVÁDĚČ OCHRANY 110 kV
+ARE03	800x2000x600	PS31	ROZVÁDĚČ OCHRANY 110 kV
+ARE04	800x2000x600	PS31	ROZVÁDĚČ OCHRANY 110 kV
+ARR01	800x2000x600	PS31	ROZDÍLOVÁ OCHRANA PŘÍPOJNIC
+AVB01	400x500x210	PS50	PROPOJOVACÍ SKŘÍNĚ STANIČNÍ BATERIE
+AVB02	400x500x210	PS50	PROPOJOVACÍ SKŘÍNĚ STANIČNÍ BATERIE
+AXY01	800x2000x600	PS30	MÍSTNÍ ŘÍDÍCÍ SYSTÉM
+AXY02	800x2000x600	PS30	MÍSTNÍ ŘÍDÍCÍ SYSTÉM
+AYD01	800x2000x800	PS60	ROZVÁDĚČ DATOVÝCH PŘENOSŮ
+AYZ01	800x2000x800	SO59	PZTS
+AZE01	400x800x300	SO30	ELEKTROINSTALACE – OSV. + ZÁSUVKY
+AZE02	400x800x300	SO30	ELEKTROINSTALACE – PŘÍMOTOPY + VZT
+AZP01	635x765x242	SO30	NOUZOVÉ OSVĚTLENÍ
+AZS01	600x1200x300	SO37	SPÍNÁNÍ PROVOZNÍHO OSVĚTLENÍ
+GU01	850x2000x600	PS50	ROZVÁDĚČ USMĚRŇOVAČE
+GU02	850x2000x600	PS50	ROZVÁDĚČ USMĚRŇOVAČE

POZN.: ROZVÁDĚČE VÝŠKY 2000 mm BUDOU VYBAVENY PODSTAVCEM VÝŠKY 100 mm.

AUTORIZACE:

INDEX REVIZE	POPIS REVIZE	DATUM	JMÉNO
D			
C			
B			
A	Aktualizace 2025 (AXY02→AXY01)	02/2025	ČÁSLAVA J.

NÁZEV AKCE	TR LIPNICE – OBNOVA TRANSFORMOVNY	Č. STAVBY: 102 0002 421 Č. OBJ.: 1430 002 7035
STAVEBNÍK	EG.D, a.s., LIDICKÁ 1873/36, 602 00 BRNO	eg·d
STATUS/STUPEŇ	DOKUMENTACE PRO PROVÁDĚNÍ STAVBY (DPS)	
ČÁST	D.2 DOKUMENTACE TECHNICKÝCH A TECHNOLOGICKÝCH ZAŘÍZENÍ	
ZHOT. DOKUMENTACE	EG.D, a.s., LIDICKÁ 1873/36, 602 00 BRNO	eg·d
KONTAKTNÍ OSOBA	Ing. JAN POLÁČEK, jan.polacek@egd.cz, tel.:+420 530 3023 79	
ARCHIVNÍ ČÍSLO		
ZOD. PROJEKTANT	Ing. JAN POLÁČEK	DATUM: 03/2022
VYPRACOVAL	Ing. JAKUB NEDOMA	ČÍSLO VÝK/DOK: D.2 b – 02
KONTROLOVAL	Ing. ZDENĚK MATOUŠEK	
MÍSTO STAVBY	TR 110/22 kV LIPNICE, 373 12, JÍLOVICE U TRHOVÝCH SVINŮ	KÓD LOKALITY: LIP
SO/PS	PS60 – PŘENOSOVÁ ZAŘÍZENÍ	MĚŘÍTKO: M 1:50
MAJETKOVÁ TŘÍDA	CZD00044	FORMÁT: 3x A4
DRUH DOKUMENTU	VÝKRES	LIST/CELKEM: 1/1
NÁZEV DOKUMENTU	PŮDORYS ROZMÍSTĚNÍ ROZVÁDĚČŮ NOVÝ STAV	ARCHIVNÍ ČÍSLO EG.D:

Soubor: LIP_PS60_02 PŮDORYS ROZM SKŘ NS-REV-A-25.DWG