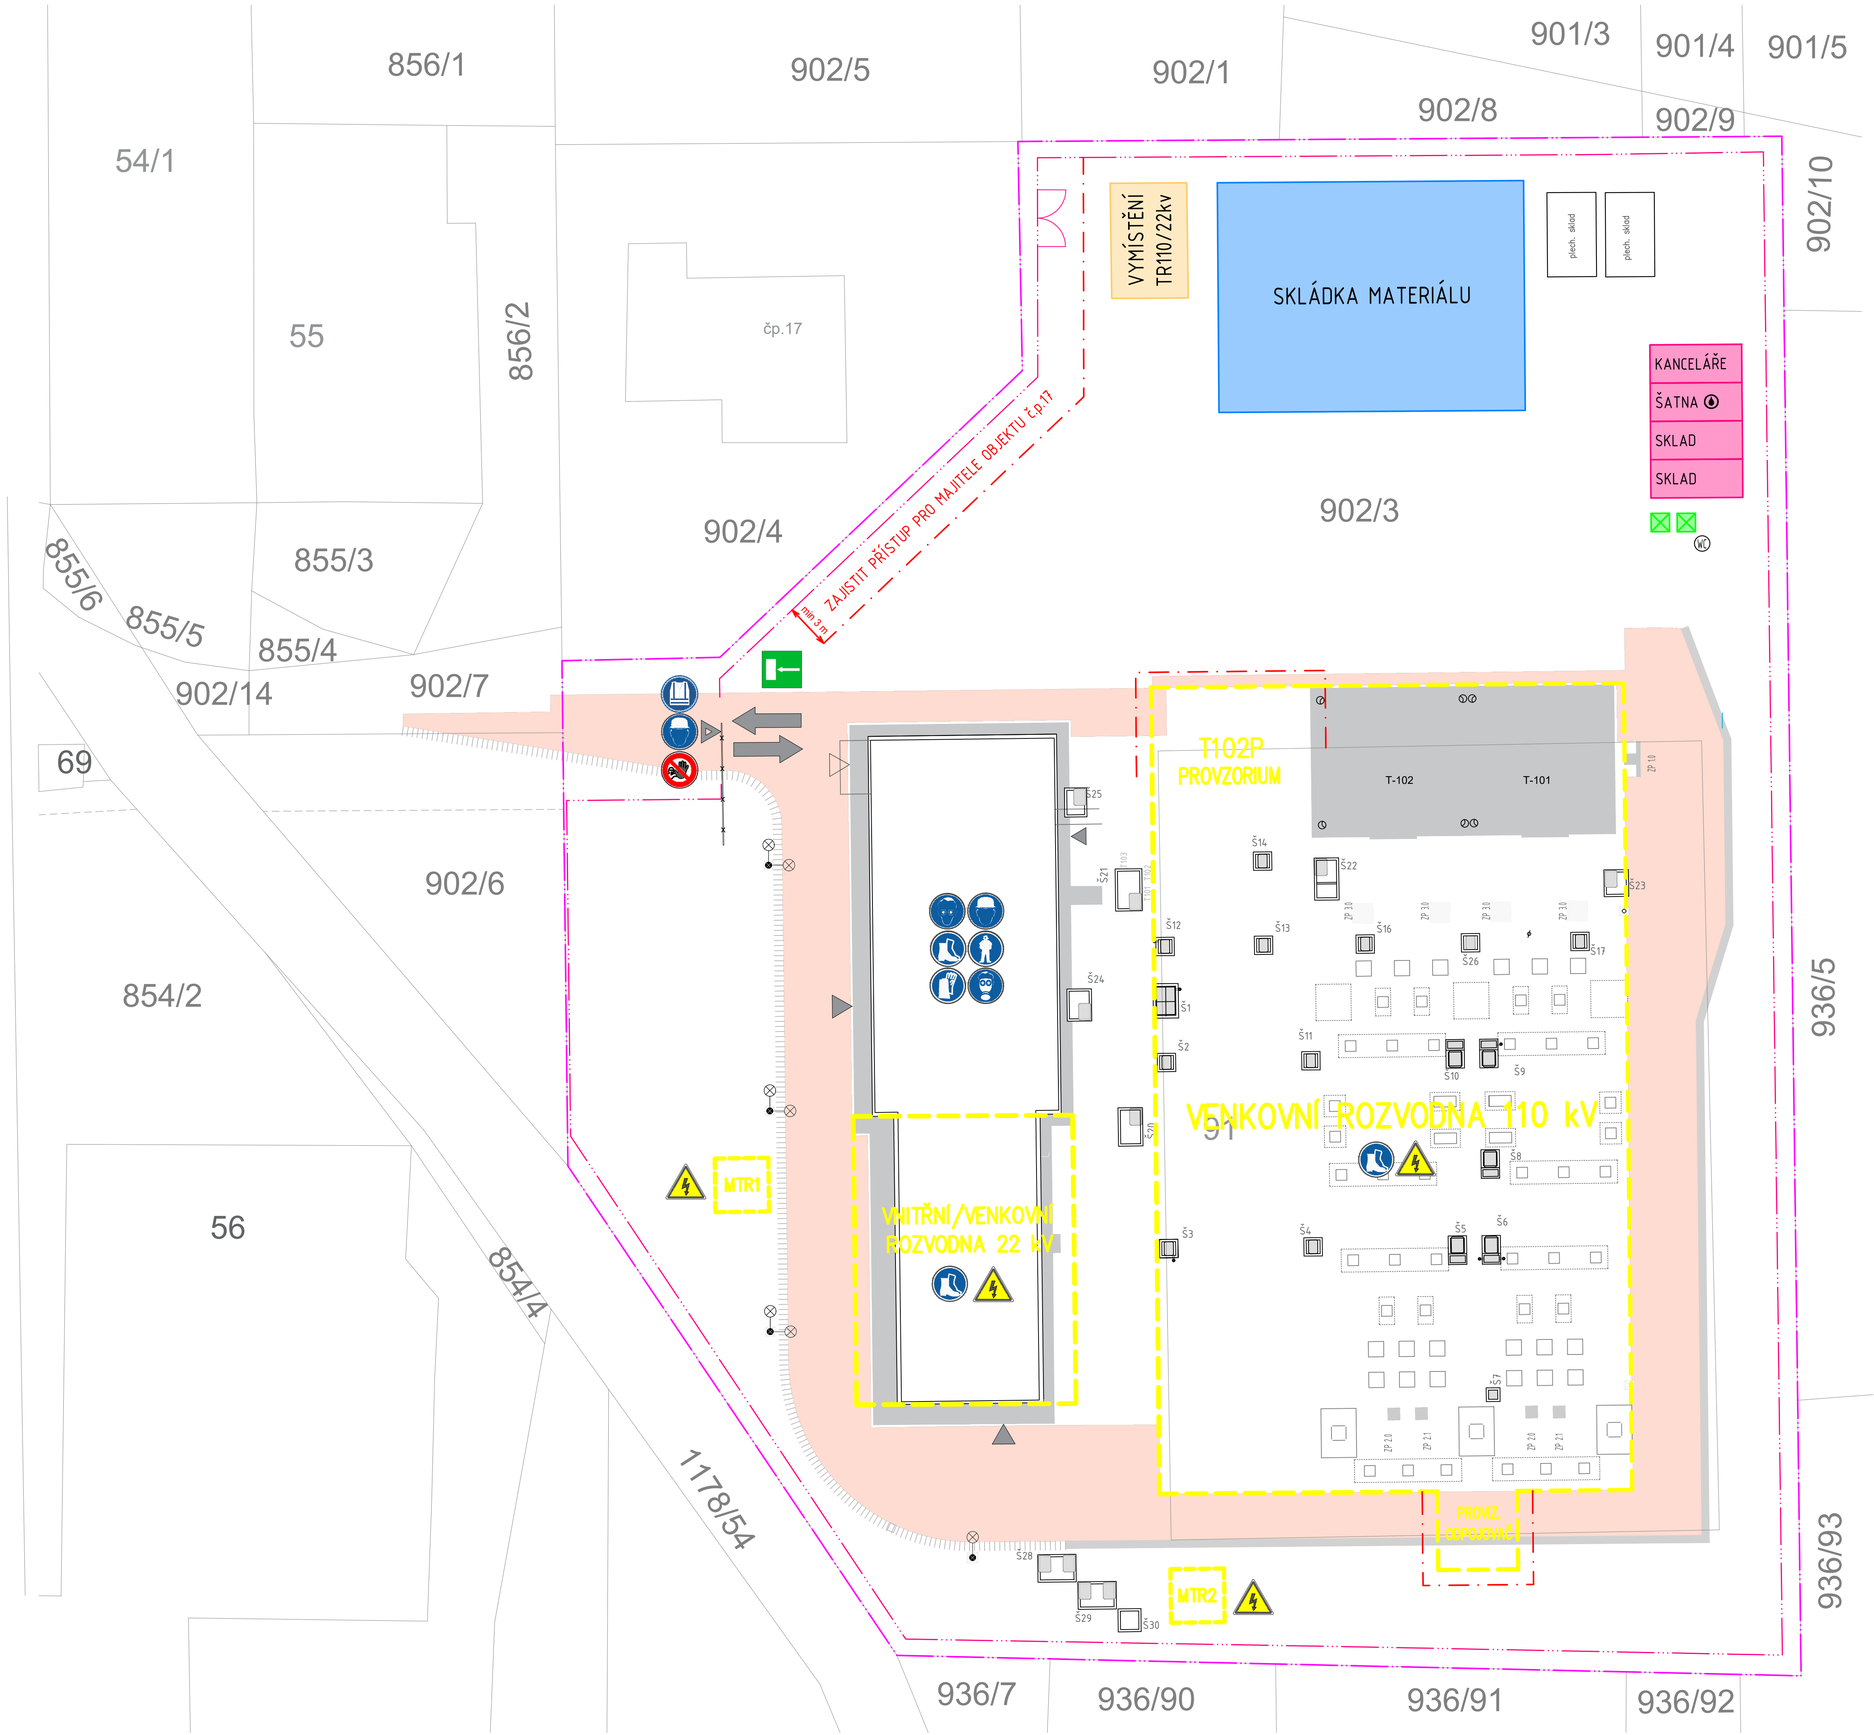

LEGENDA ZNAČEK

- AREÁLOVÝ VJEZD A VÝJEZD
- VSTUP A VJEZD NA PARCELU
- HLAVNÍ VSTUP DO OBJEKTU
- VEDLEJŠÍ VSTUP DO OBJEKTU
- VSTUP A VJEZD DO GARÁŽE
- PŘÍKAZ K NOŠENÍ OCHRANY HLAVY
- PŘÍKAZ K NOŠENÍ OBLEČENÍ S RREFLEXNÍMI PRVKY
- PŘÍKAZ K NOŠENÍ PRACOVNÍ OBUVI
- PŘÍKAZ K NOŠENÍ PRACOVNÍHO OCHRANNÉHO OBLEKU
- PŘÍKAZ K NOŠENÍ PRAOCVNÍCH OCHRANNÝCH BRÝLÍ
- PŘÍKAZ K NOŠENÍ OCHRANY DÝCHACÍCH CEST
- PŘÍKAZ K NOŠENÍ PRACOVNÍCH RUKAVIC
- NEPOVOLANÝM OSOBÁM VSTUP ZAKÁZÁN
- NEBEZPEČÍ ÚRAZU EL. PROUDEM
- MOBILNÍ WC
- ZÁZEMÍ PRO ZHOTOVITELE
- PROSTOR PRO DEPONII
- PROSTOR PRO PROVIZORNÍ VYMÍSTĚNÍ TR. 110/22 kV
- PROSTOR S NEBEZPEČÍM ÚRAZU EL. PROUDEM
- PROVIZORNÍ OPLOCENÍ
- PŮVODNÍ OPLOCENÍ OBJEKTU
- NOVÉ OPLOCENÍ OBJEKTU
- ÚNIKOVÁ CESTA

AUTORIZACE:

NÁZEV AKCE	TR LIPNICE – OBNOVA TRANSFORMOVNY	Č. STAVBY: 102 0002 421 Č. OBJ.: 1430 002 7035
STAVEBNÍK	EG.D, a.s., LIDICKÁ 1873/36, 602 00 BRNO	eg·d
STATUS/STUPEŇ	DOKUMENTACE PRO PROVÁDĚNÍ STAVBY (DPS)	
ČÁST	H – ZÁSADY ORGANIZACE VÝSTAVBY	
ZHOT. DOKUMENTACE	EG.D, a.s., LIDICKÁ 1873/36, 602 00 BRNO	eg·d
KONTAKTNÍ OSOBA	Ing. PETR ŠPIČÁK, petr.spicak@egd.cz, tel.:+420 53 514 1951	
ARCHIVNÍ ČÍSLO		
ZOD. PROJEKTANT	Ing. KVĚTOSLAVA ŘEZNÍKOVÁ	DATUM: 3/2022
VYPRACOVAL	Ing. JAKUB NEDOMA	ČÍSLO VÝK/DOK: 01
KONTROLOVAL	Ing. PETR ŠPIČÁK	
MÍSTO STAVBY	TR 110/22 kV LIPNICE, 373 12, JÍLOVICE U TRHOVÝCH SVINŮ	KÓD LOKALITY: LIP
SO/PS	-	MĚŘÍTKO: M 1:250
MAJETKOVÁ TŘÍDA	-	FORMÁT: A1
DRUH DOKUMENTU	SITUACE	LIST/CELKEM: 1/1
NÁZEV DOKUMENTU	SITUACE ZOV	ARCHIVNÍ ČÍSLO EG.D:

Soubor: LIP_H_SITUACE_ZOV.DWG