



**PRVOK s.r.o., KÁJOVSKÁ 11, 382 21 KÁJOV**

ZAPSANÁ V OBCHODNÍM REJSTŘÍKU VEDENÉM U KRAJSKÉHO SOUDU V ČESKÝCH BUDĚJOVICÍCH, ODDÍL C, VLOŽKA 18918  
IČ: 281 28 257, DIČ: CZ28128257, č.ú.: 239163450/0300

**E.ON Distribuce a.s.**  
**Plynárenská 90/3**  
**BRNO**  
**602 00**

VAŠE ZNAČKA :                      NAŠE ZNAČKA : 071/995/2022                      VYŘIZUJE : ING.R.MÁRA                      DATUM : 29.4.2022 ,

**Věc : JÍLOVICE, LIPNICE - OBNOVA TRANSFORMOVNY 001020002421**  
**(vyjádření o existenci inženýrských sítí)**

Předložený záměr řeší rekonstrukci stávající transformovny na pozemku parc.č. st.90, st.91 a 902/3 v k.ú. Lipnice u Kojákovice.


V zájmovém území stavby „TR Lipnice - obnova transformovny 001020002421“ neprovozujeme žádné inženýrské sítě ani jiná zařízení. V zájmovém území je však vyprojektována a povolena stavba veřejného vodovodu. Zákres jeho navržených tras Vám zasíláme v kopii technické mapy.

Toto vyjádření je vydáno na základě zplnomocnění firmy PRVOK s.r.o. vlastníkem vodohospodářských sítí v obci Jílovice. Toto vyjádření má platnost 2 roky ode dne vydání.

S pozdravem

**PRVOK s.r.o.**  
PROVOZOVÁNÍ VODOVODŮ A KANALIZACÍ  
IČ: 281 28 257 DIČ: CZ28128257  
KÁJOVSKÁ 11, 382 21 KÁJOV  
www.prvok.eu ①  
  
**Ing. Radek Mára**  
**PRVOK s.r.o.**

**PŘÍLOHA :**  
**Jílovice, Lipnice - technická mapa**

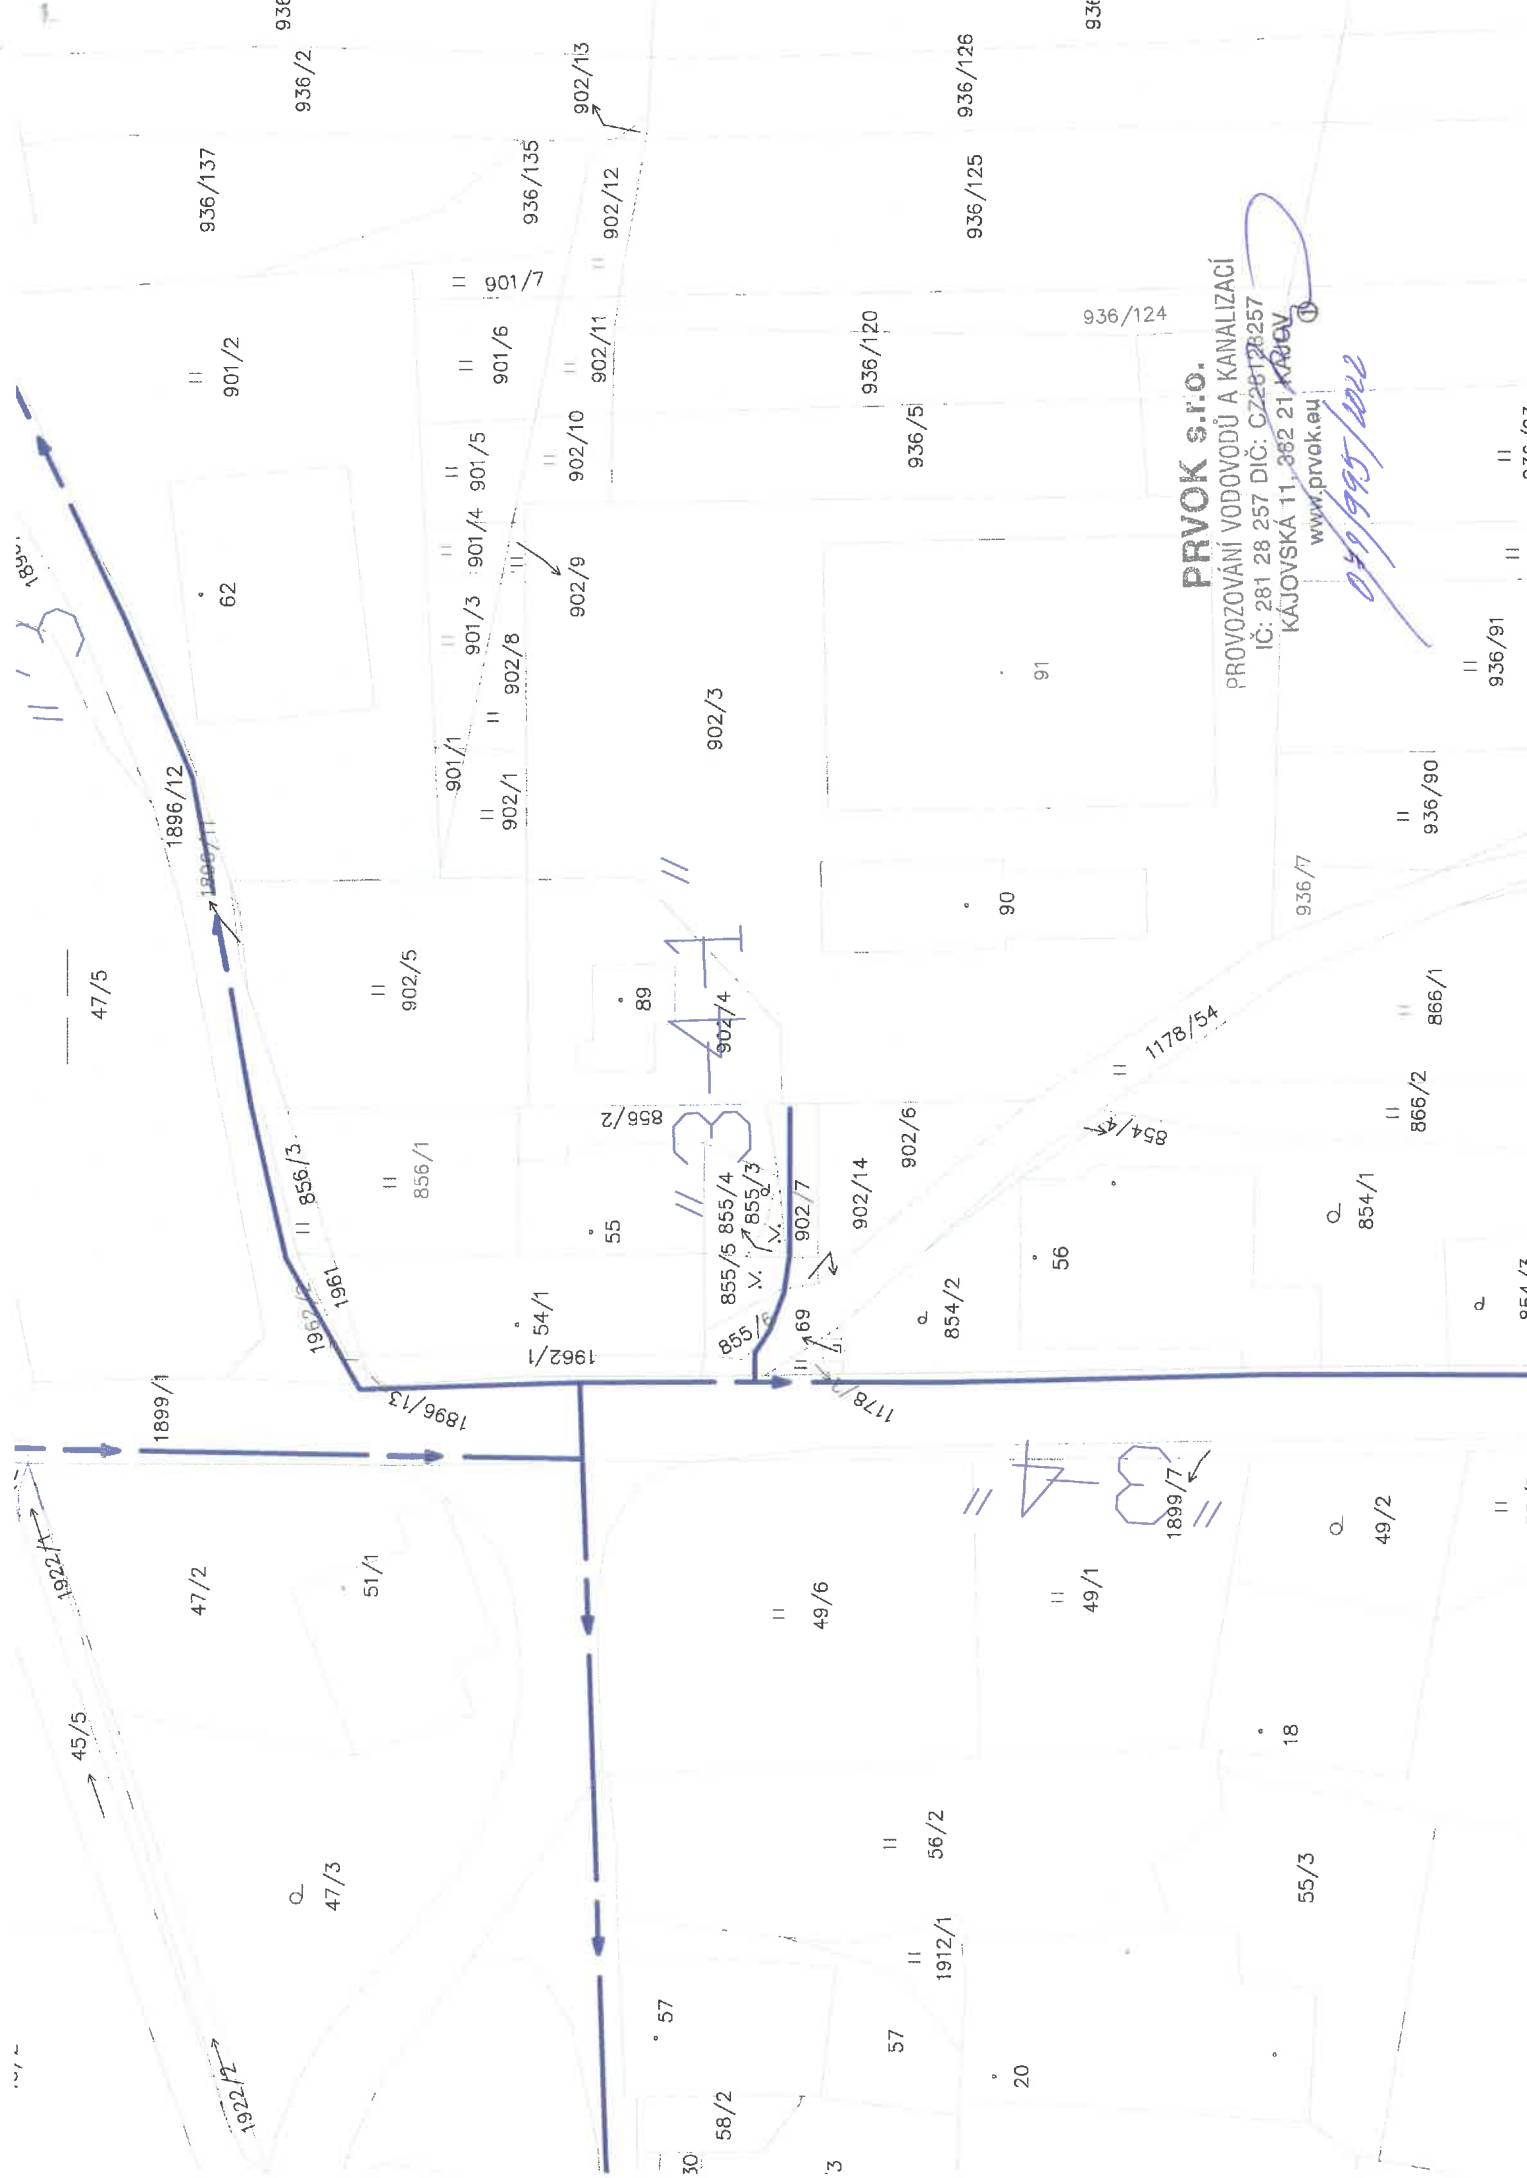

**PRVOK s.r.o.**  
PROVOZOVÁNÍ VODOVODŮ A KANALIZACÍ  
IČ: 281 28 257 DIČ: CZ28128257  
KAJOVSKÁ 11, 382 21 KATOV  
www.prvok.eu

030/995/2022