


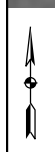


#### LEGENDA ČAR:

- VEDENÍ VVN
- OCELOVÁ KONSTRUKCE STOŽÁRU
- NADZEMNÍ ČÁST ZÁKLADU
- PODZEMNÍ ČÁST ZÁKLADU
- ULOŽENÍ UZEMNĚNÍ

PODKLAD: ČÚZK, Český úřad zeměměřičský a katastrální, Pod sídlištěm 1800/9, 182 11 Praha 8, PŘÍSTUP PŘES WMS


Měřítko: 1:250		Název zakázky: V557 HRUŠOVANY NAD JEVIŠOVKOU - HODONICE, VÝMĚNA VEDENÍ Zadavatel: E.ON Česká republika, s.r.o.; IČ:25733591		Název listu: ULOŽENÍ UZEMNĚNÍ - STOŽÁR Č. 1		 www.senergos.cz	
Stupeň: DPS		Název výkresu:		Datum: 07/2018		= A4	Č.zak.: 2016.2412-3
Objekt: CZ000002		ULOŽENÍ UZEMNĚNÍ		Kreslil: Ing. Marek Doležal		+	Arch.č.: E9-A1092
Změna B				Navrhl: Ing. Marek Doležal		List: 1	Poř.č.: D2.5
A				Schválil: Ing. Martin Sýkora			Celk.: 52



#### LEGENDA ČAR:

- VEDENÍ VVN
- OCELOVÁ KONSTRUKCE STOŽÁRU
- NADZEMNÍ ČÁST ZÁKLADU
- PODZEMNÍ ČÁST ZÁKLADU
- UZEMNĚNÍ

PODKLAD: ČÚZK, Český úřad zeměměřičský a katastrální, Pod sídlištěm 1800/9, 182 11 Praha 8, PŘÍSTUP PŘES WMS

Měřítko:  1:250	Název zakázky:  V557 HRUŠOVANY NAD JEVIŠOVKOU - HODONICE, VÝMĚNA VEDENÍ	Název listu:  ULOŽENÍ UZEMNĚNÍ - STOŽÁR Č. 2	<div> www.senergos.cz</div>			
	Zadavatel: E.ON Česká republika, s.r.o.; IČ:25733591					
Stupeň: DPS	Název výkresu:  ULOŽENÍ UZEMNĚNÍ	Datum: 07/2018	= A4	Č.zak.: 2016.2412-3		
Objekt: CZ000002		Kreslil: Ing. Marek Doležal	+	Arch.č.: E9-A1092		
Změna B		Navrhl: Ing. Marek Doležal	List:	Pof.č.: D2.5		
A		Schválil: Ing. Martin Sýkora		Celk.: 52		




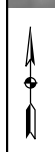


#### LEGENDA ČAR:

- VEDENÍ VVN
- OCELOVÁ KONSTRUKCE STOŽÁRU
- NADZEMNÍ ČÁST ZÁKLADU
- PODZEMNÍ ČÁST ZÁKLADU
- UZEMNĚNÍ

PODKLAD: ČÚZK, Český úřad zeměměřičský a katastrální, Pod sídlištěm 1800/9, 182 11 Praha 8, PŘÍSTUP PŘES WMS


Měřítko:  1:250		Název zakázky:  V557 HRUŠOVANY NAD JEVIŠOVKOU - HODONICE, VÝMĚNA VEDENÍ		Název listu:  ULOŽENÍ UZEMNĚNÍ - STOŽÁR Č. 3		<div> www.senergos.cz</div>				
		Zadavatel: E.ON Česká republika, s.r.o.; IČ:25733591								
Stupeň: DPS		Název výkresu:  ULOŽENÍ UZEMNĚNÍ			Datum: 07/2018		= A4		Č.zak.: 2016.2412-3	
Objekt: CZ000002					Kreslil: Ing. Marek Doležal		+		Arch.č.: E9-A1092	
Změna B					Navrhl: Ing. Marek Doležal		List:		3	
A					Schválil: Ing. Martin Sýkora				Celk.: 52	



# LEGENDA ČAR:

- VEDENÍ VVN
- OCELOVÁ KONSTRUKCE STOŽÁRU
- NADZEMNÍ ČÁST ZÁKLADU
- PODZEMNÍ ČÁST ZÁKLADU
- UZEMNĚNÍ

PODKLAD: ČUZK, Český úřad zeměměřičský a katastrální, Pod sídlištěm 1800/9, 182 11 Praha 8, PŘÍSTUP PŘES WMS


Měřítko: 1:250		Název zakázky: V557 HRUŠOVANY NAD JEVIŠOVKOU - HODONICE, VÝMĚNA VEDENÍ Zadavatel: E.ON Česká republika, s.r.o.; IČ:25733591		Název listu: ULOŽENÍ UZEMNĚNÍ - STOŽÁR Č. 4		 www.senergos.cz	
Stupeň: DPS		Název výkresu:		Datum: 07/2018		= A4	
Objekt: CZ000002		ULOŽENÍ UZEMNĚNÍ		Kreslil: Ing. Marek Doležal		Č.zak.: 2016.2412-3	
Změna B				+ Arch.č.: E9-A1092			
A				List: 4			
				Navrhl: Ing. Marek Doležal		Poř.č.: D2.5	
				Schválil: Ing. Martin Sýkora		Celk.: 52	



# LEGENDA ČAR:

- VEDENÍ VVN
- OCELOVÁ KONSTRUKCE STOŽÁRU
- NADZEMNÍ ČÁST ZÁKLADU
- PODZEMNÍ ČÁST ZÁKLADU
- UZEMNĚNÍ

PODKLAD: ČÚZK, Český úřad zeměměřičský a katastrální, Pod sídlištěm 1800/9, 182 11 Praha 8, PŘÍSTUP PŘES WMS

Měřítko: 1:250		Název zakázky: V557 HRUŠOVANY NAD JEVIŠOVKOU - HODONICE, VÝMĚNA VEDENÍ Zadavatel: E.ON Česká republika, s.r.o.; IČ:25733591		Název listu: ULOŽENÍ UZEMNĚNÍ - STOŽÁR Č. 5		 www.senergos.cz			
Stupeň: DPS		Název výkresu:  ULOŽENÍ UZEMNĚNÍ		Datum: 07/2018		= A4		Č.zak.: 2016,2412-3	
Objekt: CZ000002				Kreslil: Ing. Marek Doležal		+		Arch.č.: E9-A1092	
Změna B				Navrhl: Ing. Marek Doležal		List:		Poř.č.: D2.5	
A				Schválil: Ing. Martin Sýkora		5		Celk.: 52	




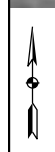
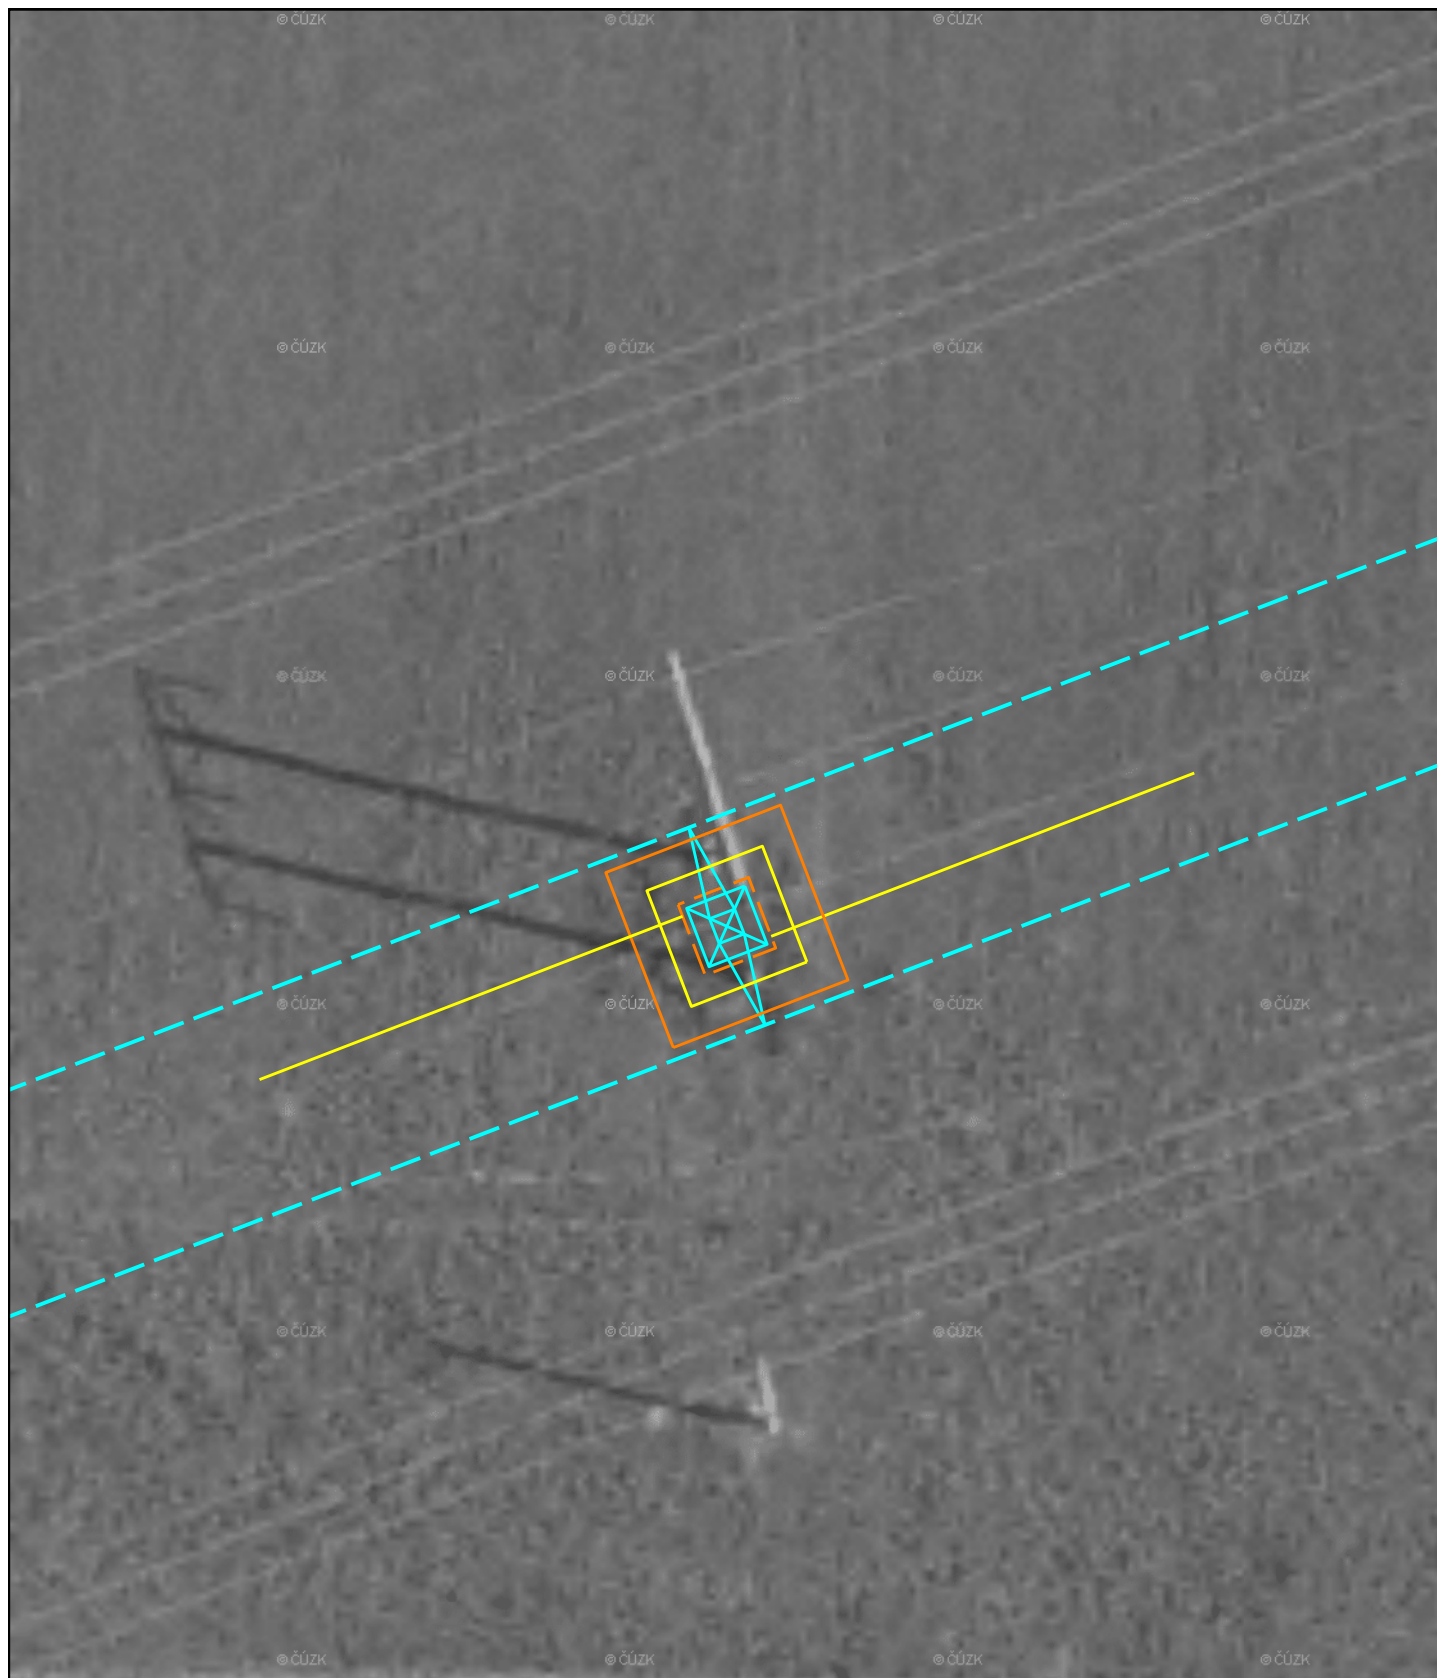


#### LEGENDA ČAR:

- VEDENÍ VVN
- OCELOVÁ KONSTRUKCE STOŽÁRU
- NADZEMNÍ ČÁST ZÁKLADU
- PODZEMNÍ ČÁST ZÁKLADU
- UZEMNĚNÍ

PODKLAD: ČÚZK, Český úřad zeměměřičský a katastrální, Pod sídlištěm 1800/9, 182 11 Praha 8, PŘÍSTUP PŘES WMS


Měřítko: <b>1:250</b>		Název zakázky: V557 HRUŠOVANY NAD JEVIŠOVKOU - HODONICE, VÝMĚNA VEDENÍ		Název listu: <b>ULOŽENÍ UZEMNĚNÍ - STOŽÁR Č. 6</b>		 www.senergos.cz		
		Zadavatel: E.ON Česká republika, s.r.o.; IČ:25733591						
Stupeň: DPS		Název výkresu:			Datum: 07/2018		= A4	Č.zak.: 2016.2412-3
Objekt: CZ000002		<b>ULOŽENÍ UZEMNĚNÍ</b>			Kreslil: Ing. Marek Doležal		+	Arch.č.: E9-A1092
Změna B					Navrhl: Ing. Marek Doležal		List:	Poř.č.: D2.5
A					Schválil: Ing. Martin Sýkora		6	Celk.: 52



# LEGENDA ČAR:

- VEDENÍ VVN
- OCELOVÁ KONSTRUKCE STOŽÁRU
- NADZEMNÍ ČÁST ZÁKLADU
- PODZEMNÍ ČÁST ZÁKLADU
- UZEMNĚNÍ

PODKLAD: ČÚZK, Český úřad zeměměřičský a katastrální, Pod sídlištěm 1800/9, 182 11 Praha 8, PŘÍSTUP PŘES WMS



Měřítko: 1:250		Název zakázky: V557 HRUŠOVANY NAD JEVIŠOVKOU - HODONICE, VÝMĚNA VEDENÍ		Název listu: ULOŽENÍ UZEMNĚNÍ - STOŽÁR Č. 7		 www.senergos.cz	
		Zadavatel: E.ON Česká republika, s.r.o.; IČ:25733591					
Stupeň: DPS		Název výkresu:		Datum: 07/2018		= A4	Č.zak.: 2016,2412-3
Objekt: CZ000002		ULOŽENÍ UZEMNĚNÍ		Kreslil: Ing. Marek Doležal		+	Arch.č.: E9-A1092
Změna B				Navrhl: Ing. Marek Doležal		List: 7	Poř.č.: D2.5
A				Schválil: Ing. Martin Sýkora			Celk.: 52







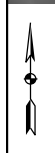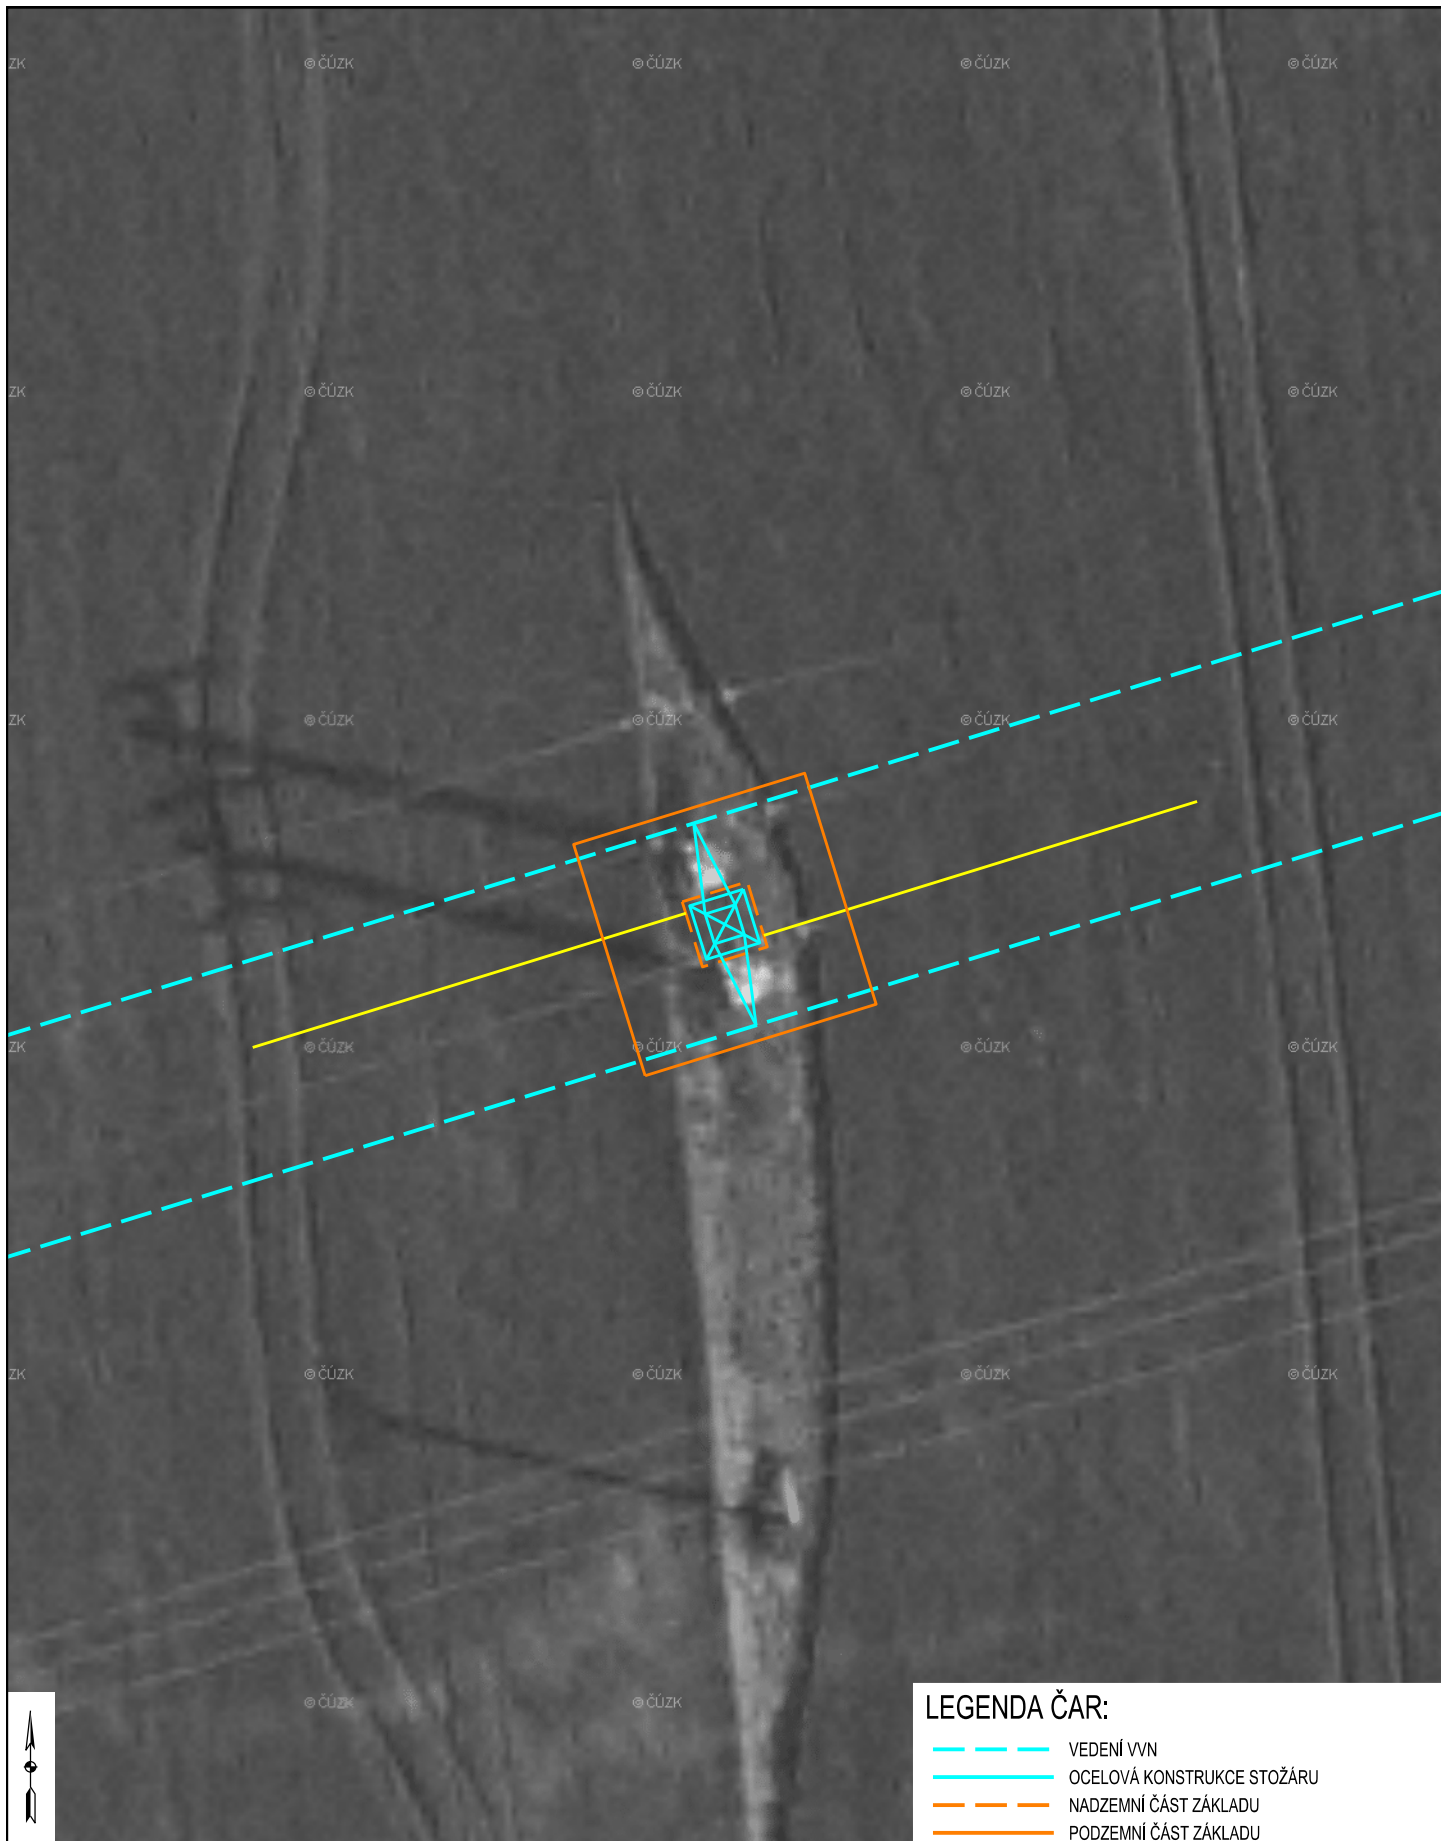


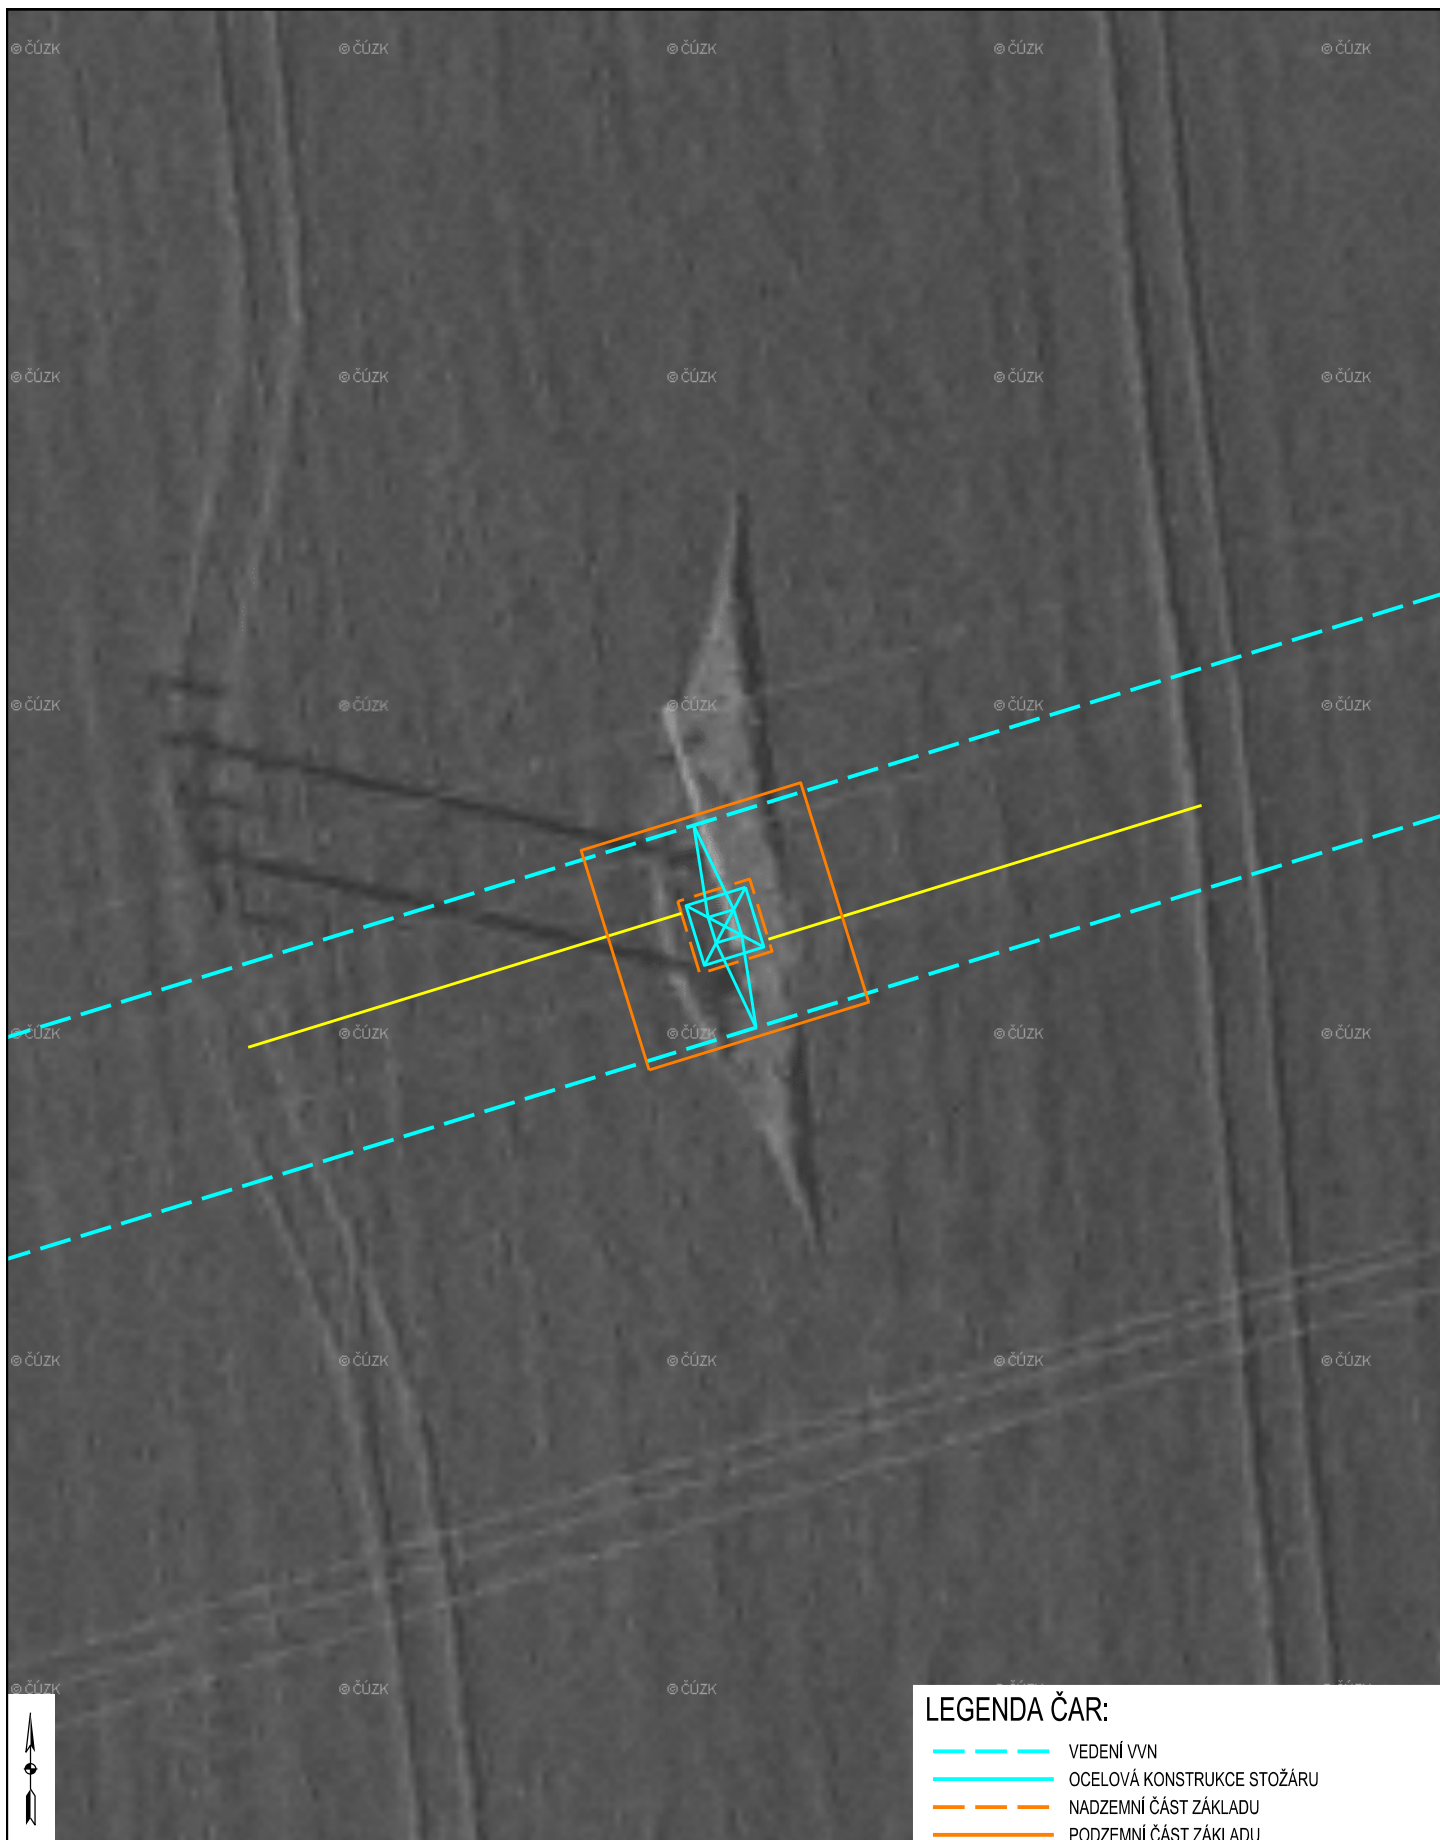


#### LEGENDA ČAR:

- VEDENÍ VVN
- OCELOVÁ KONSTRUKCE STOŽÁRU
- NADZEMNÍ ČÁST ZÁKLADU
- PODZEMNÍ ČÁST ZÁKLADU
- UZEMNĚNÍ

PODKLAD: ČÚZK, Český úřad zeměměřičský a katastrální, Pod sídlištěm 1800/9, 182 11 Praha 8, PŘÍSTUP PŘES WMS


Měřítko: 1:250	Název zakázky: V557 HRUŠOVANY NAD JEVIŠOVKOU - HODONICE, VÝMĚNA VEDENÍ Zadavatel: E.ON Česká republika, s.r.o.; IČ:25733591	Název listu: ULOŽENÍ UZEMNĚNÍ - STOŽÁR Č. 10	 www.senergos.cz	
Stupeň: DPS	Název výkresu: ULOŽENÍ UZEMNĚNÍ	Datum: 07/2018	= A4	Č.zak.: 2016.2412-3
Objekt: CZ000002		Kreslil: Ing. Marek Doležal	+	Arch.č.: E9-A1092
Změna B A		Navrhl: Ing. Marek Doležal	List: 10	Poř.č.: D2.5
		Schválil: Ing. Martin Sýkora		Celk.: 52



#### LEGENDA ČAR:

- VEDENÍ VVN
- OCELOVÁ KONSTRUKCE STOŽÁRU
- NADZEMNÍ ČÁST ZÁKLADU
- PODZEMNÍ ČÁST ZÁKLADU
- UZEMNĚNÍ

PODKLAD: ČÚZK, Český úřad zeměměřičský a katastrální, Pod sídlištěm 1800/9, 182 11 Praha 8, PŘÍSTUP PŘES WMS

Měřítko: 1:250		Název zakázky: V557 HRUŠOVANY NAD JEVIŠOVKOU - HODONICE, VÝMĚNA VEDENÍ Zadavatel: E.ON Česká republika, s.r.o.; IČ:25733591	Název listu: ULOŽENÍ UZEMNĚNÍ - STOŽÁR Č. 11		 www.senergos.cz		
Stupeň: DPS		Název výkresu: ULOŽENÍ UZEMNĚNÍ		Datum: 07/2018		= A4	Č.zak.: 2016.2412-3
Objekt: CZ000002				Kreslil: Ing. Marek Doležal		+	Arch.č.: E9-A1092
<div>Změna</div> <div><div>B</div><div>A</div></div>				Navrhl: Ing. Marek Doležal		List:	Poř.č.: D2.5
				Schválil: Ing. Martin Sýkora		11	Celk.: 52




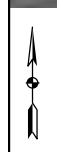


#### LEGENDA ČAR:

- VEDENÍ VVN
- OCELOVÁ KONSTRUKCE STOŽÁRU
- NADZEMNÍ ČÁST ZÁKLADU
- PODZEMNÍ ČÁST ZÁKLADU
- UZEMNĚNÍ

PODKLAD: ČÚZK, Český úřad zeměměřičský a katastrální, Pod sídlištěm 1800/9, 182 11 Praha 8, PŘÍSTUP PŘES WMS


Měřítko:  1:250		Název zakázky: V557 HRUŠOVANY NAD JEVIŠOVKOU - HODONICE, VÝMĚNA VEDENÍ		Název listu:  ULOŽENÍ UZEMNĚNÍ - STOŽÁR Č. 15		 www.senergos.cz	
		Zadavatel: E.ON Česká republika, s.r.o.; IČ:25733591					
Stupeň: DPS		Název výkresu:		Datum: 07/2018		= A4	Č.zak.: 2016,2412-3
Objekt: CZ000002		ULOŽENÍ UZEMNĚNÍ		Kreslil: Ing. Marek Doležal		+	Arch.č.: E9-A1092
Změna B				Navrhl: Ing. Marek Doležal		List: 12	Poř.č.: D2.5
A				Schválil: Ing. Martin Sýkora			Celk.: 52




# LEGENDA ČAR:

- VEDENÍ VVN
- OCELOVÁ KONSTRUKCE STOŽÁRU
- NADZEMNÍ ČÁST ZÁKLADU
- PODZEMNÍ ČÁST ZÁKLADU
- UZEMNĚNÍ

PODKLAD: ČÚZK, Český úřad zeměměřičský a katastrální, Pod sídlištěm 1800/9, 182 11 Praha 8, PŘÍSTUP PŘES WMS


Měřítko:  1:250		Název zakázky: V557 HRUŠOVANY NAD JEVIŠOVKOU - HODONICE, VÝMĚNA VEDENÍ Zadavatel: E.ON Česká republika, s.r.o.; IČ:25733591		Název listu: ULOŽENÍ UZEMNĚNÍ - STOŽÁR Č. 16		 www.senergos.cz			
Stupeň: DPS		Název výkresu:  ULOŽENÍ UZEMNĚNÍ		Datum: 07/2018		= A4		Č.zak.: 2016.2412-3	
Objekt: CZ000002				Kreslil: Ing. Marek Doležal		+		Arch.č.: E9-A1092	
Změna B				Navrhl: Ing. Marek Doležal		List:		Pof.č.: D2.5	
A				Schválil: Ing. Martin Sýkora		13		Celk.: 52	

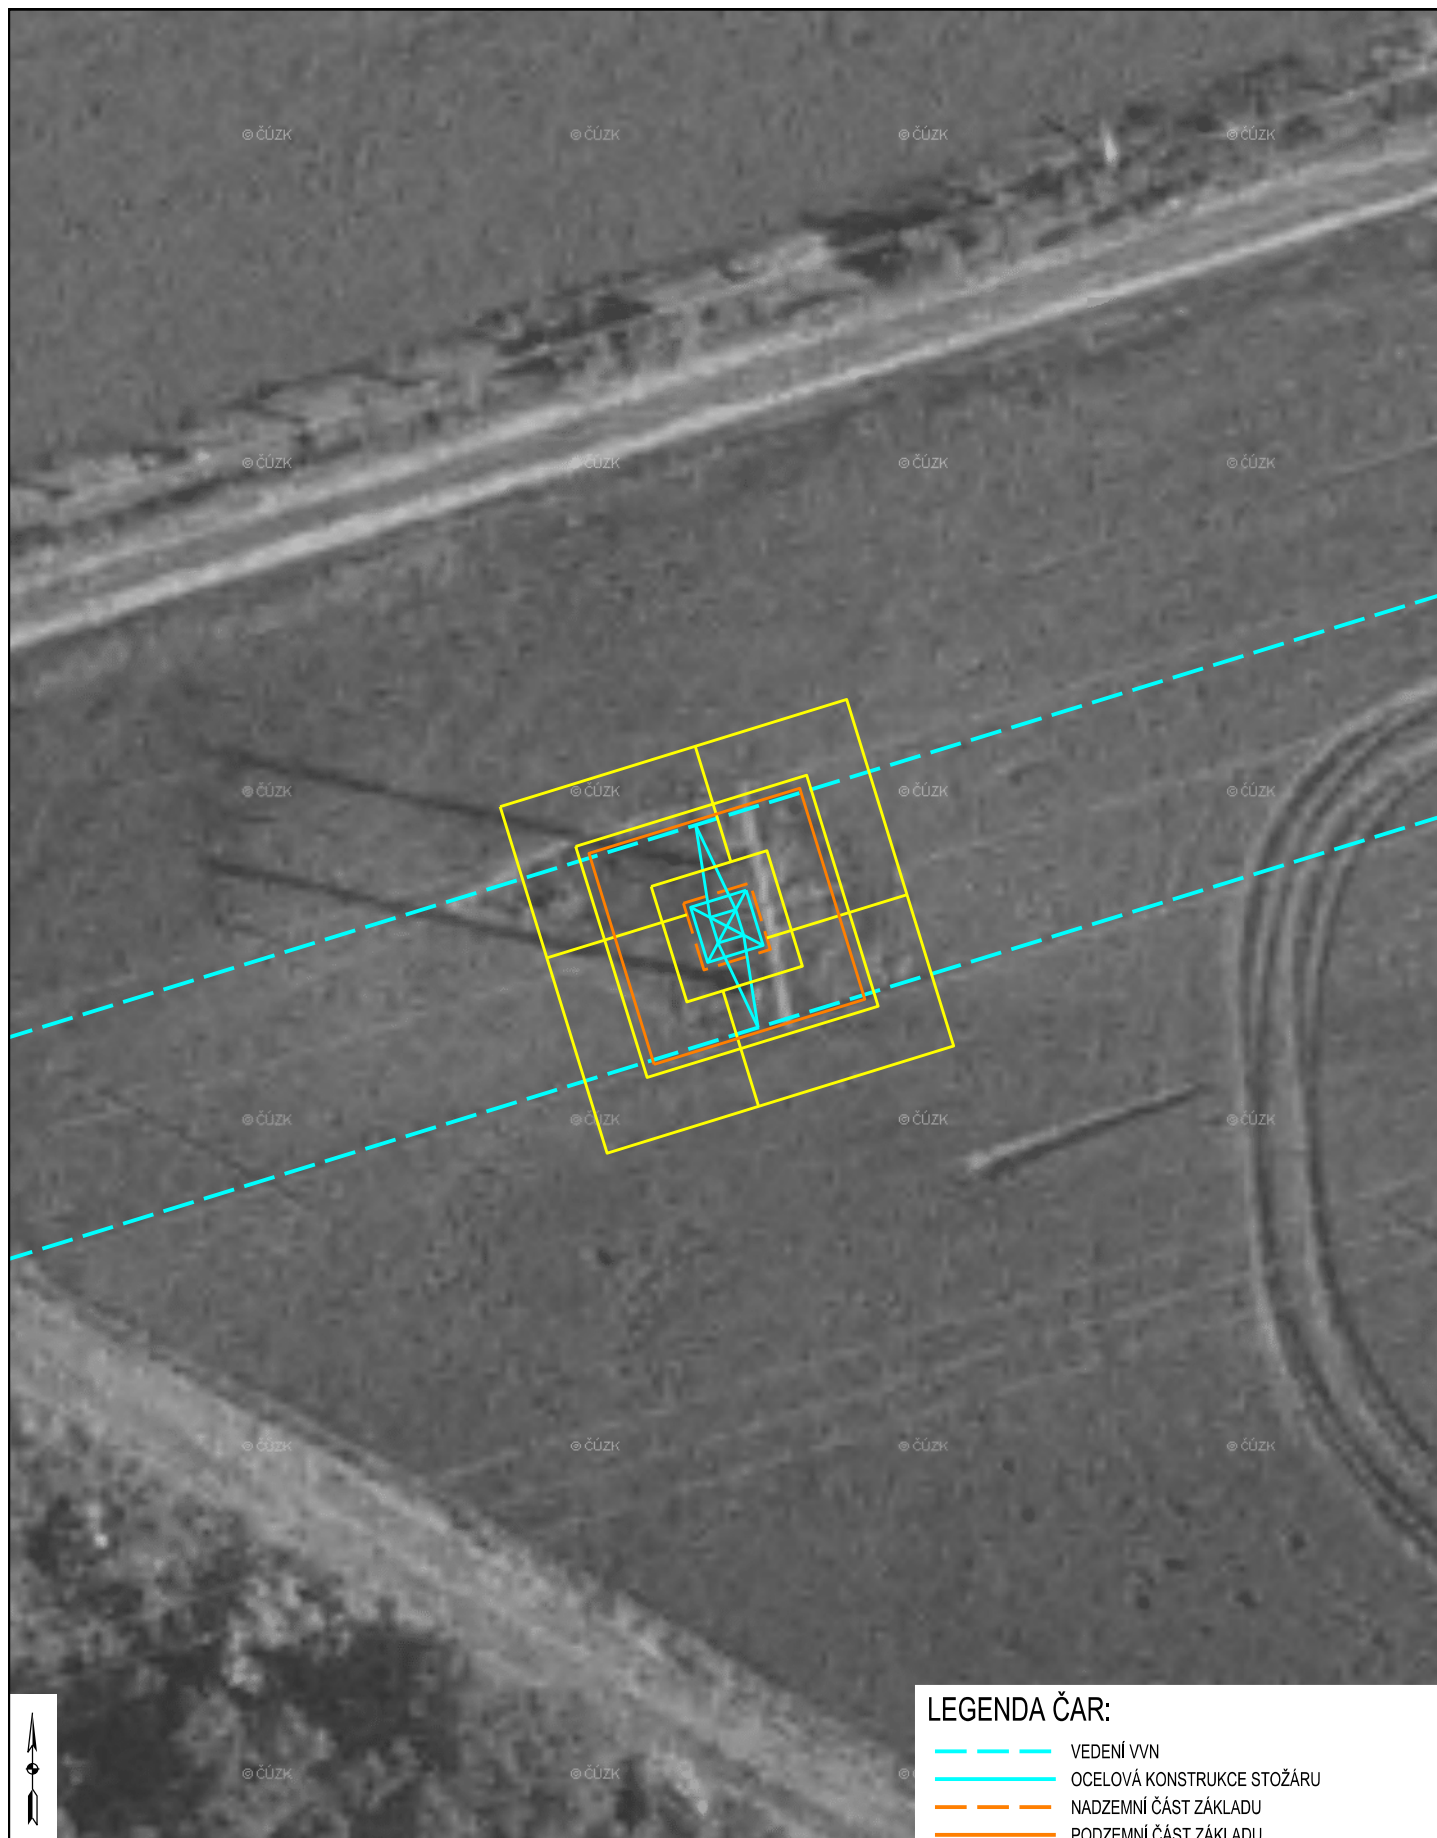



### LEGENDA ČAR:

- VEDENÍ VVN
- OCELOVÁ KONSTRUKCE STOŽÁRU
- NADZEMNÍ ČÁST ZÁKLADU
- PODZEMNÍ ČÁST ZÁKLADU
- UZEMNĚNÍ

PODKLAD: ČÚZK, Český úřad zeměměřičský a katastrální, Pod sídlištěm 1800/9, 182 11 Praha 8, PŘÍSTUP PŘES WMS

Měřítko: 1:250		Název zakázky: V557 HRUŠOVANY NAD JEVIŠOVKOU - HODONICE, VÝMĚNA VEDENÍ Zadavatel: E.ON Česká republika, s.r.o.; IČ:25733591		Název listu: ULOŽENÍ UZEMNĚNÍ - STOŽÁR Č. 17		 www.senergos.cz			
Stupeň: DPS		Název výkresu:  ULOŽENÍ UZEMNĚNÍ		Datum: 07/2018		= A4		Č.zak.: 2016,2412-3	
Objekt: CZ000002				Kreslil: Ing. Marek Doležal		+		Arch.č.: E9-A1092	
Změna B				Navrhl: Ing. Marek Doležal		List:		Poř.č.: D2.5	
A				Schválil: Ing. Martin Sýkora		14		Celk.: 52	

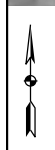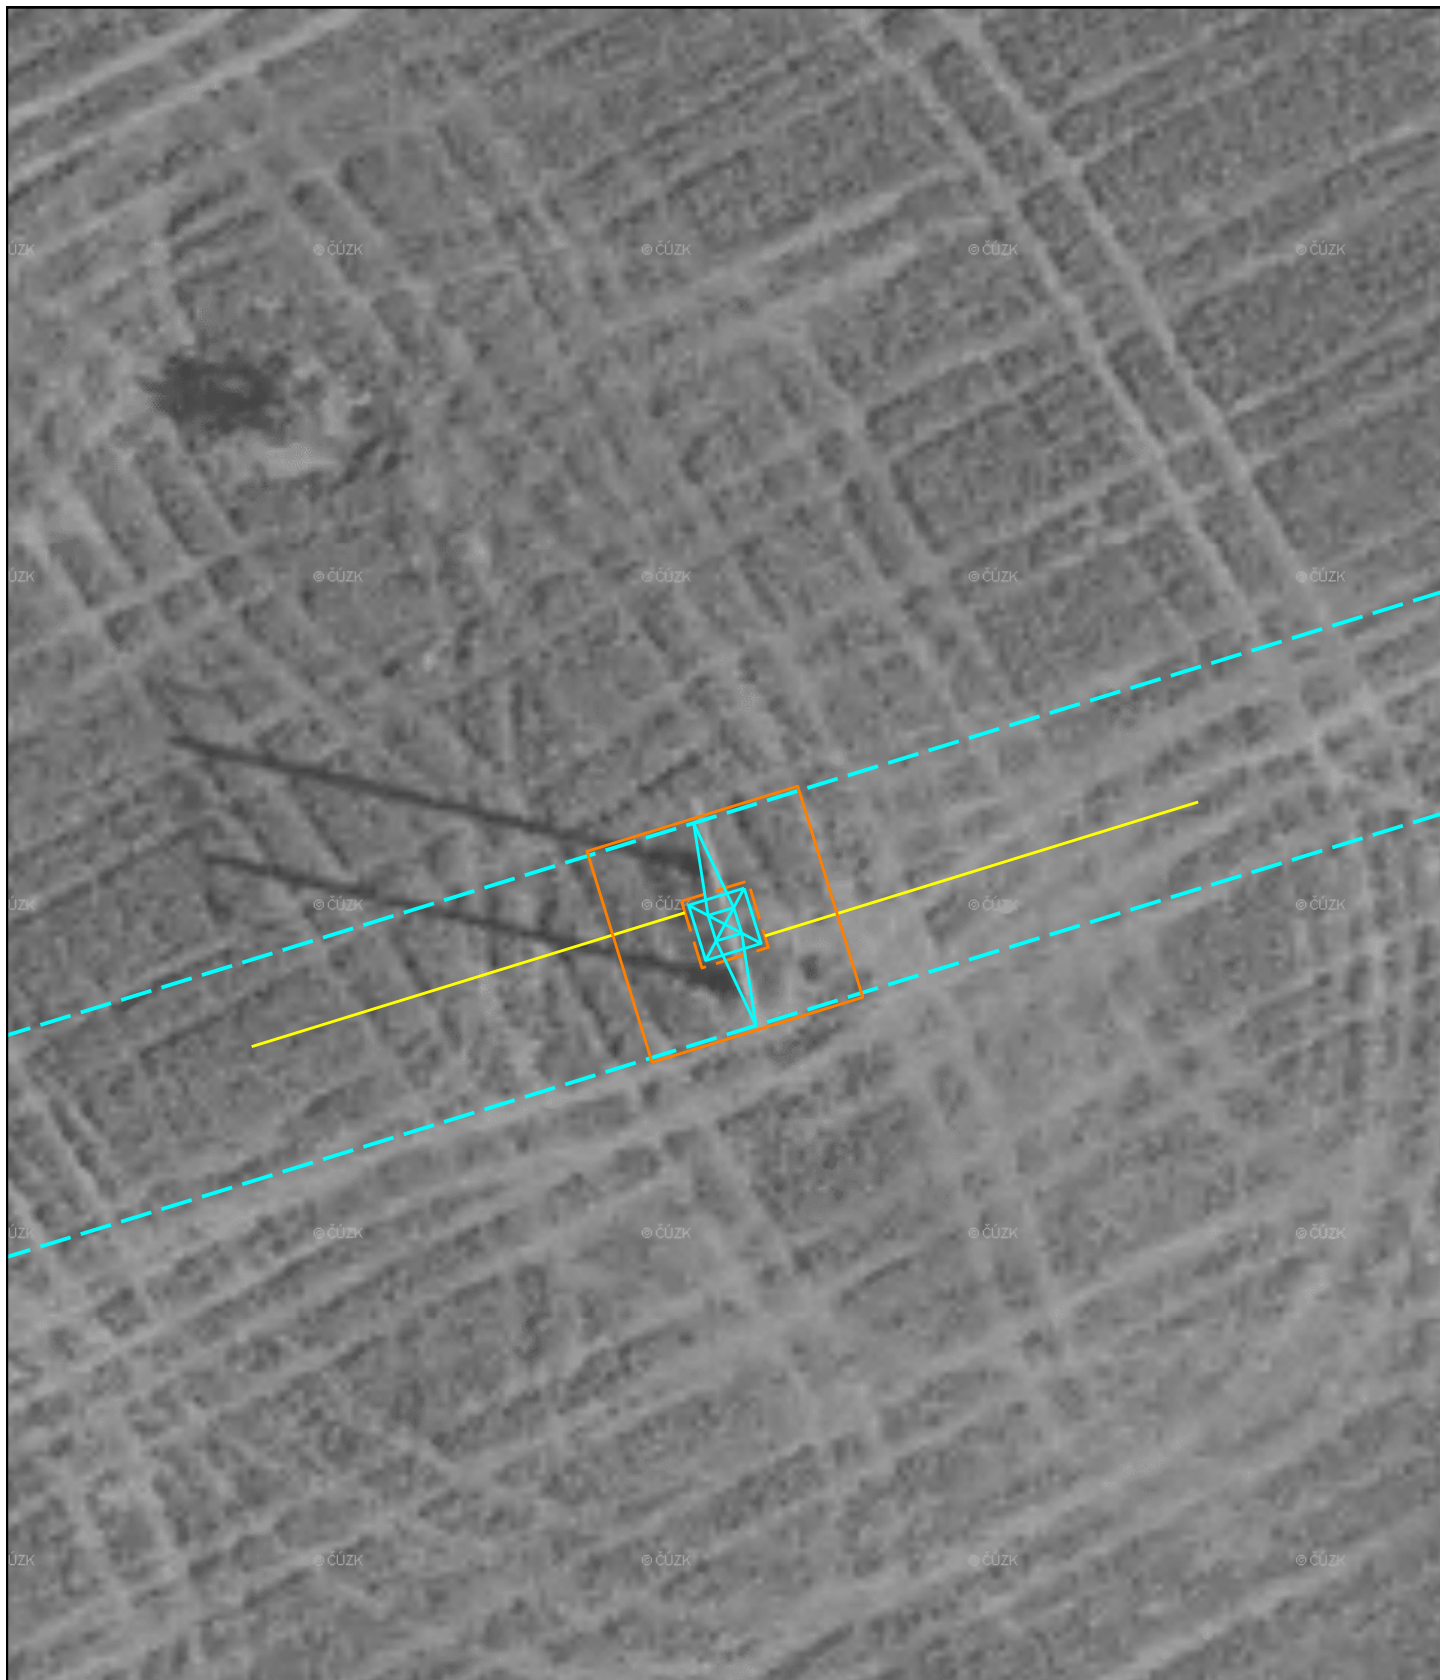


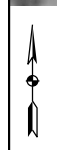
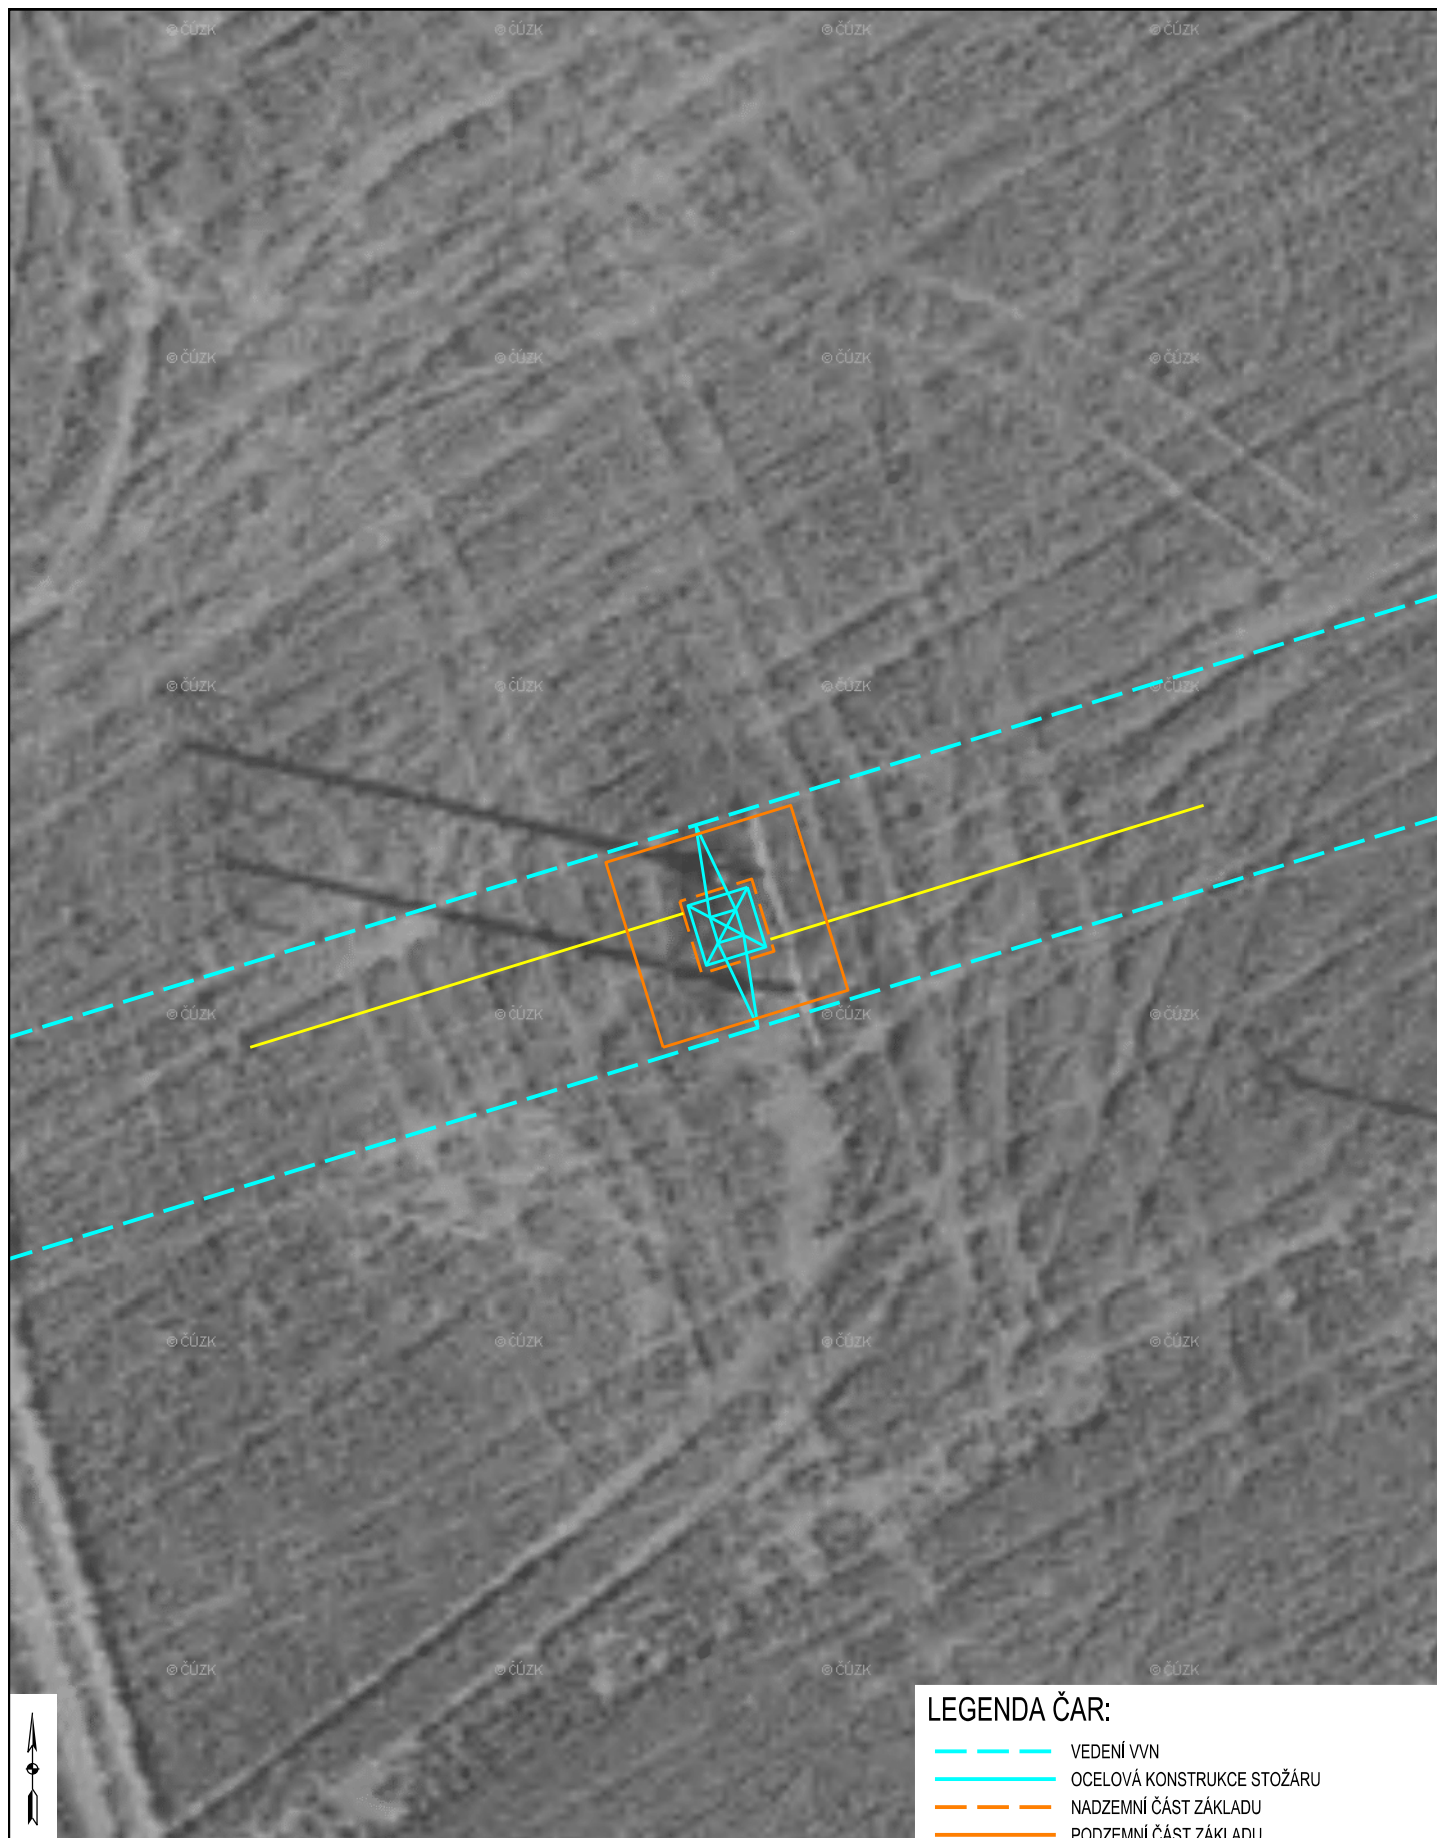


#### LEGENDA ČAR:

- VEDENÍ VVN
- OCELOVÁ KONSTRUKCE STOŽÁRU
- NADZEMNÍ ČÁST ZÁKLADU
- PODZEMNÍ ČÁST ZÁKLADU
- UZEMNĚNÍ

PODKLAD: ČUZK, Český úřad zeměměřičský a katastrální, Pod sídlištěm 1800/9, 182 11 Praha 8, PŘÍSTUP PŘES WMS


Měřítko: <div>1:250</div>		Název zakázky: V557 HRUŠOVANY NAD JEVIŠOVKOU - HODONICE, VÝMĚNA VEDENÍ		Název listu: ULOŽENÍ UZEMNĚNÍ - STOŽÁR Č. 18		<div></div> <div>www.senergos.cz</div>			
Zadavatel: E.ON Česká republika, s.r.o.; IČ:25733591									
Stupeň: DPS		Název výkresu: <div>ULOŽENÍ UZEMNĚNÍ</div>		Datum: 07/2018		= A4		Č.zak.: 2016.2412-3	
Objekt: CZ000002				Kreslil: Ing. Marek Doležal		+		Arch.č.: E9-A1092	
Změna				Navrhl: Ing. Marek Doležal		List:		Pof.č.: D2.5	
B				Schválil: Ing. Martin Sýkora		15		Celk.: 52	
A									




# LEGENDA ČAR:

- VEDENÍ VVN
- OCELOVÁ KONSTRUKCE STOŽÁRU
- NADZEMNÍ ČÁST ZÁKLADU
- PODZEMNÍ ČÁST ZÁKLADU
- UZEMNĚNÍ

PODKLAD: ČUZK, Český úřad zeměměřičský a katastrální, Pod sídlištěm 1800/9, 182 11 Praha 8, PŘÍSTUP PŘES WMS

Měřítko: 1:250		Název zakázky: V557 HRUŠOVANY NAD JEVIŠOVKOU - HODONICE, VÝMĚNA VEDENÍ Zadavatel: E.ON Česká republika, s.r.o.; IČ:25733591		Název listu: ULOŽENÍ UZEMNĚNÍ - STOŽÁR Č. 19		 www.senergos.cz			
Stupeň: DPS		Název výkresu:  ULOŽENÍ UZEMNĚNÍ		Datum: 07/2018		= A4		Č.zak.: 2016,2412-3	
Objekt: CZ000002				Kreslil: Ing. Marek Doležal		+		Arch.č.: E9-A1092	
Změna B				Navrhl: Ing. Marek Doležal		List:		Poř.č.: D2.5	
A				Schválil: Ing. Martin Sýkora		16		Celk.: 52	



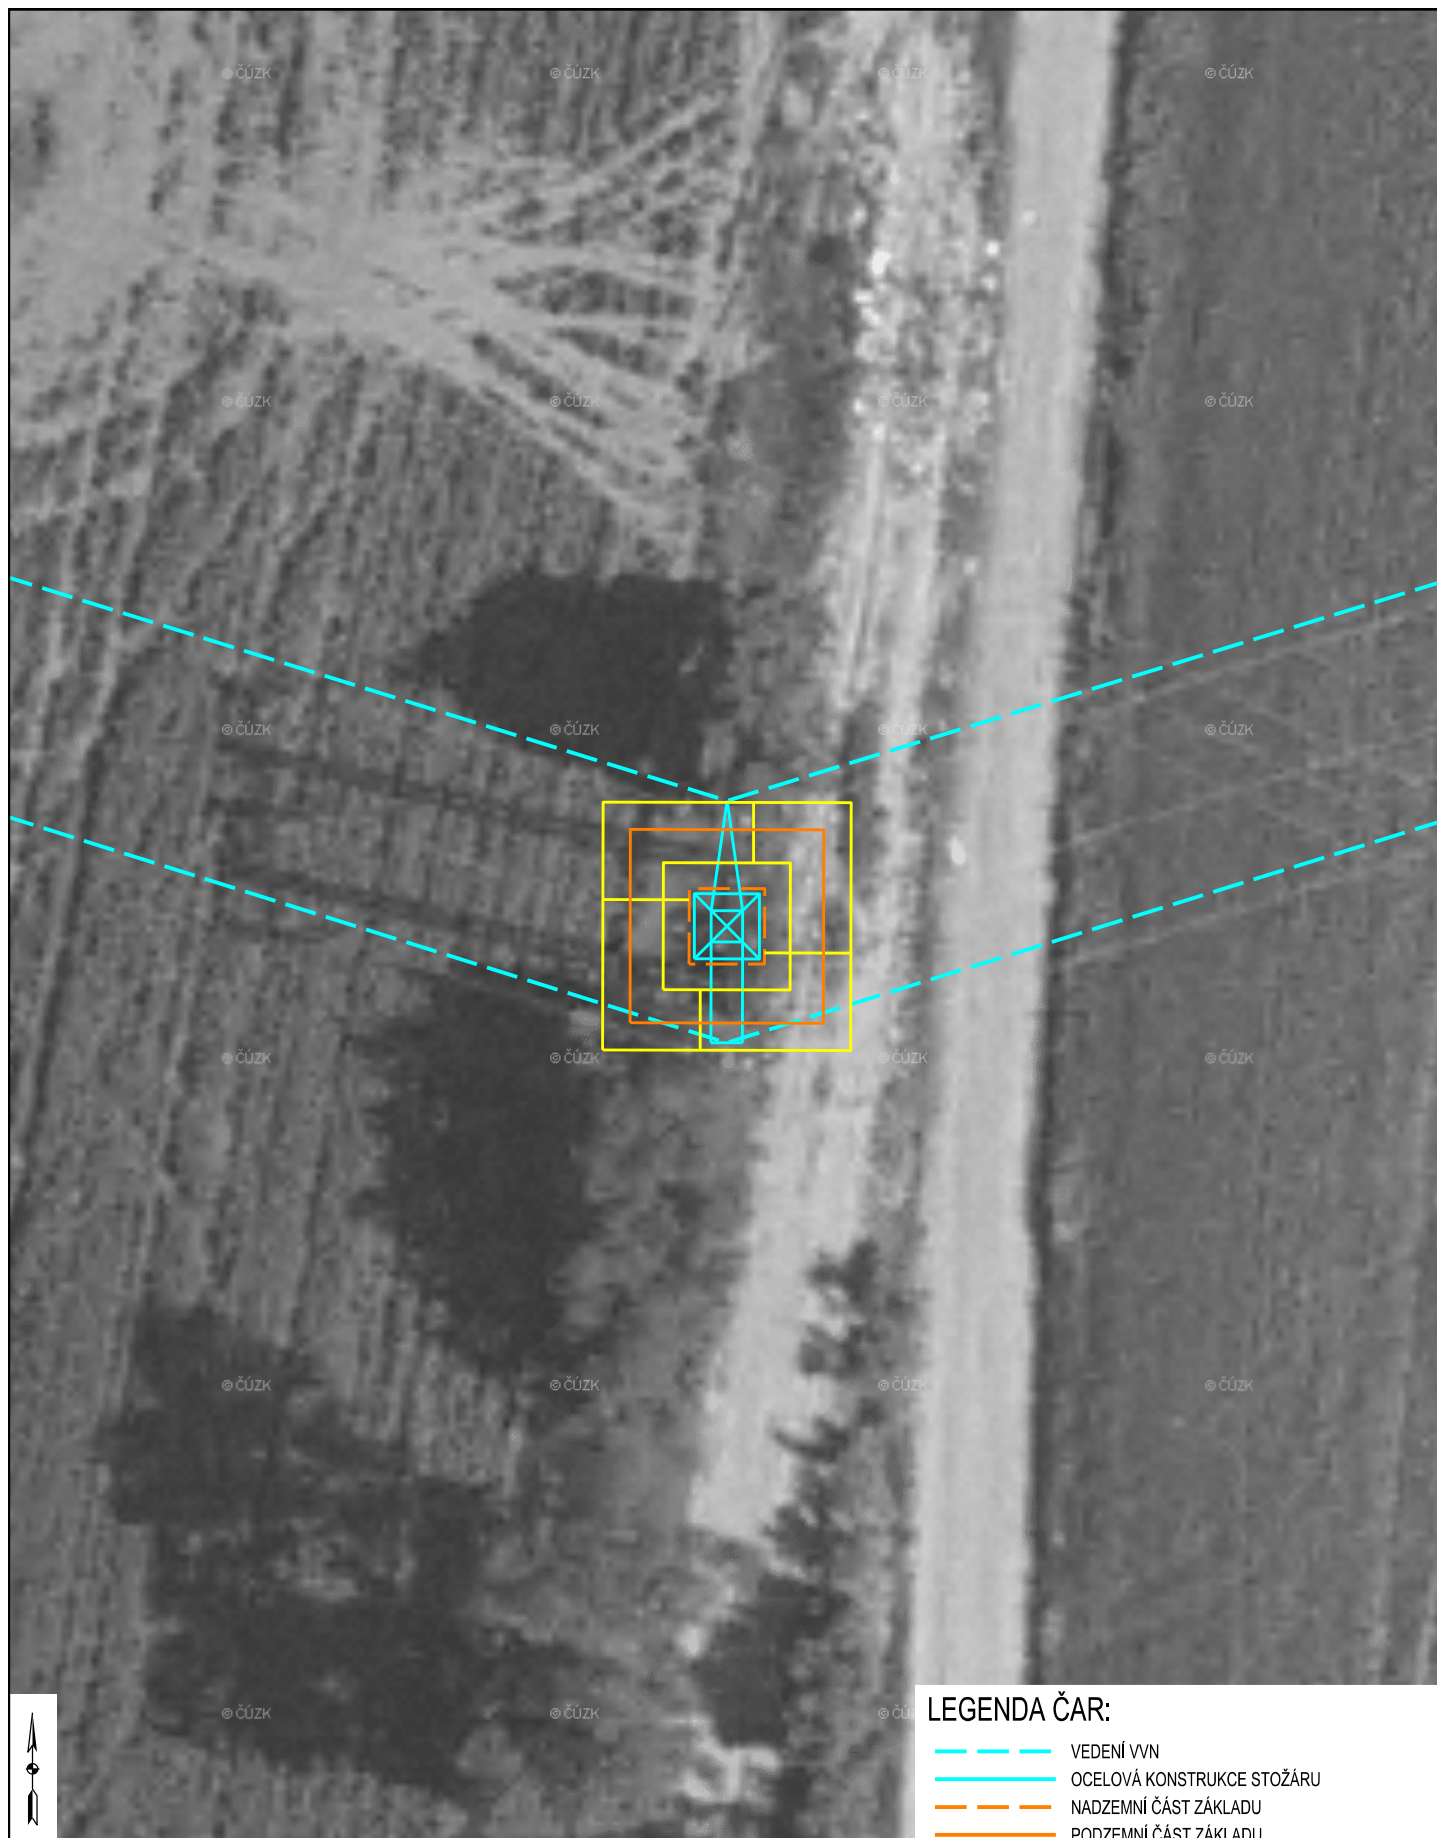


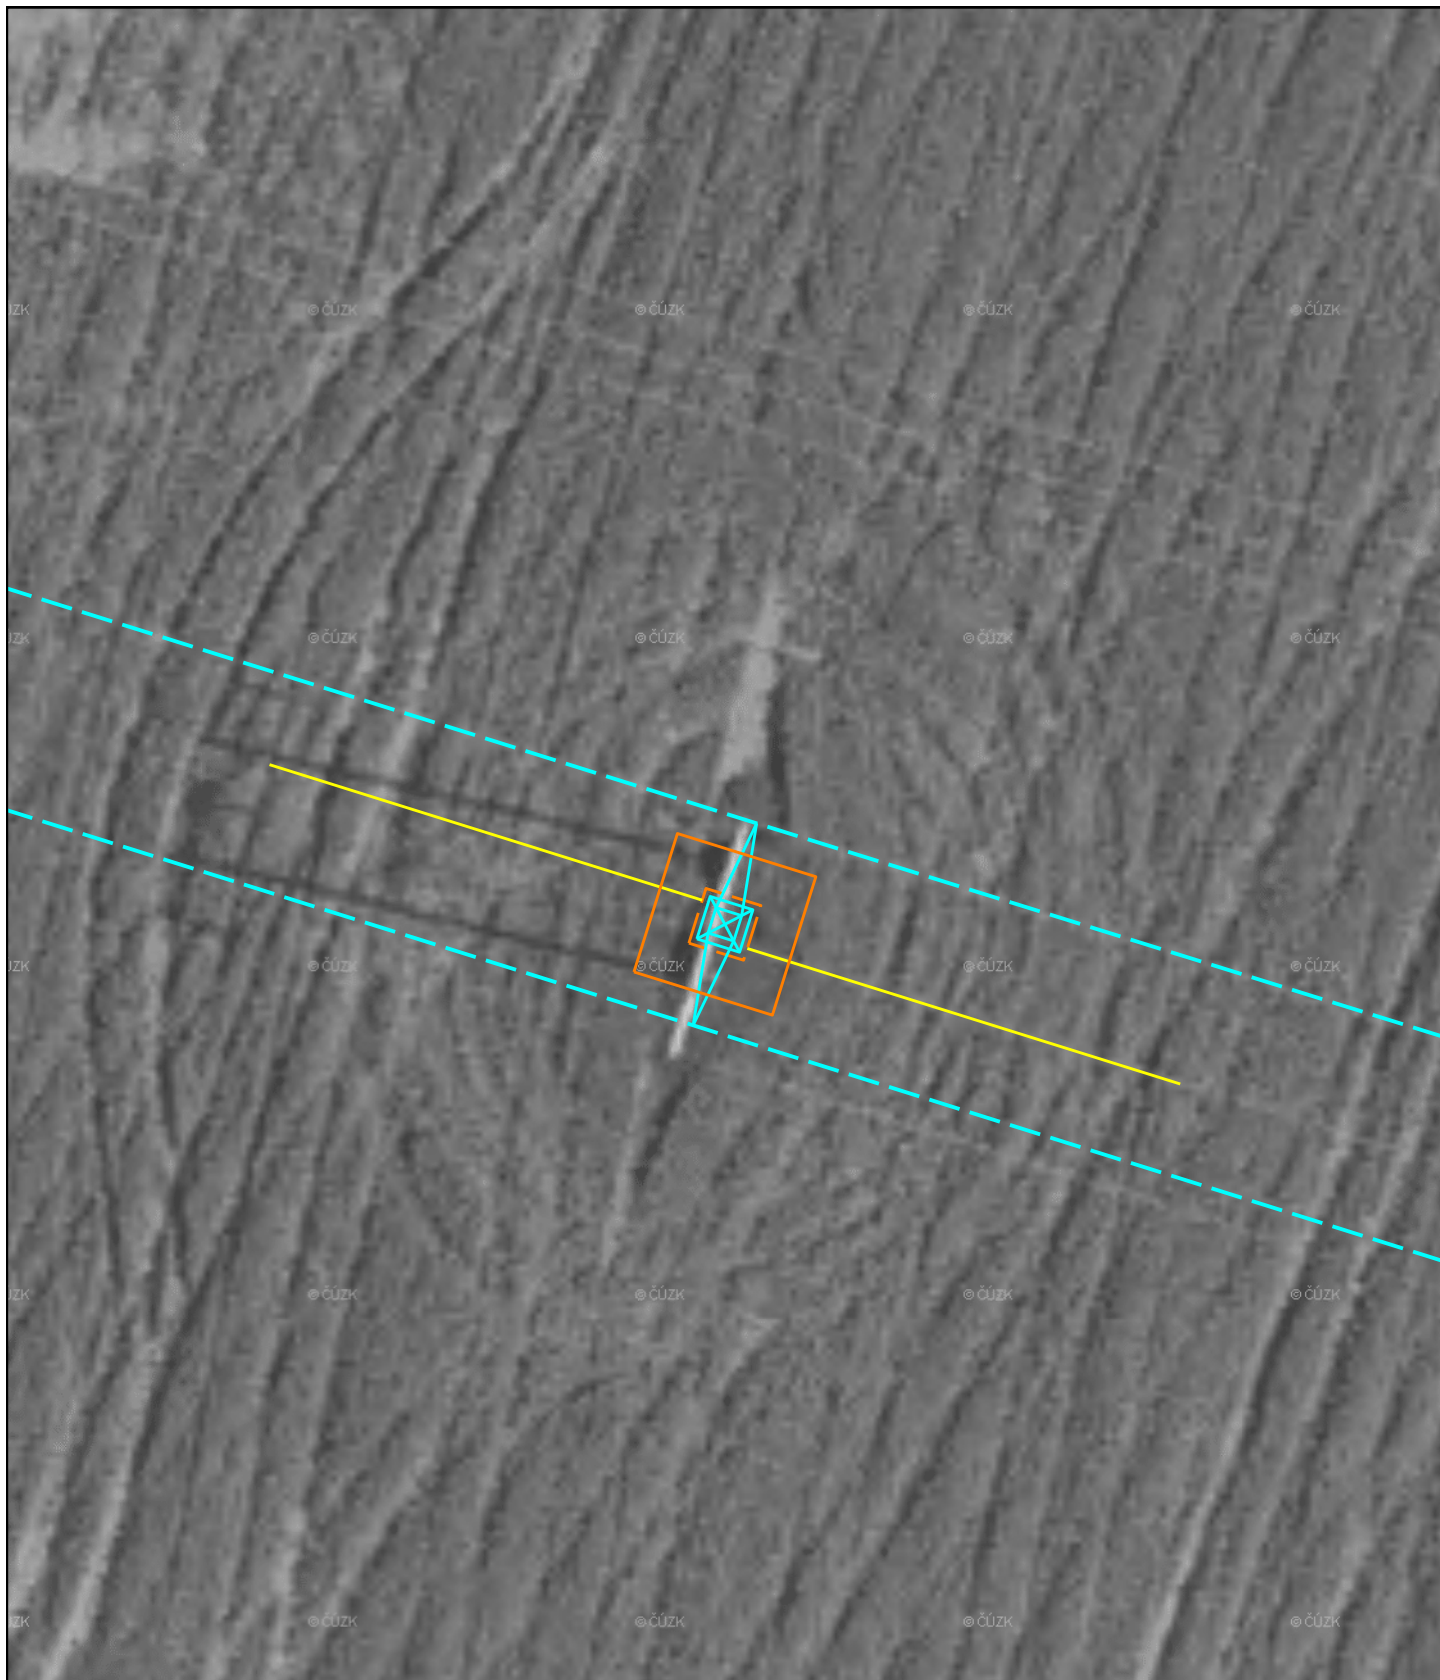
#### LEGENDA ČAR:

- VEDENÍ VVN
- OCELOVÁ KONSTRUKCE STOŽÁRU
- NADZEMNÍ ČÁST ZÁKLADU
- PODZEMNÍ ČÁST ZÁKLADU
- UZEMNĚNÍ

PODKLAD: ČÚZK, Český úřad zeměměřičský a katastrální, Pod sídlištěm 1800/9, 182 11 Praha 8, PŘÍSTUP PŘES WMS

Měřítko: 1:250		Název zakázky: V557 HRUŠOVANY NAD JEVIŠOVKOU - HODONICE, VÝMĚNA VEDENÍ Zadavatel: E.ON Česká republika, s.r.o.; IČ:25733591		Název listu: ULOŽENÍ UZEMNĚNÍ - STOŽÁR Č. 20		 www.senergos.cz	
Stupeň: DPS		Název výkresu:		Datum: 07/2018		= A4	
Objekt: CZ000002		ULOŽENÍ UZEMNĚNÍ		Kreslil: Ing. Marek Doležal		Č.zak.: 2016.2412-3	
Změna B				Arch.č.: E9-A1092			
A				List: 17			
				Navrhl: Ing. Marek Doležal		Poř.č.: D2.5	
				Schválil: Ing. Martin Sýkora		Celk.: 52	




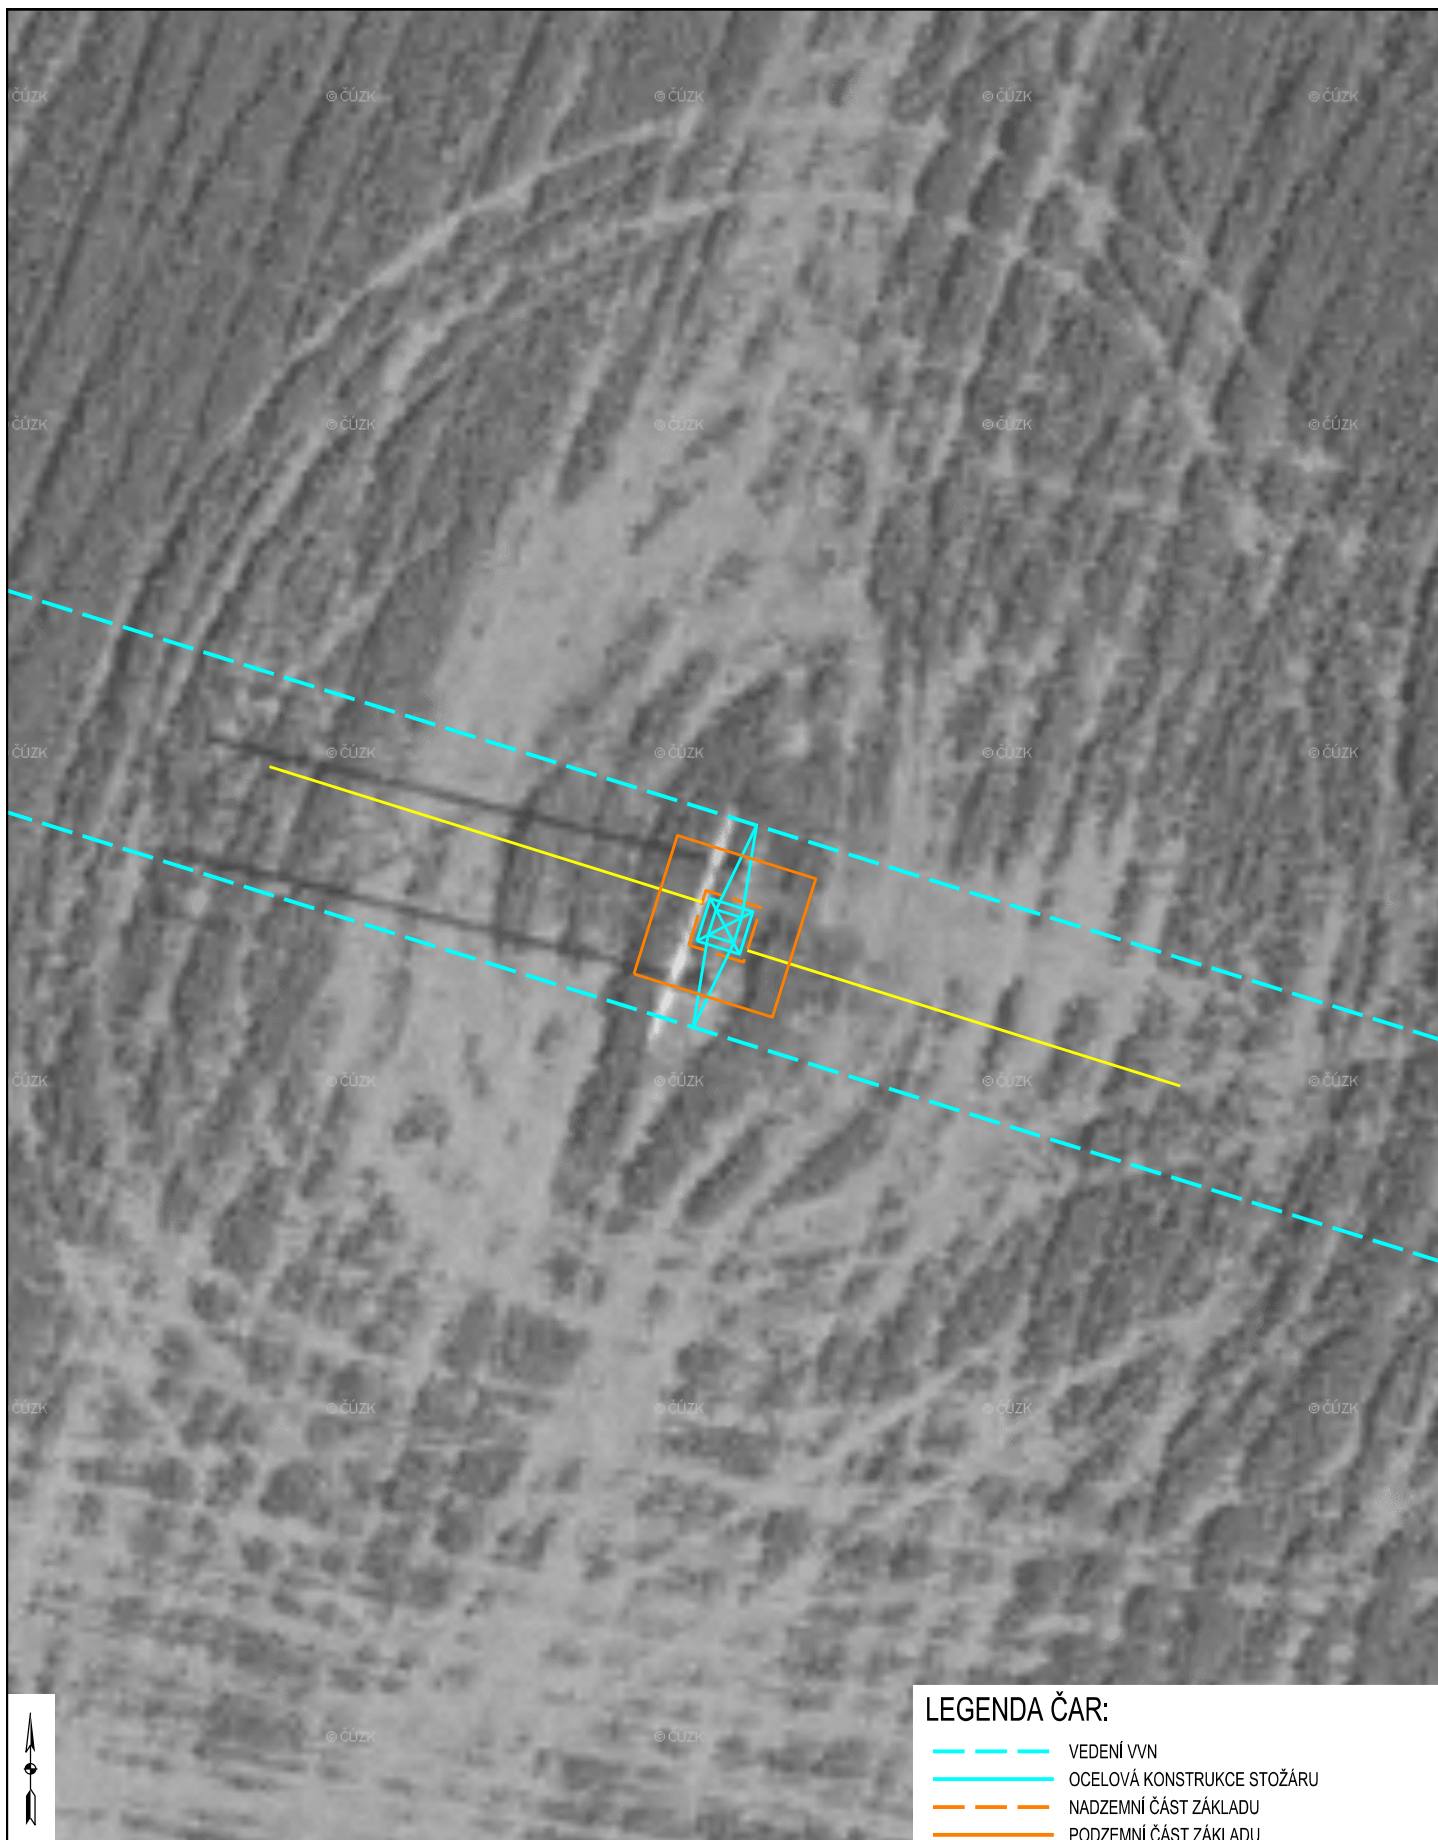


#### LEGENDA ČAR:

- VEDENÍ VVN
- OCELOVÁ KONSTRUKCE STOŽÁRU
- NADZEMNÍ ČÁST ZÁKLADU
- PODZEMNÍ ČÁST ZÁKLADU
- UZEMNĚNÍ

PODKLAD: ČÚZK, Český úřad zeměměřičský a katastrální, Pod sídlištěm 1800/9, 182 11 Praha 8, PŘÍSTUP PŘES WMS


Měřítko:  1:250		Název zakázky: V557 HRUŠOVANY NAD JEVIŠOVKOU - HODONICE, VÝMĚNA VEDENÍ		Název listu:  ULOŽENÍ UZEMNĚNÍ - STOŽÁR Č. 21		  www.senergos.cz					
		Zadavatel: E.ON Česká republika, s.r.o.; IČ:25733591									
Stupeň: DPS		Název výkresu:		Datum: 07/2018				= A4		Č.zak.: 2016.2412-3	
Objekt: CZ000002		ULOŽENÍ UZEMNĚNÍ		Kreslil: Ing. Marek Doležal				+		Arch.č.: E9-A1092	
Změna				Navrhl: Ing. Marek Doležal				List:		Poř.č.: D2.5	
B				Schválil: Ing. Martin Sýkora		18		Celk.: 52			
A											




#### LEGENDA ČAR:

- VEDENÍ VVN
- OCELOVÁ KONSTRUKCE STOŽÁRU
- NADZEMNÍ ČÁST ZÁKLADU
- PODZEMNÍ ČÁST ZÁKLADU
- UZEMNĚNÍ

PODKLAD: ČÚZK, Český úřad zeměměřičský a katastrální, Pod sídlištěm 1800/9, 182 11 Praha 8, PŘÍSTUP PŘES WMS

Měřítko:  1:250		Název zakázky: V557 HRUŠOVANY NAD JEVIŠOVKOU - HODONICE, VÝMĚNA VEDENÍ		Název listu:  ULOŽENÍ UZEMNĚNÍ - STOŽÁR Č. 22		  www.senergos.cz					
		Zadavatel: E.ON Česká republika, s.r.o.; IČ:25733591									
Stupeň: DPS		Název výkresu:  ULOŽENÍ UZEMNĚNÍ				Datum: 07/2018		= A4		Č.zak.: 2016,2412-3	
Objekt: CZ000002						Kreslil: Ing. Marek Doležal		+		Arch.č.: E9-A1092	
Změna B A						Navrhl: Ing. Marek Doležal		List:		19	
						Schválil: Ing. Martin Sýkora				Celk.: 52	



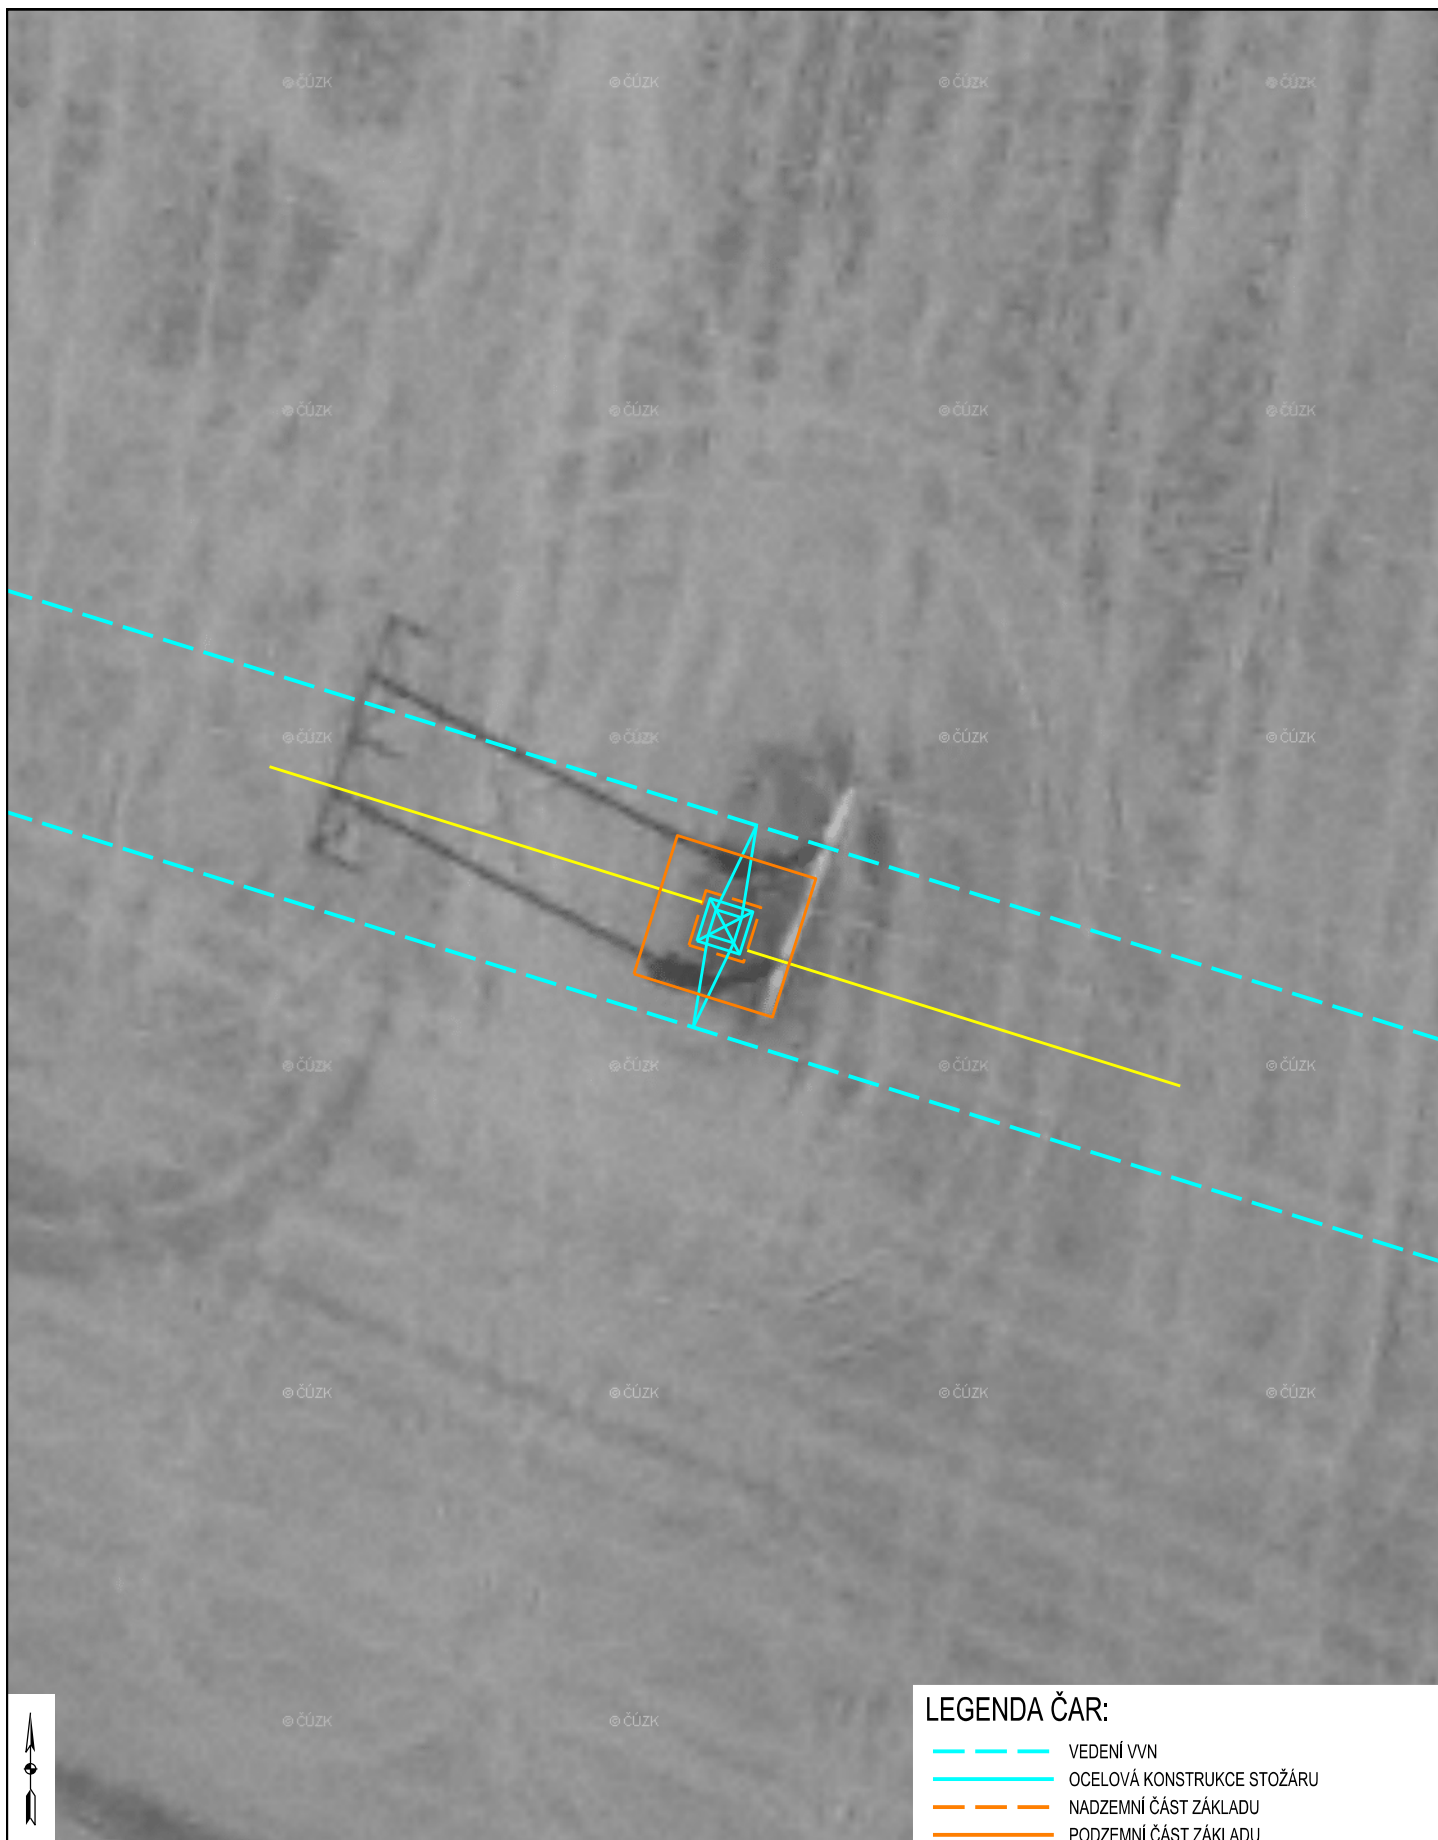


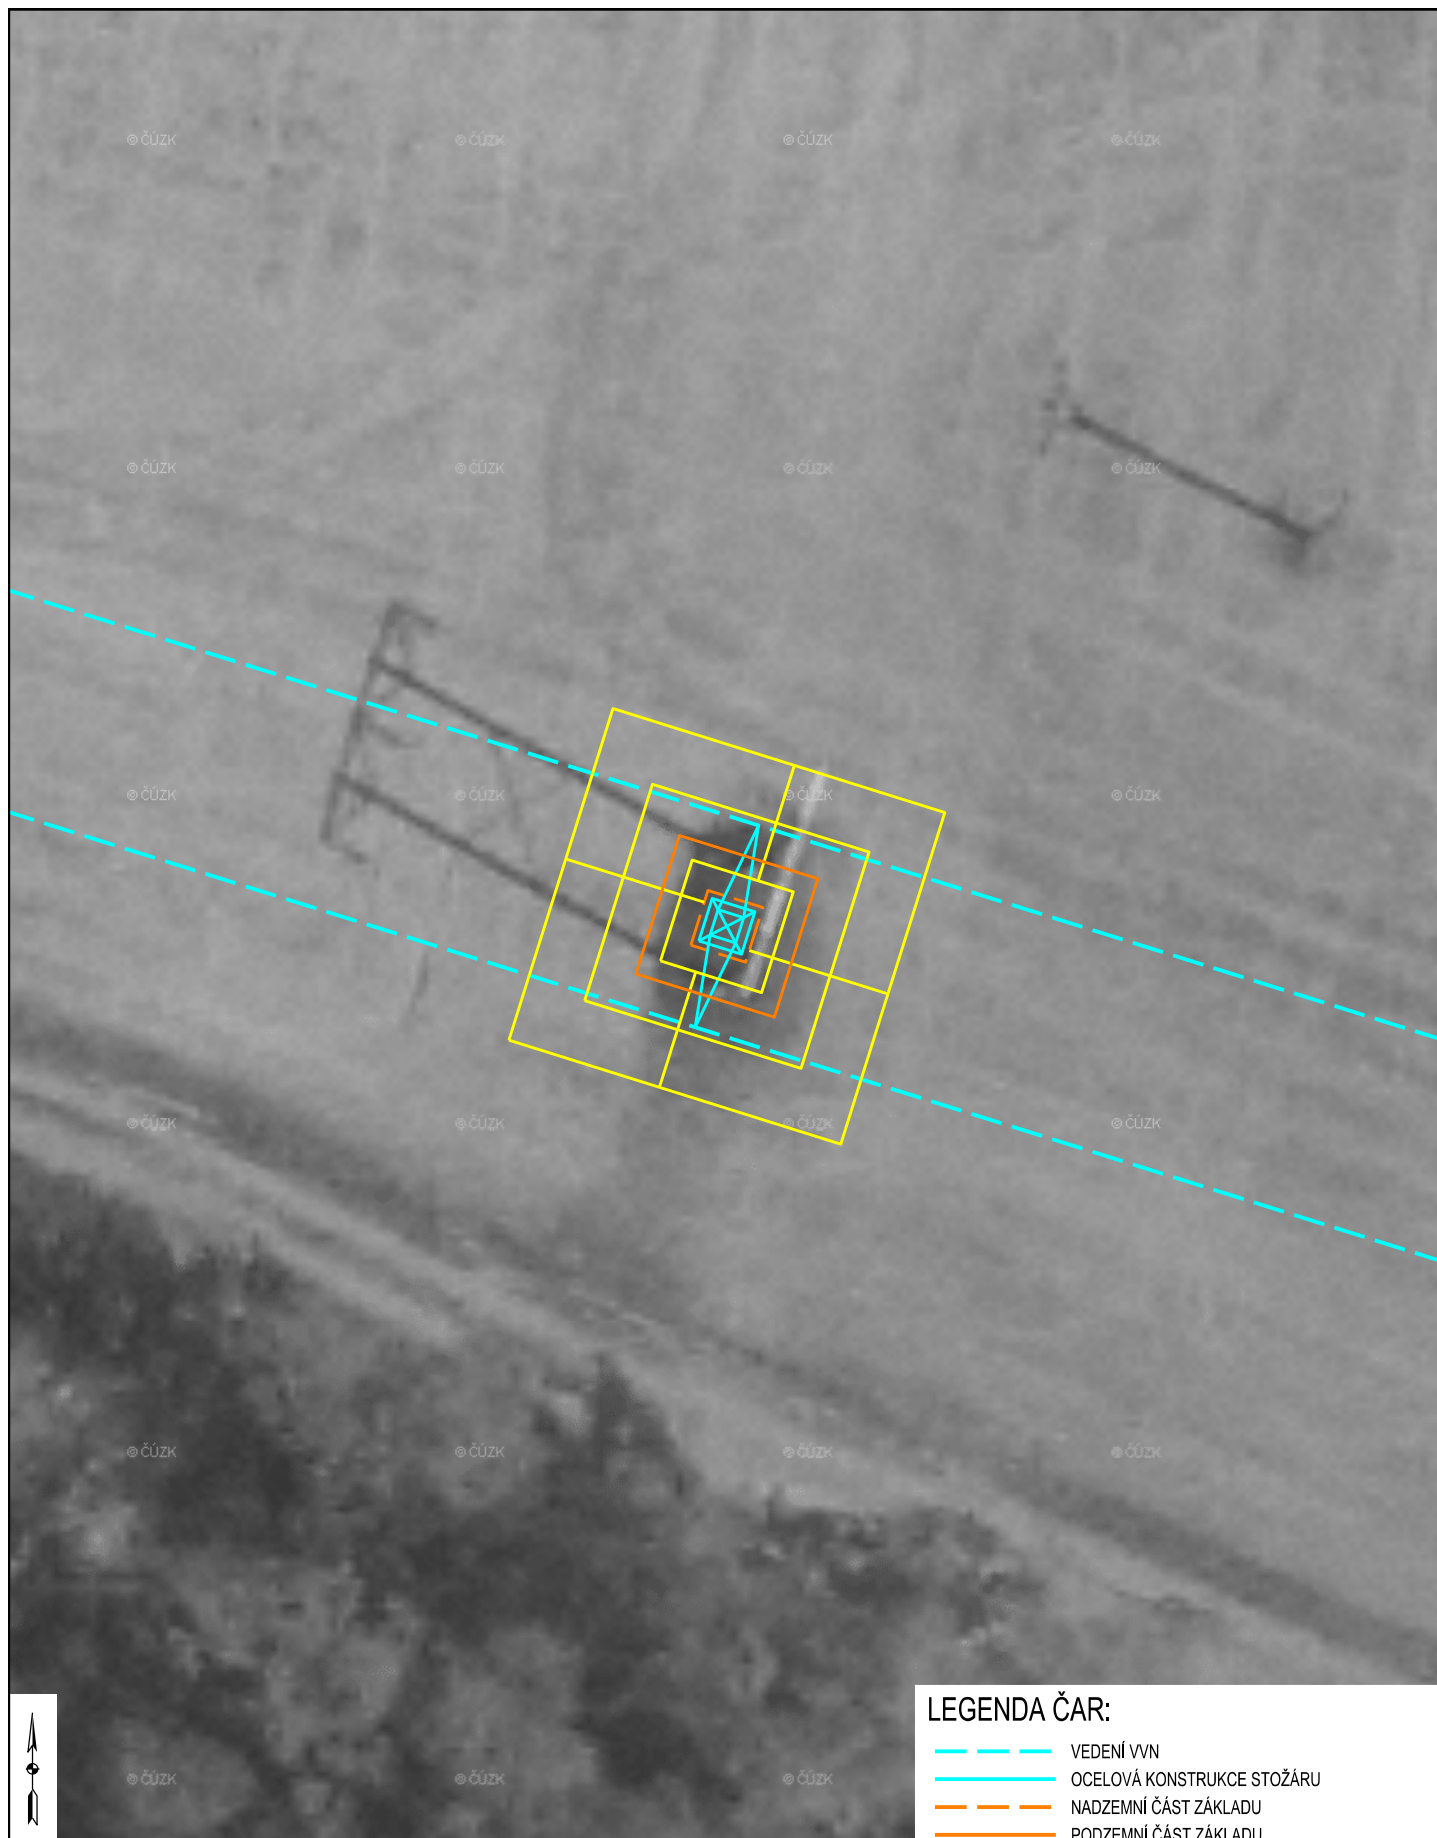
#### LEGENDA ČAR:

- VEDENÍ VVN
- OCELOVÁ KONSTRUKCE STOŽÁRU
- NADZEMNÍ ČÁST ZÁKLADU
- PODZEMNÍ ČÁST ZÁKLADU
- UZEMNĚNÍ

PODKLAD: ČÚZK, Český úřad zeměměřičský a katastrální, Pod sídlištěm 1800/9, 182 11 Praha 8, PŘÍSTUP PŘES WMS

Měřítko:  1:250		Název zakázky:  V557 HRUŠOVANY NAD JEVIŠOVKOU - HODONICE, VÝMĚNA VEDENÍ		Název listu:  ULOŽENÍ UZEMNĚNÍ - STOŽÁR Č. 26		  www.senergos.cz			
		Zadavatel: E.ON Česká republika, s.r.o.; IČ:25733591							
Stupeň: DPS		Název výkresu:  ULOŽENÍ UZEMNĚNÍ				Datum: 07/2018		= A4	Č.zak.: 2016,2412-3
Objekt: CZ000002						Kreslil: Ing. Marek Doležal		+	Arch.č.: E9-A1092
Změna B						Navrhl: Ing. Marek Doležal		List:	20
A						Schválil: Ing. Martin Sýkora			Celk.: 52




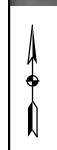
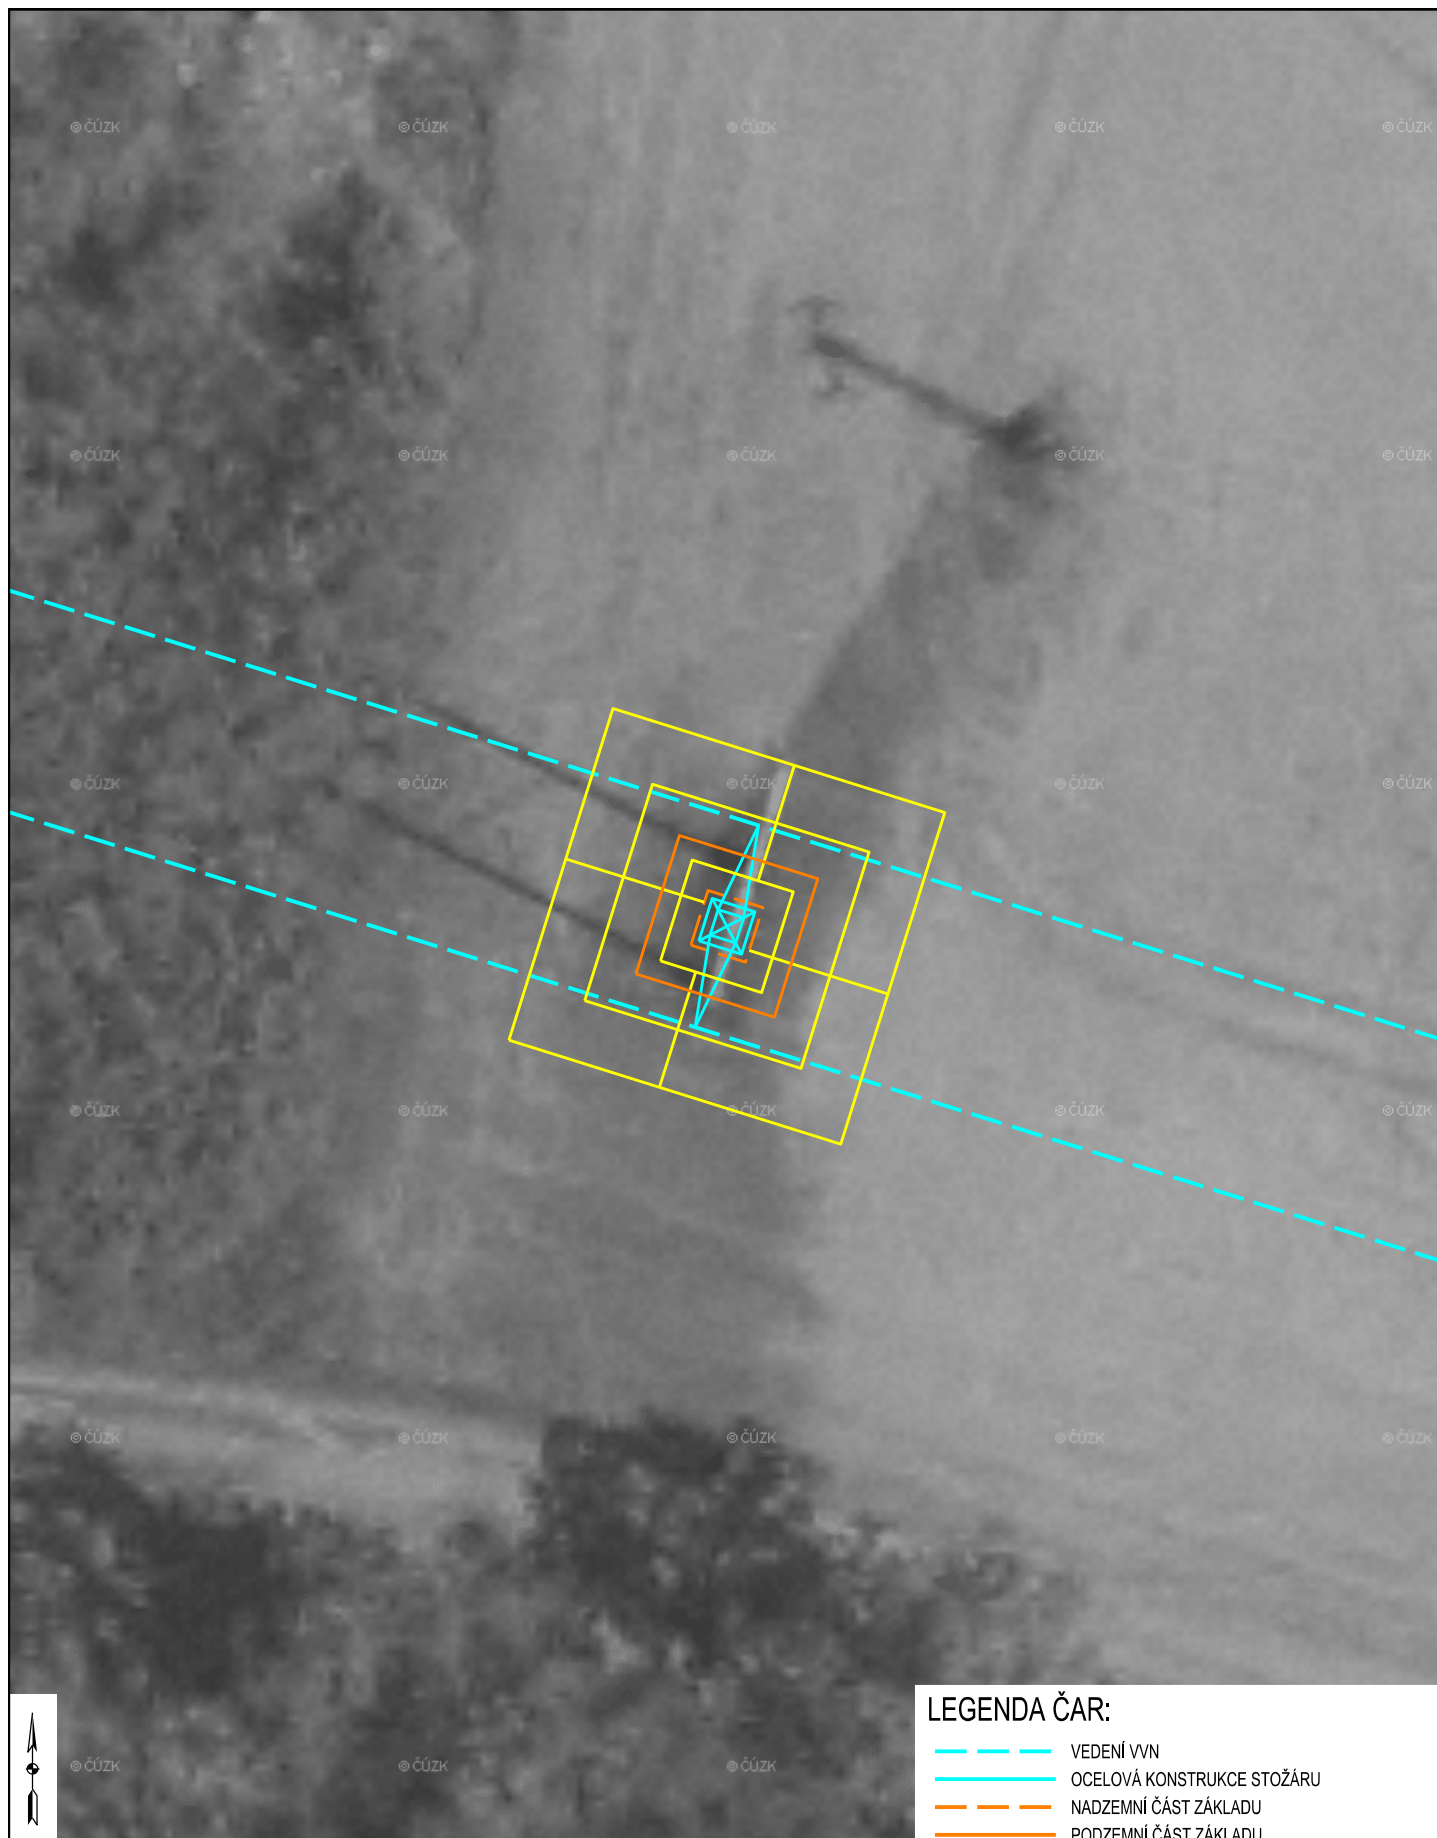


#### LEGENDA ČAR:

- VEDENÍ VVN
- OCELOVÁ KONSTRUKCE STOŽÁRU
- NADZEMNÍ ČÁST ZÁKLADU
- PODZEMNÍ ČÁST ZÁKLADU
- UZEMNĚNÍ

PODKLAD: ČÚZK, Český úřad zeměměřičský a katastrální, Pod sídlištěm 1800/9, 182 11 Praha 8, PŘÍSTUP PŘES WMS


Měřítko: 1:250		Název zakázky: V557 HRUŠOVANY NAD JEVIŠOVKOU - HODONICE, VÝMĚNA VEDENÍ Zadavatel: E.ON Česká republika, s.r.o.; IČ:25733591		Název listu: ULOŽENÍ UZEMNĚNÍ - STOŽÁR Č. 27		 www.senergos.cz	
Stupeň: DPS		Název výkresu:		Datum: 07/2018		= A4	
Objekt: CZ000002		ULOŽENÍ UZEMNĚNÍ		Kreslil: Ing. Marek Doležal		Č.zak.: 2016.2412-3	
Změna				Navrhl: Ing. Marek Doležal		Arch.č.: E9-A1092	
A				Schválil: Ing. Martin Sýkora		List: 21	
						Poř.č.: D2.5	
						Celk.: 52	




### LEGENDA ČAR:

- VEDENÍ VVN
- OCELOVÁ KONSTRUKCE STOŽÁRU
- NADZEMNÍ ČÁST ZÁKLADU
- PODZEMNÍ ČÁST ZÁKLADU
- UZEMNĚNÍ

PODKLAD: ČÚZK, Český úřad zeměměřičský a katastrální, Pod sídlištěm 1800/9, 182 11 Praha 8, PŘÍSTUP PŘES WMS


Měřítko:  1:250		Název zakázky: V557 HRUŠOVANY NAD JEVIŠOVKOU - HODONICE, VÝMĚNA VEDENÍ		Název listu:  ULOŽENÍ UZEMNĚNÍ - STOŽÁR Č. 28					
		Zadavatel: E.ON Česká republika, s.r.o.; IČ:25733591				www.senergos.cz			
Stupeň: DPS		Název výkresu:  ULOŽENÍ UZEMNĚNÍ		Datum: 07/2018		= A4		Č.zak.: 2016.2412-3	
Objekt: CZ000002				Kreslil: Ing. Marek Doležal		+		Arch.č.: E9-A1092	
Změna				Navrhl: Ing. Marek Doležal		List:		Poř.č.: D2.5	
A				Schválil: Ing. Martin Sýkora		22		Celk.: 52	

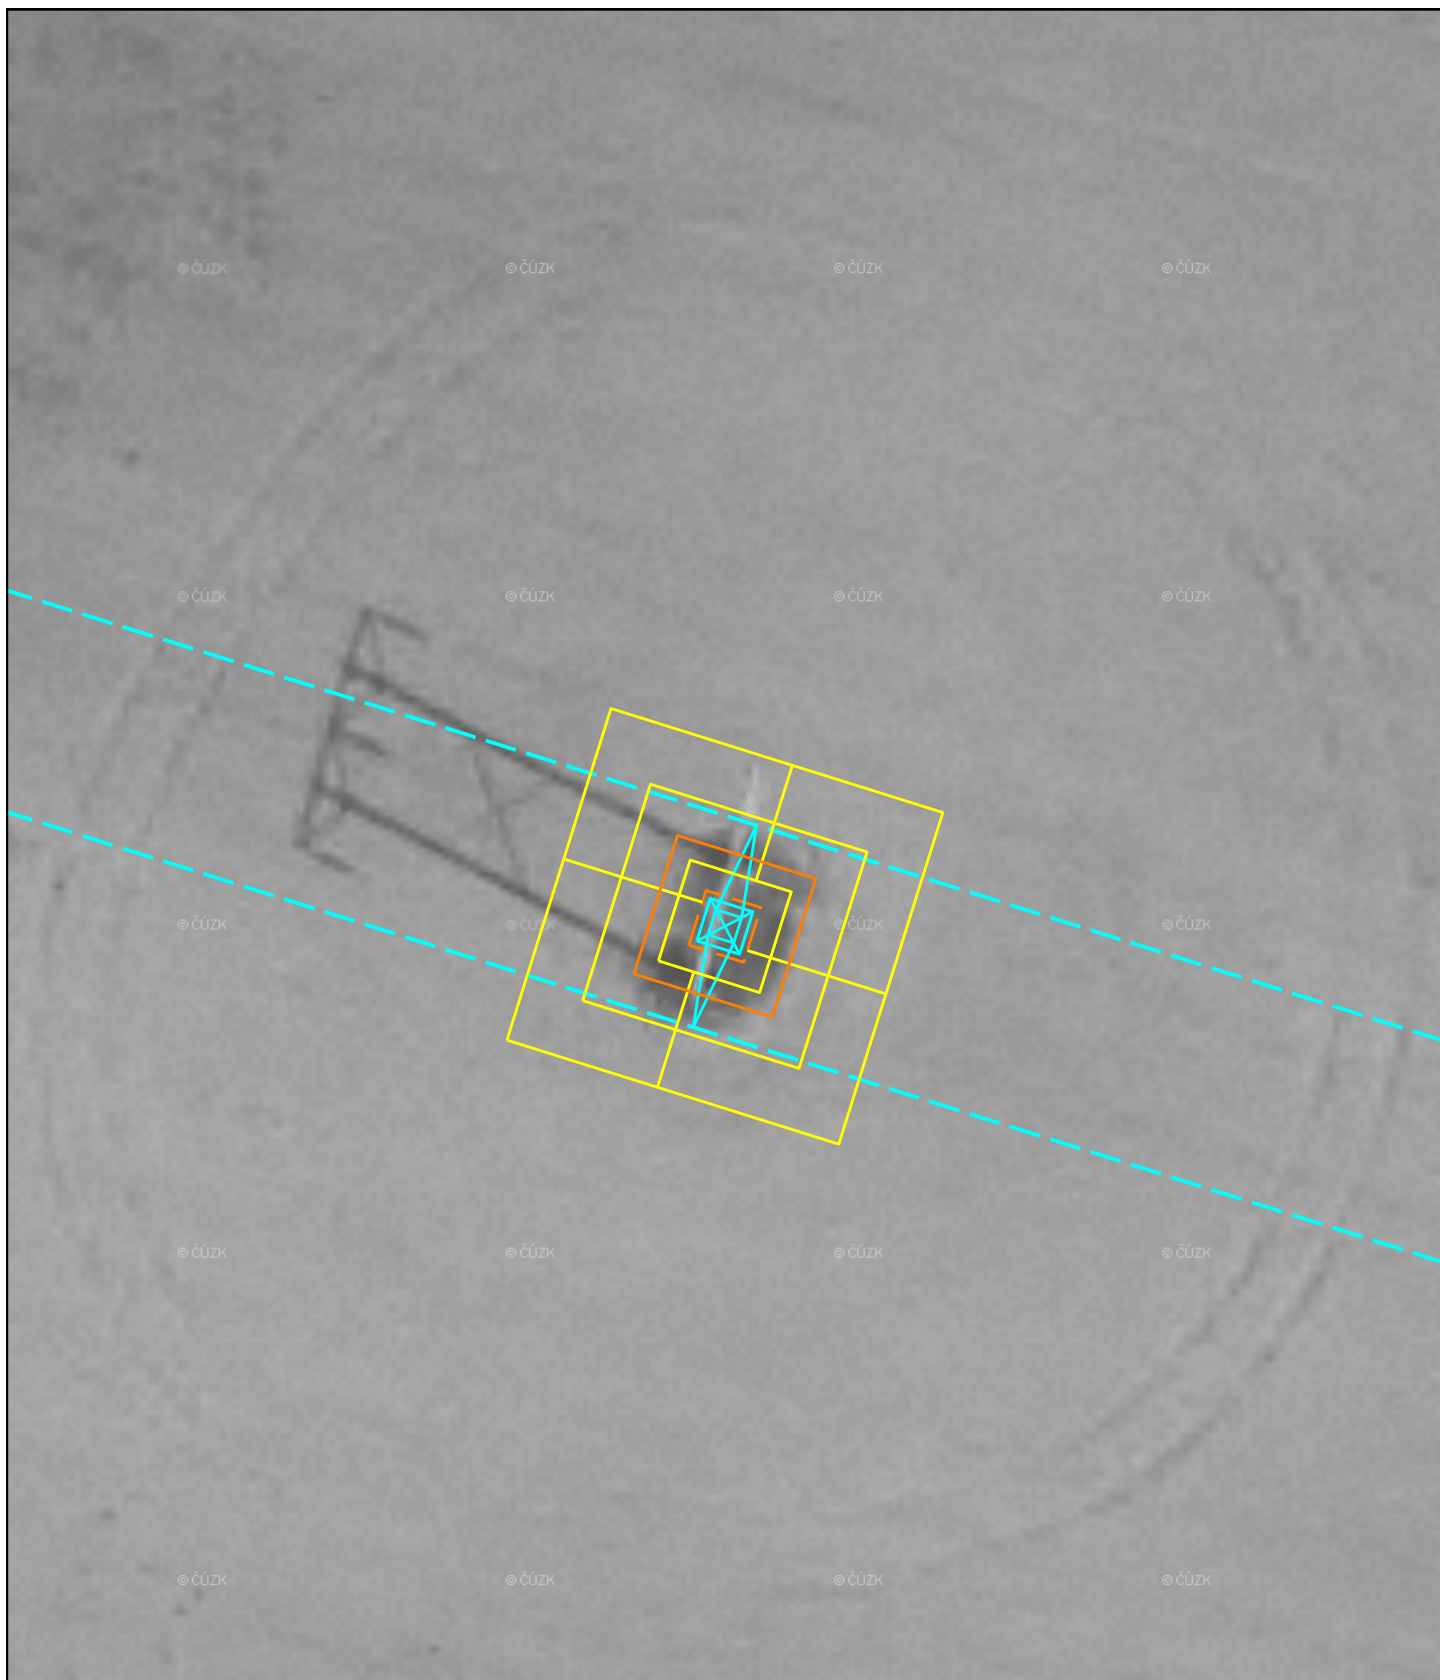


#### LEGENDA ČAR:

- VEDENÍ VVN
- OCELOVÁ KONSTRUKCE STOŽÁRU
- NADZEMNÍ ČÁST ZÁKLADU
- PODZEMNÍ ČÁST ZÁKLADU
- UZEMNĚNÍ

PODKLAD: ČÚZK, Český úřad zeměměřičský a katastrální, Pod sídlištěm 1800/9, 182 11 Praha 8, PŘÍSTUP PŘES WMS

Měřítko: <b>1:250</b>		Název zakázky: V557 HRUŠOVANY NAD JEVIŠOVKOU - HODONICE, VÝMĚNA VEDENÍ Zadavatel: E.ON Česká republika, s.r.o.; IČ:25733591		Název listu: <b>ULOŽENÍ UZEMNĚNÍ - STOŽÁR Č. 29</b>		 www.senergos.cz	
Stupeň: DPS		Název výkresu:		Datum: 07/2018		= A4	Č.zak.: 2016.2412-3
Objekt: CZ000002		<b>ULOŽENÍ UZEMNĚNÍ</b>		Kreslil: Ing. Marek Doležal		+	Arch.č.: E9-A1092
Změna B				Navrhl: Ing. Marek Doležal		List: 23	Poř.č.: D2.5
A				Schválil: Ing. Martin Sýkora			Celk.: 52



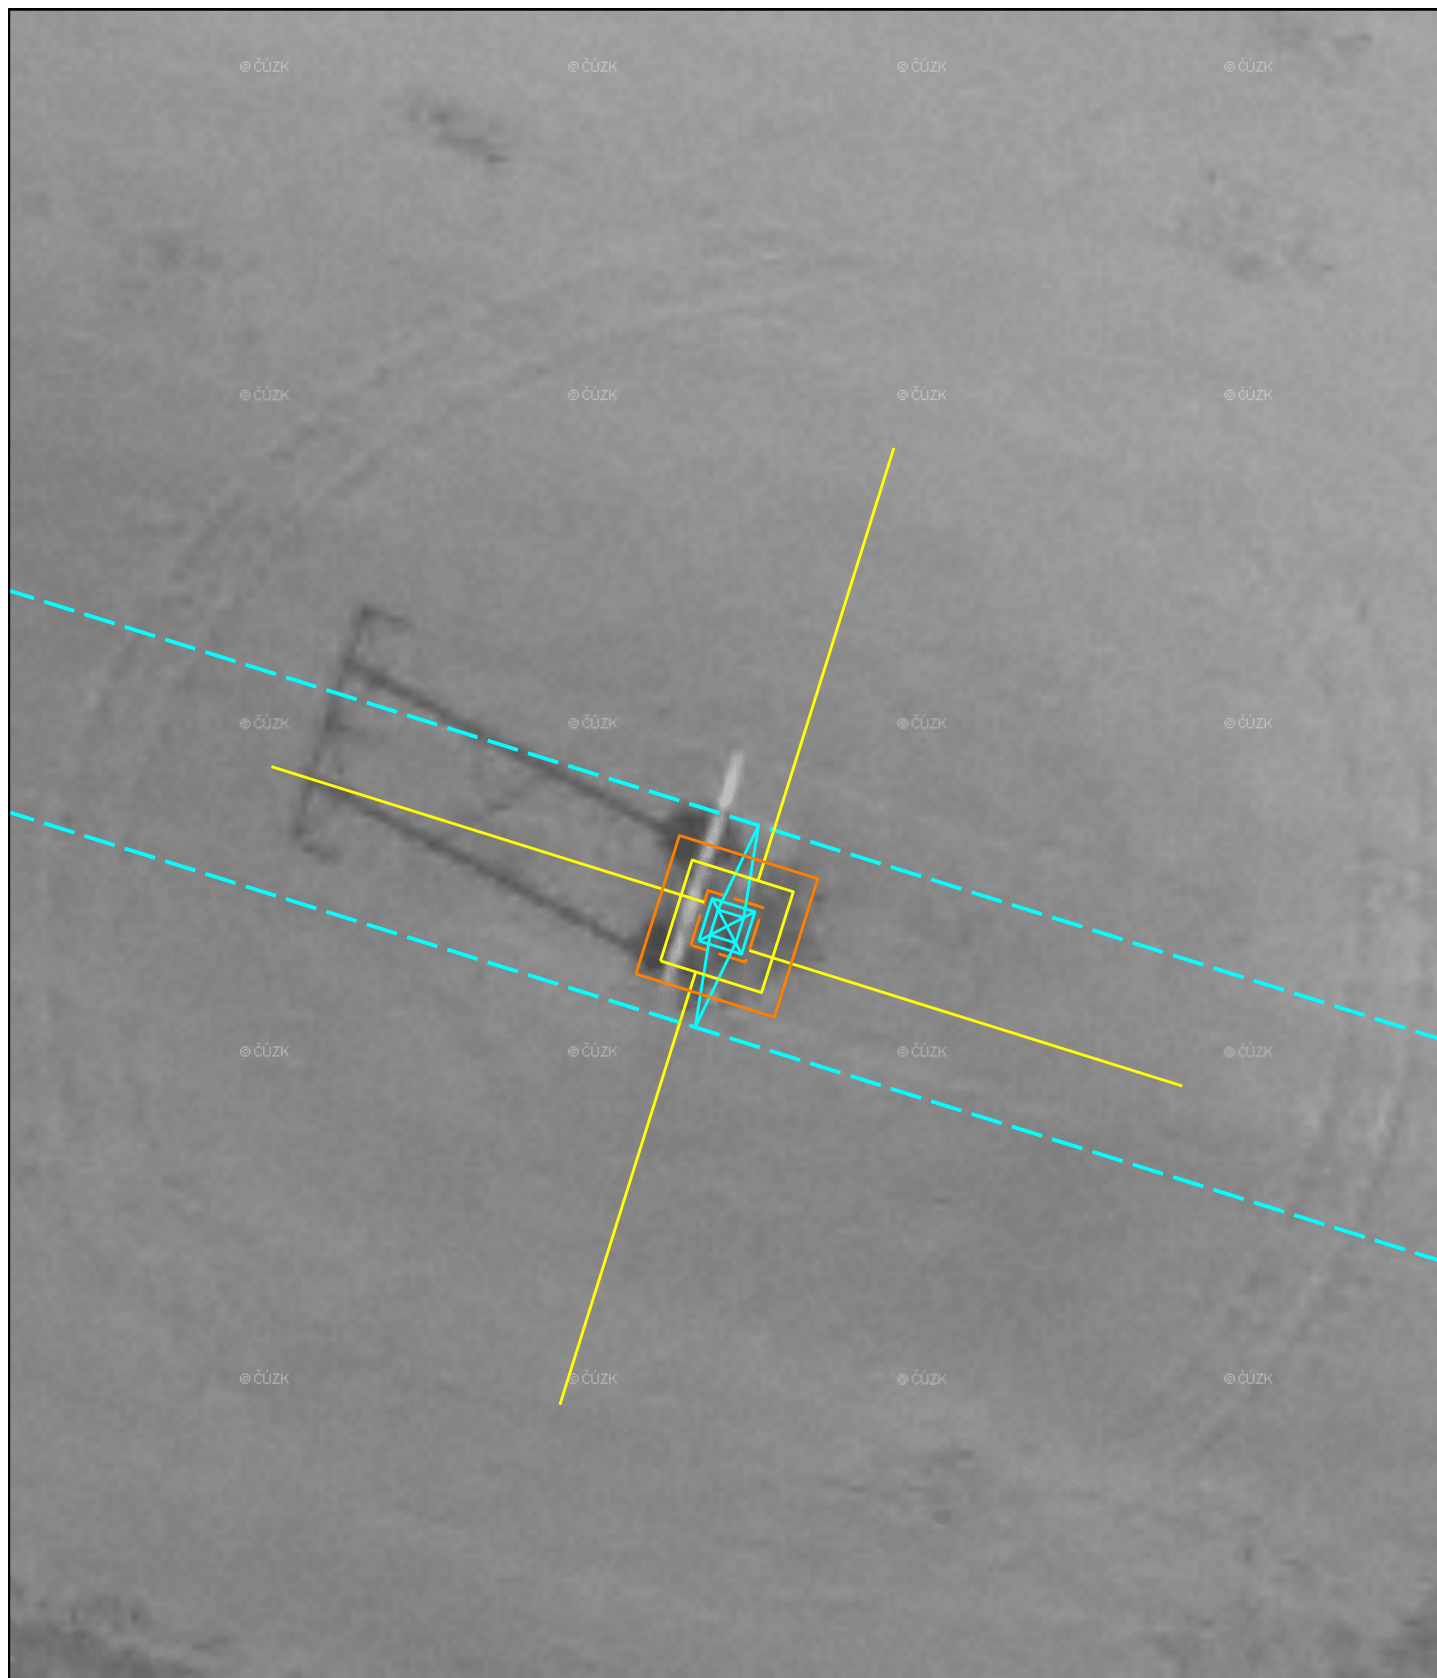


#### LEGENDA ČAR:

- VEDENÍ VVN
- OCELOVÁ KONSTRUKCE STOŽÁRU
- NADZEMNÍ ČÁST ZÁKLADU
- PODZEMNÍ ČÁST ZÁKLADU
- UZEMNĚNÍ

PODKLAD: ČÚZK, Český úřad zeměměřičský a katastrální, Pod sídlištěm 1800/9, 182 11 Praha 8, PŘÍSTUP PŘES WMS


Měřítko:  1:250		Název zakázky: V557 HRUŠOVANY NAD JEVIŠOVKOU - HODONICE, VÝMĚNA VEDENÍ Zadavatel: E.ON Česká republika, s.r.o.; IČ:25733591		Název listu:  ULOŽENÍ UZEMNĚNÍ - STOŽÁR Č. 30		 www.senergos.cz	
Stupeň: DPS		Název výkresu:  ULOŽENÍ UZEMNĚNÍ		Datum: 07/2018		= A4	Č.zak.: 2016,2412-3
Objekt: CZ000002				Kreslil: Ing. Marek Doležal		+	Arch.č.: E9-A1092
Změna B				Navrhl: Ing. Marek Doležal		List:	Poř.č.: D2.5
A				Schválil: Ing. Martin Sýkora		24	Celk.: 52



#### LEGENDA ČAR:

- VEDENÍ VVN
- OCELOVÁ KONSTRUKCE STOŽÁRU
- NADZEMNÍ ČÁST ZÁKLADU
- PODZEMNÍ ČÁST ZÁKLADU
- UZEMNĚNÍ

PODKLAD: ČÚZK, Český úřad zeměměřičský a katastrální, Pod sídlištěm 1800/9, 182 11 Praha 8, PŘÍSTUP PŘES WMS


Měřítko:  1:250		Název zakázky: V557 HRUŠOVANY NAD JEVIŠOVKOU - HODONICE, VÝMĚNA VEDENÍ		Název listu:  ULOŽENÍ UZEMNĚNÍ - STOŽÁR Č. 31		  www.senergos.cz	
		Zadavatel: E.ON Česká republika, s.r.o.; IČ:25733591					
Stupeň: DPS		Název výkresu:		Datum: 07/2018		= A4	Č.zak.: 2016,2412-3
Objekt: CZ000002		ULOŽENÍ UZEMNĚNÍ		Kreslil: Ing. Marek Doležal		+	Arch.č.: E9-A1092
Změna B				Navrhl: Ing. Marek Doležal		List:	Poř.č.: D2.5
A				Schválil: Ing. Martin Sýkora		25	Celk.: 52




#### LEGENDA ČAR:

- VEDENÍ VVN
- OCELOVÁ KONSTRUKCE STOŽÁRU
- NADZEMNÍ ČÁST ZÁKLADU
- PODZEMNÍ ČÁST ZÁKLADU
- UZEMNĚNÍ

PODKLAD: ČÚZK, Český úřad zeměměřičský a katastrální, Pod sídlištěm 1800/9, 182 11 Praha 8, PŘÍSTUP PŘES WMS

Měřítko: 1:250		Název zakázky: V557 HRUŠOVANY NAD JEVIŠOVKOU - HODONICE, VÝMĚNA VEDENÍ		Název listu: ULOŽENÍ UZEMNĚNÍ - STOŽÁR Č. 32		 www.senergos.cz					
		Zadavatel: E.ON Česká republika, s.r.o.; IČ:25733591									
Stupeň: DPS		Název výkresu: ULOŽENÍ UZEMNĚNÍ				Datum: 07/2018		= A4		Č.zak.: 2016,2412-3	
Objekt: CZ000002						Kreslil: Ing. Marek Doležal		+		Arch.č.: E9-A1092	
Změna	B					Navrhl: Ing. Marek Doležal		List:		Poř.č.: D2.5	
	A					Schválil: Ing. Martin Sýkora		26		Celk.: 52	

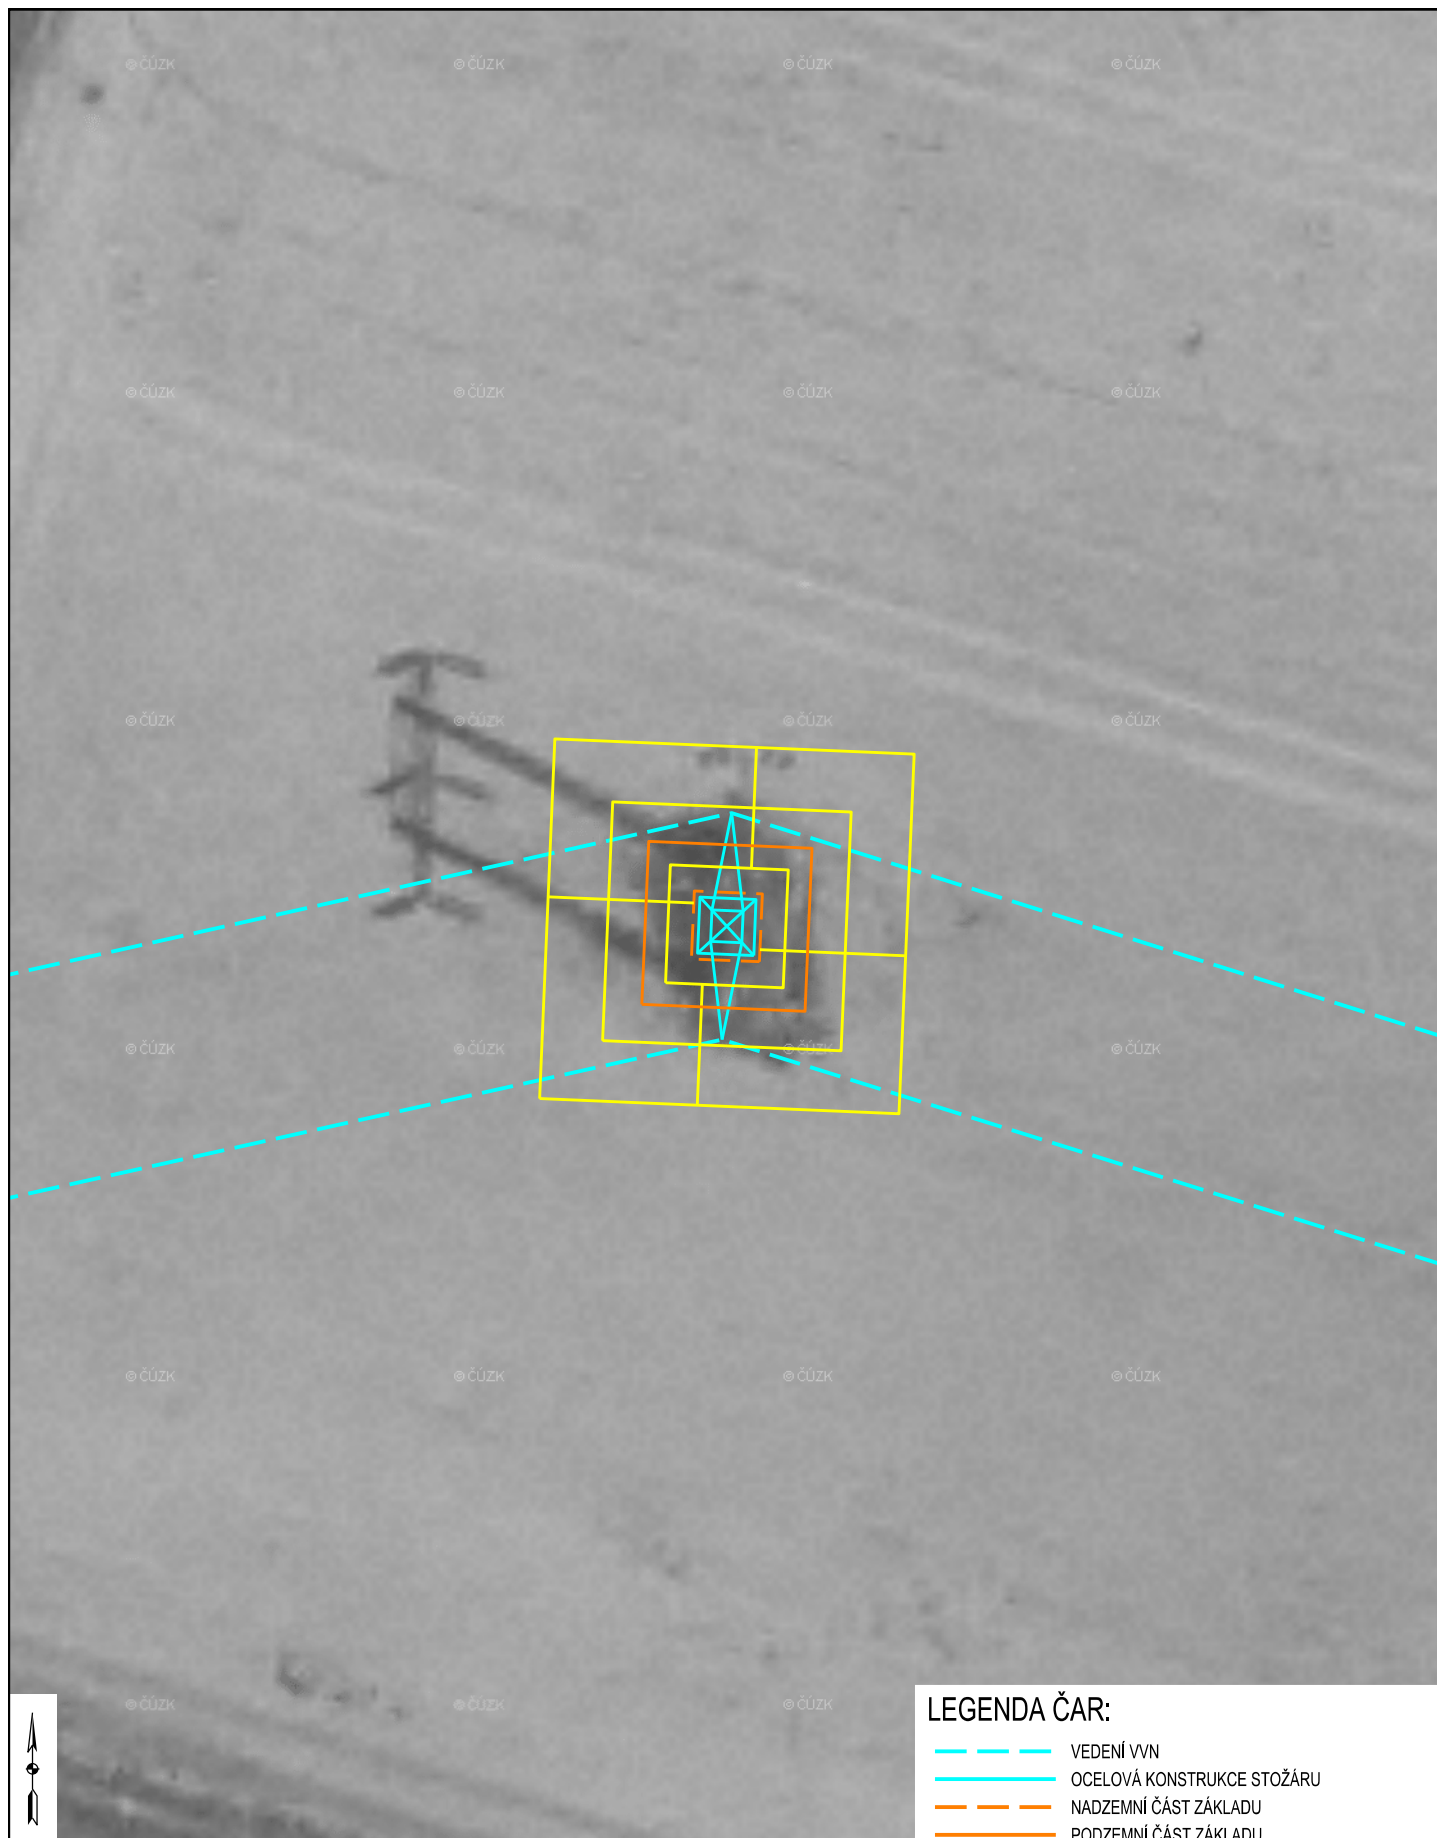


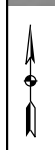
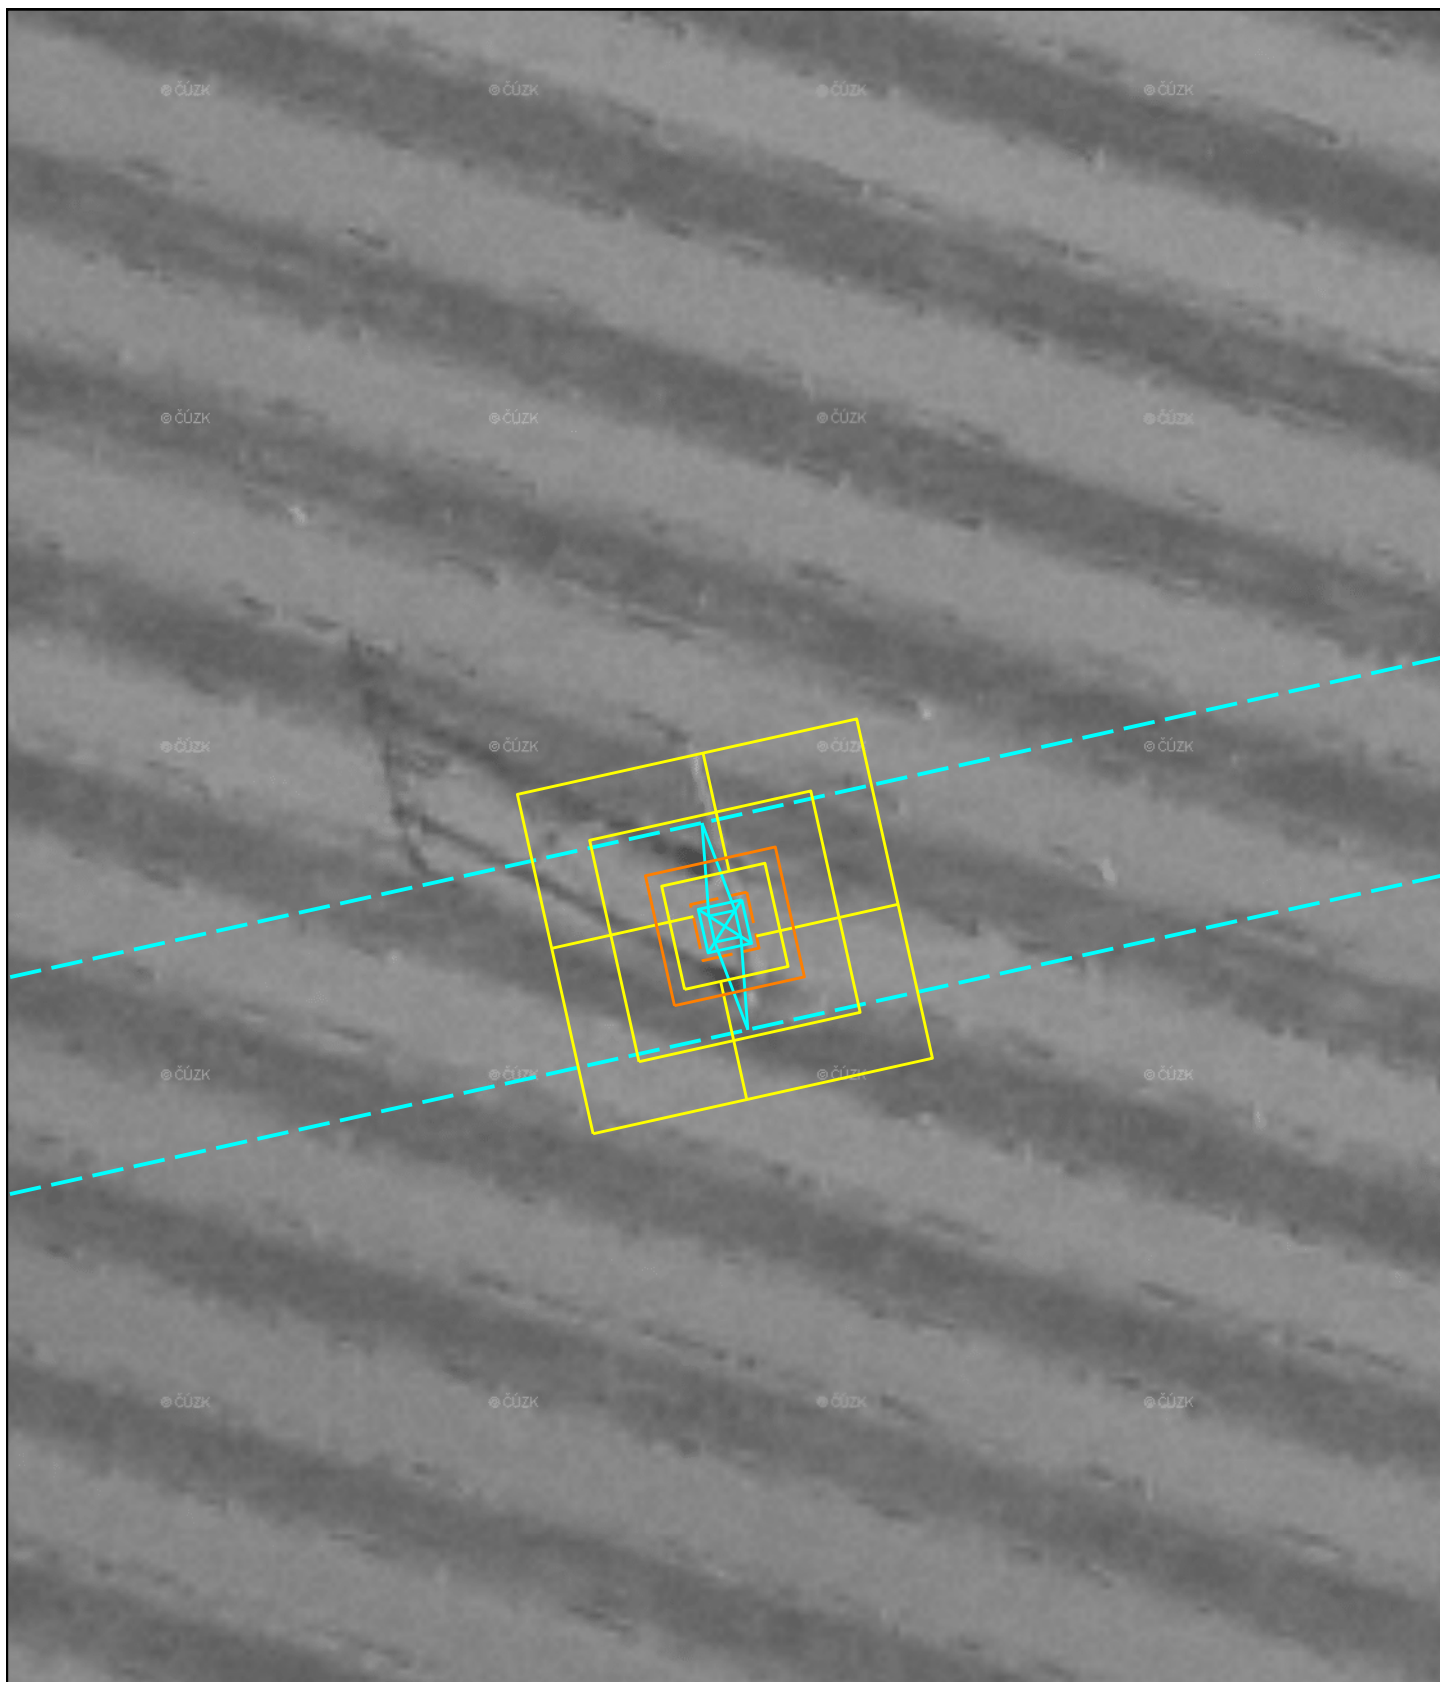


# LEGENDA ČAR:

- VELENÍ VVN
- OCEROVÁ KONSTRUKCE STOŽÁRU
- NADZEMNÍ ČÁST ZÁKLADU
- PODZEMNÍ ČÁST ZÁKLADU
- UZEMNĚNÍ

PODKLAD: ČUZK, Český úřad zeměměřičský a katastrální, Pod sídlištěm 1800/9, 182 11 Praha 8, PŘÍSTUP PŘES WMS


Měřítko: 1:250		Název zakázky: V557 HRUŠOVANY NAD JEVIŠOVKOU - HODONICE, VÝMĚNA VEDENÍ Zadavatel: E.ON Česká republika, s.r.o.; IČ:25733591		Název listu: ULOŽENÍ UZEMNĚNÍ - STOŽÁR Č. 33		 www.senergos.cz	
Stupeň: DPS		Název výkresu:		Datum: 07/2018		= A4	
Objekt: CZ000002		ULOŽENÍ UZEMNĚNÍ		Kreslil: Ing. Marek Doležal		Č.zak.: 2016,2412-3	
Změna B				Navrhl: Ing. Marek Doležal		+ Arch.č.: E9-A1092	
A				Schválil: Ing. Martin Sýkora		List: 27	
						Poř.č.: D2.5	
						Celk.: 52	



#### LEGENDA ČAR:

- VEDENÍ VVN
- OCELOVÁ KONSTRUKCE STOŽÁRU
- NADZEMNÍ ČÁST ZÁKLADU
- PODZEMNÍ ČÁST ZÁKLADU
- UZEMNĚNÍ

PODKLAD: ČÚZK, Český úřad zeměměřičský a katastrální, Pod sídlištěm 1800/9, 182 11 Praha 8, PŘÍSTUP PŘES WMS


Měřítko:  1:250		Název zakázky: V557 HRUŠOVANY NAD JEVIŠOVKOU - HODONICE, VÝMĚNA VEDENÍ		Název listu:  ULOŽENÍ UZEMNĚNÍ - STOŽÁR Č. 34		  www.senergos.cz		
		Zadavatel: E.ON Česká republika, s.r.o.; IČ:25733591						
Stupeň: DPS		Název výkresu:  ULOŽENÍ UZEMNĚNÍ			Datum: 07/2018		= A4	Č.zak.: 2016.2412-3
Objekt: CZ000002					Kreslil: Ing. Marek Doležal		+	Arch.č.: E9-A1092
Změna B					Navrhl: Ing. Marek Doležal		List:	28
A					Schválil: Ing. Martin Sýkora			Celk.: 52



#### LEGENDA ČAR:

- VEDENÍ VVN
- OCELOVÁ KONSTRUKCE STOŽÁRU
- NADZEMNÍ ČÁST ZÁKLADU
- PODZEMNÍ ČÁST ZÁKLADU
- UZEMNĚNÍ

PODKLAD: ČÚZK, Český úřad zeměměřičský a katastrální, Pod sídlištěm 1800/9, 182 11 Praha 8, PŘÍSTUP PŘES WMS

Měřítko: 1:250		Název zakázky: V557 HRUŠOVANY NAD JEVIŠOVKOU - HODONICE, VÝMĚNA VEDENÍ Zadavatel: E.ON Česká republika, s.r.o.; IČ:25733591		Název listu: ULOŽENÍ UZEMNĚNÍ - STOŽÁR Č. 35		 www.senergos.cz	
Stupeň: DPS		Název výkresu:		Datum: 07/2018		= A4	Č.zak.: 2016.2412-3
Objekt: CZ000002		ULOŽENÍ UZEMNĚNÍ		Kreslil: Ing. Marek Doležal		+	Arch.č.: E9-A1092
Změna				Navrhl: Ing. Marek Doležal		List: 29	Poř.č.: D2.5
A				Schválil: Ing. Martin Sýkora			Celk.: 52




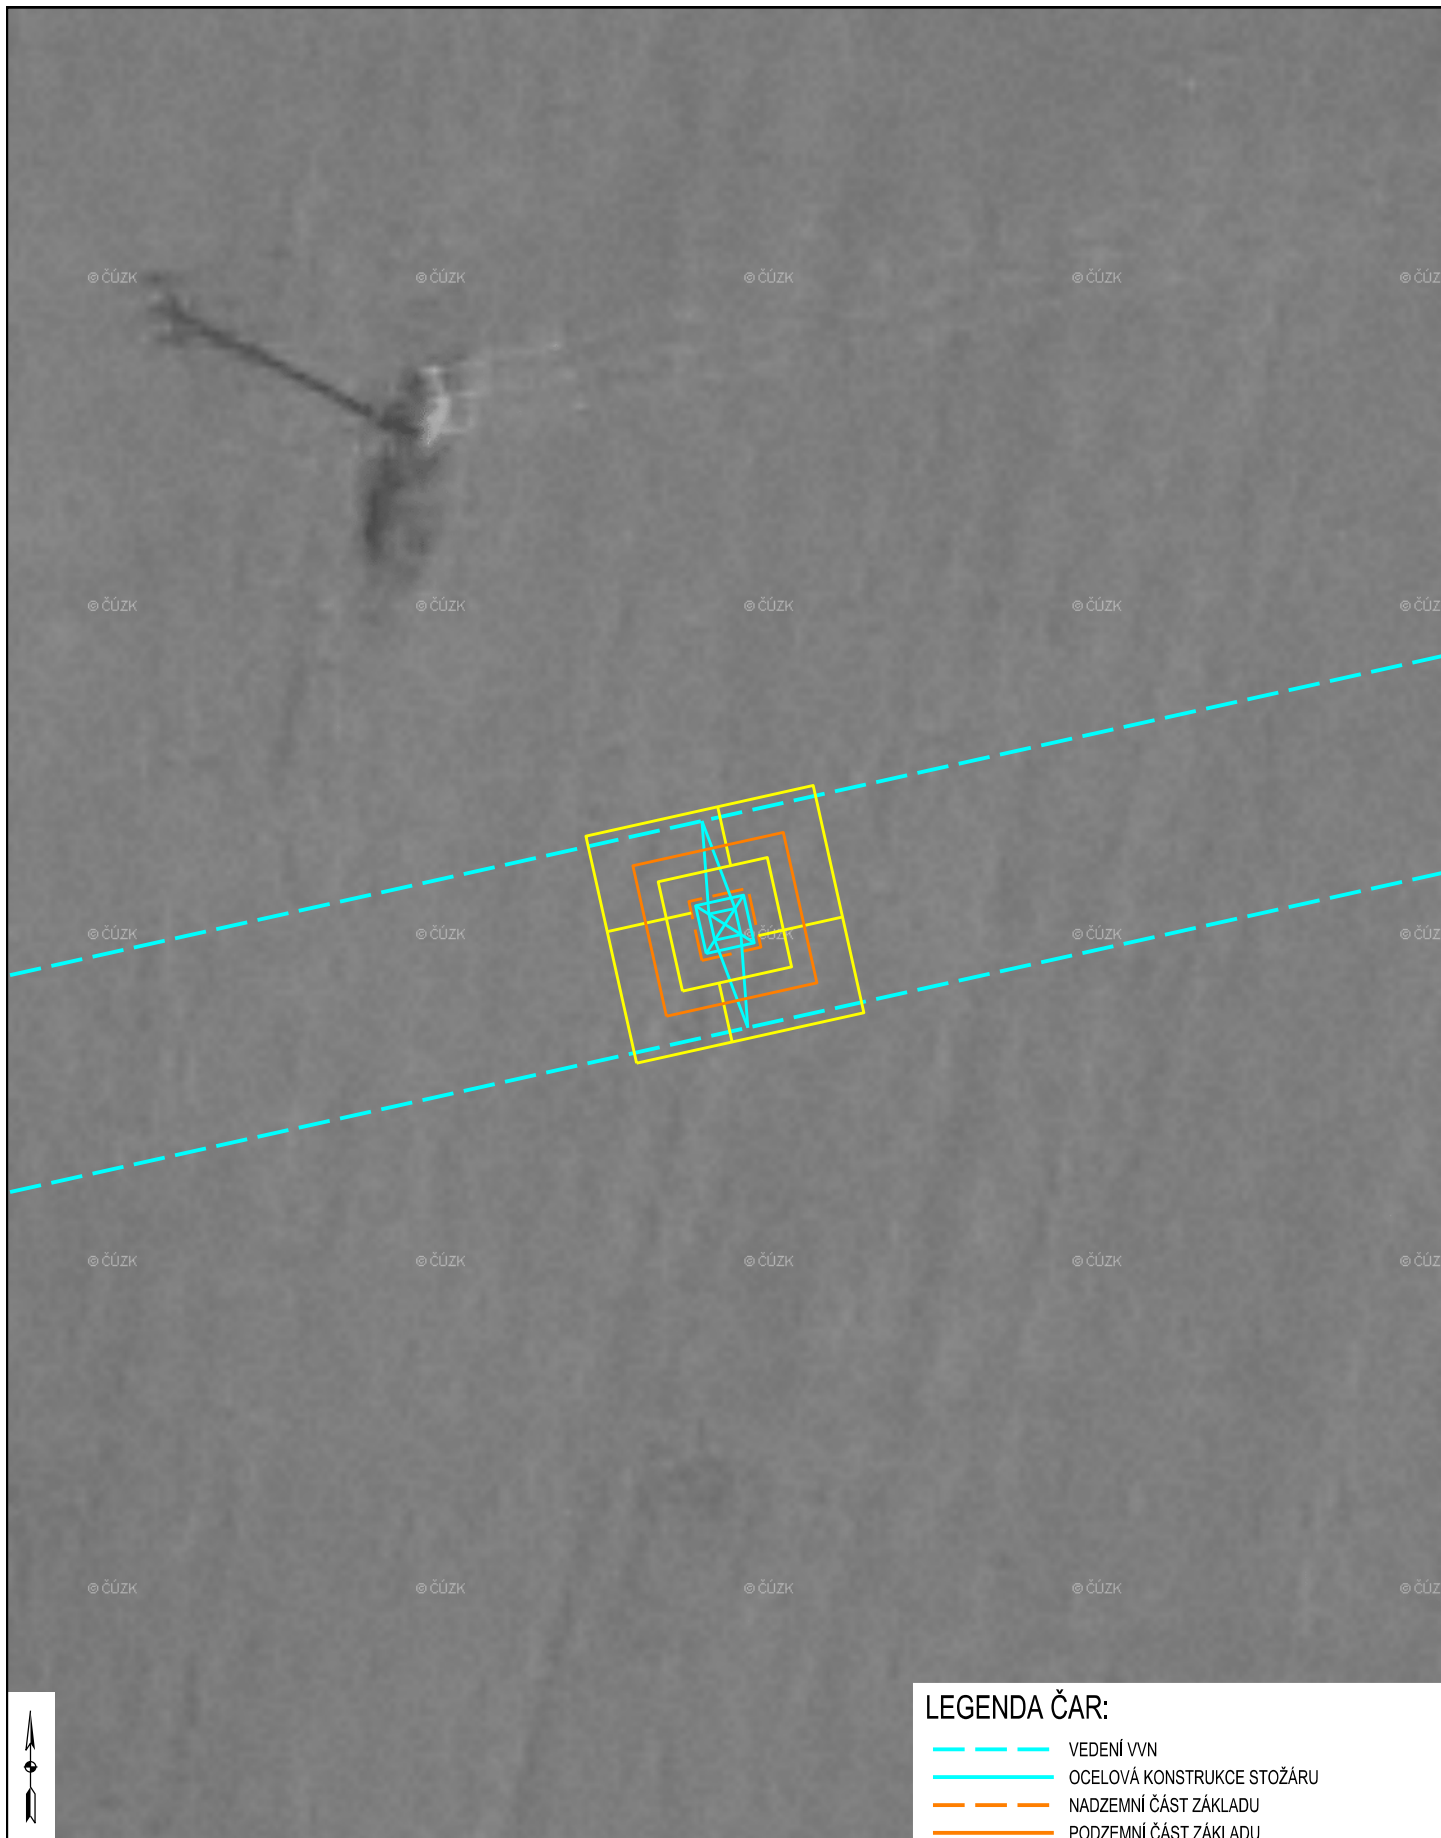


#### LEGENDA ČAR:

- VEDENÍ VVN
- OCELOVÁ KONSTRUKCE STOŽÁRU
- NADZEMNÍ ČÁST ZÁKLADU
- PODZEMNÍ ČÁST ZÁKLADU
- UZEMNĚNÍ

PODKLAD: ČÚZK, Český úřad zeměměřičský a katastrální, Pod sídlištěm 1800/9, 182 11 Praha 8, PŘÍSTUP PŘES WMS


Měřítko:  1:250		Název zakázky:  V557 HRUŠOVANY NAD JEVIŠOVKOU - HODONICE, VÝMĚNA VEDENÍ		Název listu:  ULOŽENÍ UZEMNĚNÍ - STOŽÁR Č. 36		  www.senergos.cz		
		Zadavatel: E.ON Česká republika, s.r.o.; IČ:25733591						
Stupeň: DPS		Název výkresu:  ULOŽENÍ UZEMNĚNÍ			Datum: 07/2018		= A4	Č.zak.: 2016.2412-3
Objekt: CZ000002					Kreslil: Ing. Marek Doležal		+	Arch.č.: E9-A1092
Změna					Navrhl: Ing. Marek Doležal		List:	Poř.č.: D2.5
B					Schválil: Ing. Martin Sýkora		30	Celk.: 52
A								



# LEGENDA ČAR:

- VEDENÍ VVN
- OCELOVÁ KONSTRUKCE STOŽÁRU
- NADZEMNÍ ČÁST ZÁKLADU
- PODZEMNÍ ČÁST ZÁKLADU
- UZEMNĚNÍ

PODKLAD: ČÚZK, Český úřad zeměměřičský a katastrální, Pod sídlištěm 1800/9, 182 11 Praha 8, PŘÍSTUP PŘES WMS


Měřítko: 1:250		Název zakázky: V557 HRUŠOVANY NAD JEVIŠOVKOU - HODONICE, VÝMĚNA VEDENÍ		Název listu: ULOŽENÍ UZEMNĚNÍ - STOŽÁR Č. 37		 www.senergos.cz	
		Zadavatel: E.ON Česká republika, s.r.o.; IČ:25733591					
Stupeň: DPS		Název výkresu:		Datum: 07/2018		= A4	
Objekt: CZ000002		ULOŽENÍ UZEMNĚNÍ		Kreslil: Ing. Marek Doležal		Č.zak.: 2016.2412-3	
Změna B				+ Arch.č.: E9-A1092			
A				List: 31			
				Schválil: Ing. Martin Sýkora			
						Poř.č.: D2.5	
						Celk.: 52	




#### LEGENDA ČAR:

- VEDENÍ VVN
- OCELOVÁ KONSTRUKCE STOŽÁRU
- NADZEMNÍ ČÁST ZÁKLADU
- PODZEMNÍ ČÁST ZÁKLADU
- UZEMNĚNÍ

PODKLAD: ČÚZK, Český úřad zeměměřičský a katastrální, Pod sídlištěm 1800/9, 182 11 Praha 8, PŘÍSTUP PŘES WMS

Měřítko:  1:250		Název zakázky: V557 HRUŠOVANY NAD JEVIŠOVKOU - HODONICE, VÝMĚNA VEDENÍ		Název listu:  ULOŽENÍ UZEMNĚNÍ - STOŽÁR Č. 38		 www.senergos.cz	
		Zadavatel: E.ON Česká republika, s.r.o.; IČ:25733591					
Stupeň: DPS		Název výkresu:		Datum: 07/2018		= A4	
Objekt: CZ000002		ULOŽENÍ UZEMNĚNÍ		Kreslil: Ing. Marek Doležal		Č.zak.: 2016.2412-3	
Změna				Arch.č.: E9-A1092			
B				Navrhl: Ing. Marek Doležal			
A				Schválil: Ing. Martin Sýkora		List: 32	
						Poř.č.: D2.5	
						Celk.: 52	

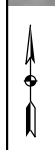


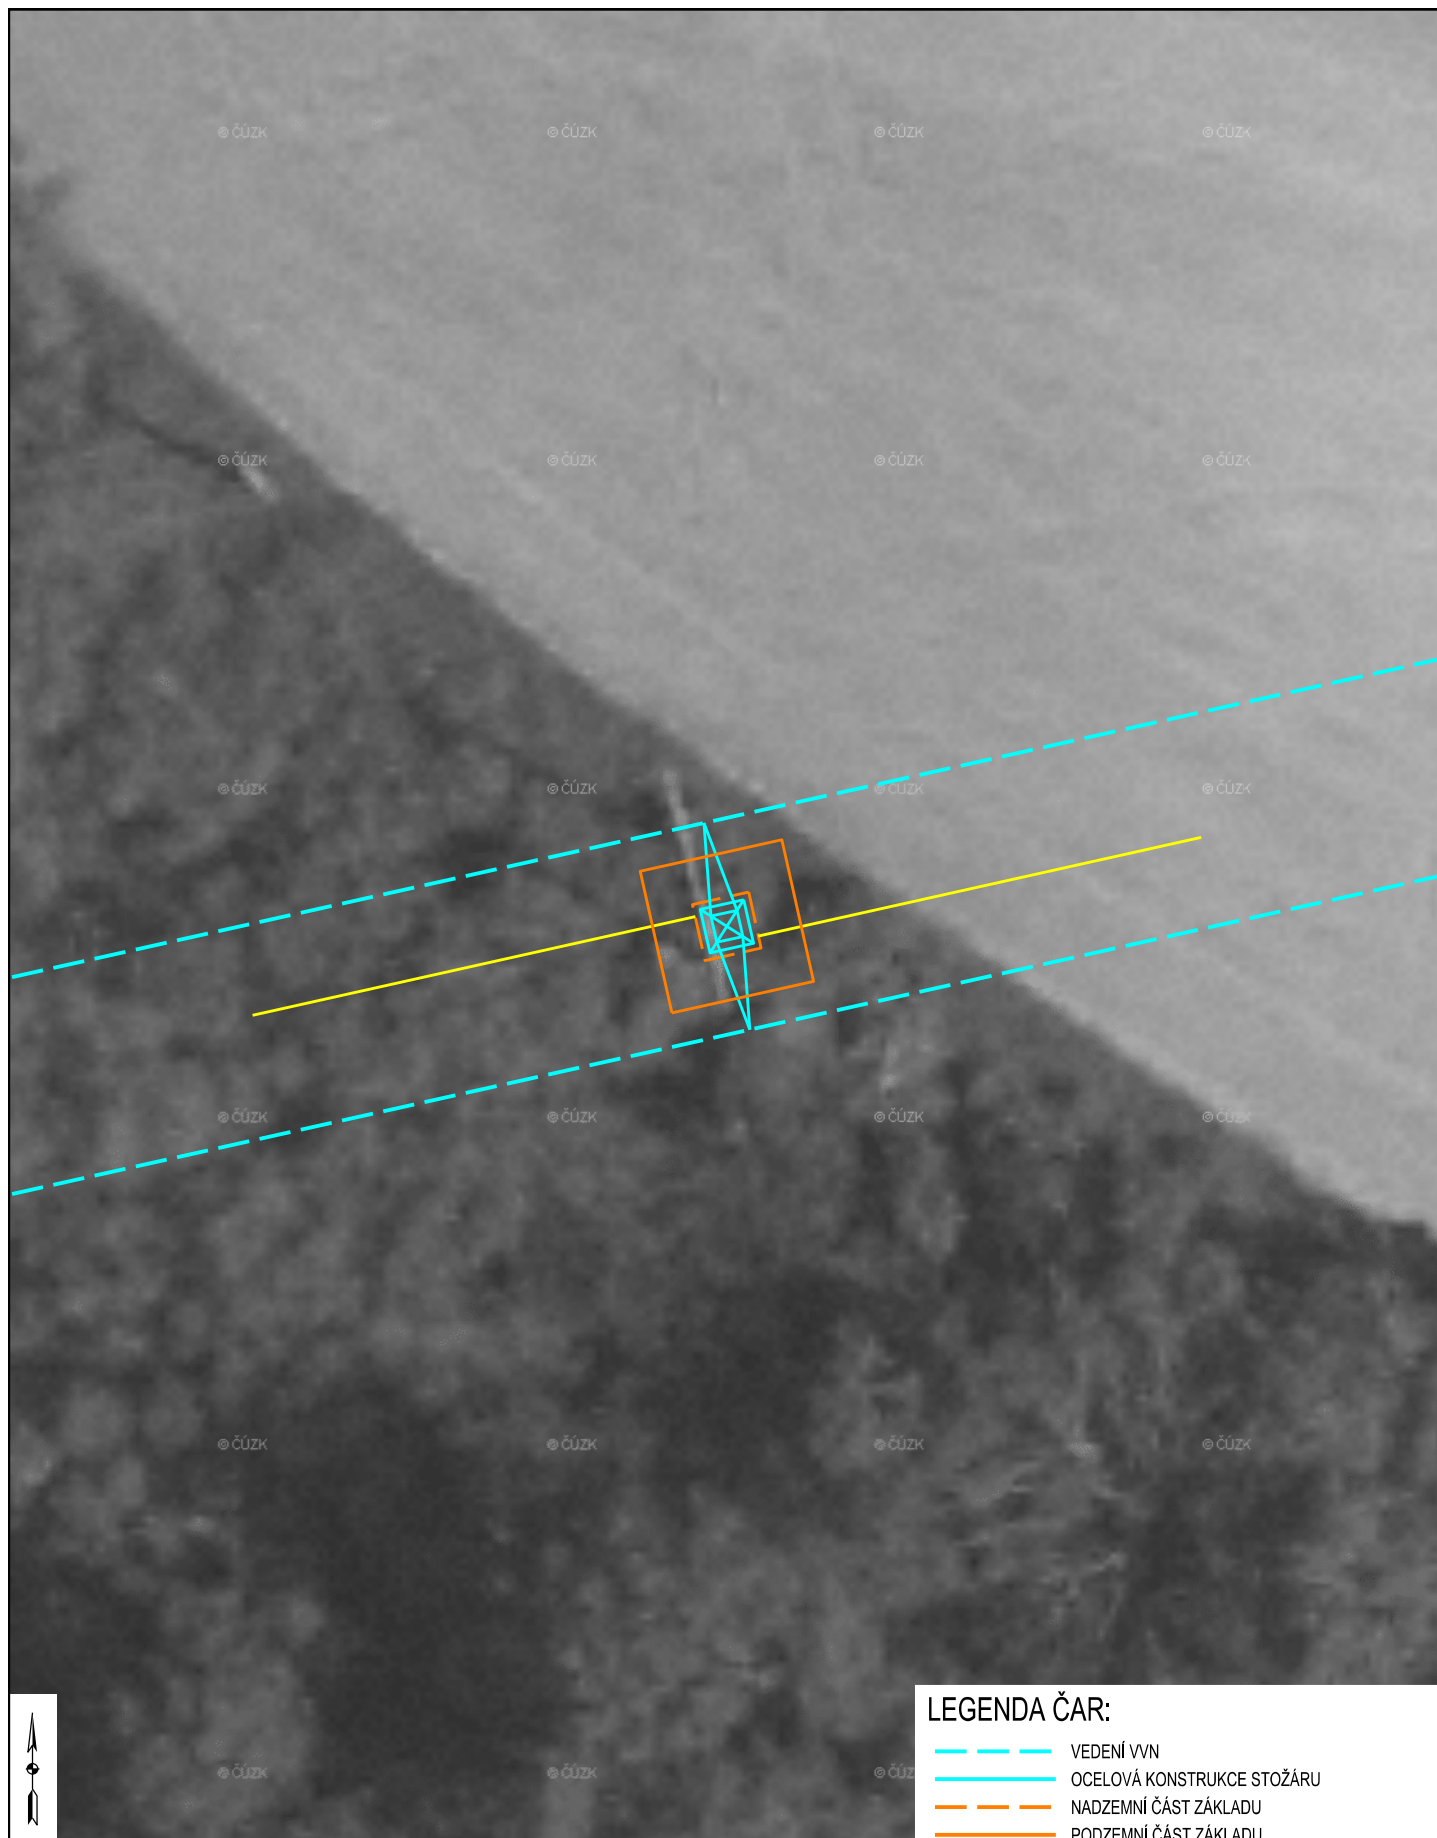


### LEGENDA ČAR:

- VEDENÍ VVN
- OCELOVÁ KONSTRUKCE STOŽÁRU
- NADZEMNÍ ČÁST ZÁKLADU
- PODZEMNÍ ČÁST ZÁKLADU
- UZEMNĚNÍ

PODKLAD: ČÚZK, Český úřad zeměměřičský a katastrální, Pod sídlištěm 1800/9, 182 11 Praha 8, PŘÍSTUP PŘES WMS


Měřítko: 1:250		Název zakázky: V557 HRUŠOVANY NAD JEVIŠOVKOU - HODONICE, VÝMĚNA VEDENÍ		Název listu: ULOŽENÍ UZEMNĚNÍ - STOŽÁR Č. 39		 www.senergos.cz			
		Zadavatel: E.ON Česká republika, s.r.o.; IČ:25733591							
Stupeň: DPS		Název výkresu: ULOŽENÍ UZEMNĚNÍ			Datum: 07/2018		= A4	Č.zak.: 2016,2412-3	
Objekt: CZ000002					Kreslil: Ing. Marek Doležal		+	Arch.č.: E9-A1092	
Změna B					Navrhl: Ing. Marek Doležal		List:	33	Pof.č.: D2.5
A					Schválil: Ing. Martin Sýkora				Celk.: 52



# LEGENDA ČAR:

- VEDENÍ VVN
- OCELOVÁ KONSTRUKCE STOŽÁRU
- NADZEMNÍ ČÁST ZÁKLADU
- PODZEMNÍ ČÁST ZÁKLADU
- UZEMNĚNÍ


PODKLAD: ČÚZK, Český úřad zeměměřičský a katastrální, Pod sídlištěm 1800/9, 182 11 Praha 8, PŘÍSTUP PŘES WMS

Měřítko: 1:250		Název zakázky: V557 HRUŠOVANY NAD JEVIŠOVKOU - HODONICE, VÝMĚNA VEDENÍ Zadavatel: E.ON Česká republika, s.r.o.; IČ:25733591		Název listu: ULOŽENÍ UZEMNĚNÍ - STOŽÁR Č. 40		 www.senergos.cz	
Stupeň: DPS		Název výkresu:		Datum: 07/2018		= A4	Č.zak.: 2016.2412-3
Objekt: CZ000002		ULOŽENÍ UZEMNĚNÍ		Kreslil: Ing. Marek Doležal		+	Arch.č.: E9-A1092
Změna	B			Navrhl: Ing. Marek Doležal		List:	Poř.č.: D2.5
	A			Schválil: Ing. Martin Sýkora		34	Celk.: 52



</



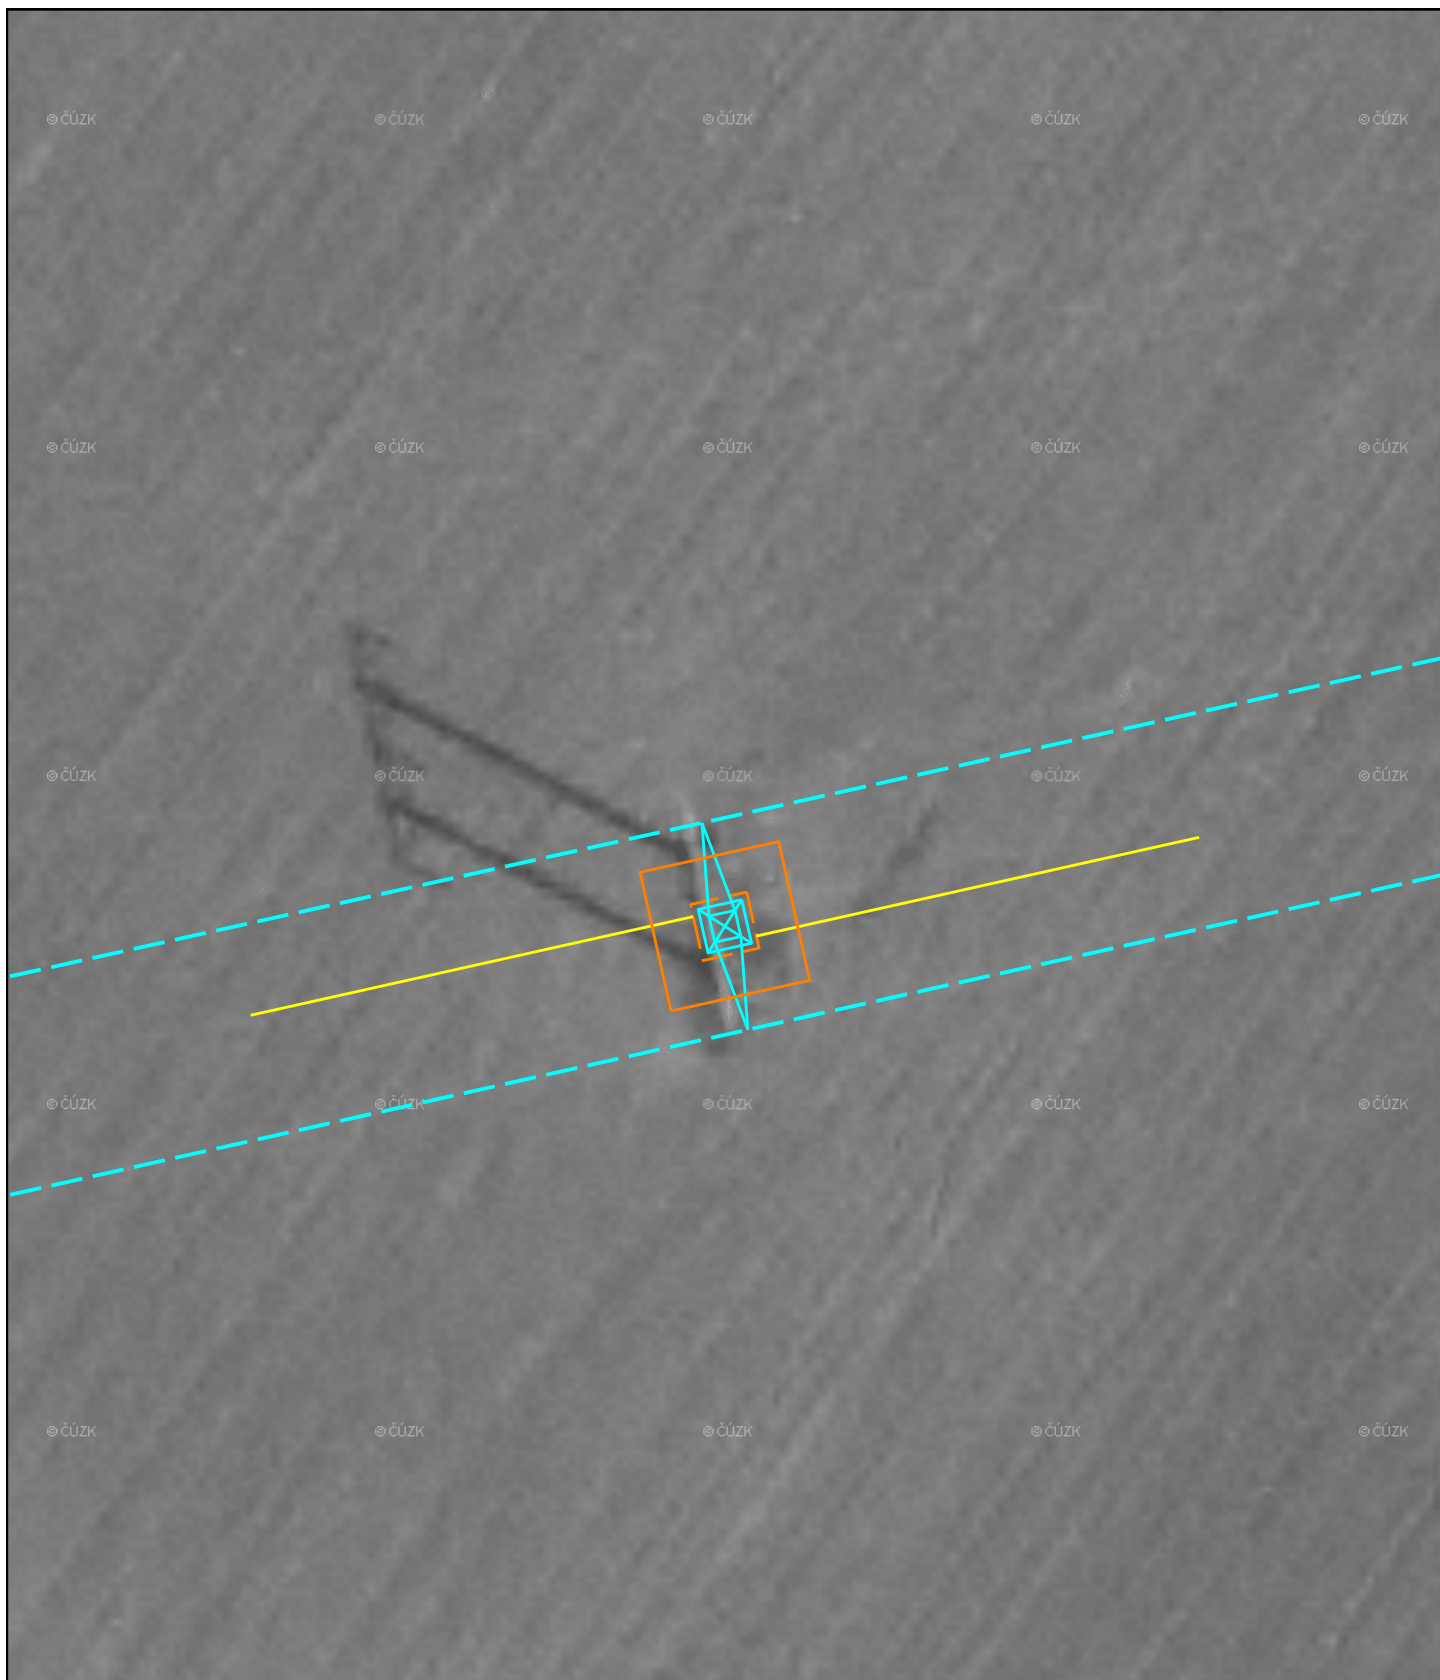




ČÚZK

**LEGENDA ČAR:**

- VEDENÍ VVN
- OCELOVÁ KONSTRUKCE STOŽÁRU
- NADZEMNÍ ČÁST ZÁKLADU
- PODZEMNÍ ČÁST ZÁKLADU
- UZEMNĚNÍ

PODKLAD: ČÚZK, Český úřad zeměměřičský a katastrální, Pod sídlištěm 1800/9, 182 11 Praha 8, PŘÍSTUP PŘES WMS


Měřítko: 1:250		Název zakázky: V557 HRUŠOVANY NAD JEVIŠOVKOU - HODONICE, VYMĚNA VEDENÍ		Název listu: ULOŽENÍ UZEMNĚNÍ - STOŽÁR Č. 44		 www.senergos.cz	
		Zadavatel: E.ON Česká republika, s.r.o.; IČ:25733591					
Stupeň: DPS		Název výkresu:		Datum: 07/2018	= A4	Č.zak.: 2016.2412-3	
Objekt: CZ000002		ULOŽENÍ UZEMNĚNÍ		Kreslil: Ing. Marek Doležal	+	Arch.č.: E9-A1092	
Změna B				Navrhl: Ing. Marek Doležal	List: 36	Poř.č.: D2.5	
A				Schválil: Ing. Martin Sýkora		Celk.: 52	



### LEGENDA ČAR:

- VEDENÍ VVN
- OCELOVÁ KONSTRUKCE STOŽÁRU
- NADZEMNÍ ČÁST ZÁKLADU
- PODZEMNÍ ČÁST ZÁKLADU
- UZEMNĚNÍ

PODKLAD: ČÚZK, Český úřad zeměměřičský a katastrální, Pod sídlištěm 1800/9, 182 11 Praha 8, PŘÍSTUP PŘES WMS


Měřítko:  1:250		Název zakázky:  V557 HRUŠOVANY NAD JEVIŠOVKOU - HODONICE, VÝMĚNA VEDENÍ		Název listu:  ULOŽENÍ UZEMNĚNÍ - STOŽÁR Č. 45		  www.senergos.cz					
		Zadavatel: E.ON Česká republika, s.r.o.; IČ:25733591									
Stupeň: DPS		Název výkresu:  ULOŽENÍ UZEMNĚNÍ				Datum: 07/2018		= A4		Č.zak.: 2016,2412-3	
Objekt: CZ000002						Kreslil: Ing. Marek Doležal		+		Arch.č.: E9-A1092	
Změna B						Navrhl: Ing. Marek Doležal		List:		Pof.č.: D2.5	
A						Schválil: Ing. Martin Sýkora		37		Celk.: 52	



#### LEGENDA ČAR:

- VEDENÍ VVN
- OCELOVÁ KONSTRUKCE STOŽÁRU
- NADZEMNÍ ČÁST ZÁKLADU
- PODZEMNÍ ČÁST ZÁKLADU
- UZEMNĚNÍ

PODKLAD: ČÚZK, Český úřad zeměměřičský a katastrální, Pod sídlištěm 1800/9, 182 11 Praha 8, PŘÍSTUP PŘES WMS

Měřítko: 1:250		Název zakázky: V557 HRUŠOVANY NAD JEVIŠOVKOU - HODONICE, VÝMĚNA VEDENÍ		Název listu: ULOŽENÍ UZEMNĚNÍ - STOŽÁR Č. 46		 www.senergos.cz	
		Zadavatel: E.ON Česká republika, s.r.o.; IČ:25733591					
Stupeň: DPS		Název výkresu:		Datum: 07/2018		= A4	Č.zak.: 2016.2412-3
Objekt: CZ000002		ULOŽENÍ UZEMNĚNÍ		Kreslil: Ing. Marek Doležal		+	Arch.č.: E9-A1092
Změna B				Navrhl: Ing. Marek Doležal		List:	Poř.č.: D2.5
A				Schválil: Ing. Martin Sýkora		38	Celk.: 52




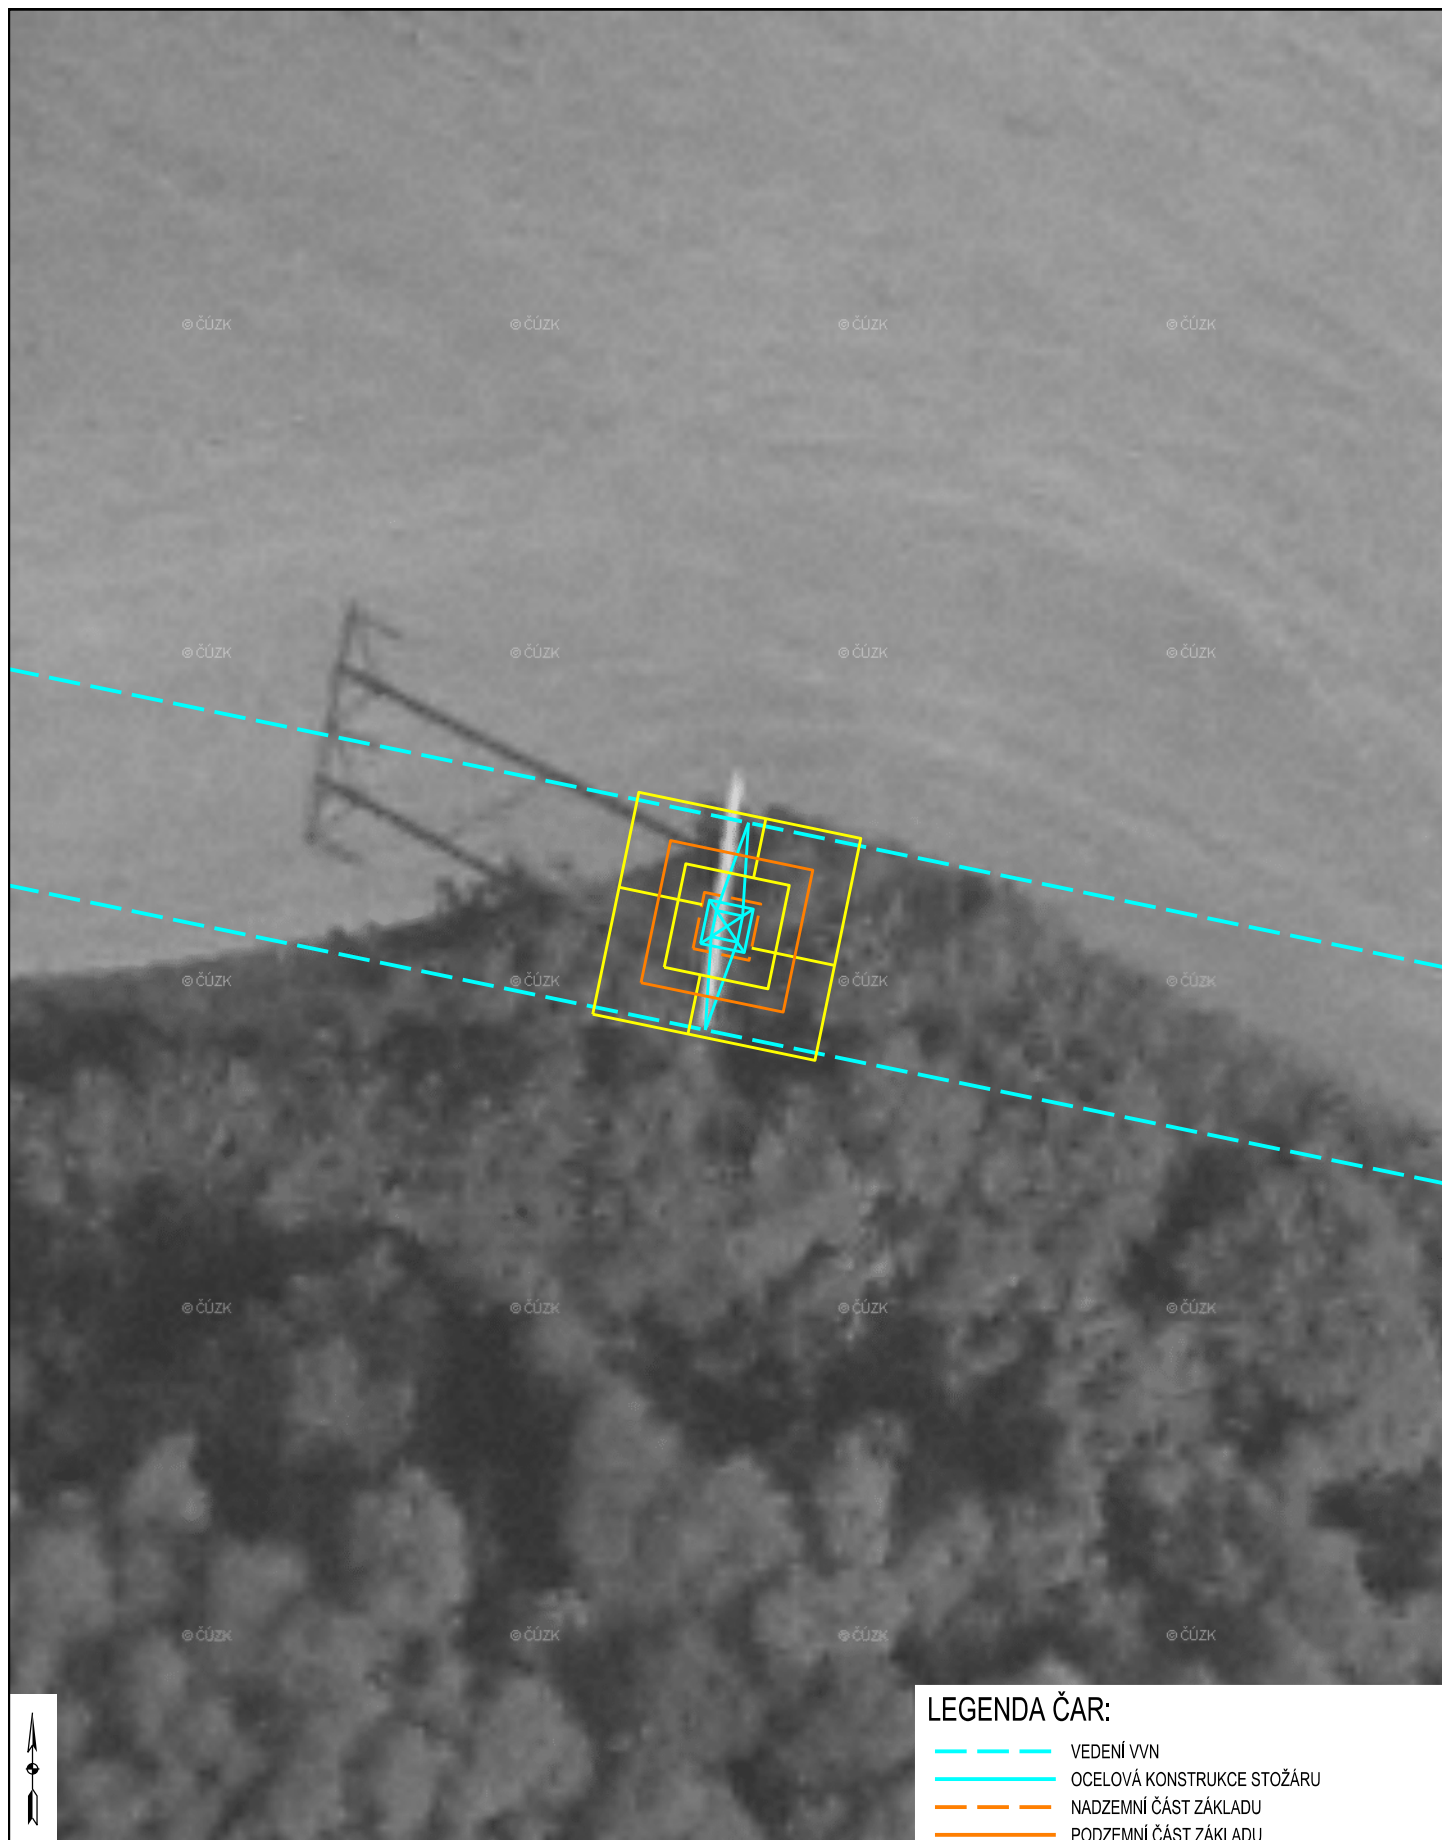


#### LEGENDA ČAR:

- VEDENÍ VVN
- OCELOVÁ KONSTRUKCE STOŽÁRU
- NADZEMNÍ ČÁST ZÁKLADU
- PODZEMNÍ ČÁST ZÁKLADU
- UZEMNĚNÍ

PODKLAD: ČÚZK, Český úřad zeměměřičský a katastrální, Pod sídlištěm 1800/9, 182 11 Praha 8, PŘÍSTUP PŘES WMS


Měřítko: 1:250		Název zakázky: V557 HRUŠOVANY NAD JEVIŠOVKOU - HODONICE, VÝMĚNA VEDENÍ		Název listu: ULOŽENÍ UZEMNĚNÍ - STOŽÁR Č. 47		 www.senergos.cz		
		Zadavatel: E.ON Česká republika, s.r.o.; IČ:25733591						
Stupeň: DPS		Název výkresu: ULOŽENÍ UZEMNĚNÍ			Datum: 07/2018		= A4	Č.zak.: 2016,2412-3
Objekt: CZ000002					Kreslil: Ing. Marek Doležal		+	Arch.č.: E9-A1092
Změna B					Navrhl: Ing. Marek Doležal		List:	Pof.č.: D2.5
A					Schválil: Ing. Martin Sýkora		39	Celk.: 52



#### LEGENDA ČAR:

- VEDENÍ VVN
- OCELOVÁ KONSTRUKCE STOŽÁRU
- NADZEMNÍ ČÁST ZÁKLADU
- PODZEMNÍ ČÁST ZÁKLADU
- UZEMNĚNÍ

PODKLAD: ČÚZK, Český úřad zeměměřičský a katastrální, Pod sídlištěm 1800/9, 182 11 Praha 8, PŘÍSTUP PŘES WMS


Měřítko: 1:250		Název zakázky: V557 HRUŠOVANY NAD JEVIŠOVKOU - HODONICE, VÝMĚNA VEDENÍ		Název listu: ULOŽENÍ UZEMNĚNÍ - STOŽÁR Č. 48		 www.senergos.cz		
		Zadavatel: E.ON Česká republika, s.r.o.; IČ:25733591						
Stupeň: DPS		Název výkresu:			Datum: 07/2018		= A4	Č.zak.: 2016.2412-3
Objekt: CZ000002		ULOŽENÍ UZEMNĚNÍ			Kreslil: Ing. Marek Doležal		+	Arch.č.: E9-A1092
Změna B					Navrhl: Ing. Marek Doležal		List:	Poř.č.: D2.5
A					Schválil: Ing. Martin Sýkora		40	Celk.: 52



### LEGENDA ČAR:

- VEDENÍ VVN
- OCELOVÁ KONSTRUKCE STOŽÁRU
- NADZEMNÍ ČÁST ZÁKLADU
- PODZEMNÍ ČÁST ZÁKLADU
- UZEMNĚNÍ

PODKLAD: ČÚZK, Český úřad zeměměřičský a katastrální, Pod sídlištěm 1800/9, 182 11 Praha 8, PŘÍSTUP PŘES WMS

Měřítko:  1:250		Název zakázky: V557 HRUŠOVANY NAD JEVIŠOVKOU - HODONICE, VÝMĚNA VEDENÍ Zadavatel: E.ON Česká republika, s.r.o.; IČ:25733591		Název listu:  ULOŽENÍ UZEMNĚNÍ - STOŽÁR Č. 49		 www.senergos.cz	
Stupeň: DPS		Název výkresu:  ULOŽENÍ UZEMNĚNÍ		Datum: 07/2018		= A4	Č.zak.: 2016.2412-3
Objekt: CZ000002				Kreslil: Ing. Marek Doležal		+	Arch.č.: E9-A1092
Změna B				Navrhl: Ing. Marek Doležal		List:	Poř.č.: D2.5
A				Schválil: Ing. Martin Sýkora		41	Celk.: 52




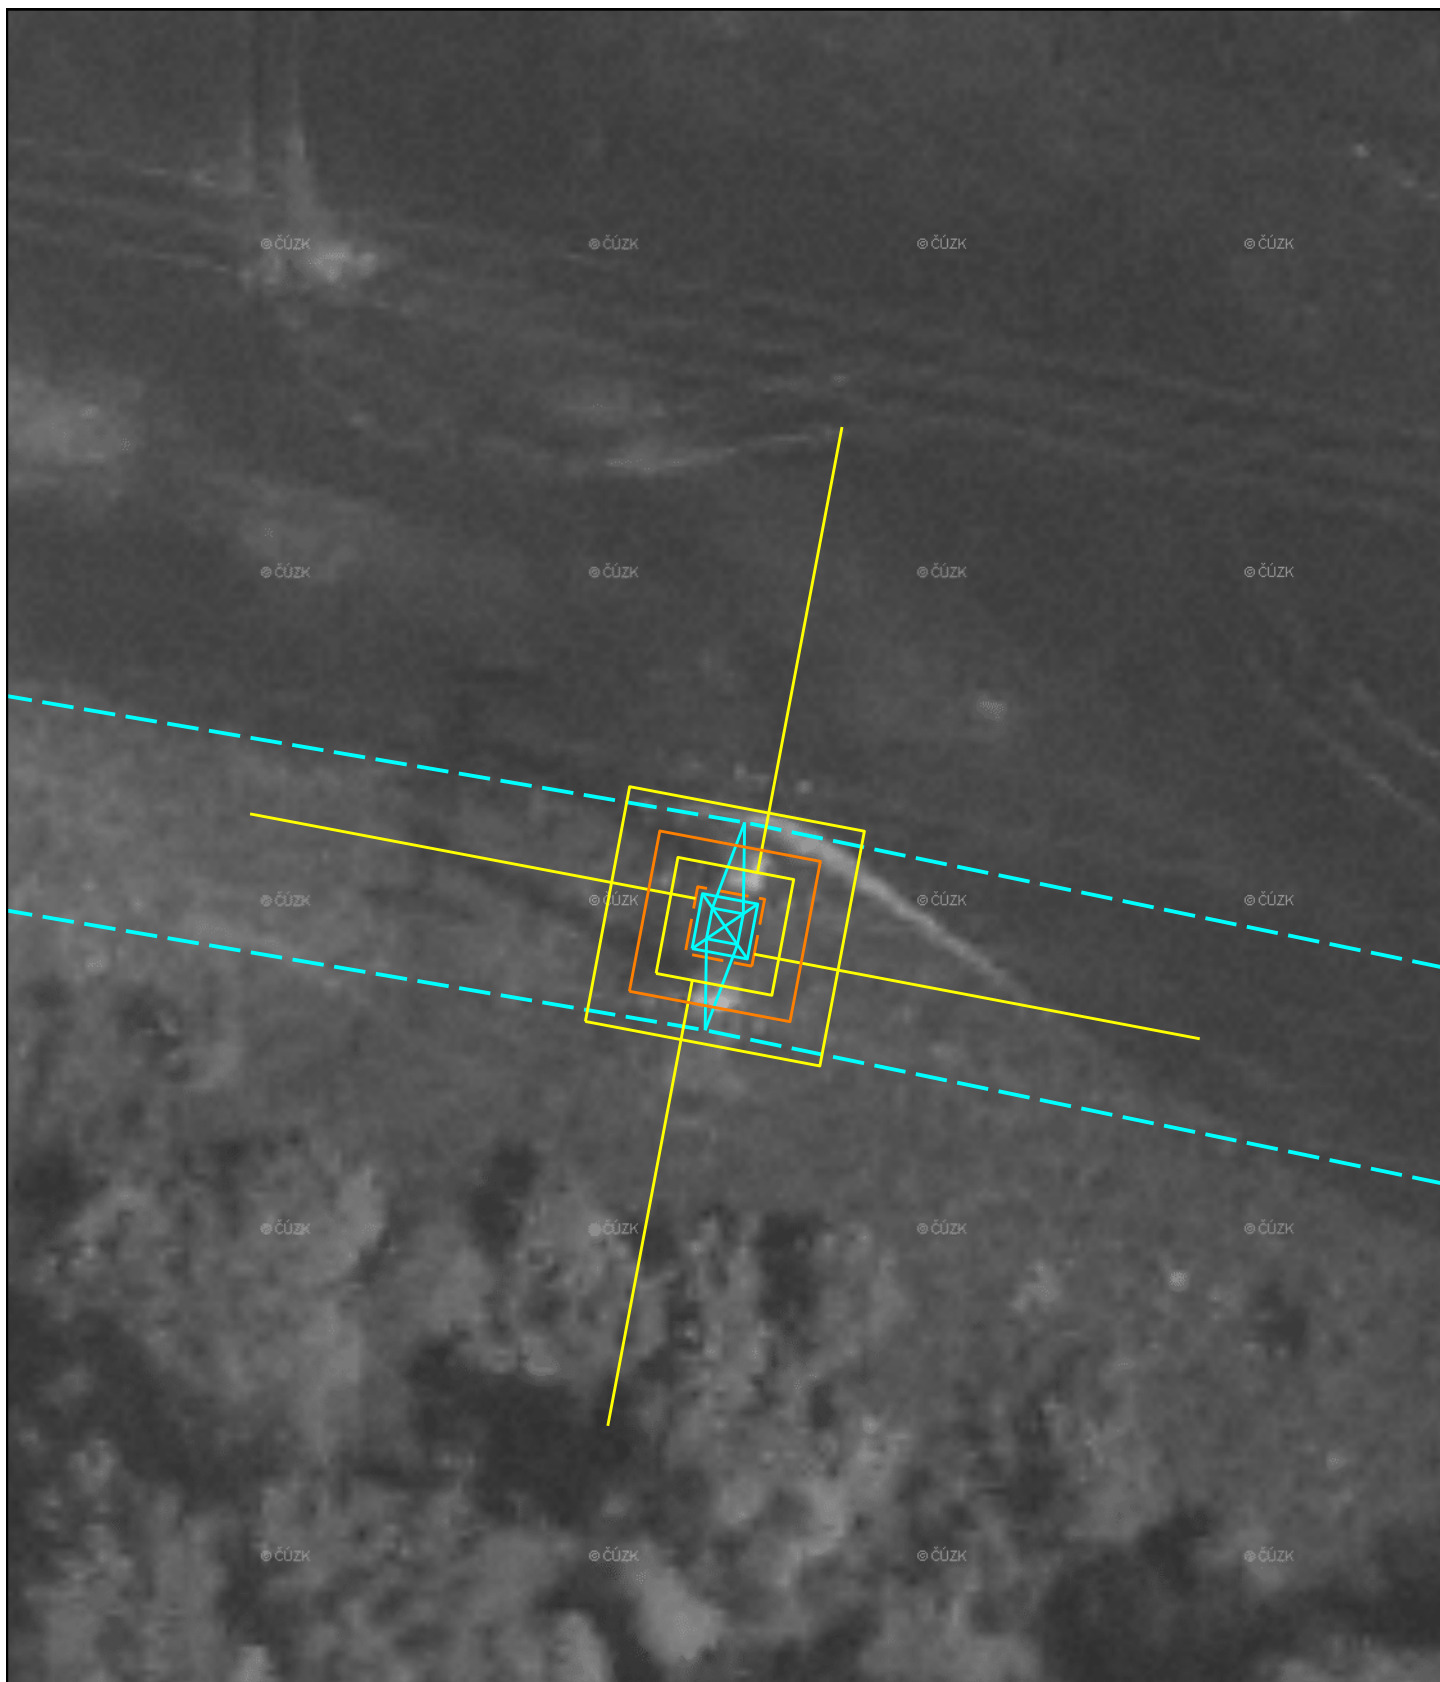


#### LEGENDA ČAR:



- VEDENÍ VVN
- OCELOVÁ KONSTRUKCE STOŽÁRU
- NADZEMNÍ ČÁST ZÁKLADU
- PODZEMNÍ ČÁST ZÁKLADU
- UZEMNĚNÍ

PODKLAD: ČÚZK, Český úřad zeměměřičský a katastrální, Pod sídlištěm 1800/9, 182 11 Praha 8, PŘÍSTUP PŘES WMS

Měřítko: 1:250		Název zakázky: V557 HRUŠOVANY NAD JEVIŠOVKOU - HODONICE, VÝMĚNA VEDENÍ Zadavatel: E.ON Česká republika, s.r.o.; IČ:25733591		Název listu: ULOŽENÍ UZEMNĚNÍ - STOŽÁR Č. 50		 www.senergos.cz			
Stupeň: DPS		Název výkresu: ULOŽENÍ UZEMNĚNÍ		Datum: 07/2018		= A4		Č.zak.: 2016.2412-3	
Objekt: CZ000002				Kreslil: Ing. Marek Doležal		+		Arch.č.: E9-A1092	
Změna				Navrhl: Ing. Marek Doležal		List:		Poř.č.: D2.5	
A				Schválil: Ing. Martin Sýkora		42		Celk.: 52	




		<b>LEGENDA ČAR:</b>	
		 VEDENÍ VVN  OCELOVÁ KONSTRUKCE STOŽÁRU  NADZEMNÍ ČÁST ZÁKLADU  PODZEMNÍ ČÁST ZÁKLADU  UZEMNĚNÍ	
PODKLAD: ČÚZK, Český úřad zeměměřičský a katastrální, Pod sídlištěm 1800/9, 182 11 Praha 8, PŘÍSTUP PŘES WMS			
Měřítko: 1:250		Název zakázky: V557 HRUŠOVANY NAD JEVIŠOVKOU - HODONICE, VÝMĚNA VEDENÍ Zadavatel: E.ON Česká republika, s.r.o.; IČ:25733591	
Název výkresu: ULOŽENÍ UZEMNĚNÍ		Název listu: ULOŽENÍ UZEMNĚNÍ - STOŽÁR Č. 52	
Stupeň: DPS		Datum: 07/2018	
Objekt: CZ000002		Kreslil: Ing. Marek Doležal	
Změna B		Navrhl: Ing. Marek Doležal	
A		Schválil: Ing. Martin Sýkora	
		= A4	
		Č.zak.: 2016.2412-3	
		Arch.č.: E9-A1092	
		List: 43	
		Poř.č.: D2.5	
		Celk.: 52	

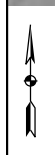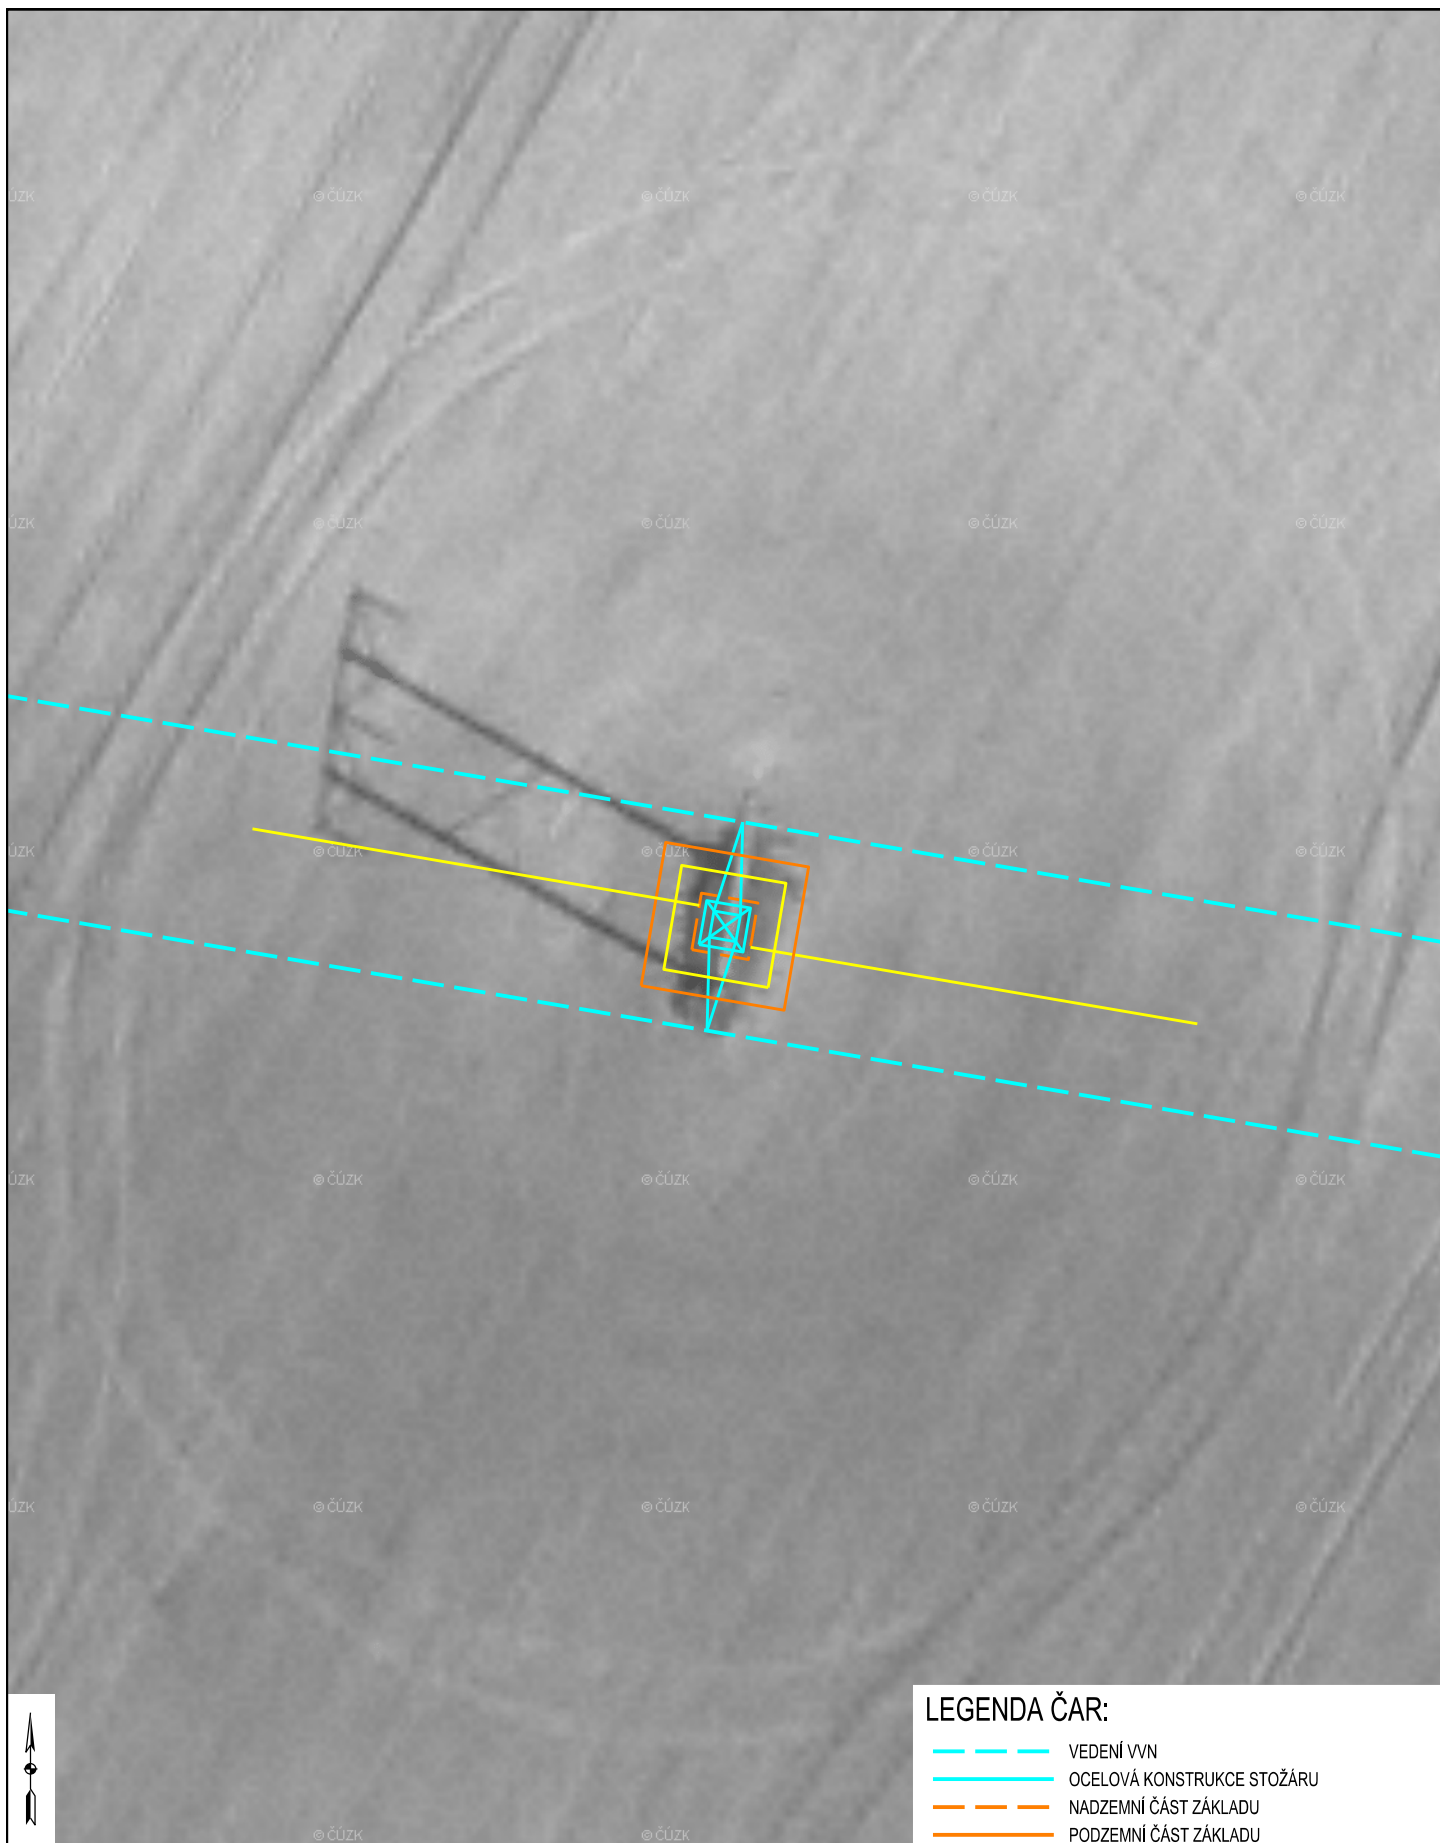


#### LEGENDA ČAR:

- VEDENÍ VVN
- OCELOVÁ KONSTRUKCE STOŽÁRU
- - - NADZEMNÍ ČÁST ZÁKLADU
- PODZEMNÍ ČÁST ZÁKLADU
- UZEMNĚNÍ

PODKLAD: ČÚZK, Český úřad zeměměřičský a katastrální, Pod sídlištěm 1800/9, 182 11 Praha 8, PŘÍSTUP PŘES WMS

Měřítko: 1:250		Název zakázky: V557 HRUŠOVANY NAD JEVIŠOVKOU - HODONICE, VÝMĚNA VEDENÍ		Název listu: ULOŽENÍ UZEMNĚNÍ - STOŽÁR Č. 56		 www.senergos.cz	
		Zadavatel: E.ON Česká republika, s.r.o.; IČ:25733591					
Stupeň: DPS		Název výkresu:  ULOŽENÍ UZEMNĚNÍ		Datum: 07/2018		= A4	Č.zak.: 2016.2412-3
Objekt: CZ000002				Kreslil: Ing. Marek Doležal		+	Arch.č.: E9-A1092
Změna B				Navrhl: Ing. Marek Doležal		List:	Pof.č.: D2.5
A				Schválil: Ing. Martin Sýkora		44	Celk.: 52



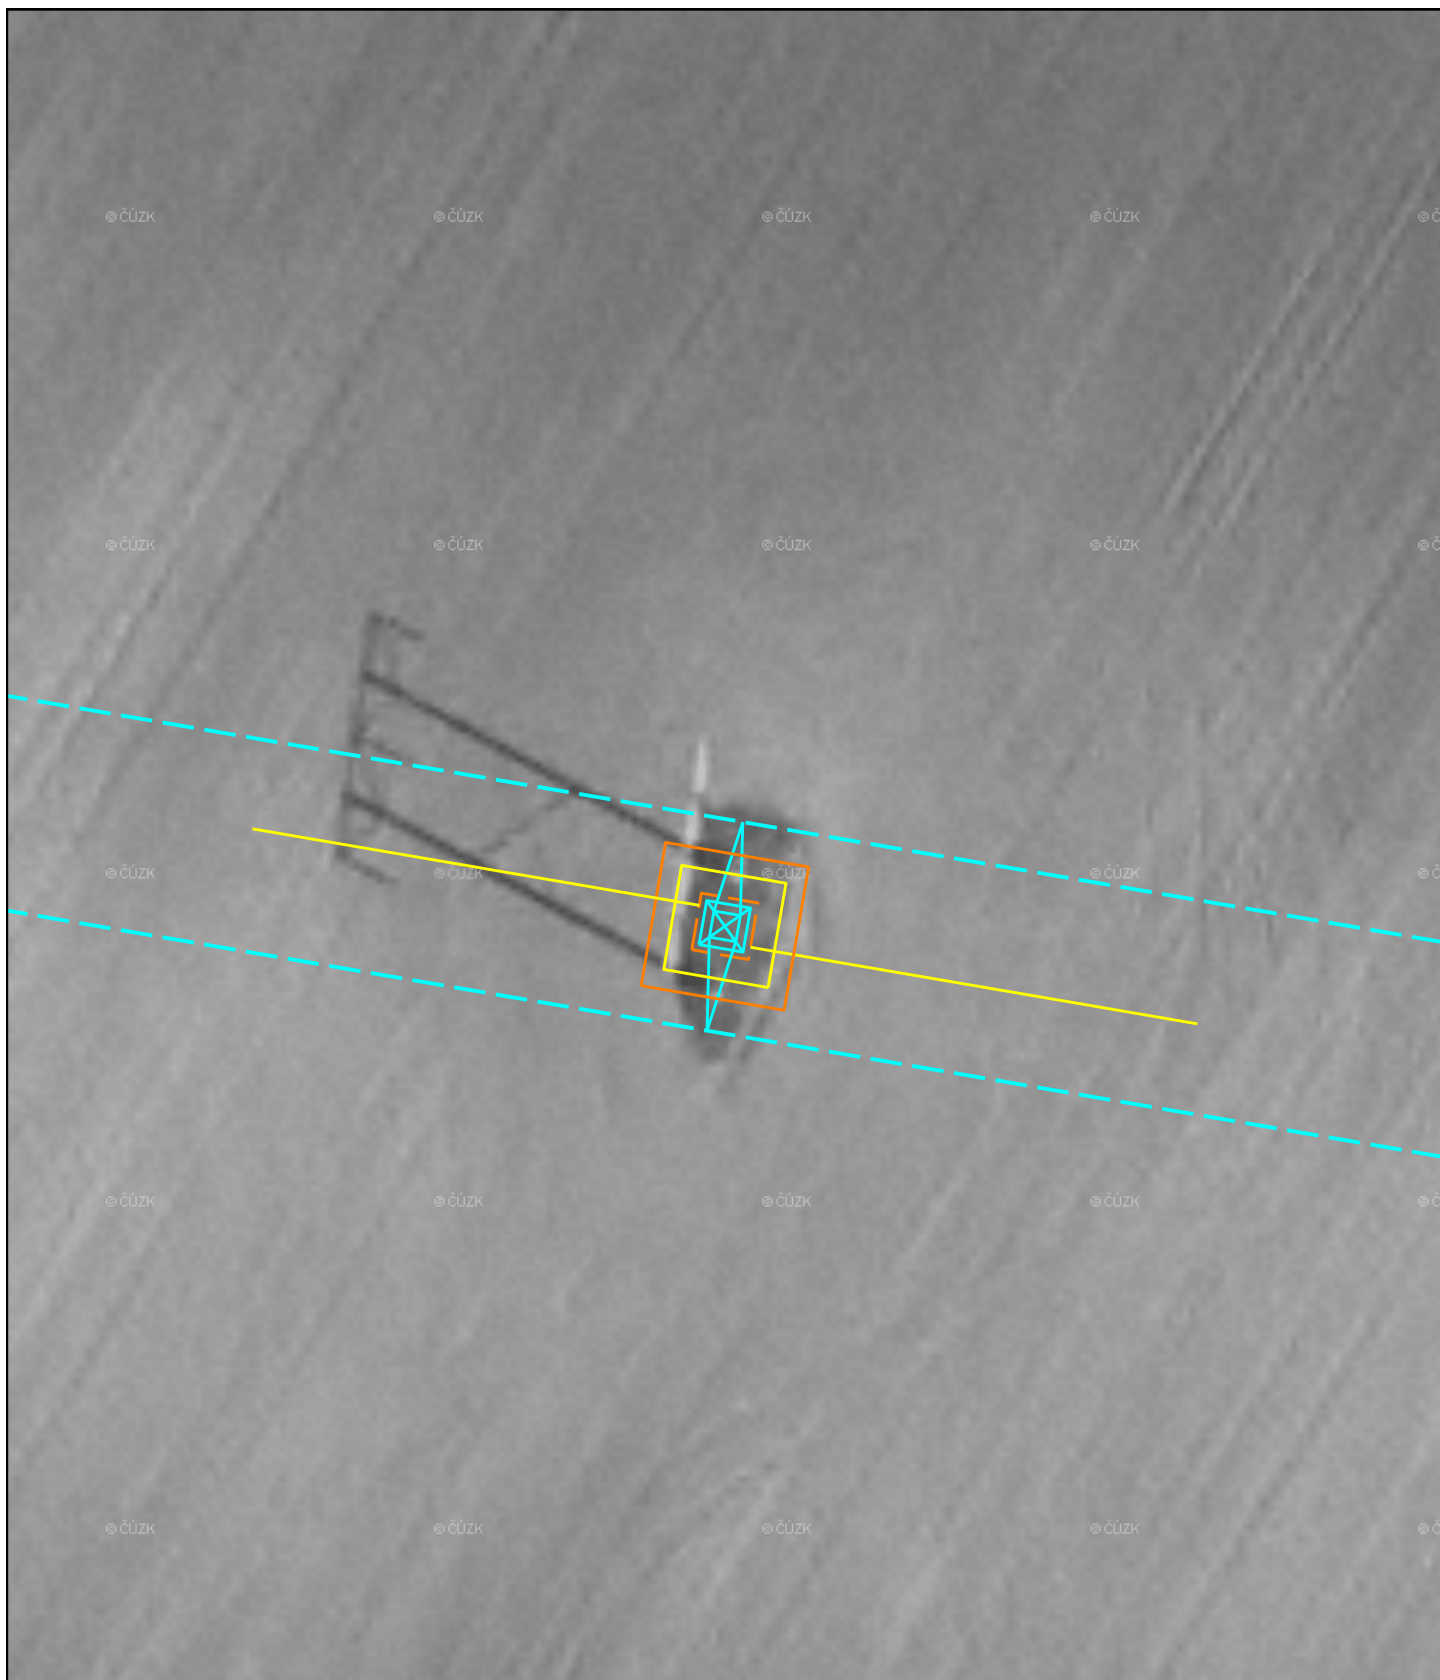


# LEGENDA ČAR:

- VEDENÍ VVN
- OCELOVÁ KONSTRUKCE STOŽÁRU
- NADZEMNÍ ČÁST ZÁKLADU
- PODZEMNÍ ČÁST ZÁKLADU
- UZEMNĚNÍ

PODKLAD: ČÚZK, Český úřad zeměměřičský a katastrální, Pod sídlištěm 1800/9, 182 11 Praha 8, PŘÍSTUP PŘES WMS


Měřítko: 1:250		Název zakázky: V557 HRUŠOVANY NAD JEVIŠOVKOU - HODONICE, VÝMĚNA VEDENÍ Zadavatel: E.ON Česká republika, s.r.o.; IČ:25733591		Název listu: ULOŽENÍ UZEMNĚNÍ - STOŽÁR Č. 58		 www.senergos.cz			
Stupeň: DPS		Název výkresu: ULOŽENÍ UZEMNĚNÍ		Datum: 07/2018		= A4		Č.zak.: 2016.2412-3	
Objekt: CZ000002				Kreslil: Ing. Marek Doležal		+		Arch.č.: E9-A1092	
Změna				Navrhl: Ing. Marek Doležal		List:		Poř.č.: D2.5	
A				Schválil: Ing. Martin Sýkora		45		Celk.: 52	





#### LEGENDA ČAR:

- VEDENÍ VVN
- OCELOVÁ KONSTRUKCE STOŽÁRU
- NADZEMNÍ ČÁST ZÁKLADU
- PODZEMNÍ ČÁST ZÁKLADU
- UZEMNĚNÍ

PODKLAD: ČÚZK, Český úřad zeměměřičský a katastrální, Pod sídlištěm 1800/9, 182 11 Praha 8, PŘÍSTUP PŘES WMS


Měřítko:  1:250		Název zakázky: V557 HRUŠOVANY NAD JEVIŠOVKOU - HODONICE, VÝMĚNA VEDENÍ		Název listu:  ULOŽENÍ UZEMNĚNÍ - STOŽÁR Č. 60		  www.senergos.cz					
		Zadavatel: E.ON Česká republika, s.r.o.; IČ:25733591									
Stupeň: DPS		Název výkresu:  ULOŽENÍ UZEMNĚNÍ				Datum: 07/2018		= A4		Č.zak.: 2016,2412-3	
Objekt: CZ000002						Kreslil: Ing. Marek Doležal		+		Arch.č.: E9-A1092	
Změna B						Navrhl: Ing. Marek Doležal		List:		Pof.č.: D2.5	
A						Schválil: Ing. Martin Sýkora		46		Celk.: 52	

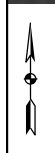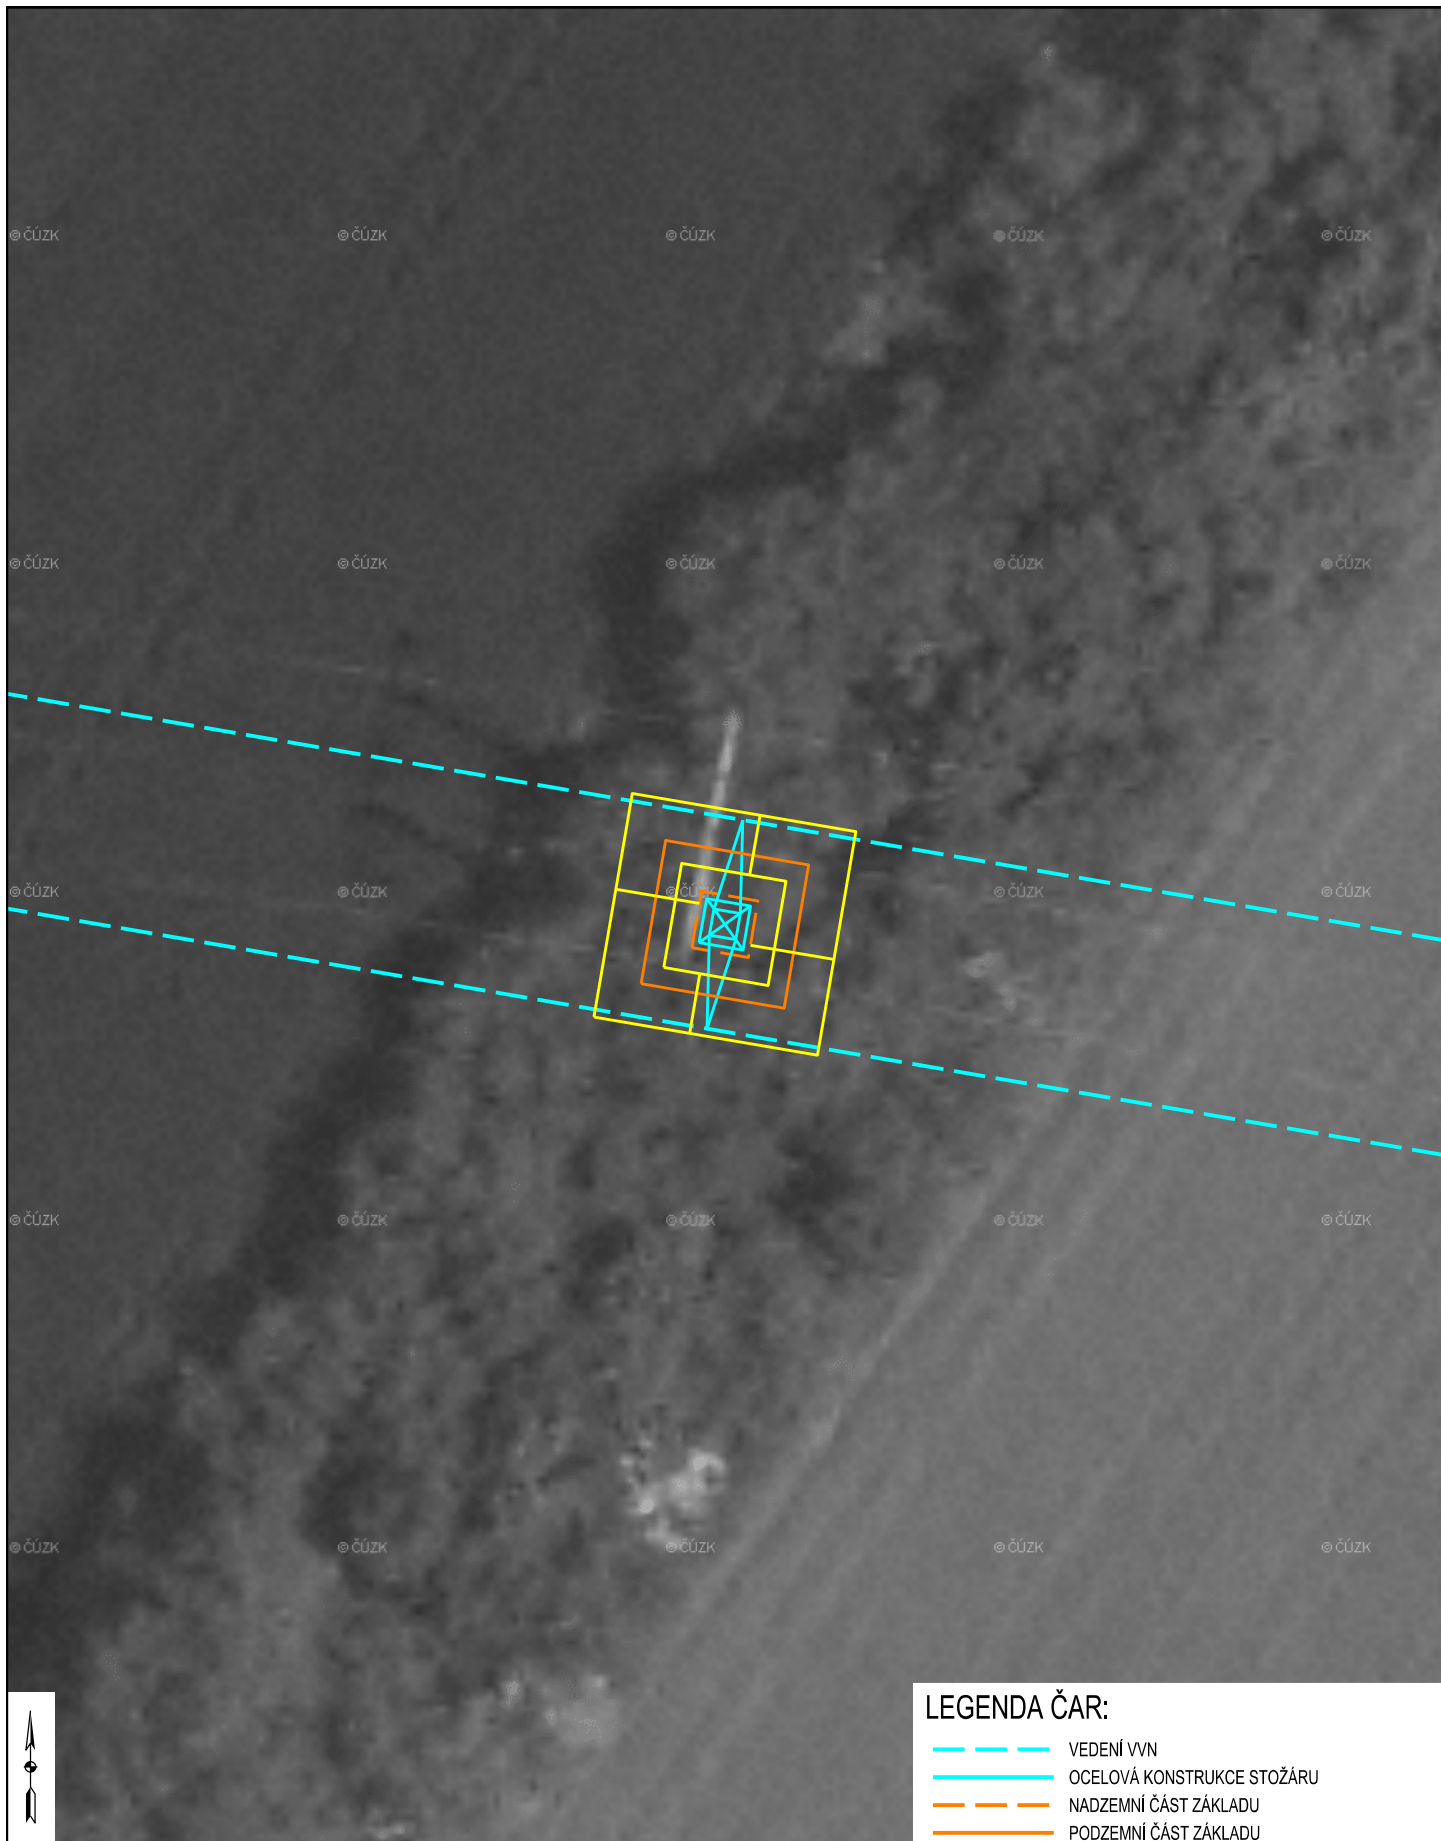


LEGENDA ČAR:

- VEDENÍ VVN
- OCELOVÁ KONSTRUKCE STOŽÁRU
- NADZEMNÍ ČÁST ZÁKLADU
- PODZEMNÍ ČÁST ZÁKLADU
- UZEMNĚNÍ

PODKLAD: ČÚZK, Český úřad zeměměřičský a katastrální, Pod sídlištěm 1800/9, 182 11 Praha 8, PŘÍSTUP PŘES WMS

Měřítko: 1:250		Název zakázky: V557 HRUŠOVANY NAD JEVIŠOVKOU - HODONICE, VYMĚNA VEDENÍ		Název listu: ULOŽENÍ UZEMNĚNÍ - STOŽÁR Č. 66		 www.senergos.cz	
		Zadavatel: E.ON Česká republika, s.r.o.; IČ:25733591					
Stupeň: DPS		Název výkresu:  ULOŽENÍ UZEMNĚNÍ		Datum: 07/2018		= A4	Č.zak.: 2016.2412-3
Objekt: CZ000002				Kreslil: Ing. Marek Doležal		+	Arch.č.: E9-A1092
Změna B				Navrhl: Ing. Marek Doležal		List: 47	Poř.č.: D2.5
A				Schválil: Ing. Martin Sýkora			Celk.: 52

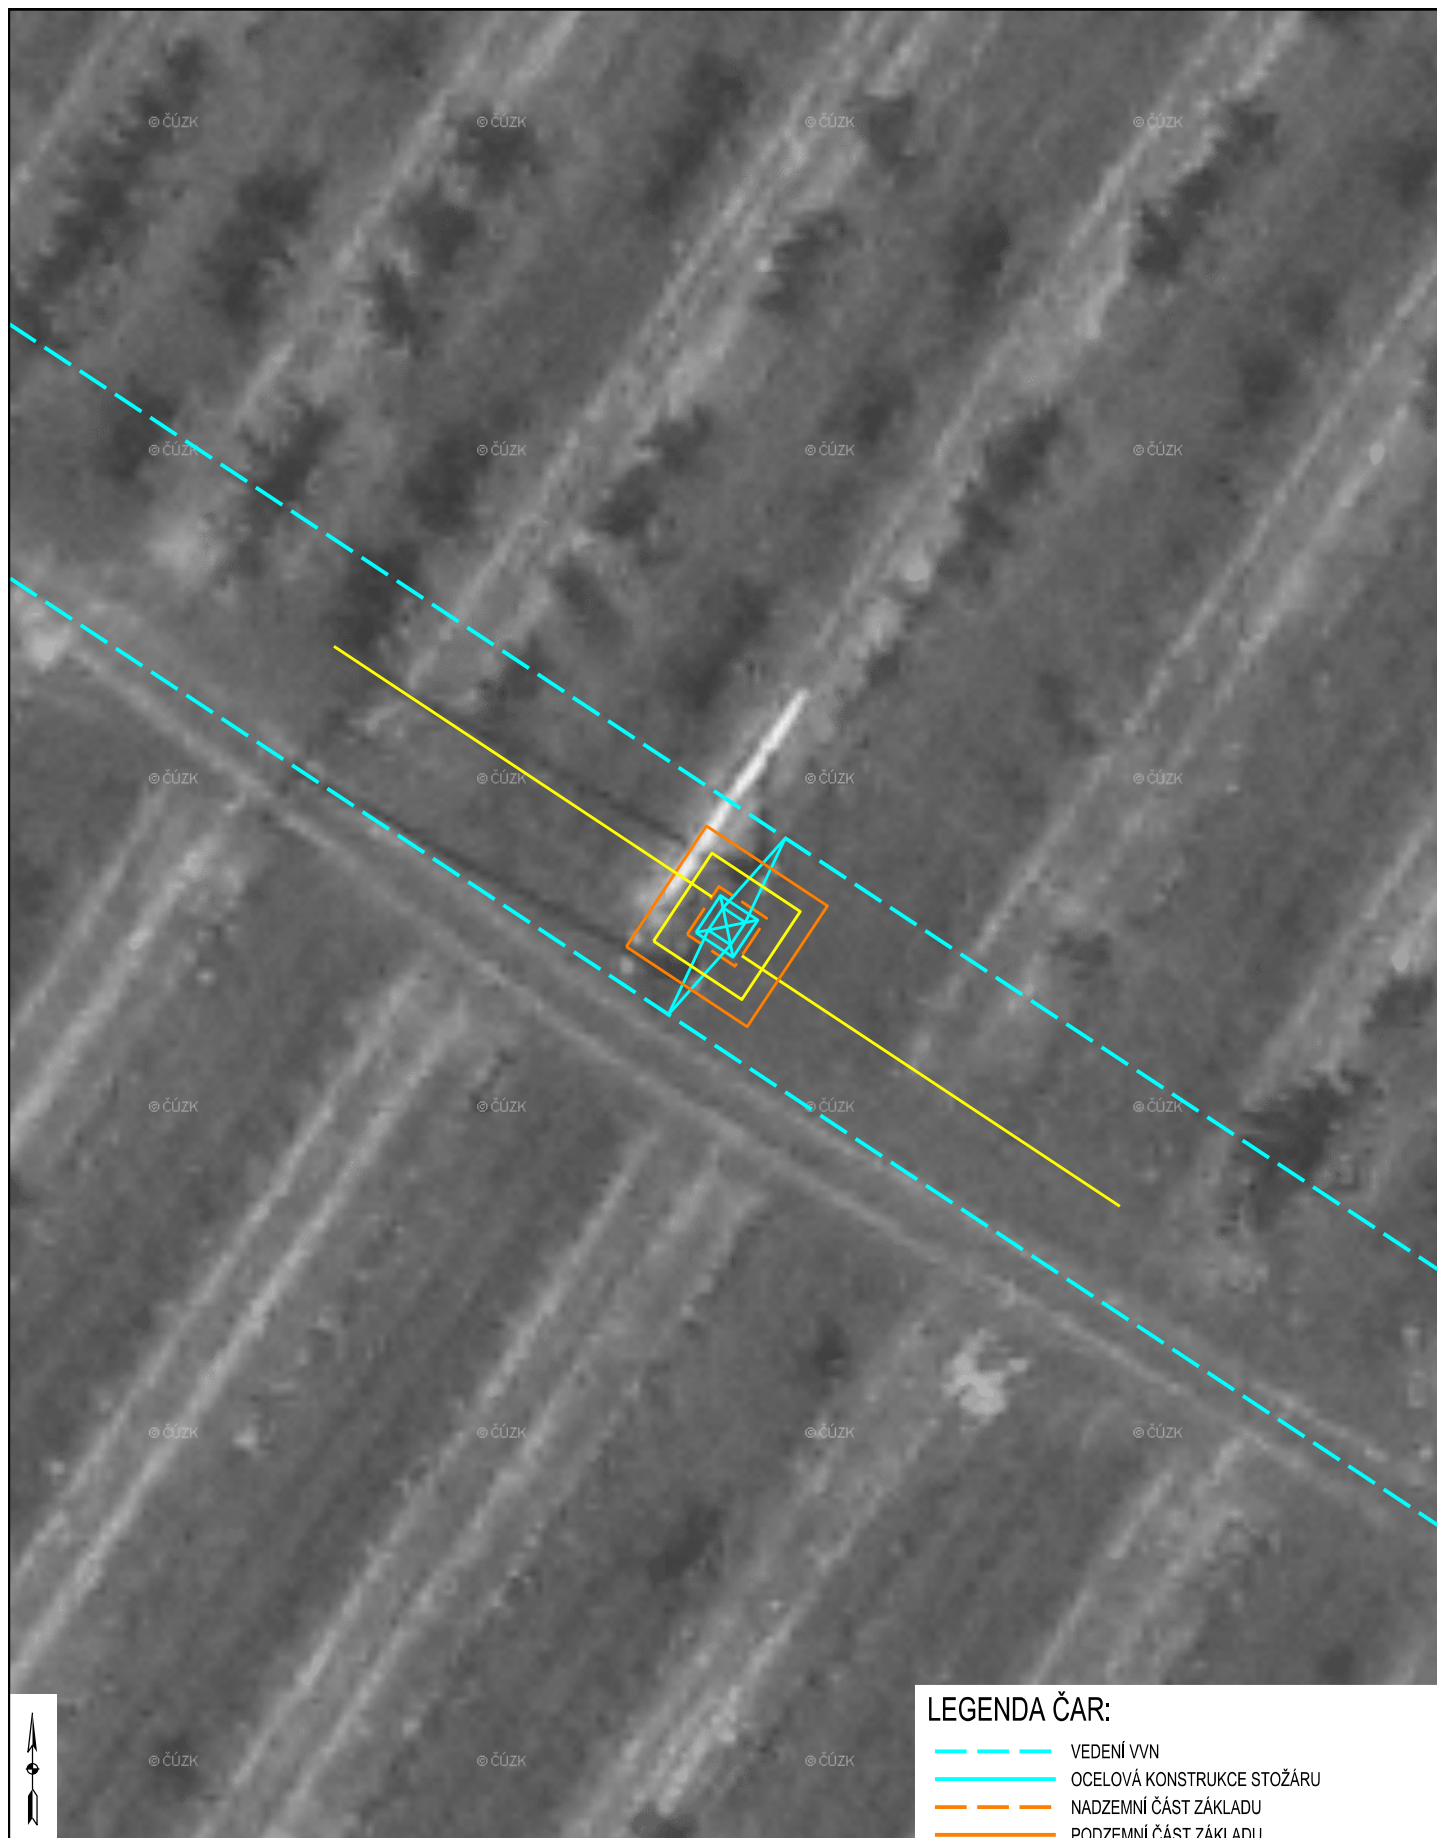


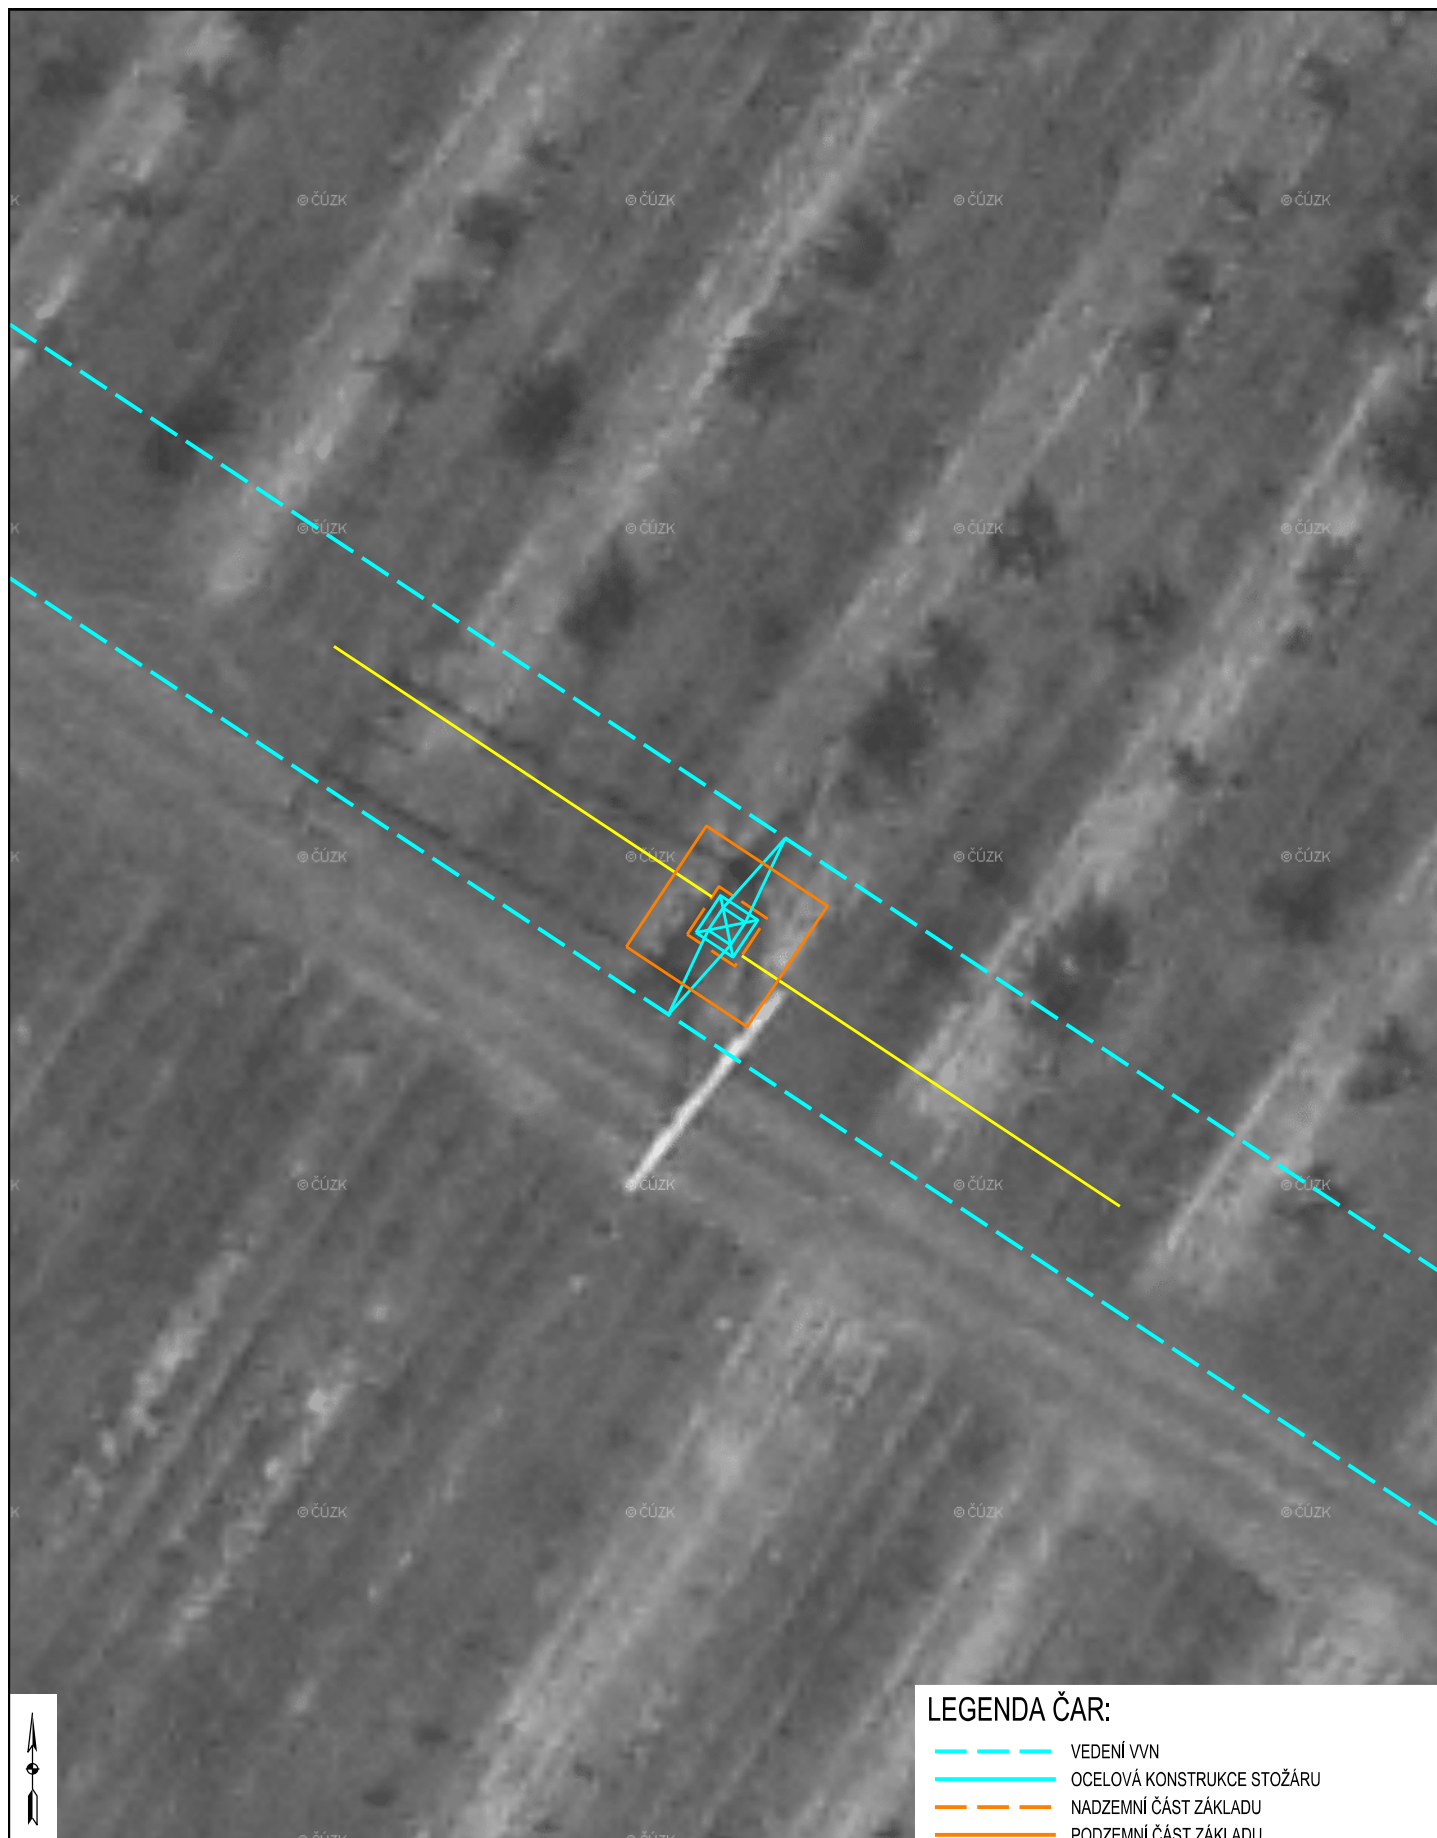


#### LEGENDA ČAR:

- VEDENÍ VVN
- OCELOVÁ KONSTRUKCE STOŽÁRU
- NADZEMNÍ ČÁST ZÁKLADU
- PODZEMNÍ ČÁST ZÁKLADU
- UZEMNĚNÍ

PODKLAD: ČÚZK, Český úřad zeměměřičský a katastrální, Pod sídlištěm 1800/9, 182 11 Praha 8, PŘÍSTUP PŘES WMS


Měřítko: 1:250		Název zakázky: V557 HRUŠOVANY NAD JEVIŠOVKOU - HODONICE, VÝMĚNA VEDENÍ Zadavatel: E.ON Česká republika, s.r.o.; IČ:25733591		Název listu: ULOŽENÍ UZEMNĚNÍ - STOŽÁR Č. 70		 www.senergos.cz			
Stupeň: DPS		Název výkresu: ULOŽENÍ UZEMNĚNÍ		Datum: 07/2018		= A4		Č.zak.: 2016.2412-3	
Objekt: CZ000002				Kreslil: Ing. Marek Doležal		+		Arch.č.: E9-A1092	
Změna B				Navrhl: Ing. Marek Doležal		List:		Poř.č.: D2.5	
A				Schválil: Ing. Martin Sýkora		48		Celk.: 52	




### LEGENDA ČAR:

- VEDENÍ VVN
- OCELOVÁ KONSTRUKCE STOŽÁRU
- NADZEMNÍ ČÁST ZÁKLADU
- PODZEMNÍ ČÁST ZÁKLADU
- UZEMNĚNÍ

PODKLAD: ČÚZK, Český úřad zeměměřičský a katastrální, Pod sídlištěm 1800/9, 182 11 Praha 8, PŘÍSTUP PŘES WMS


Měřítko:  1:250		Název zakázky: V557 HRUŠOVANY NAD JEVIŠOVKOU - HODONICE, VÝMĚNA VEDENÍ Zadavatel: E.ON Česká republika, s.r.o.; IČ:25733591		Název listu:  ULOŽENÍ UZEMNĚNÍ - STOŽÁR Č. 71		 www.senergos.cz	
Stupeň: DPS		Název výkresu:  ULOŽENÍ UZEMNĚNÍ		Datum: 07/2018		= A4	Č.zak.: 2016,2412-3
Objekt: CZ000002				Kreslil: Ing. Marek Doležal		+	Arch.č.: E9-A1092
Změna B				Navrhl: Ing. Marek Doležal		List:	Poř.č.: D2.5
A				Schválil: Ing. Martin Sýkora		49	Celk.: 52

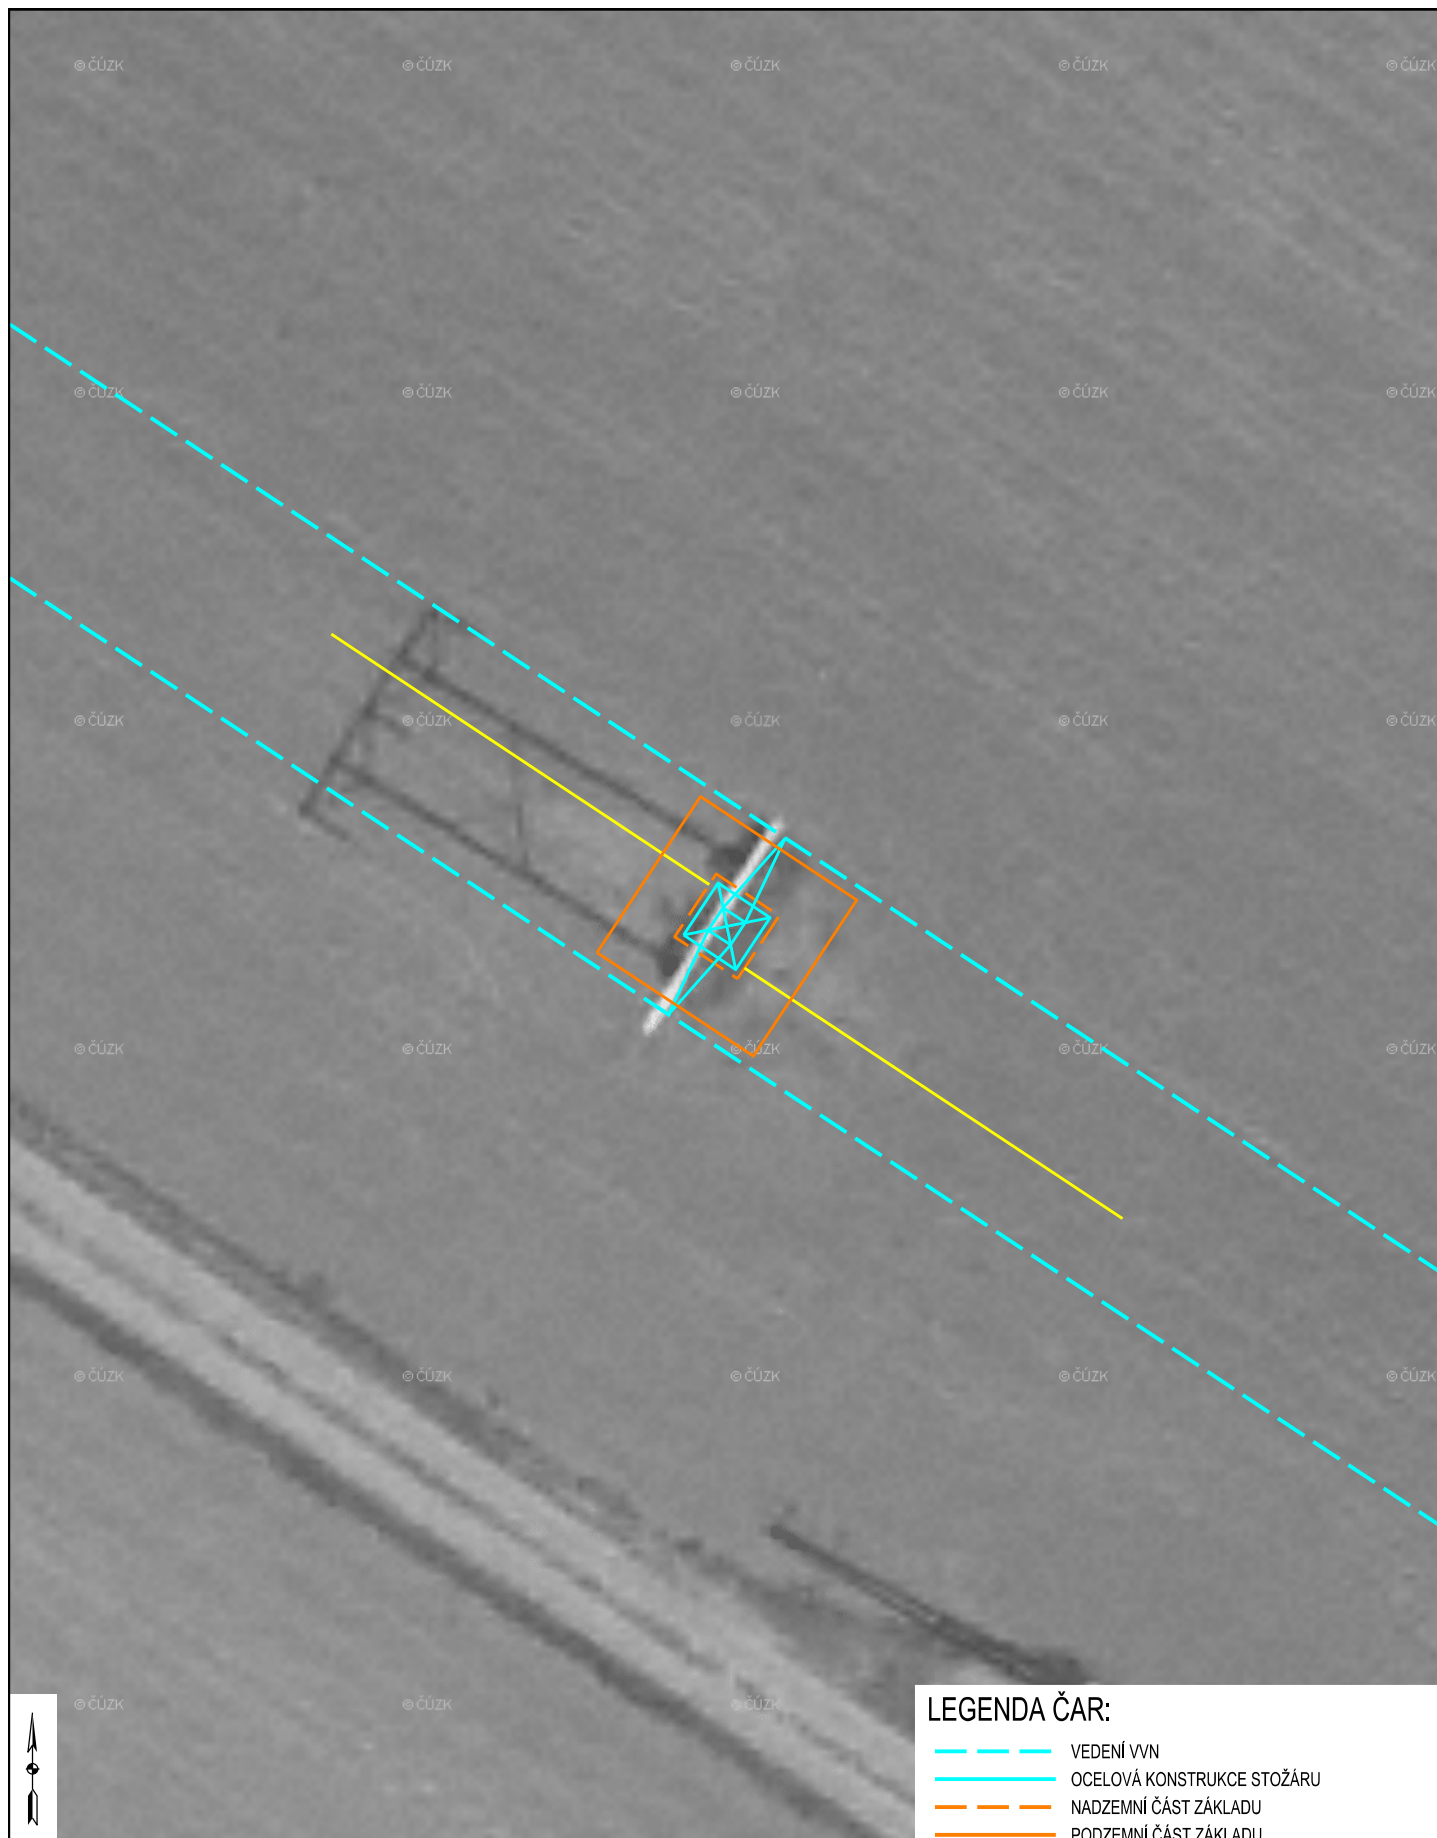


#### LEGENDA ČAR:

- VEDENÍ VVN
- OCELOVÁ KONSTRUKCE STOŽÁRU
- NADZEMNÍ ČÁST ZÁKLADU
- PODZEMNÍ ČÁST ZÁKLADU
- UZEMNĚNÍ

PODKLAD: ČÚZK, Český úřad zeměměřičský a katastrální, Pod sídlištěm 1800/9, 182 11 Praha 8, PŘÍSTUP PŘES WMS

Měřítko: 1:250		Název zakázky: V557 HRUŠOVANY NAD JEVIŠOVKOU - HODONICE, VÝMĚNA VEDENÍ Zadavatel: E.ON Česká republika, s.r.o.; IČ:25733591		Název listu: ULOŽENÍ UZEMNĚNÍ - STOŽÁR Č. 80		 www.senergos.cz	
Stupeň: DPS		Název výkresu:  ULOŽENÍ UZEMNĚNÍ		Datum: 07/2018		= A4	Č.zak.: 2016.2412-3
Objekt: CZ000002				Kreslil: Ing. Marek Doležal		+	Arch.č.: E9-A1092
Změna B				Navrhl: Ing. Marek Doležal		List: 50	Poř.č.: D2.5
A				Schválil: Ing. Martin Sýkora			Celk.: 52

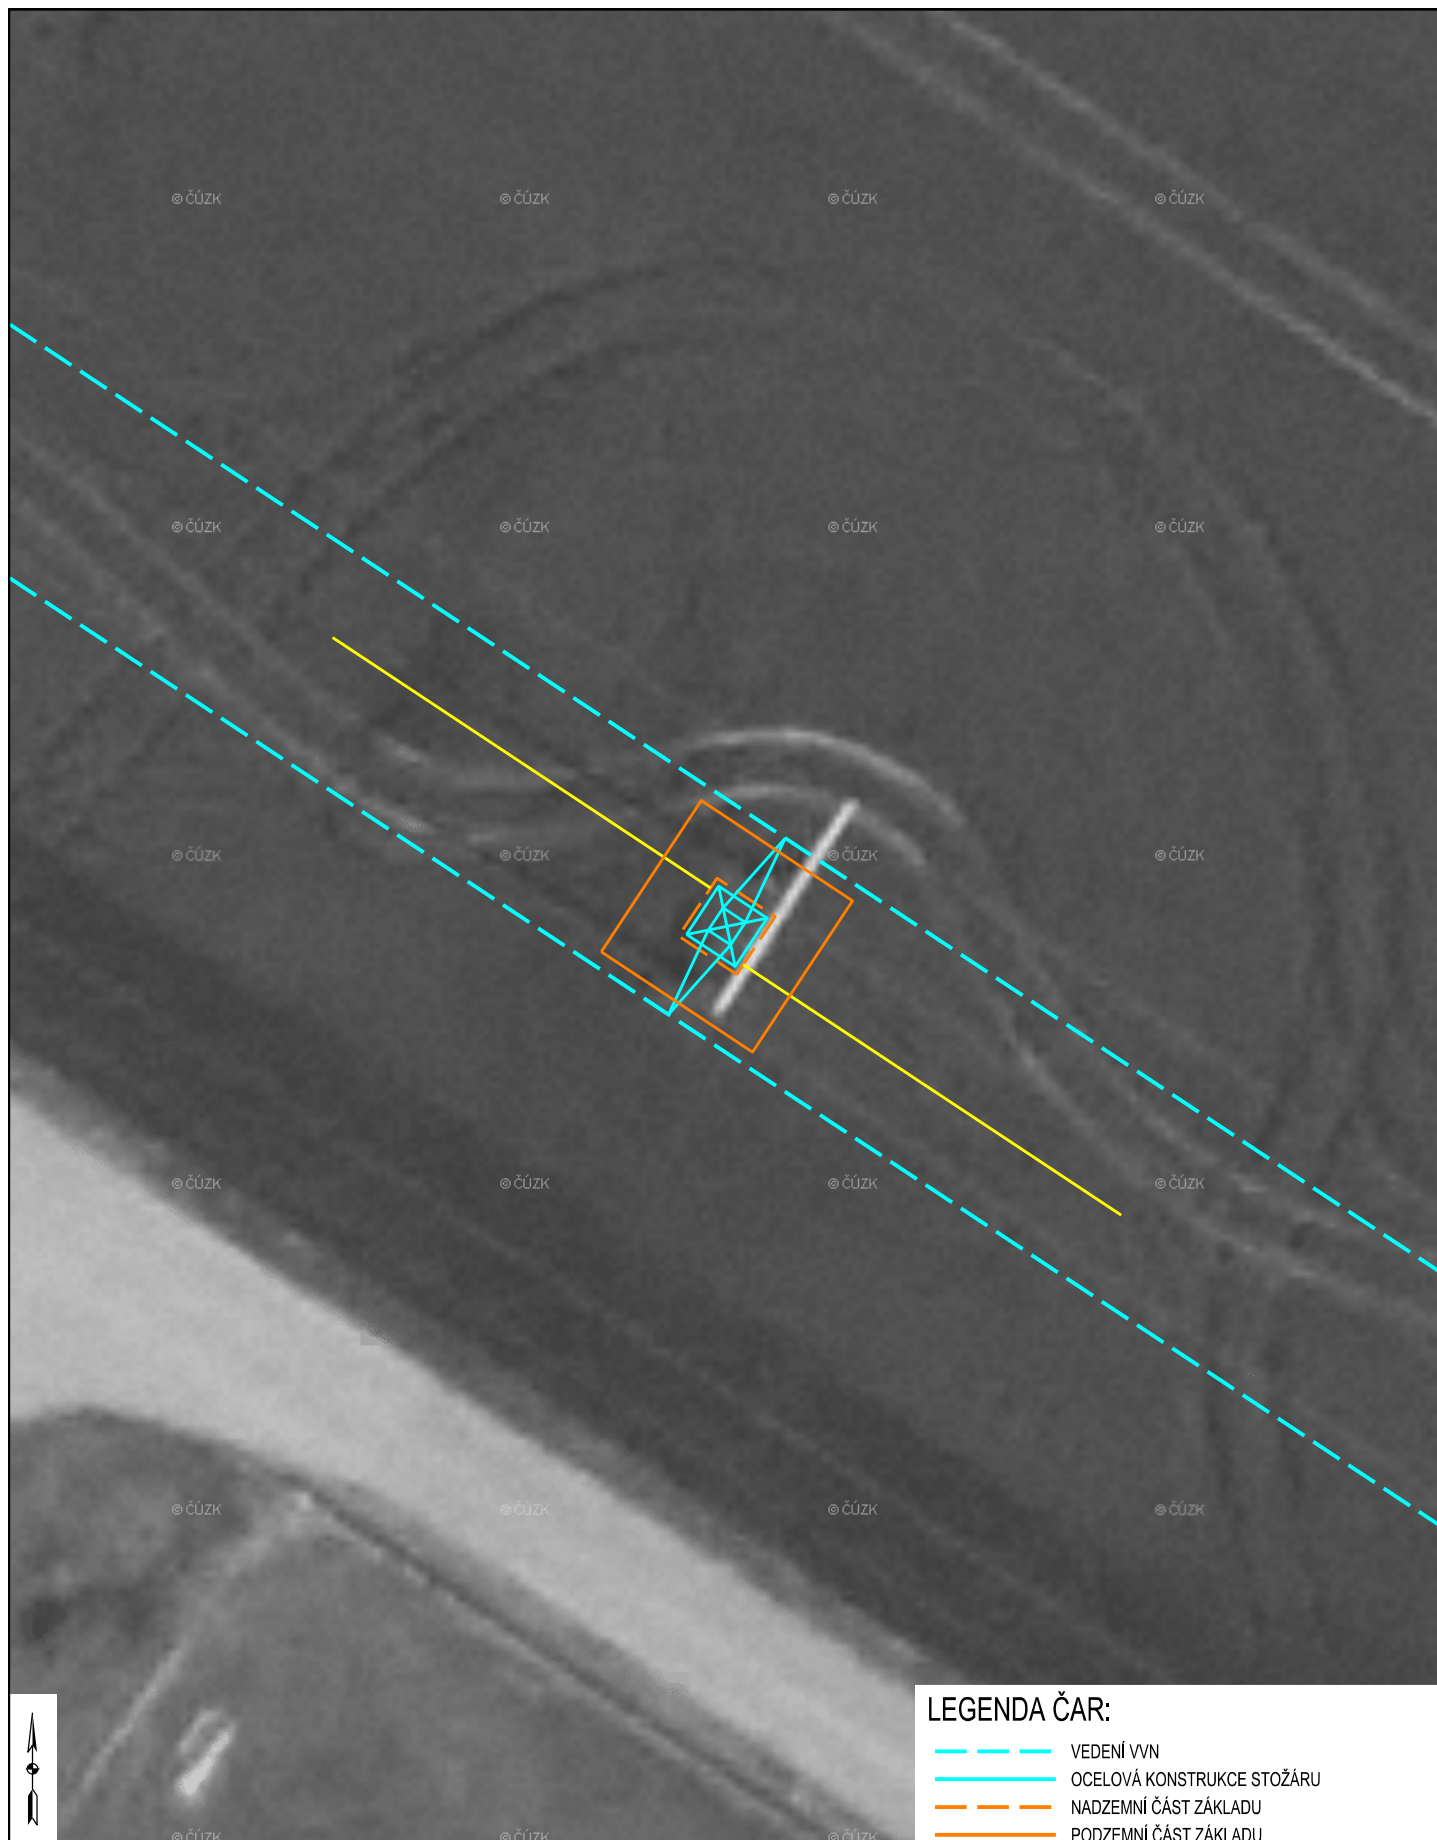


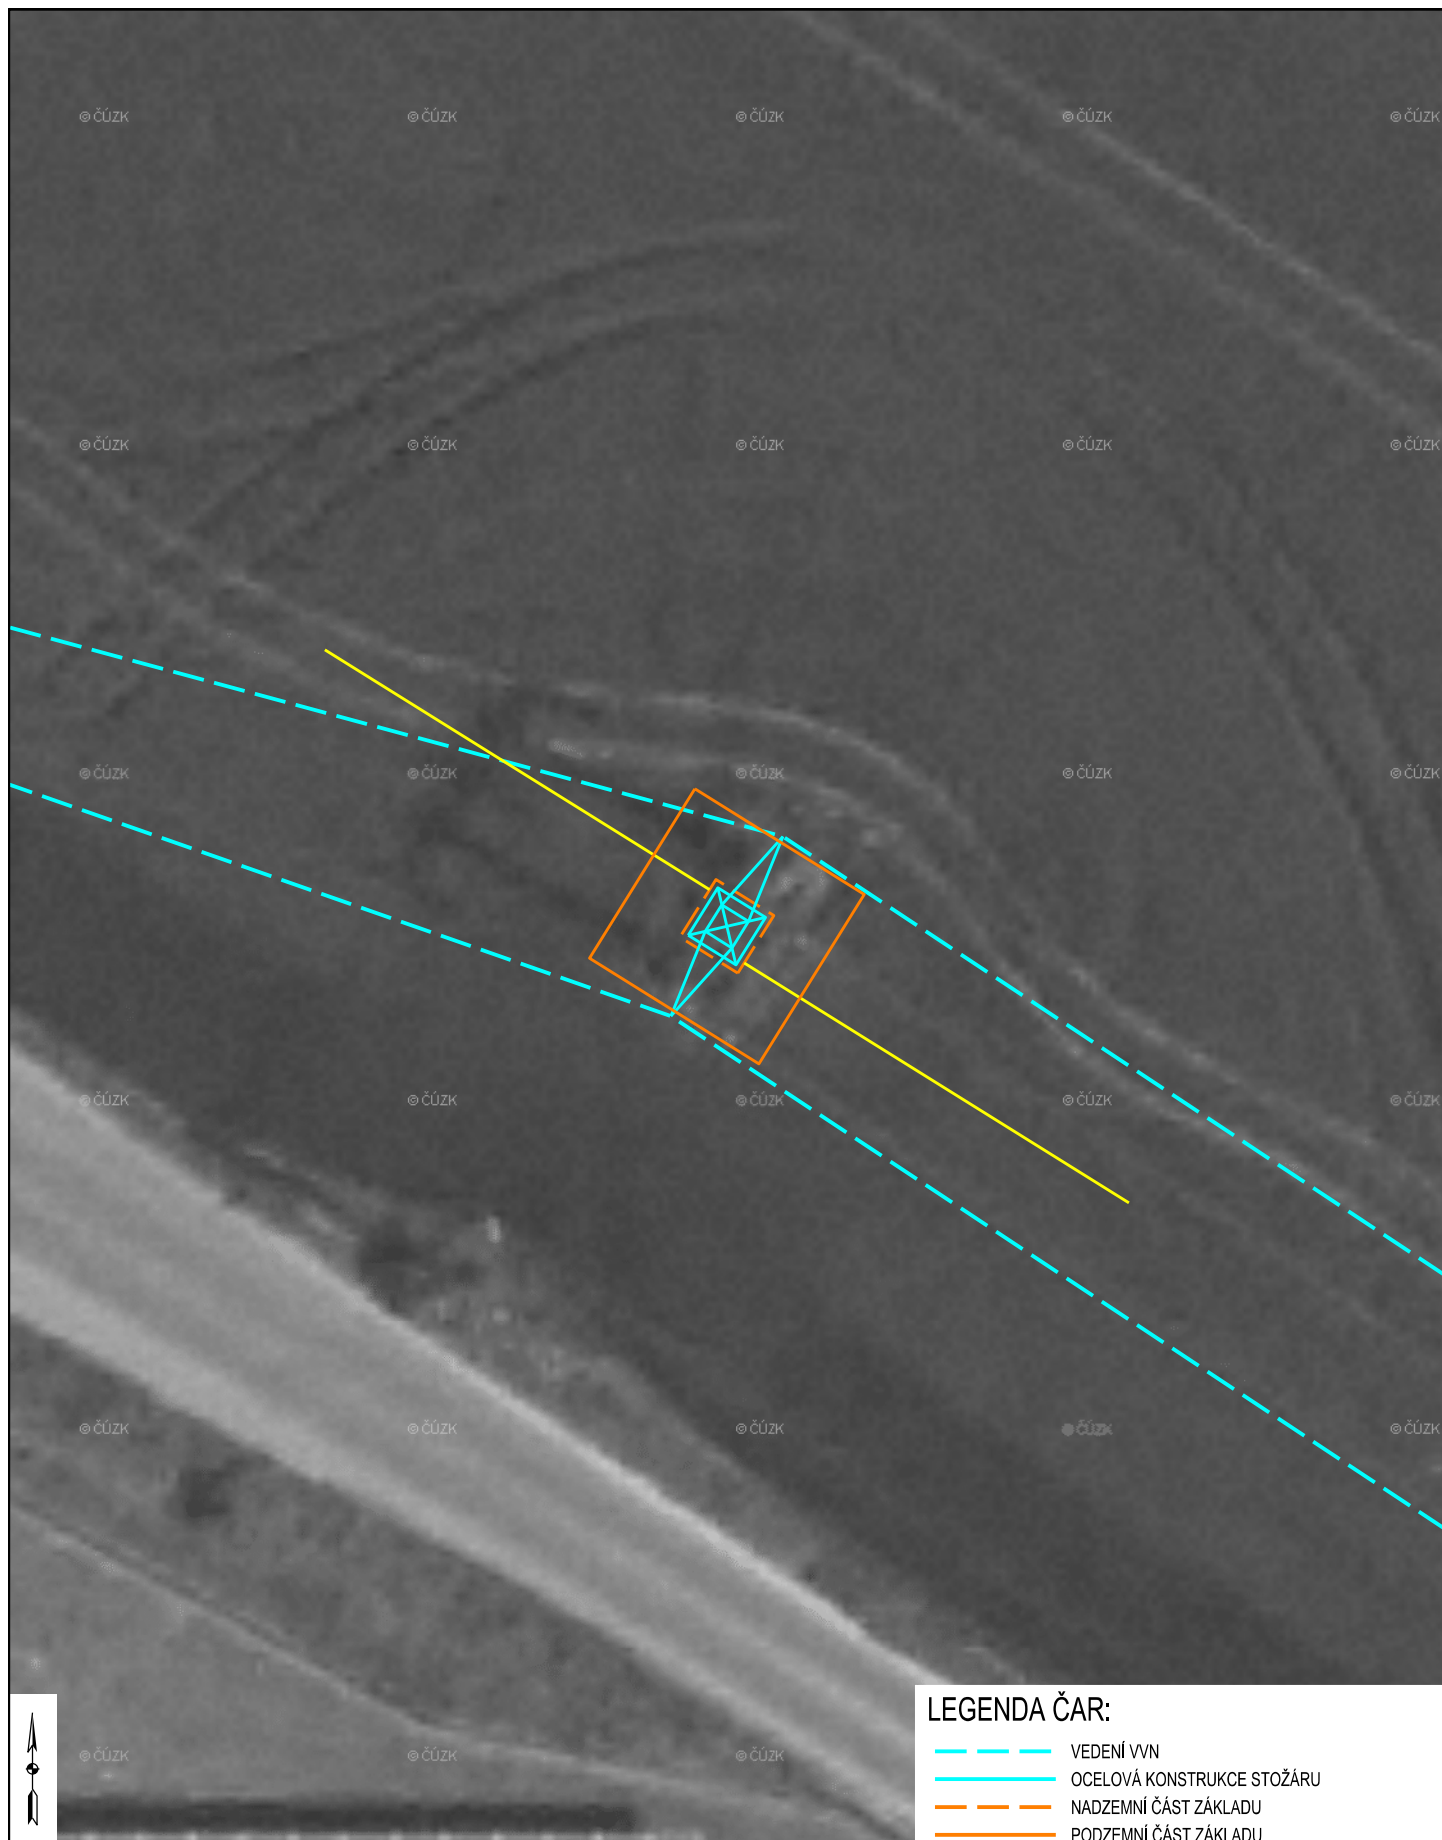


#### LEGENDA ČAR:

- VEDENÍ VVN
- OCELOVÁ KONSTRUKCE STOŽÁRU
- NADZEMNÍ ČÁST ZÁKLADU
- PODZEMNÍ ČÁST ZÁKLADU
- UZEMNĚNÍ

PODKLAD: ČÚZK, Český úřad zeměměřičský a katastrální, Pod sídlištěm 1800/9, 182 11 Praha 8, PŘÍSTUP PŘES WMS


Měřítko: 1:250		Název zakázky: V557 HRUŠOVANY NAD JEVIŠOVKOU - HODONICE, VÝMĚNA VEDENÍ Zadavatel: E.ON Česká republika, s.r.o.; IČ:25733591		Název listu: ULOŽENÍ UZEMNĚNÍ - STOŽÁR Č. 81		 www.senergos.cz	
Stupeň: DPS		Název výkresu:		Datum: 07/2018		= A4	
Objekt: CZ000002		ULOŽENÍ UZEMNĚNÍ		Kreslil: Ing. Marek Doležal		Č.zak.: 2016.2412-3	
Změna B				Arch.č.: E9-A1092			
A				List: 51			
				Navrhl: Ing. Marek Doležal		Poř.č.: D2.5	
				Schválil: Ing. Martin Sýkora		Celk.: 52	



#### LEGENDA ČAR:

- VEDENÍ VVN
- OCELOVÁ KONSTRUKCE STOŽÁRU
- NADZEMNÍ ČÁST ZÁKLADU
- PODZEMNÍ ČÁST ZÁKLADU
- UZEMNĚNÍ

PODKLAD: ČÚZK, Český úřad zeměměřičský a katastrální, Pod sídlištěm 1800/9, 182 11 Praha 8, PŘÍSTUP PŘES WMS

Měřítko: 1:250		Název zakázky: V557 HRUŠOVANY NAD JEVIŠOVKOU - HODONICE, VÝMĚNA VEDENÍ		Název listu: ULOŽENÍ UZEMNĚNÍ - STOŽÁR Č. 82		 www.senergos.cz		
		Zadavatel: E.ON Česká republika, s.r.o.; IČ:25733591						
Stupeň: DPS		Název výkresu: ULOŽENÍ UZEMNĚNÍ			Datum: 07/2018		= A4	Č.zak.: 2016.2412-3
Objekt: CZ000002					Kreslil: Ing. Marek Doležal		+	Arch.č.: E9-A1092
Změna B A					Navrhl: Ing. Marek Doležal		List:	52
					Schválil: Ing. Martin Sýkora			Celk.: 52