


R 110 kV HRUŠOVANY n. JEVIŠOVKOU



DETAIL BSP

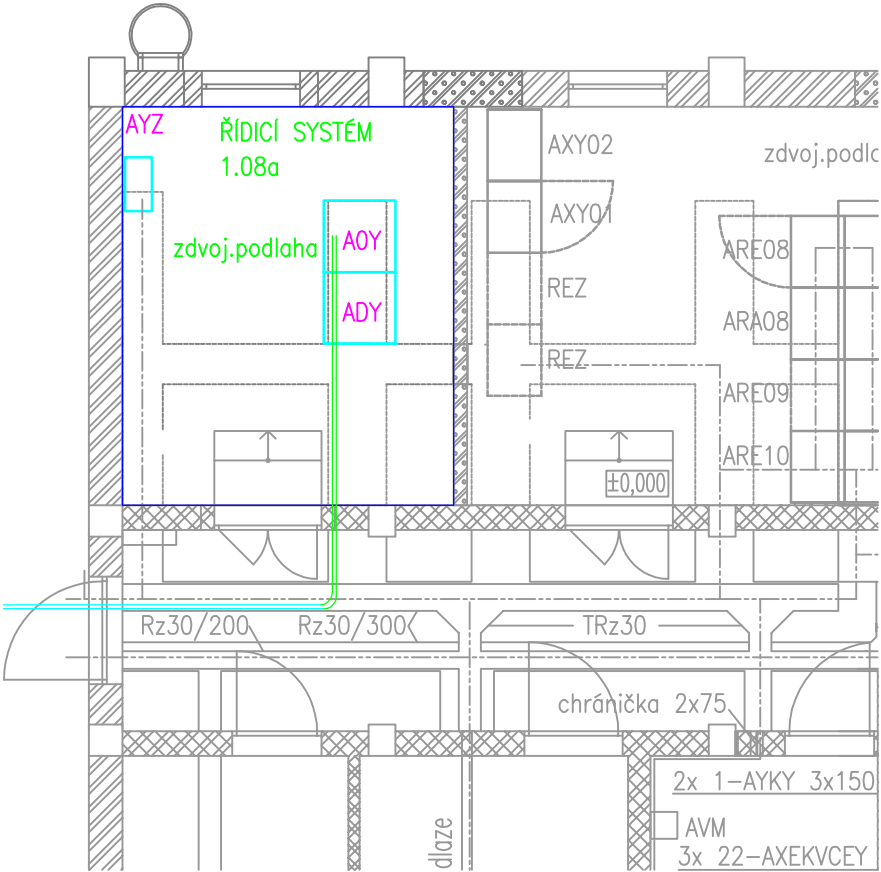


LEGENDA:

- STÁVAJÍCÍ CHRÁNIČKA DN 110
- NOVÁ TRUBKA HDPE 40/33
- NOVÁ CHRÁNIČKA KF 09040 UVFA
- NOVÁ KOMORA ROMOLD

POZNÁMKA:

- Nová chránička HDPE 40/33 bude vedena od paty portálu do BSP ve stávajících chráničkách DN 110. Poblíž portálu bude umístěna nová komora ROMOLD, která bude napojena na stávající trasu chráničky DN 110. V BSP bude HDPE 40/33 uložena ve zdvojené podlaze. Pod rozváděčem +AOY ve zdvojené podlaze bude instalován optický kříž. V trase od portálu do komory Romold bude chránička HDPE s UV stabilizací.
- V komoře ROMOLD bude ponechána rezerva cca 150m, v BSP v optickém kříži instalovaném pod rozváděčem +AOY ve zdvojené podlaze bude ponechána rezerva cca 40m, celková délka optického kabelu bude 250m.

Měřítka	Název zakázky V557 HRUŠOVANY NAD JEVIŠOVKOU – HODONICE, VÝMĚNA VEDENÍ Zadavatel: E.ON Česká republika, s.r.o.	Název listu SITUACE STAVBY	
Stupeň DPS	Název výkresu	Datum: 07/2018	=
Objekt CZ000044	PŘEHLEDOVÉ VÝKRESY	Kreslil: Ing. Sýkora	+
Změna		Navrhl: Ing. Sýkora	List
A		Schválil: Ing. Sýkora	1
			Celk.: 4

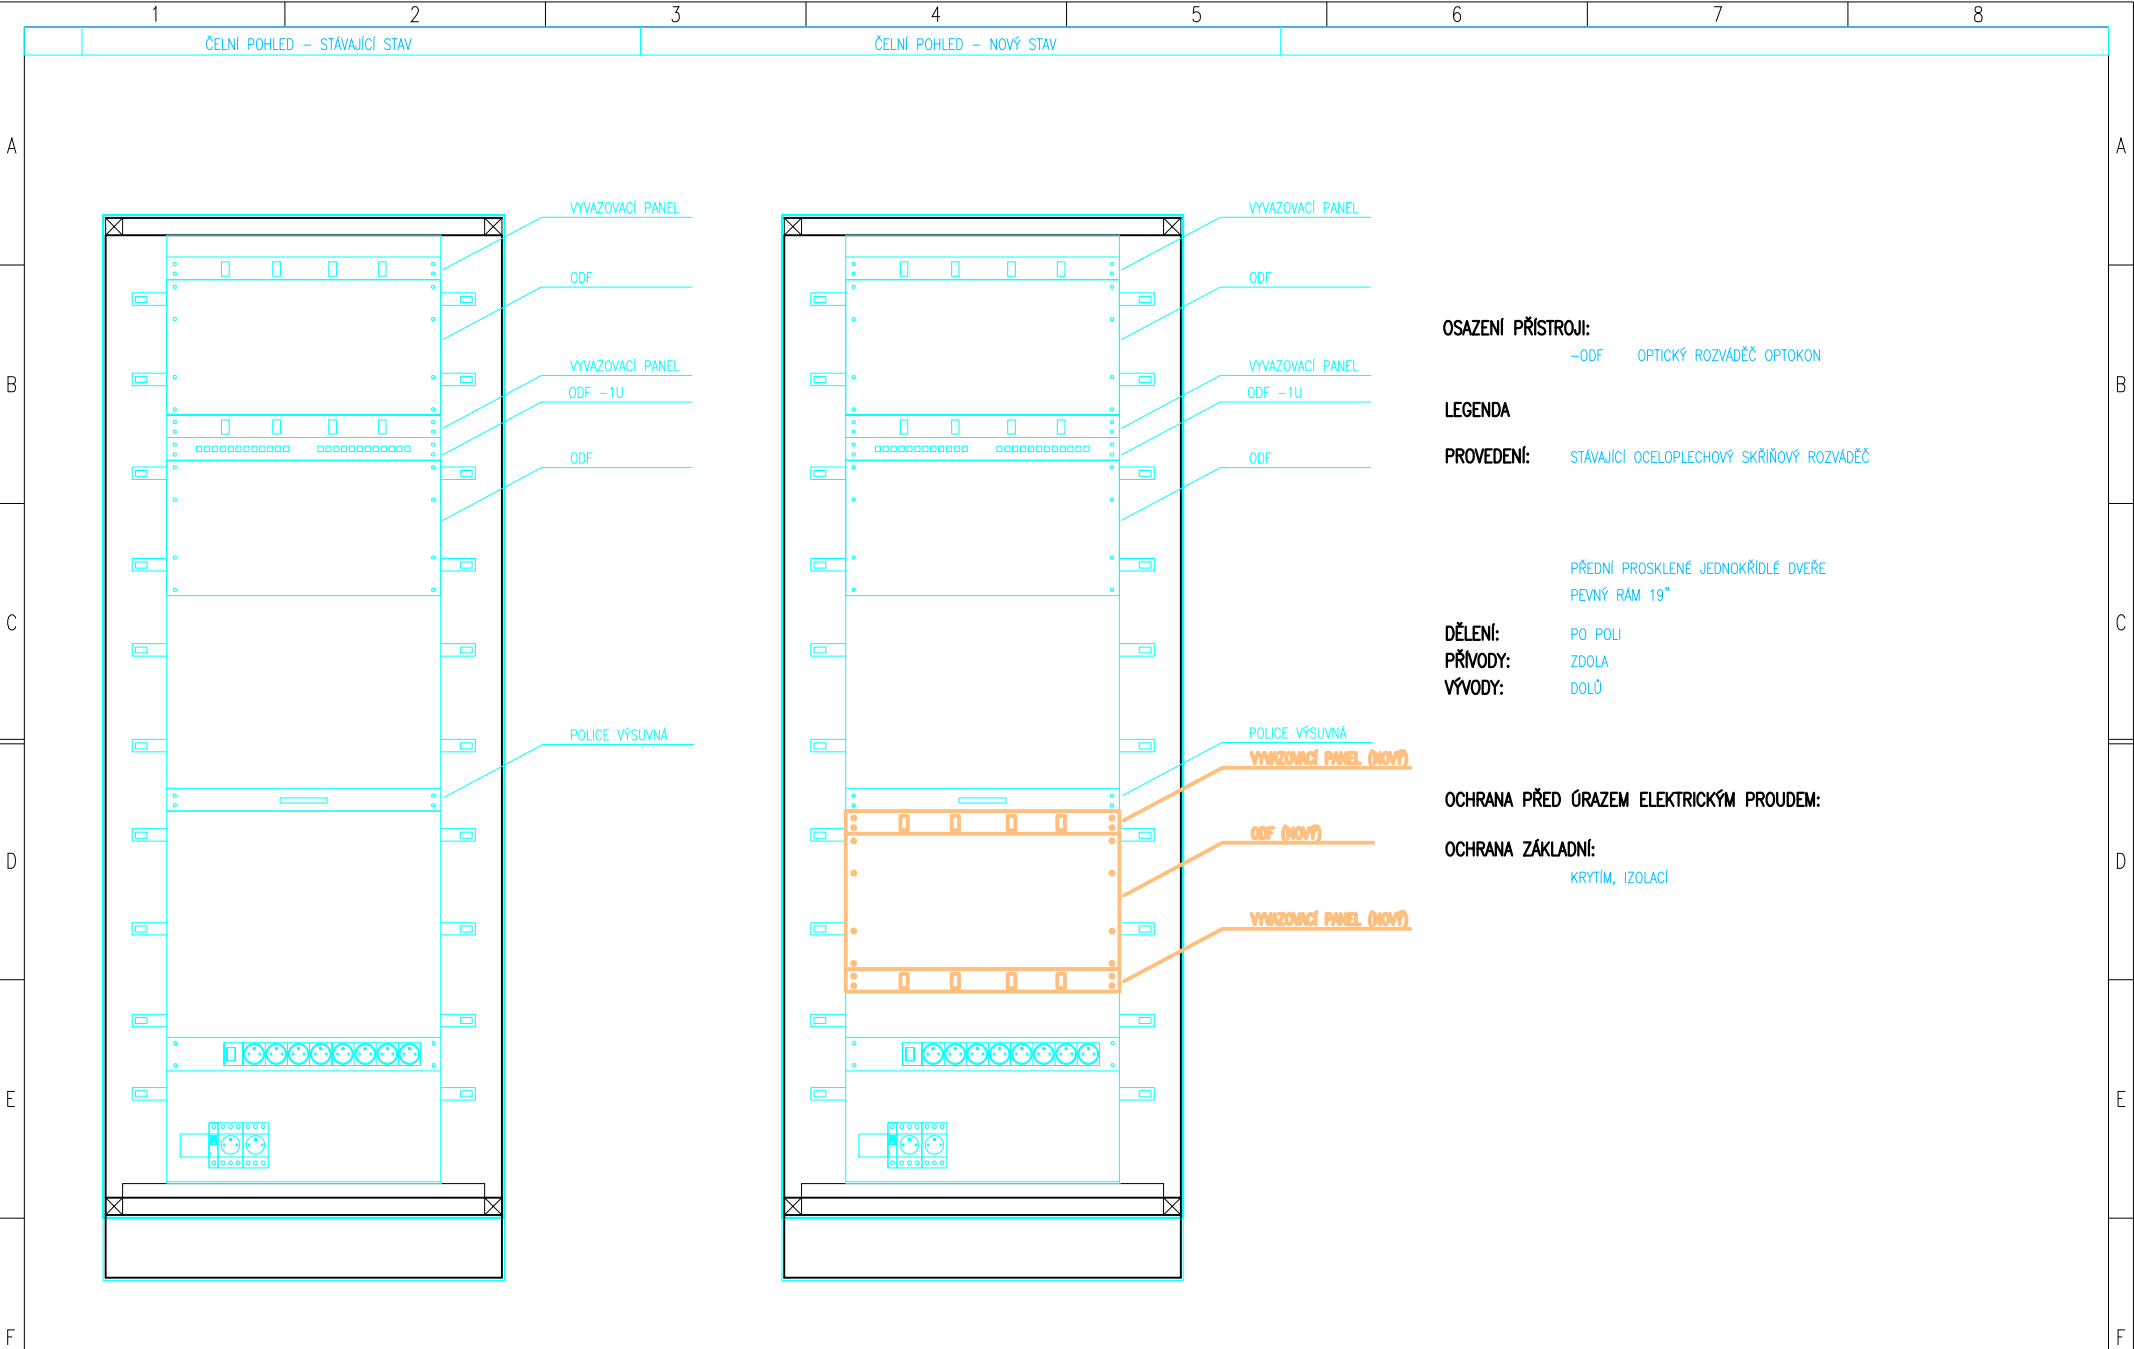

OSAZENÍ PŘÍSTROJI:
-ODF OPTICKÝ ROZVÁDEČ OPTOKON

LEGENDA
PROVEDENÍ: STÁVAJÍCÍ OCELOPLECHOVÝ SKŘÍŇOVÝ ROZVÁDEČ

PŘEDNÍ PROSKLENÉ JEDNOKŘÍDLÉ DVEŘE
PEVNÝ RÁM 19"

DĚLENÍ: PO POLI
PŘÍVODY: ZDOLA
VÝVODY: DOLŮ

OCHRANA PŘED ÚRAZEM ELEKTRICKÝM PROUDEM:

OCHRANA ZÁKLADNÍ:
KRYTÍM, IZOLACÍ


Stupeň DPS	Název zakázky
Objekt CZ000044	V557 HRUŠOVANY NAD JEVIŠOVKOU –
Změna B	HODONICE, VÝMĚNA VEDENÍ
A	Zadavatel: E.ON Česká republika, s.r.o.


Název výkresu
PŘEHLEDOVÉ VÝKRESY

Senergos
www.senergos.cz


Název listu
OPTICKÝ ROZVÁDEČ +AOY

Datum: 07/2018	= BSP	Č.zak.: 2016.2412-3
Kreslil: Ing. Sýkora	+ AOY	Arch.č.: E3-A2003
Navrhl: Ing. Sýkora	List	Pof.č.: D3.4
Schválil: Ing. Sýkora	2	Celk.: 4

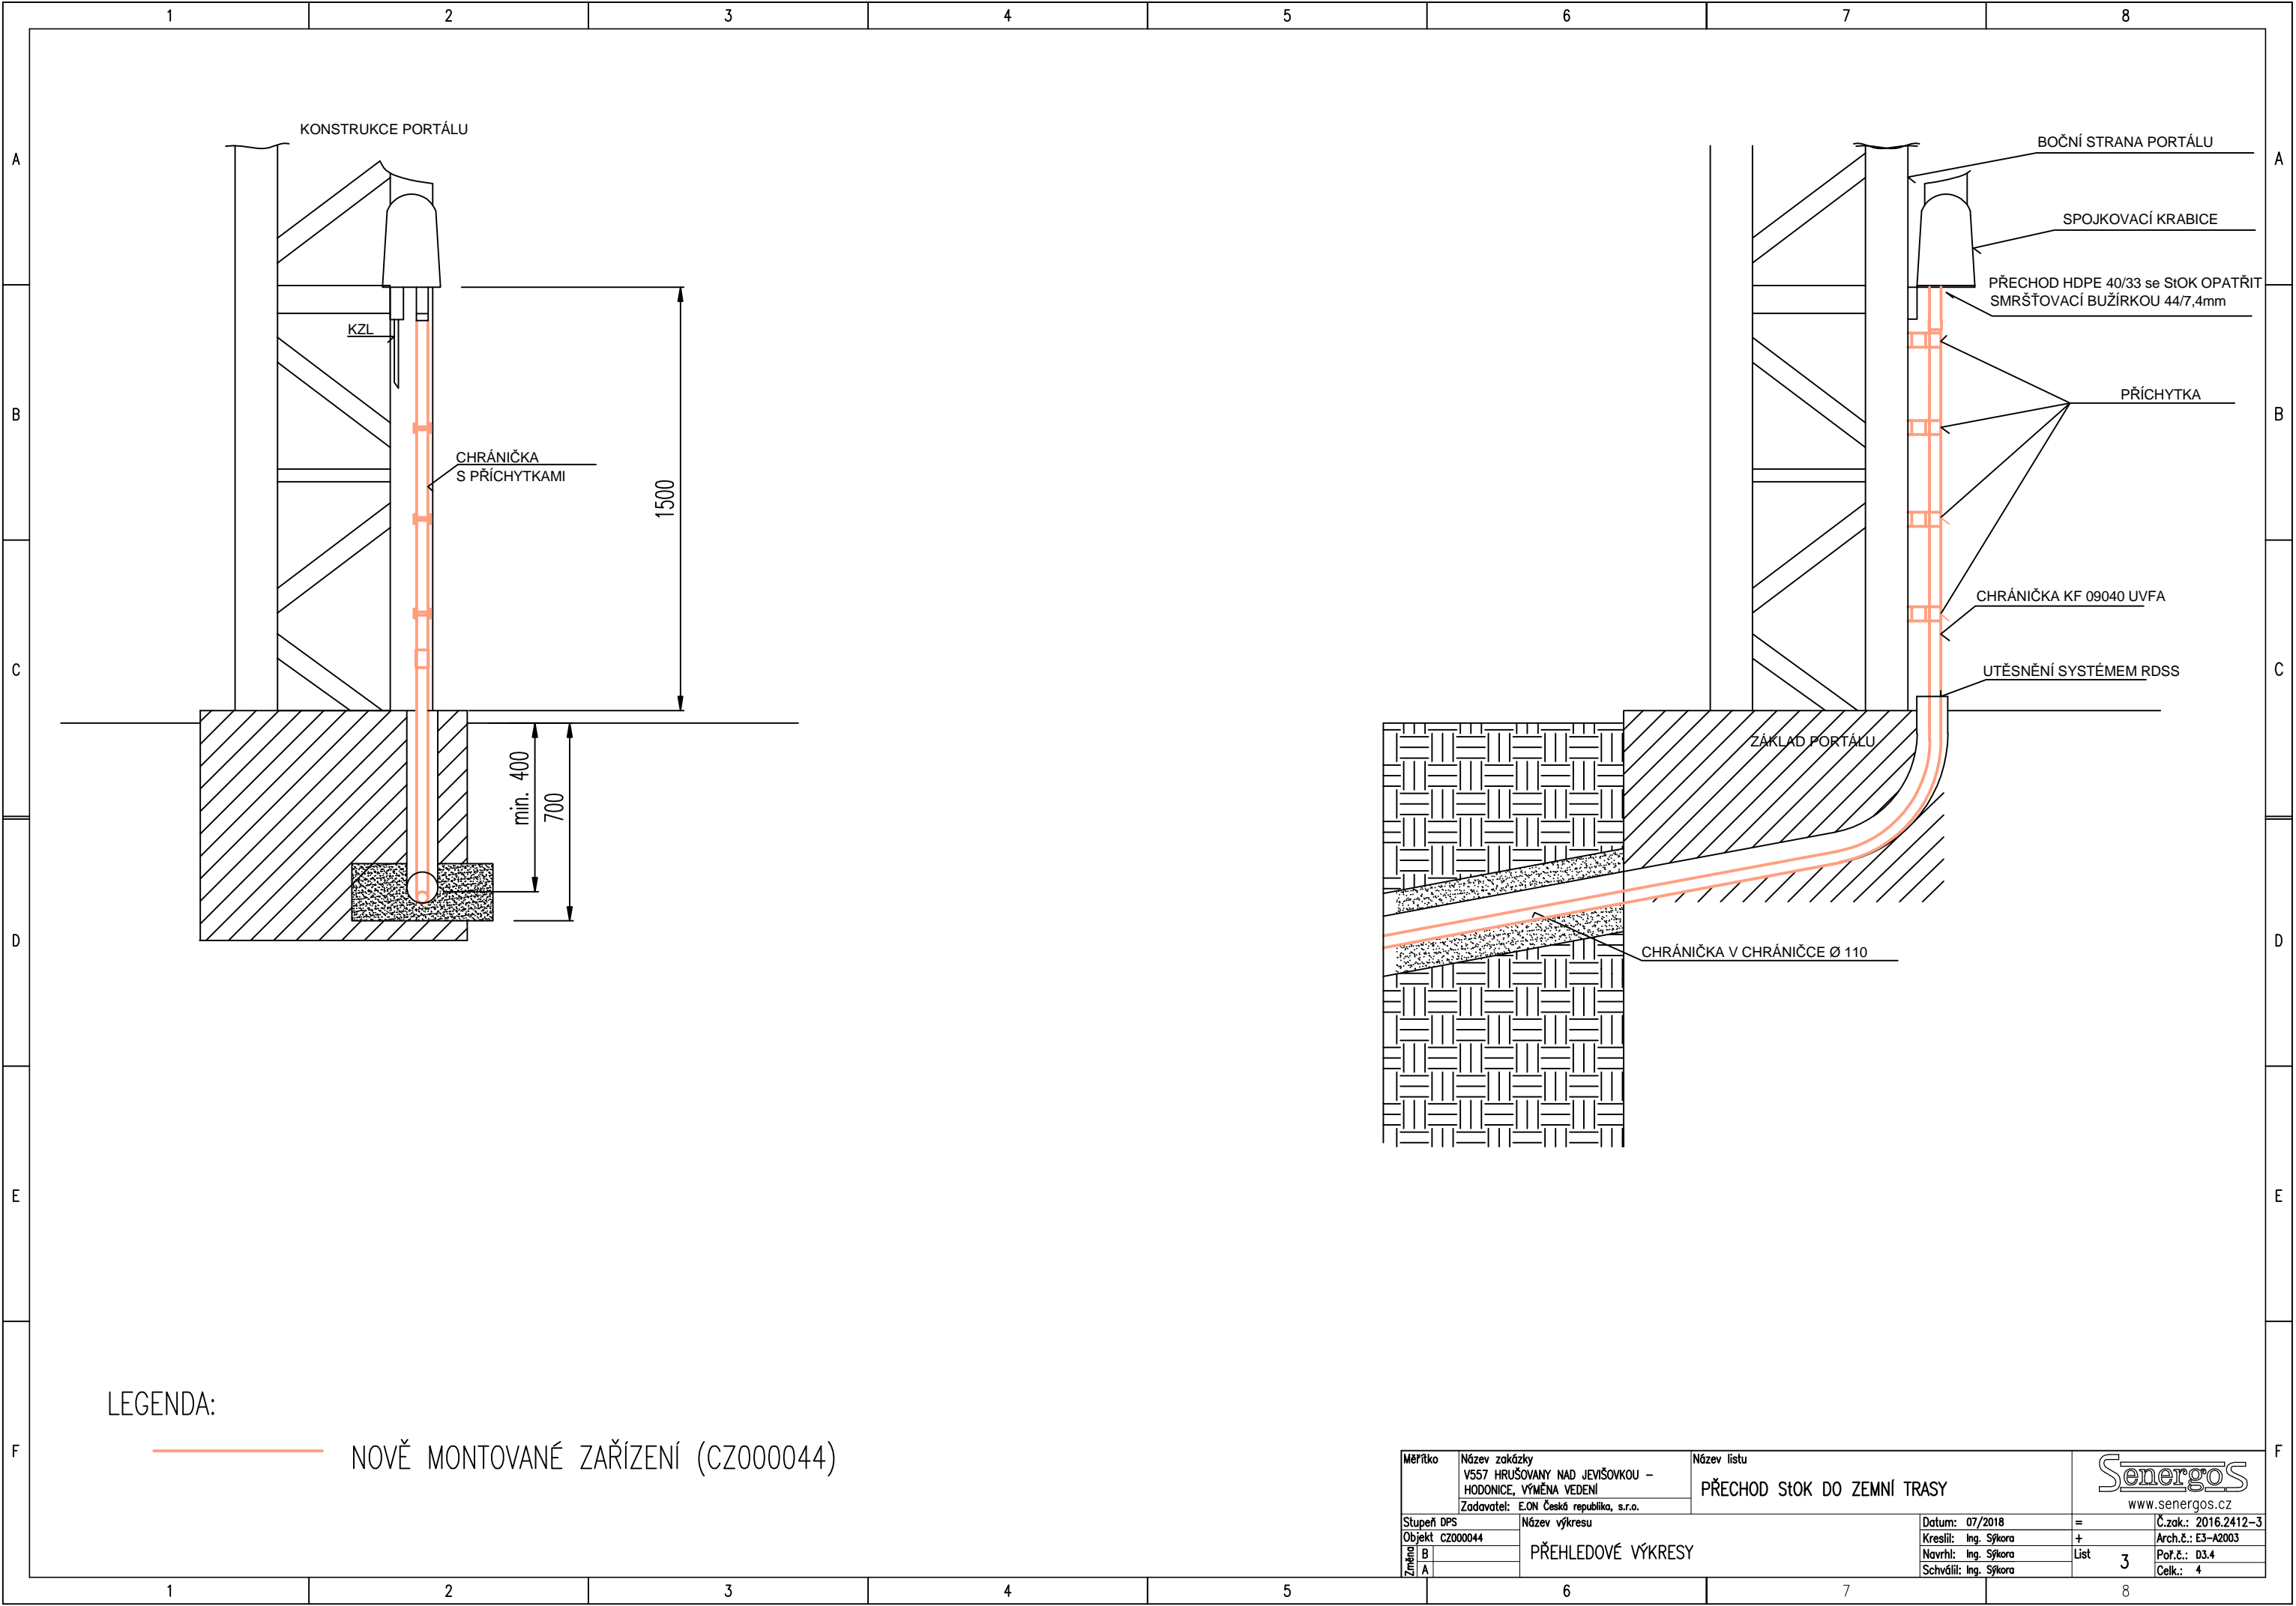

Měřítko	Název zakázky V557 HRUŠOVANY NAD JEVIŠOVKOU – HODONICE, VÝMĚNA VEDENÍ Zadavatel: E.ON Česká republika, s.r.o.	Název listu PŘECHOD SLOK DO ZEMNÍ TRASY	 www.senergos.cz	
Stupeň DPS	Název výkresu	Datum: 07/2018	=	Č.zak.: 2016.2412-3
Objekt CZ000044		Kreslil: Ing. Sýkora	+	Arch.č.: E3-A2003
Změna B	PŘEHLEDOVÉ VÝKRESY	Navrhl: Ing. Sýkora	List	Poř.č.: 03.4
Změna A		Schválil: Ing. Sýkora	3	Celk.: 4

DETAIL KOMORY ROMOLD

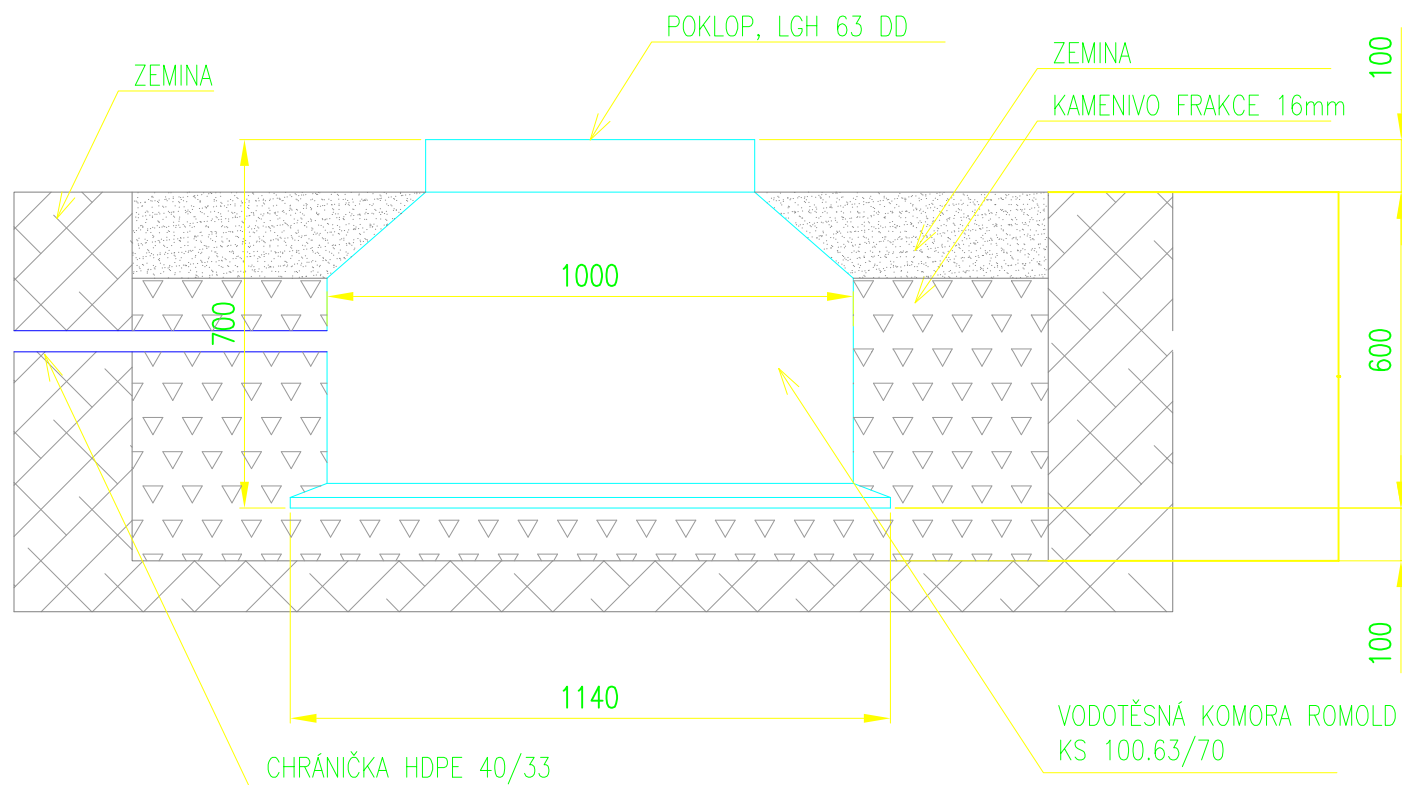

Stupeň DPS	Název zakázky
Objekt CZ000044	V557 HRUŠOVANY NAD JEVIŠOVKOU –
Změna B	HODONICE, VÝMĚNA VEDENÍ
A	Zadavatel: E.ON Česká republika, s.r.o.

Název výkresu
PŘEHLEDOVÉ VÝKRESY



Název listu
KOMORA ROMOLD

Datum: 07/2018	=	Č.zak.: 2016.2412-3
Kreslil: Ing. Sýkora	+	Arch.č.: E3-A2003
Navrhl: Ing. Sýkora	List	Pof.č.: D3.4
Schválil: Ing. Sýkora	4	Celk.: 4