

SENERGOS, a.s.
Družstevní 452/13a
Ostopovice 664 49

Pořadové číslo: 772/2018-SG
Číslo jednací: 1355/15/18
Vyřizuje: Simona Goldmannová
Tel.: +420730192181, +420515282577
Email: goldmannova@vaszn.cz
Datum: 23.5.2018

Stanovisko k existenci inženýrských sítí k územnímu řízení

Název stavby: Hodonice, Božice, Pravice, Hrušovany, V557 Hrušovany nad Jevišovkou - Hodonice, výměna vedení

Místo stavby: pozemky parc.č. viz PD

Katastrální území: Hodonice, Božice, Pravice, Hrušovany nad Jevišovkou

Projektant stavby: viz výše

Investor stavby: E.ON Distribuce, a.s.

Stanovisko: V lokalitě stavby se nachází vodovodní a kanalizační přípojky a vodovodní a kanalizační řad ve správě VAS, a.s. divize Znojmo. K vydání územního souhlasu požadujeme dodržet tyto podmínky:


- Před zahájením prací požádá zhotovitel o vytýčení kanalizace (p. Kišš 734 283 792, Ing. Vavřina 739 342 100, Ing. Zezula 607 948 415), vodovodu a vodovodních přípojek (telefon 724 893 572 od 7-14 hod.)
- Při realizaci bude dodržena ČSN 736005, její dodržení bude před zásypem odsouhlaseno pracovníky VAS zápisem do stavebního deníku. Upozorňujeme, že sítě v naší správě jsou chráněny ochranným pásmem dle zákona 274/2001 Sb.
- V místech křížení sítí ve správě VAS divize Znojmo a to včetně přípojek požadujeme kabel uložit do chráničky a vyznačit výstražnou folií.
- Seznámit pracovníky, kteří budou práce provádět, s polohou zařízení v naší správě a upozornit je, aby v ochranném pásmu dbali nejvyšší opatrnosti, nepoužívali nevhodného nářadí a 1m před a 1m za osou vytýčeného zařízení těžili zeminu ručně bez použití pneumatických, elektrických, bateriových a motorových nářadí a to tak, aby nedošlo k poškození zařízení v naší správě.
- Výstavbou a provozem výše uvedené stavby nesmí být ovlivněn provoz sítí v naší správě. Lože zařízení je nutno uvést do původního stavu.
- Řádně zabezpečit odkryté zařízení proti jeho poškození.
- Neprodleně oznámit VAS každé poškození vodovodu nebo kanalizace.
- Bude dodrženo stávající krytí kanalizace a všech objektů na kanalizaci
- Při křížení našich sítí budou po provedení stavby ke kontrole zařízení v naší správě a povolení zásypu přizváni pracovníci za provoz kanalizací (Ing. Vavřina 739 342 100, Ing. Zezula 607 948 415) a provoz vodovodu (p. Teleki 607 530 216, Ing. Lušovský 607 273 528). Splnění výše uvedených podmínek bude odsouhlaseno pracovníky VAS, a.s. divize Znojmo zápisem do stavebního deníku.

Toto stanovisko platí jen pro dokumentaci ověřenou VAS, a.s. divize Znojmo a pro rozsah prací v ní uvedených.

Nedílnou součástí tohoto stanoviska je potvrzená situace stavby.

Doba platnosti tohoto stanoviska je 1 rok ode dne vydání.

S pozdravem
Ing. Jiří Žižka
vedoucí TÚ divize Znojmo




AKCIOVÁ SPOLEČNOST, a. s.
Soběšická 820/156, Lesná, 638 00 Brno
IČ: 49455842, DIČ: CZ49455842
Divize Znojmo
Kotkova 20, 660 25 Znojmo

VODÁRENSKÁ AKCIOVÁ SPOLEČNOST, a.s.
Divize Znojmo
Kotkova 2518/20, 670 25 Znojmo
Bankovní spojení: 1702741/0100
sekretariát: +420 515 282 567, e-mail: sekretar@vaszn.cz

SÍDLO SPOLEČNOSTI:
Soběšická 820/156, Lesná, 638 00 Brno
IČ: 49455842, DIČ: CZ49455842
Společnost je zaregistrována v obchodním rejstříku
vedeném Krajským soudem v Brně, oddíl B, vložka 1181

www.vodarenska.cz

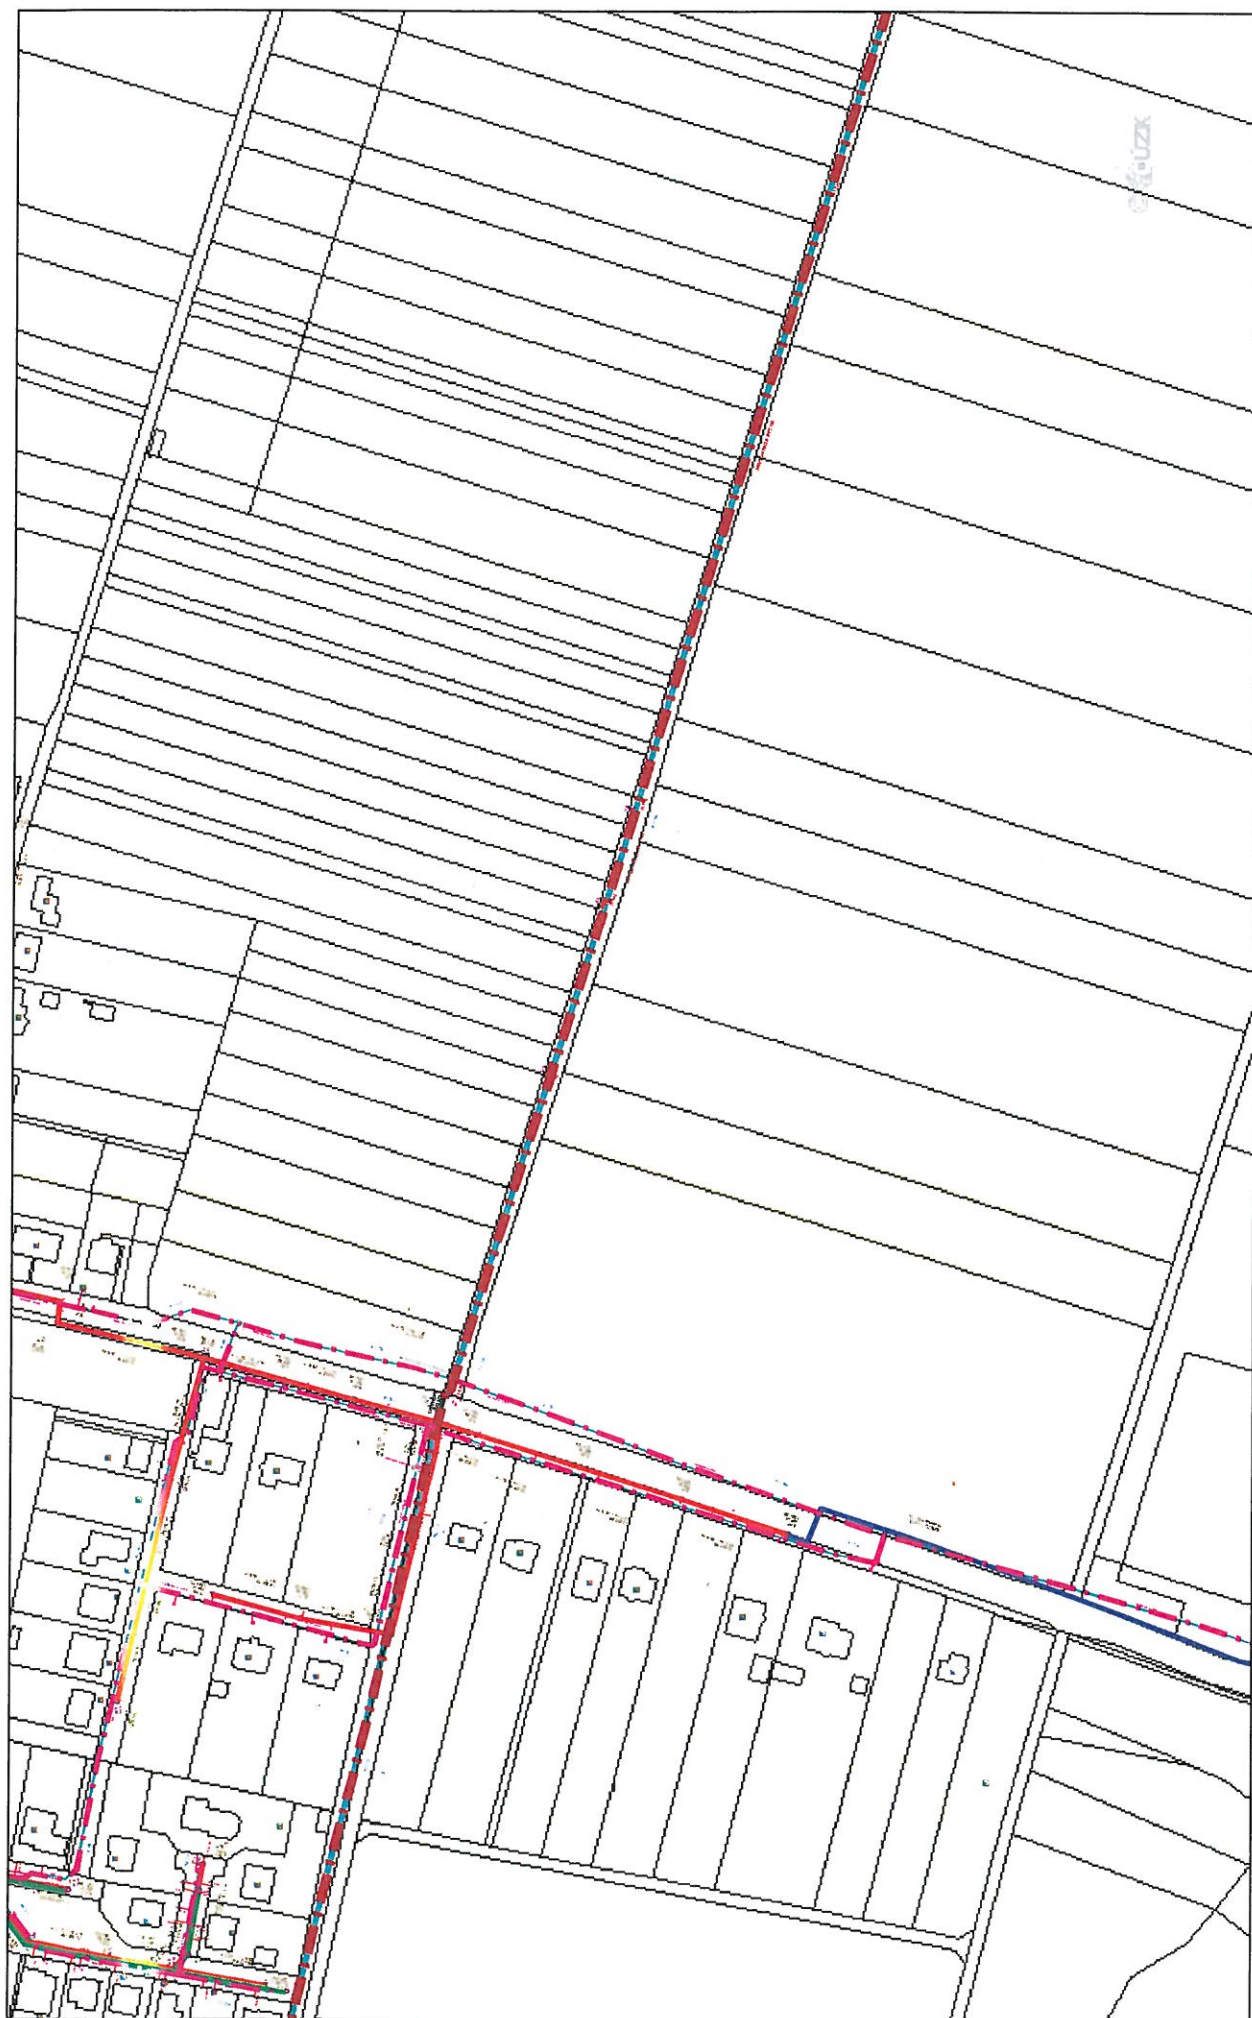



Datum: 23.5.18

Měřítko: 1 : 2880




V ZANESLENÉM STAVENÍŠTI
SE NENACHÁZÍ ŽÁDNÉ ZABÍZENÍ
PROVOZOVÁNÉ DIVIZÍ ZNOJMO
VODÁRENSKÉ AKCIOVÉ SPOLEČNOSTI, a.s.

23.05.2018

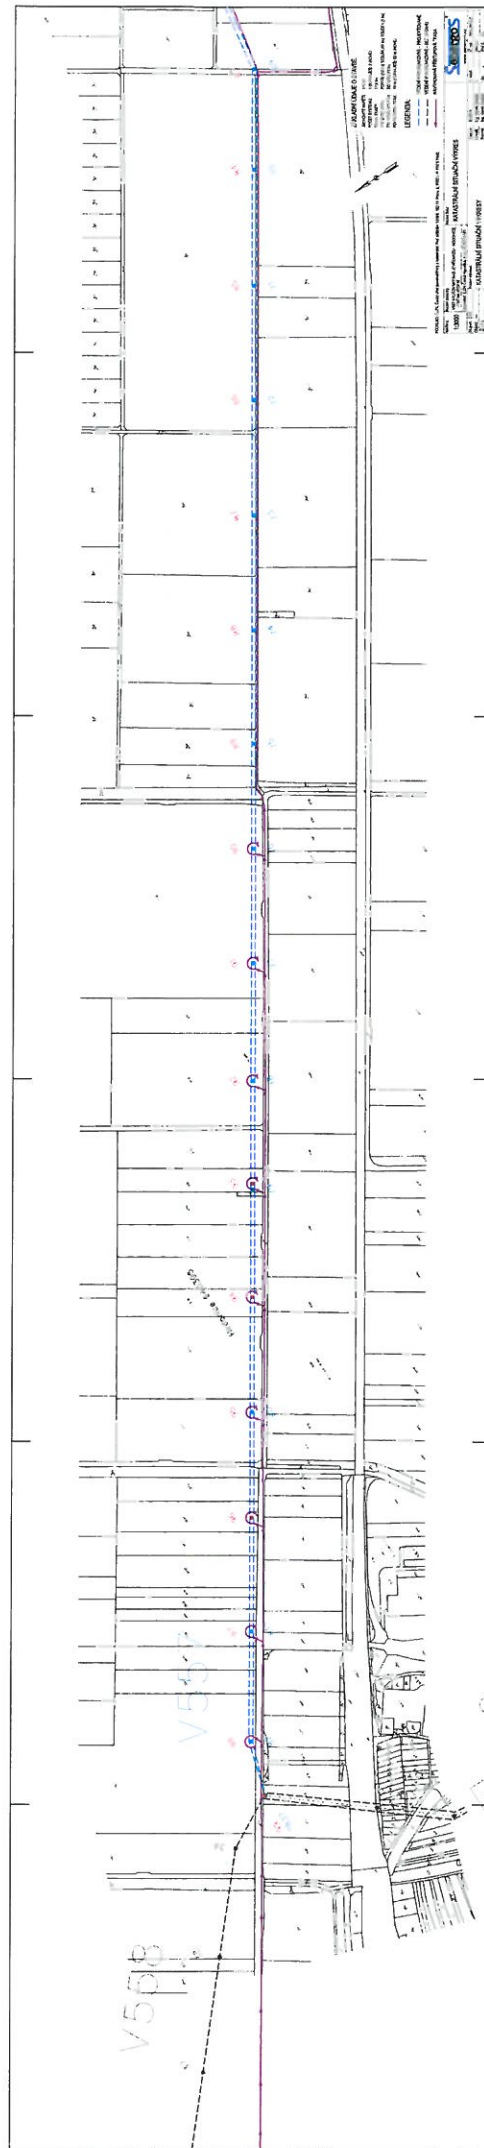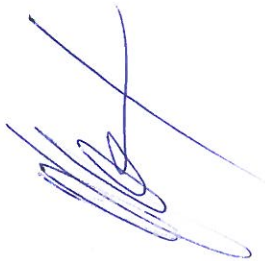

ZKRÁCENÁ TECHNIČKÁ ZPRÁVA

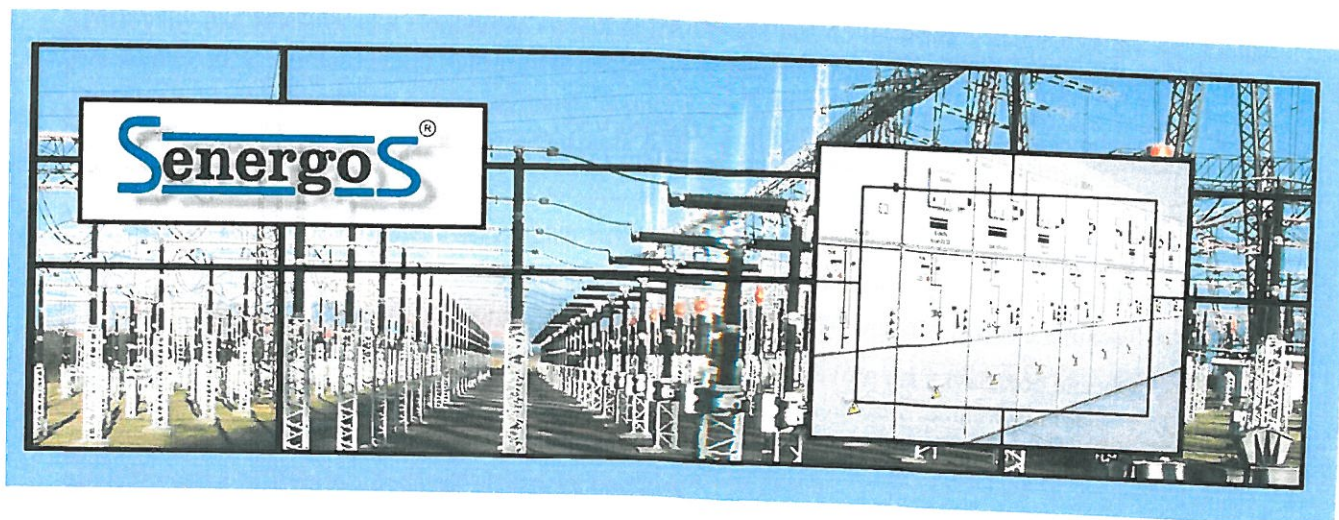


Akce:	V557 Hrušovany nad Jevišovkou – Hodonice, výměna vedení	Výtisk:	
Číslo akce:	2016.2412-2		
Stupeň:	DUR - Dokumentace pro vydání rozhodnutí o umístění liniové stavby technické infrastruktury včetně souvisejících technologických objektů		
Vypracoval:	Ing. Martin Sýkora		
Schválil:	Ing. Martin Sýkora		
Datum:	05/2018	Arch. číslo:	

Držitel certifikátu systému managementu
jakosti společnosti, dle ISO 9001
Držitel certifikátu systému environmentálního
managementu společnosti, dle ISO 14001
Držitel certifikátu systému managementu bezpečnosti
a ochrany zdraví při práci společnosti, dle OHSAS 18001


Senergos, a.s.
Družstevní 452/13a, 664 49 Ostopovice
Tel. +420 538 728 841
Fax. +420 547 353 064
Email senergos@senergos.cz
www.senergos.cz

IČO: 269 15 413
DIČ: CZ269 15 413
Základní kapitál: 12.000.000,- Kč
OR Krajský soud v Brně oddíl B, vložka 5763

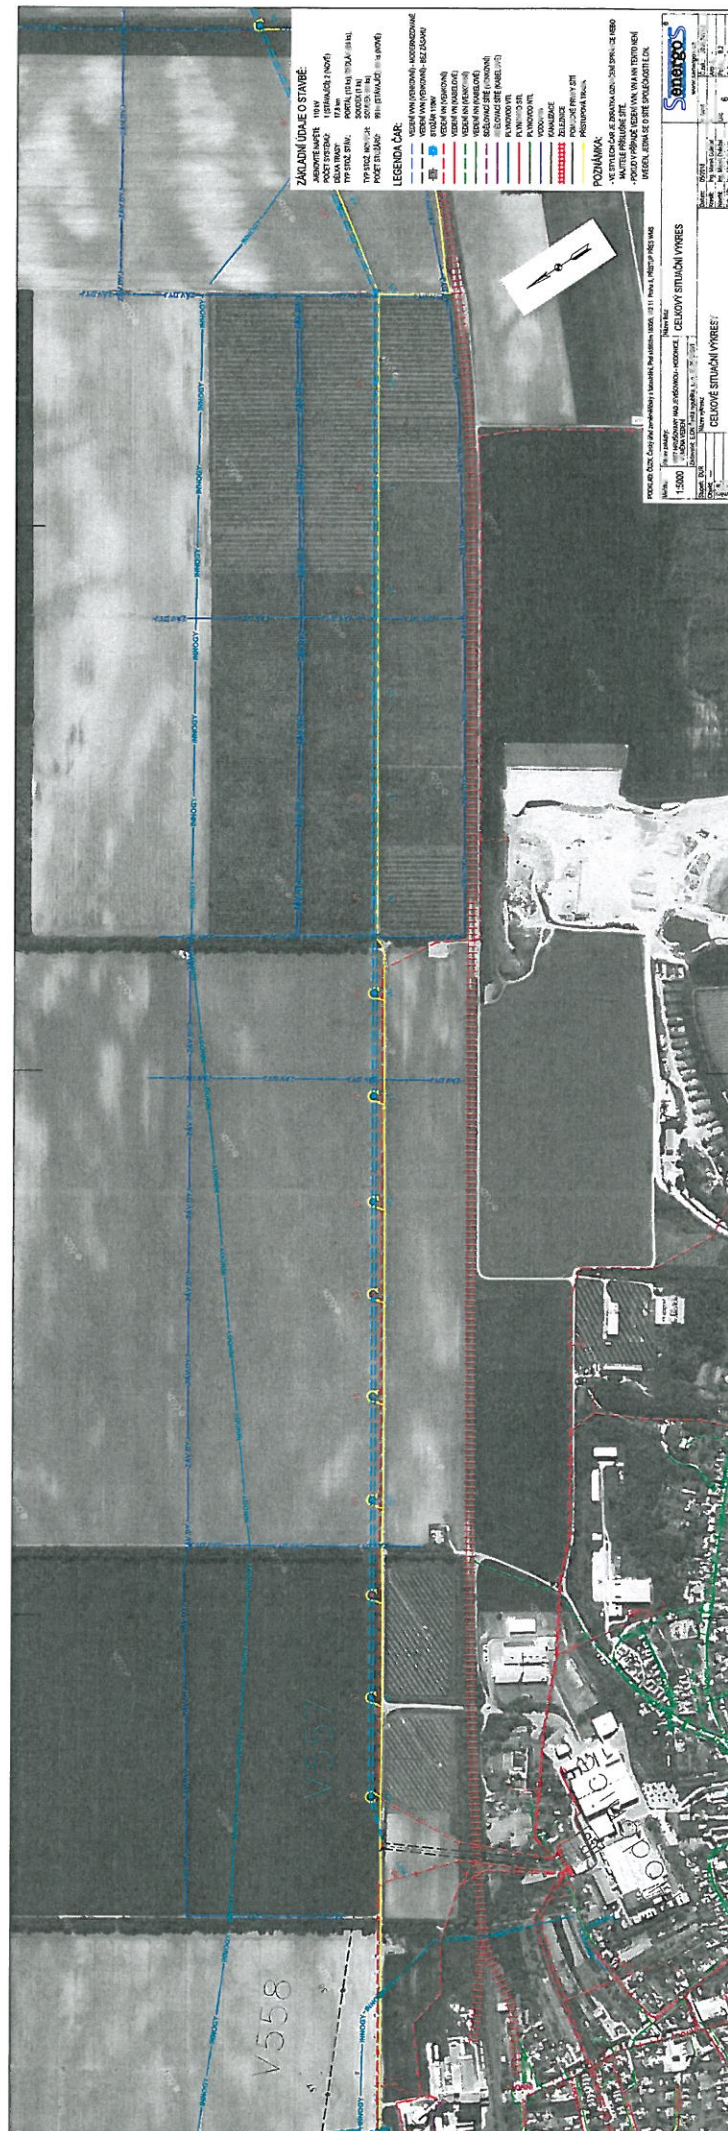


TI
NI
TO
L.


23.05.2018

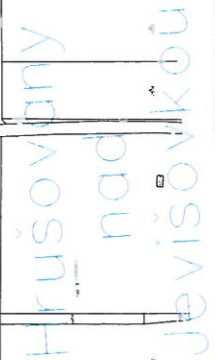

V ZAKRESLENÉM STAVENÍŠTI
SE NENACHÁZÍ ŽÁDNÉ ZAŘÍZENÍ
PROVOZOVANÉ DIVIZÍ ZNOJMO
VODÁRENSKÉ AKCIOVÉ SPOLEČNOSTI, a.s.

23.05.2018

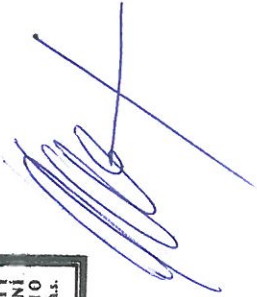

[illegible][illegible]


772/2018-SG

23.05.2018

Toto razítko slouží pouze k identifikaci předložené dokumentace a nelze jej považovat za naše stanovisko.



V ZÁKRESLENÉM STAVENÍSTI
SE NENACHÁZÍ ŽÁDNÉ ZAŘÍZENÍ
PROVOZOVANÉ DIVIZÍ ZNOJMO
VODÁRENSKÉ AKCIOVÉ SPOLEČNOSTI, a.s.

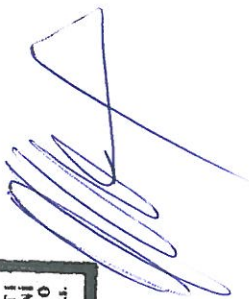

23.05.2018

