




DETAIL SVISLÉHO ŘEZU NADPRAŽÍM A OKNEM

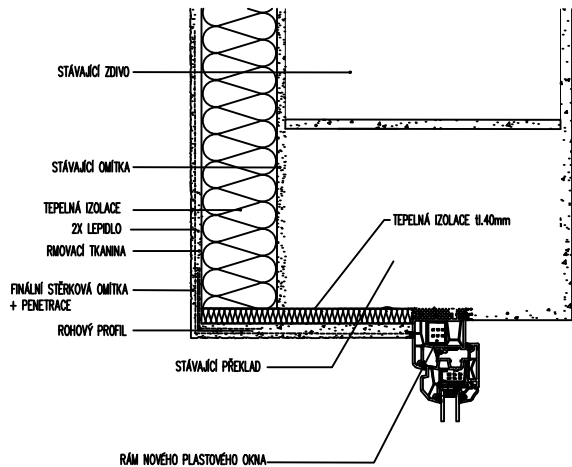

DETAIL VODOROVNÉHO ŘEZU OSTĚNÍM A OKNEM

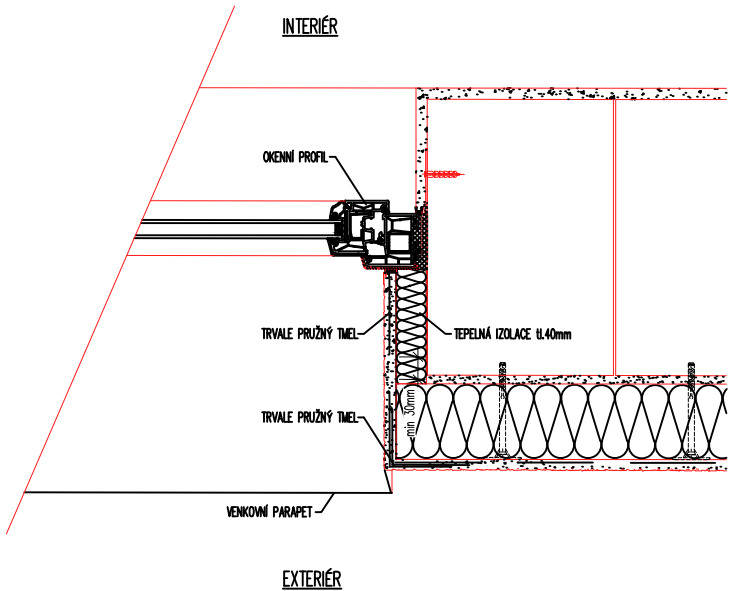


DETAIL SVISLÉHO ŘEZU PARAPETEM A OKNEM

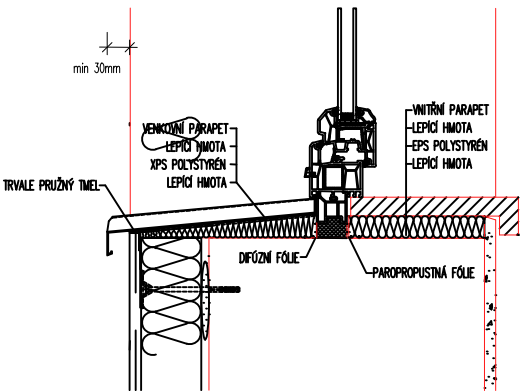

POZNÁMKA:
- PROFIL OKENNÍHO RÁMU SPOLU S KOTVENÍM DO OSTĚNÍ JE POUZE ORIENTAČNÍ
- VEŠKERÉ ROZMĚRY NUTNO PŘED ZAHÁJENÍM VÝROBY ZAMĚŘIT
A ROZMĚROVĚ UPRAVIT DLE SKUTEČNÉHO PROVEDENÍ STAVBY

AUTORIZACE:

DETAIL SVISLÉHO ŘEZU NADPRAŽÍM A OCELOVÝMI DVEŘMI

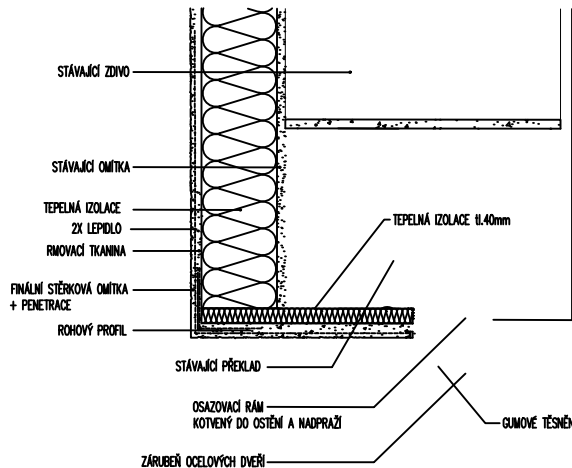

NÁZEV AKCE	TR Řípov - rek.R110kV, sek.tech., VS, PZTS	Č. STAVBY: 102 0002 780 Č. OBJ.: 001020003001
STAVEBNÍK	EG.D, a.s., LIDICKÁ 1873/36, 602 00 BRNO	e-on
STATUS/STUPEŇ	Dokumentace pro provedení stavby (DPS)	
ČÁST	D.1.1 Architektonicko-stavební řešení	
ZHOT. DOKUMENTACE	EGEM s.r.o., Starochodovská 41/68, 149 00 Praha 4	EGEM
KONTAKTNÍ OSOBA	Ing. Čestmír Vášek, cestmir.vasek@egem.cz, tel.:+420 721 363 423?	
ARCHIVNÍ ČÍSLO		
ZOD. PROJEKTANT	Ing. Ivan Litochleb	DATUM: 04/2024
VYPRACOVAL	Pavel Jandák	ČÍSLO VÝKRESU: D.1.1 b) - 16
KONTROLOVAL	Ing. Petr Mýtina	
MÍSTO STAVBY	Řípov 32, 674 01 Třebíč	MĚŘÍTKO: M 1:10
SO/PS	S030-Technologické budovy	FORMÁT: 4A4
MAJETKOVÁ TŘÍDA	CZD00015	KÓD LOKALITY: ŘÍP
DRUH DOKUMENTU	výkres	
NÁZEV DOKUMENTU	UCHYCENÍ PARAPETU, DETAILS OSTĚNÍ	ARCHIVNÍ ČÍSLO: