

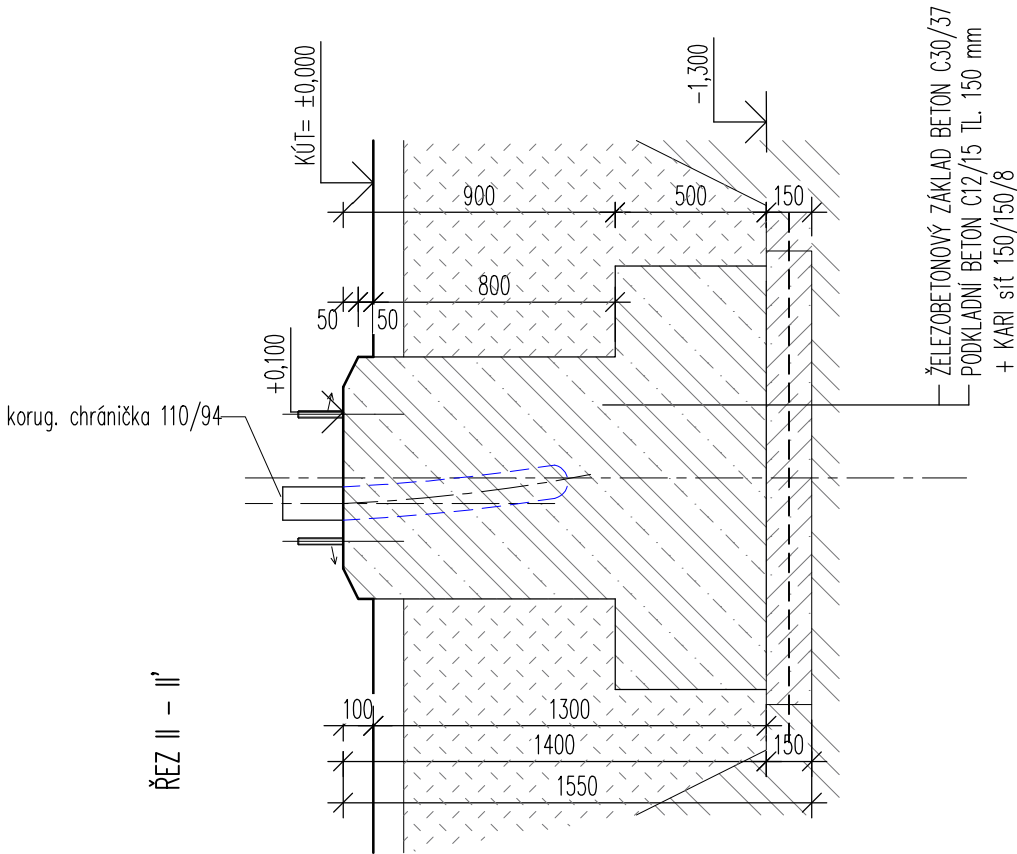


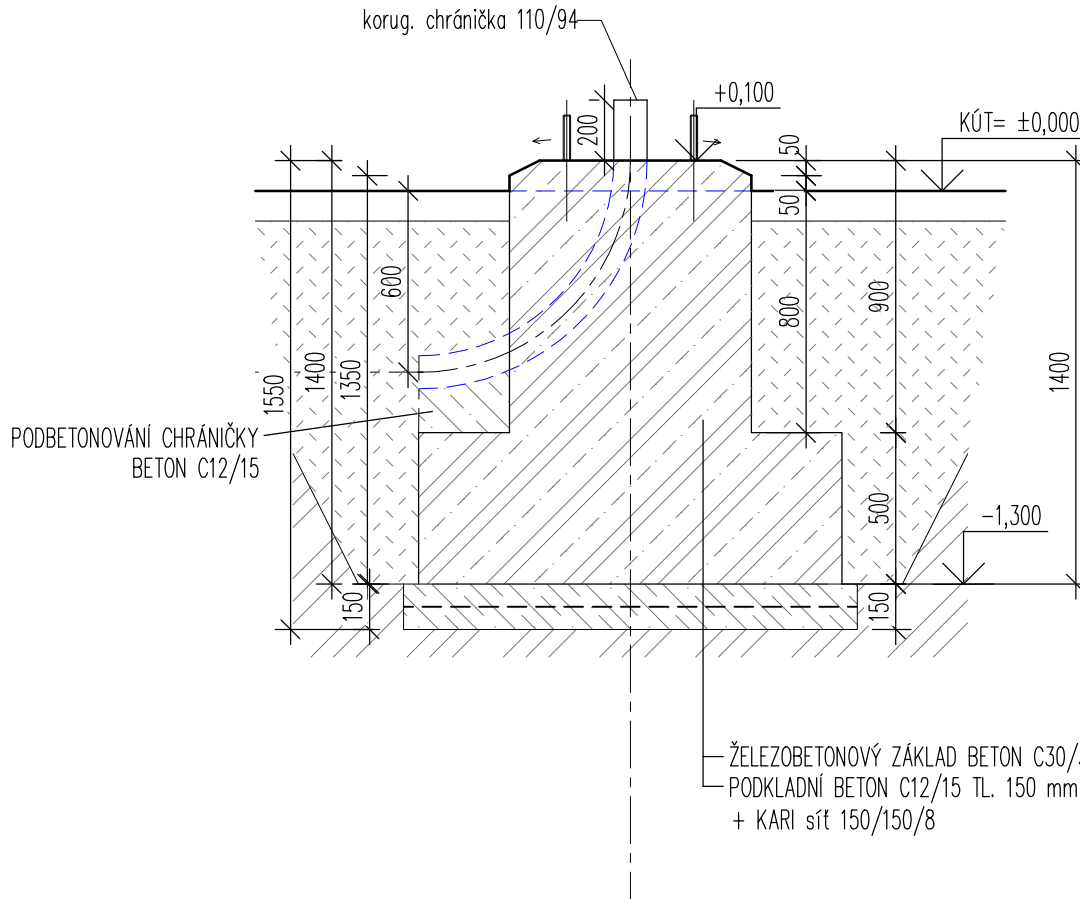

ZÁKLAD POK-Z1L

14 KUSŮ

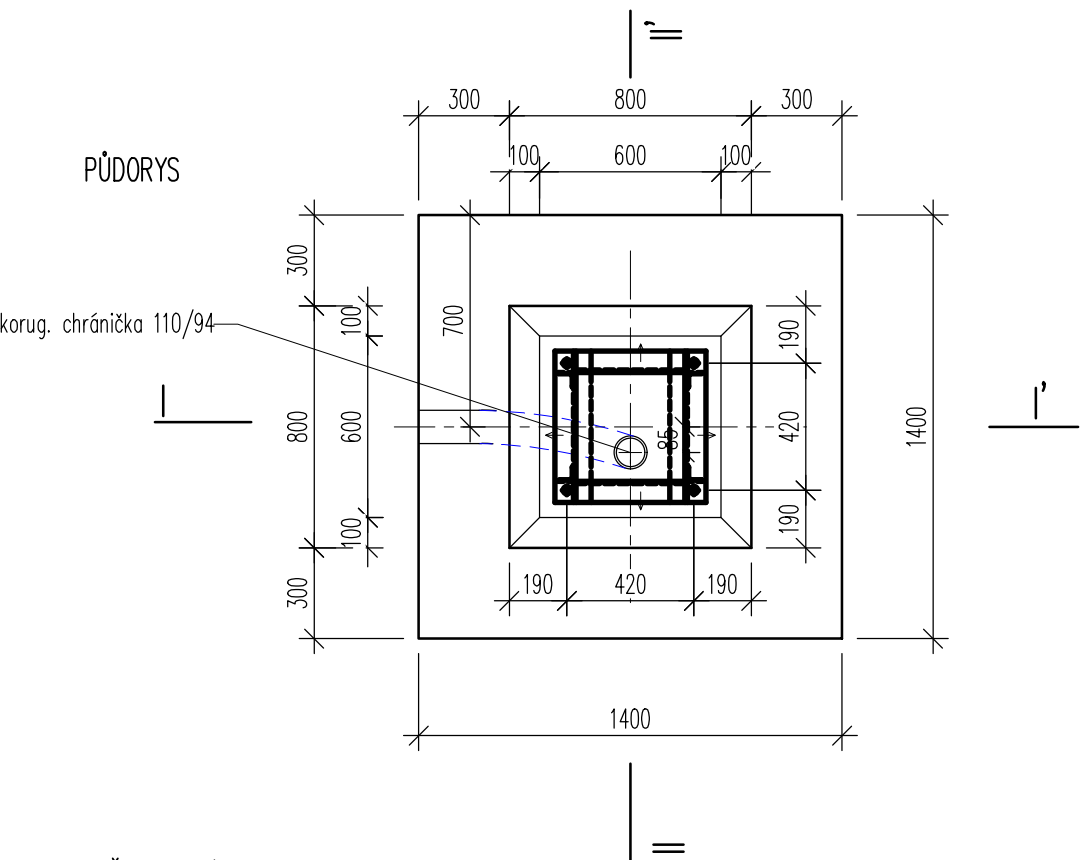

POZNÁMKA:
Základové patky prefabrikované
POK bude do základu kotvena pomocí kotevního rámu
U ZP budou chráničky podsypány suchým betonem C12/15
Povrch ZP opatřit ochranným hydrofobním nátěrem např. Sikagard-700 S

AUTORIZACE:

D				
C				
B				
A				
INDEX REVIZE	POPIS REVIZE	DATUM	JMÉNO	
NÁZEV AKCE	TR Řípv - rek.R110kV, sek.tech., VS, PZTS	Č. STAVBY: 001020003001		
STAVEBNÍK	EG.D, a.s., LIDICKÁ 1873/36, 602 00 BRNO	Č. OBJ.: 4501656578		
STATUS/STUPEŇ	Dokumentace pro sloučené povolení (DUR+DSP)			
ČÁST	D.1.1 Architektonicko-stavební řešení			
ZHOT. DOKUMENTACE	EGEM s.r.o., Starochodovská 41/68, 149 00 Praha 4			
KONTAKTNÍ OSOBA	Ing. Čestmír Vášek, cestmir.vasek@egem.cz, tel.:+420 721 363 423			
ARCHIVNÍ ČÍSLO	3EGE 37915			
ZOD. PROJEKTANT	Ing. Ivan Liščle			DATUM: 04/2023
VYPRACOVAL	Ing. Ivan Liščle			ČÍSLO VÝK/DOK: D1.1b)-44
KONTROLOVAL	Ing. Petr Mýtina			
MÍSTO STAVBY	Řípv 32, 674 01 Třebíč	KÓD LOKALITY: ŘP		
SO/PS	S031-Rozvodna 110-stav. část	MĚŘÍTKO: M 1:25		
MAJETKOVÁ TŘÍDA	CZD00016	FORMÁT: 2xA4		
DRUH DOKUMENTU	výkres	LIST/CELKEM: 1/1		
NÁZEV DOKUMENTU	Základ POK Z1L		ARCHIVNÍ ČÍSLO EG.D:	