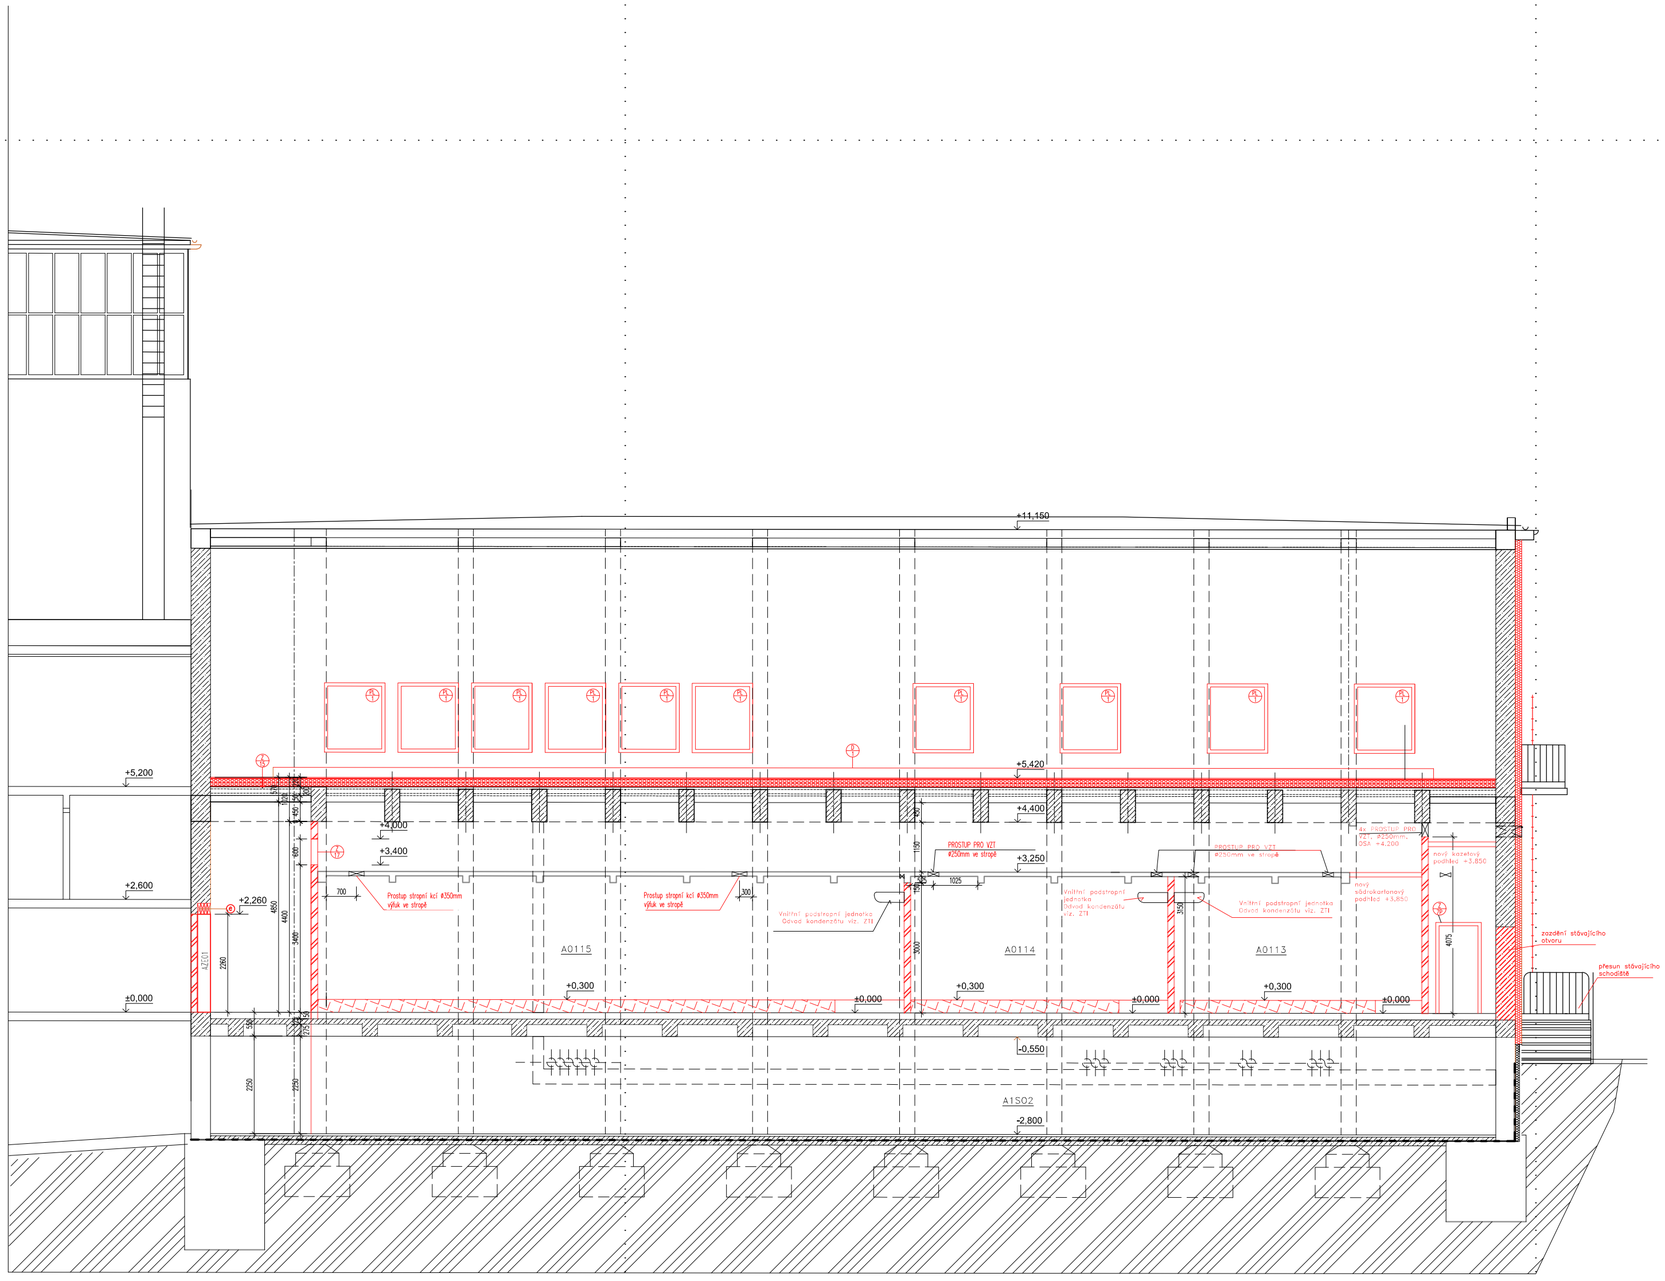

LEGENDA POZNÁMEK

NOVÝ REVIZNÍ OTVOR 600x600 mm

LEGENDA MATERIÁLŮ:

PŘÍČKY TL. 150 mm Z KERAMICKÝCH TVAROVEK (např. Porotherm 14 P+D) P10 NA M5

ZAZDÍVKA OTVORŮ, DLE TLOUŠŤKY STÁVAJÍCÍHO ZDIVA (např. Porotherm 44 Profi) P15 NA M5

NOVÁ ZDVOJENÁ PODLAHA

TEPELNÁ IZOLACE Z EPS, tl. 150 mm

NOVÉ KONSTRUKCE

AUTORIZACE:

D			
C			
B			
A			
INDEX REVIZE	POPIS REVIZE	DATUM	JMÉNO
NÁZEV AKCE	TR Řípov - rek.R110kV, sek.tech., VS, PZTS	Č. STAVBY: 102 0002 78	
		Č. OBJ.: 001020003001	
STAVEBNÍK	EG.D, a.s., LIDICKÁ 1873/36, 602 00 BRNO	eg·d	
STATUS/STUPEŇ	Dokumentace pro sloučené povolení (DUR+DSP)		
ČÁST	D.1.1 Architektonicko-stavební řešení		
ZHOT. DOKUMENTACE	EGEM s.r.o., Starochodovská 41/68, 149 00 Praha 4	EGEM	
KONTAKTNÍ OSOBA	Ing. Čestmír Vášek, cestmir.vasek@egem.cz, tel.:+420 721 363 423		
ARCHIVNÍ ČÍSLO			
ZOD. PROJEKTANT	Ing. Ivan Litochleb	DATUM: 04/2023	
VYPRACOVAL	Pavel Jandák	ČÍSLO VÝK/DOK: D.1.1 b) – 11	
KONTROLOVAL	Ing. Petr Mýtina		
MÍSTO STAVBY	Řípov 32, 674 01 Třebíč	KÓD LOKALITY: ŘIP	
SO/PS	SO30-Technologické budovy	MĚŘÍTKO: M 1:100	
MAJETKOVÁ TŘÍDA	CZD00015	FORMÁT: 8xA4	
DRUH DOKUMENTU	výkres	LIST/CELKEM: 1/1	
NÁZEV DOKUMENTU	Řez podélný B-B´ - nový stav	ARCHIVNÍ ČÍSLO EG.D:	