


VZOROVÝ ŘEZ ULOŽENÍ POTRUBÍ KANALIZACE POD PODLAHOU BSP

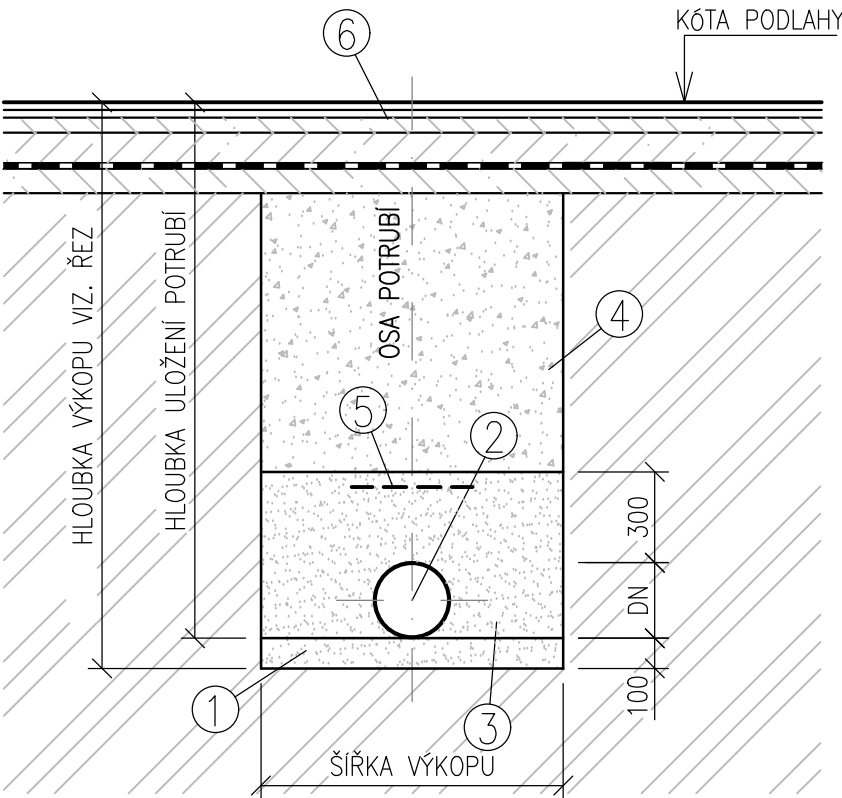

LEGENDA:

- ① PÍSKOVÉ LOŽE 100mm
- ② PVC POTRUBÍ
- ③ HUTNĚNÝ PÍSKOVÝ OBSYP
- ④ HUTNĚNÝ ZÁSYP (VÝKOPKEM) PO VRSTVÁCH CCA 300mm
- ⑤ VÝSTRAŽNÁ FOLIE
- ⑥ SKLADBA KONSTRUKCE PODLAHY

AUTORIZACE:

TABULKA K ŠÍŘCE VÝKOPU:

DN	ŠÍŘKA VÝKOPU (mm)
800	1800
600	1400
500	1300
400	1200
300	900
250	900
150	900

D			
C			
B			
A			
INDEX REVIZE	POPIS REVIZE	DATUM	JMÉNO
NÁZEV AKCE	TR Řípv - rek.R110kV, sek.tech., VS, PZTS	Č. STAVBY: 001020003001 Č. OBJ.: 4501656578	
STAVEBNÍK	EG.D, a.s., LIDICKÁ 1873/36, 602 00 BRNO		
STATUS/STUPEŇ	Dokumentace pro provedení stavby/DPS		
ČÁST	D.1.4 Technika prostředí staveb		
ZHOT. DOKUMENTACE	EGEM s.r.o., Starochodovská 41/68, 149 00 Praha 4		
KONTAKTNÍ OSOBA	Ing. Čestmír Vášek, cestmir.vasek@egem.cz, tel.:+420 721 363 423		
ARCHIVNÍ ČÍSLO	3EGE 38024		
ZOD. PROJEKTANT	Ing. Ivan Liřochleb	DATUM: 04/2024	
VYPRACOVAL	Pavel Hořko, DiS.	ČÍSLO VÝK/DOK: D1.4 b)-09	
KONTRLOVAL	Ing. Petr Mýtina		
MÍSTO STAVBY	Řípv 32, 674 01 Třebíč	KÓD LOKALITY: ŘIP	
SO/PS	S030-Technologické budovy - ZTI	MĚŘÍTKO: M 1:25	
MAJETKOVÁ TŘÍDA	CZD00015	FORMÁT: 2xA4	
DRUH DOKUMENTU	výkres	LIST/CELKEM: 1/1	
NÁZEV DOKUMENTU	Vzorový řez uložení potrubí		ARCHIVNÍ ČÍSLO EG.D: