


POZNÁMKA:
SPOJOVACÍ MATERIÁL: PEVNOSTNÍ TŘÍDA 8.8, POVRCHOVÁ ÚPRAVA ŽÁROVÉ ZINKOVÁNÍ
POVRCHOVÁ ÚPRAVA: ŽÁROVÉ POZINKOVÁNÍ
OCEL S355J2

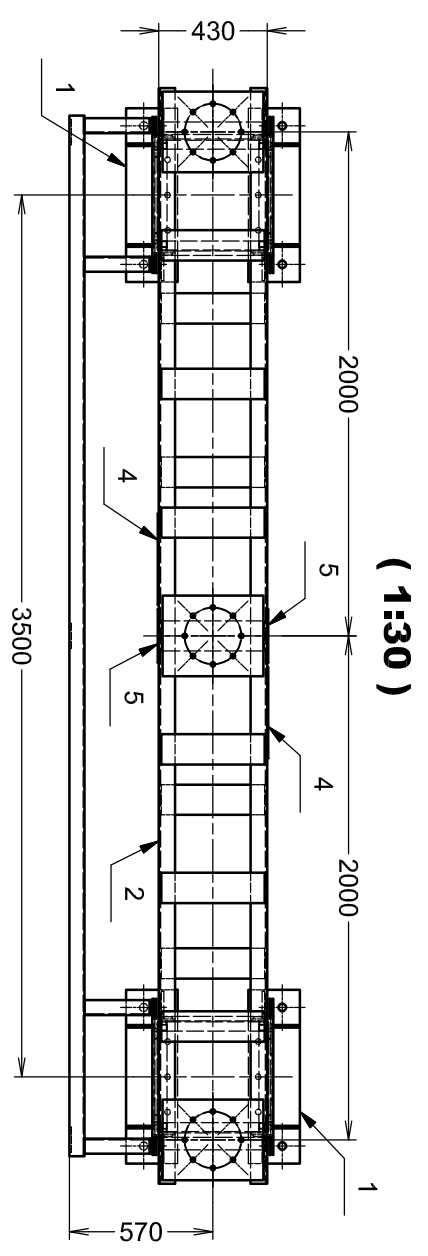

ROZPISKA			
POZICE	KONSTRUKČNÍ PRVEK	KS	POZNÁMKY
1	POK - PŘÍPOJNICE PODPĚRA (H=4310mm)	2	2 EGE 12257
2	POK - PŘÍPOJNICE BŘEVNO	1	2 EGE 12258
3	POK - PŘÍPOJNICE ZKRATOVACÍ SOUPRAVA	1	2 EGE 12259
4	POK - PŘÍPOJNICE RÁMEČEK - POLE	2	3 EGE 37654
5	POK - PŘÍPOJNICE RÁMEČEK - FÁZE	2	3 EGE 37655

CELKOVÁ HMOTNOST 984 kg
NATĚROVÁ PLOCHA 30 m2

AUTORIZACE:	
eg.d	
EGEM	
DATUM: 02-2024	
ČÍSLO VÝK/DOK: D2.b) - 06	
KÓD LOKALITY: ŘIP	
MĚŘÍTKO: 1:30	
FORMÁT: A3	
LIST/CELKEM: 1/1	
ARCHIVNÍ ČÍSLO EG.D:	
NÁZEV DOKUMENTU	
POK - PŘÍPOJNICE SESTAVA (H=4480mm)	
H=4480mm, RP=3500mm	
INDEX REVIZE	
POPIS REVIZE	
NÁZEV AKCE	
TR Řípov - rek. R110kV, sek. tech., VS, PZTS	
STAVEBNÍK	
EG.D, a.s., LIDICKÁ 1873/36, 602 00 BRNO	
STATUS/STUPEŇ	
DOKUMENTACE PRO PROVÁDĚNÍ STAVBY (DPS)	
ČÁST	
D.2 DOKUMENTACE TECHNIČKÝCH A TECHNOLOGICKÝCH ZAŘÍZENÍ	
ZHOT. DOKUMENTACE	
EGEM s.r.o., Starochodovská 41/68, 149 00 Praha 4	
KONTAKTNÍ OSOBA	
Ing. ČESTMÍR VÁŠEK, cestmir.vasek@egem.cz, tel.:+420 267 199 220	
ARCHIVNÍ ČÍSLO	
3 EGE 37656	
ZOD. PROJEKTANT	
Ing. ČESTMÍR VÁŠEK	
VYPRACOVAL	
Ing. MARTIN PROCHÁZKA	
KONTROLOVAL	
Ing. PETR MÝTINA	
MÍSTO STAVBY	
TR ŘÍPOV 32, 674 01 TŘEBÍČ	
SO/PS	
PS09 - ROZVODNA 110kV - POK	
MAJETKOVÁ TŘÍDA	
CZD00038	
DRUH DOKUMENTU	
VÝKRES	
NÁZEV DOKUMENTU	
POK - PŘÍPOJNICE SESTAVA (H=4480mm)	
H=4480mm, RP=3500mm	