
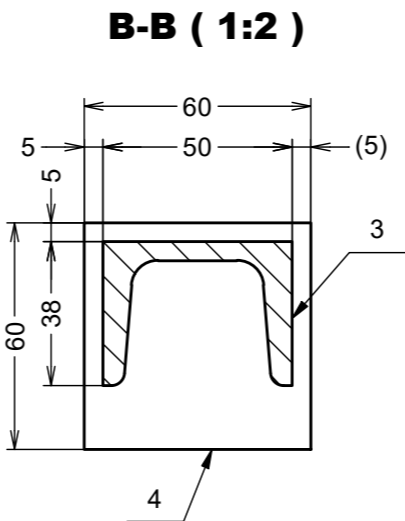
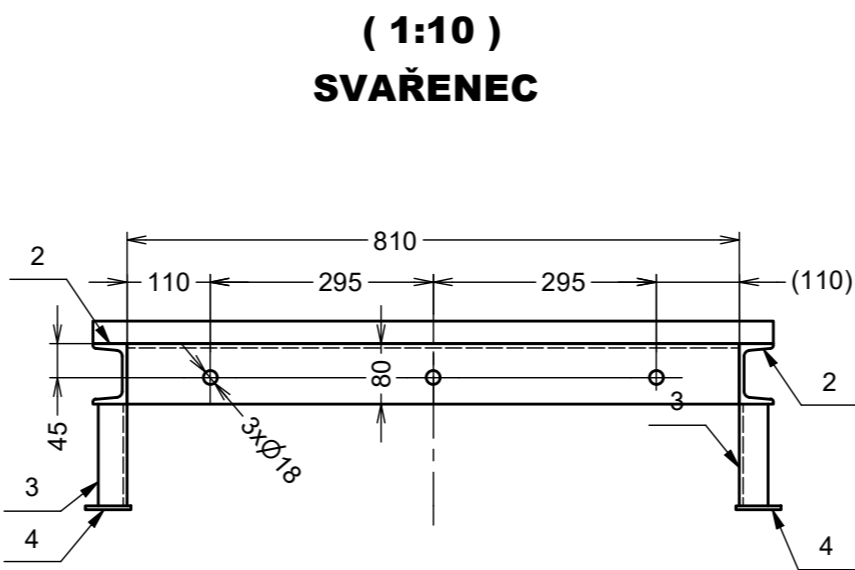


POZNÁMKA:
SVARENO - 5 mm
SVARY MUSÍ BÝT ZHOOTOVENY PO CELÉM OBVODĚ PŘIPOJOVANÝCH PRVKŮ TAK, ABY DO NICH NEZATÉKALA VODA
SPOJOVACÍ MATERIÁL: PEVNOSTNÍ TŘÍDA 8.8, POVRCHOVÁ ÚPRAVA ŽÁROVÉ ZINKOVÁNÍ
POVRCHOVÁ ÚPRAVA: ŽÁROVÉ POZINKOVÁNÍ
OČEL S355J2
NÁTĚROVÁ PLOCHA 5M2

POCHOZÍ ROŠT BUDE DODÁN VČETNĚ POZINKOVANÉHO SPOJOVACÍHO MATERIÁLU

ROZPISKA				
POZICE	KONSTRUKČNÍ PRVEK	KS	HMOTNOST	POZNÁMKY
1	L80x80x6-810	2	5,91 kg	
2	U80-1500	2	12,98 kg	
3	U50-135	4	0,75 kg	
4	P5-60x60	4	0,14 kg	
5	POCHOZÍ ROŠT 900x1500 - Zn.	1	38,48 kg	

CELKOVÁ HMOTNOST **80 kg**

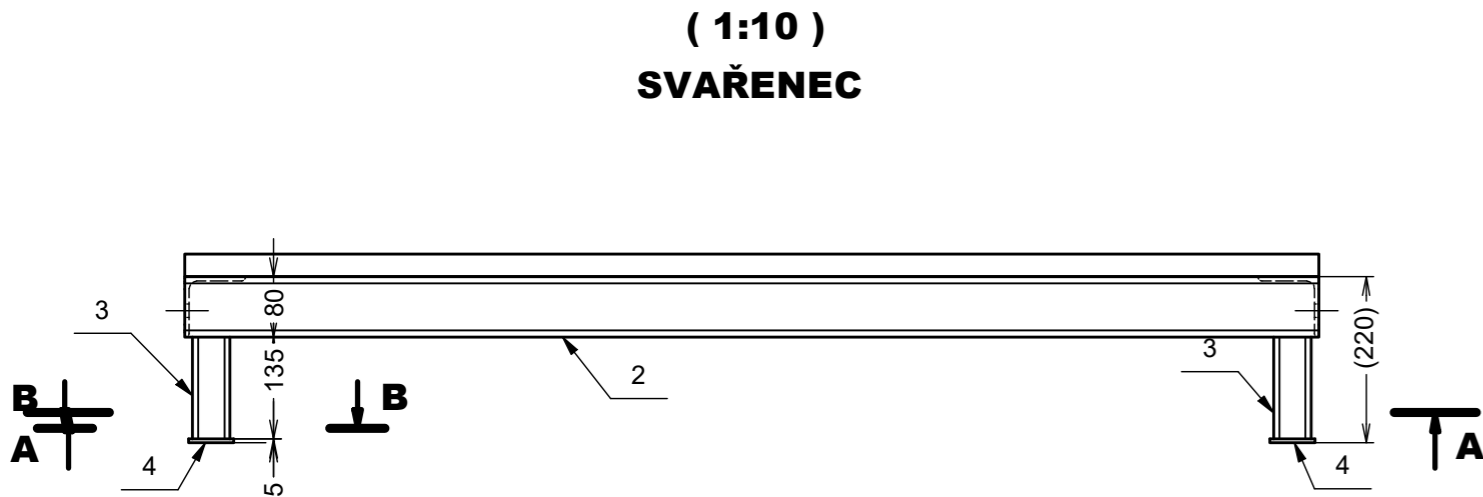

AUTORIZACE

D			
C			
B			
A			
INDEX REVIZE	POPIS REVIZE	DATUM	JMÉNO
NÁZEV AKCE	TR ŘÍPOV - REKONSTRUKCE R110KV, SEK. TECH., VS, PZTS	Č. STAVBY: 001020003001	
STAVEBNÍK	EG.D, a.s., LIDICKÁ 1873/36, 602 00 BRNO	Č. OBJ.: 102 0002 780	
STATUS/STUPEŇ	DOKUMENTACE PRO PROVÁDĚNÍ STAVBY (DPS)		
ČÁST	D.2 DOKUMENTACE TECHNICKÝCH A TECHNOLOGICKÝCH ZAŘÍZENÍ		
ZHOT. DOKUMENTACE	EGEM s.r.o., STAROCHODOVSKÁ 41/68, 149 00 PRAHA 4		
KONTAKTNÍ OSOBA	Ing. ČESTMÍR VÁŠEK, cestmir.vasek@egem.cz, tel.: +420 267 199 220		
ARCHIVNÍ ČÍSLO	2EGE 12721		
ZOD. PROJEKTANT	Ing. ČESTMÍR VÁŠEK	DATUM: 09-2024	
VYPRACOVAL	Ing. MARIA SHKRED	ČÍSLO VÝK/DOK:	
KONTROLOVAL	Ing. TOMÁŠ JANEČEK	D2.b) - 09	
MÍSTO STAVBY	TR ŘÍPOV 32, 674 01 TŘEBÍČ	KÓD LOKALITY: ŘIP	
SO/PS	PS50 - VLASTNÍ SPOTŘEBA	MĚŘÍTKO: 1:10	
MAJETKOVÁ TŘÍDA	CZD00046	FORMÁT: 4xA4	
DRUH DOKUMENTU	KONSTRUKČNÍ VÝKRES	LIST/CELKEM: 1/1	
NÁZEV DOKUMENTU	POK - LÁVKA PŘECHOD L = 900mm	ARCHIVNÍ ČÍSLO EG.D:	