
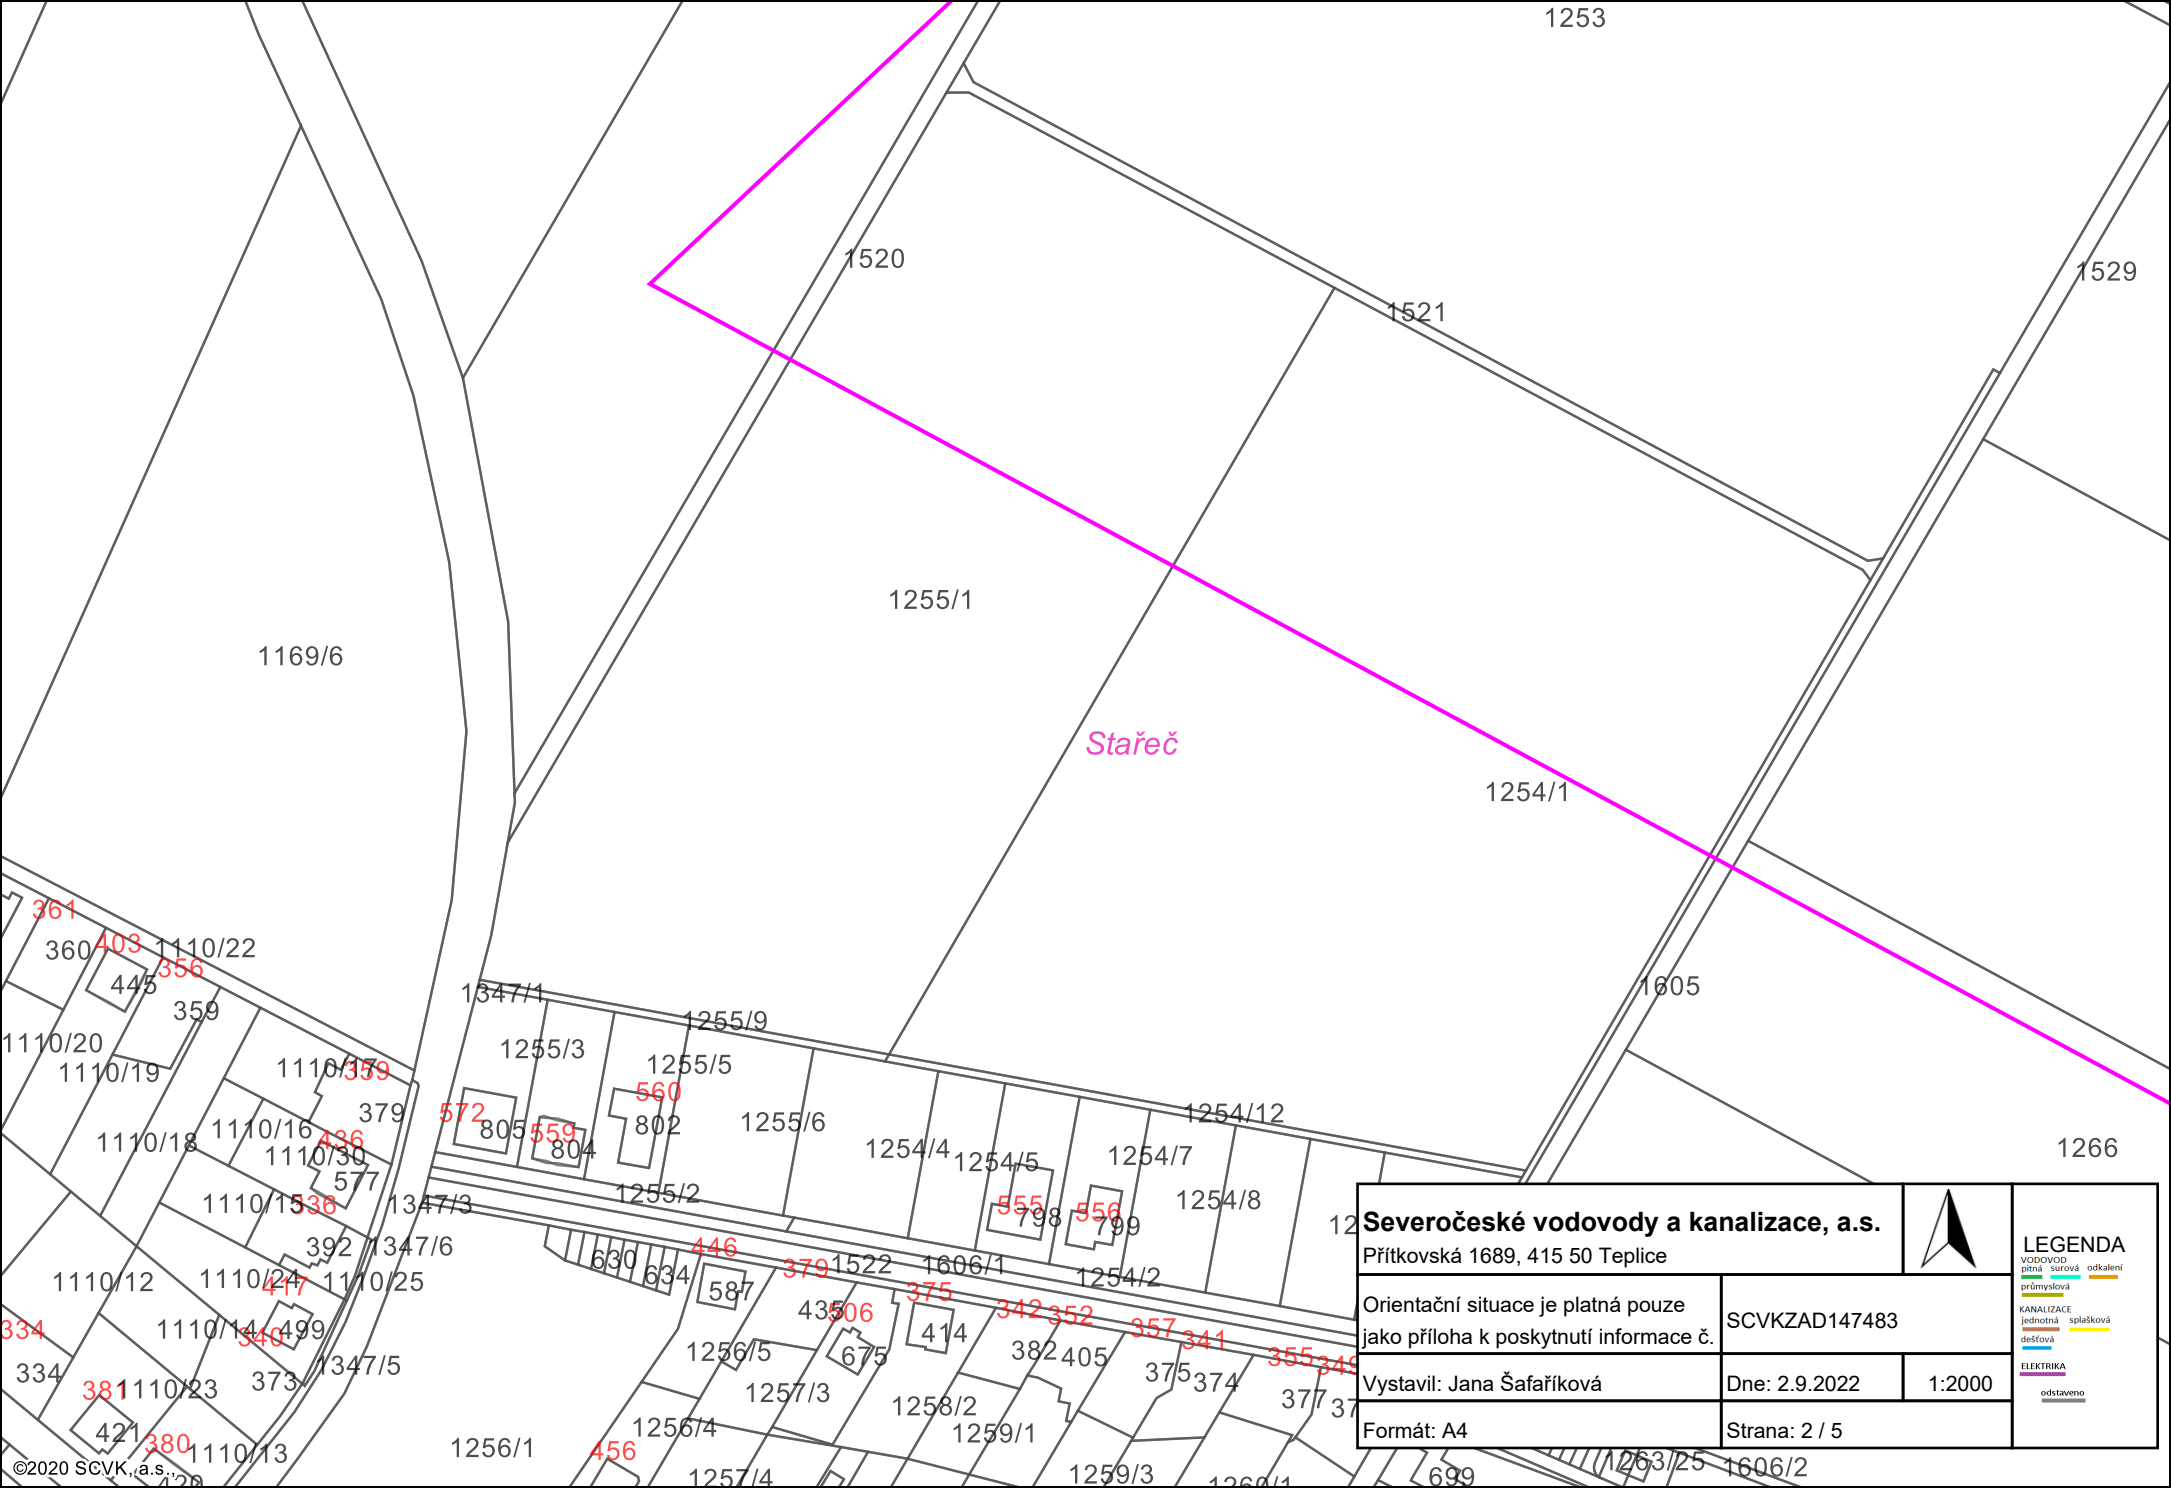



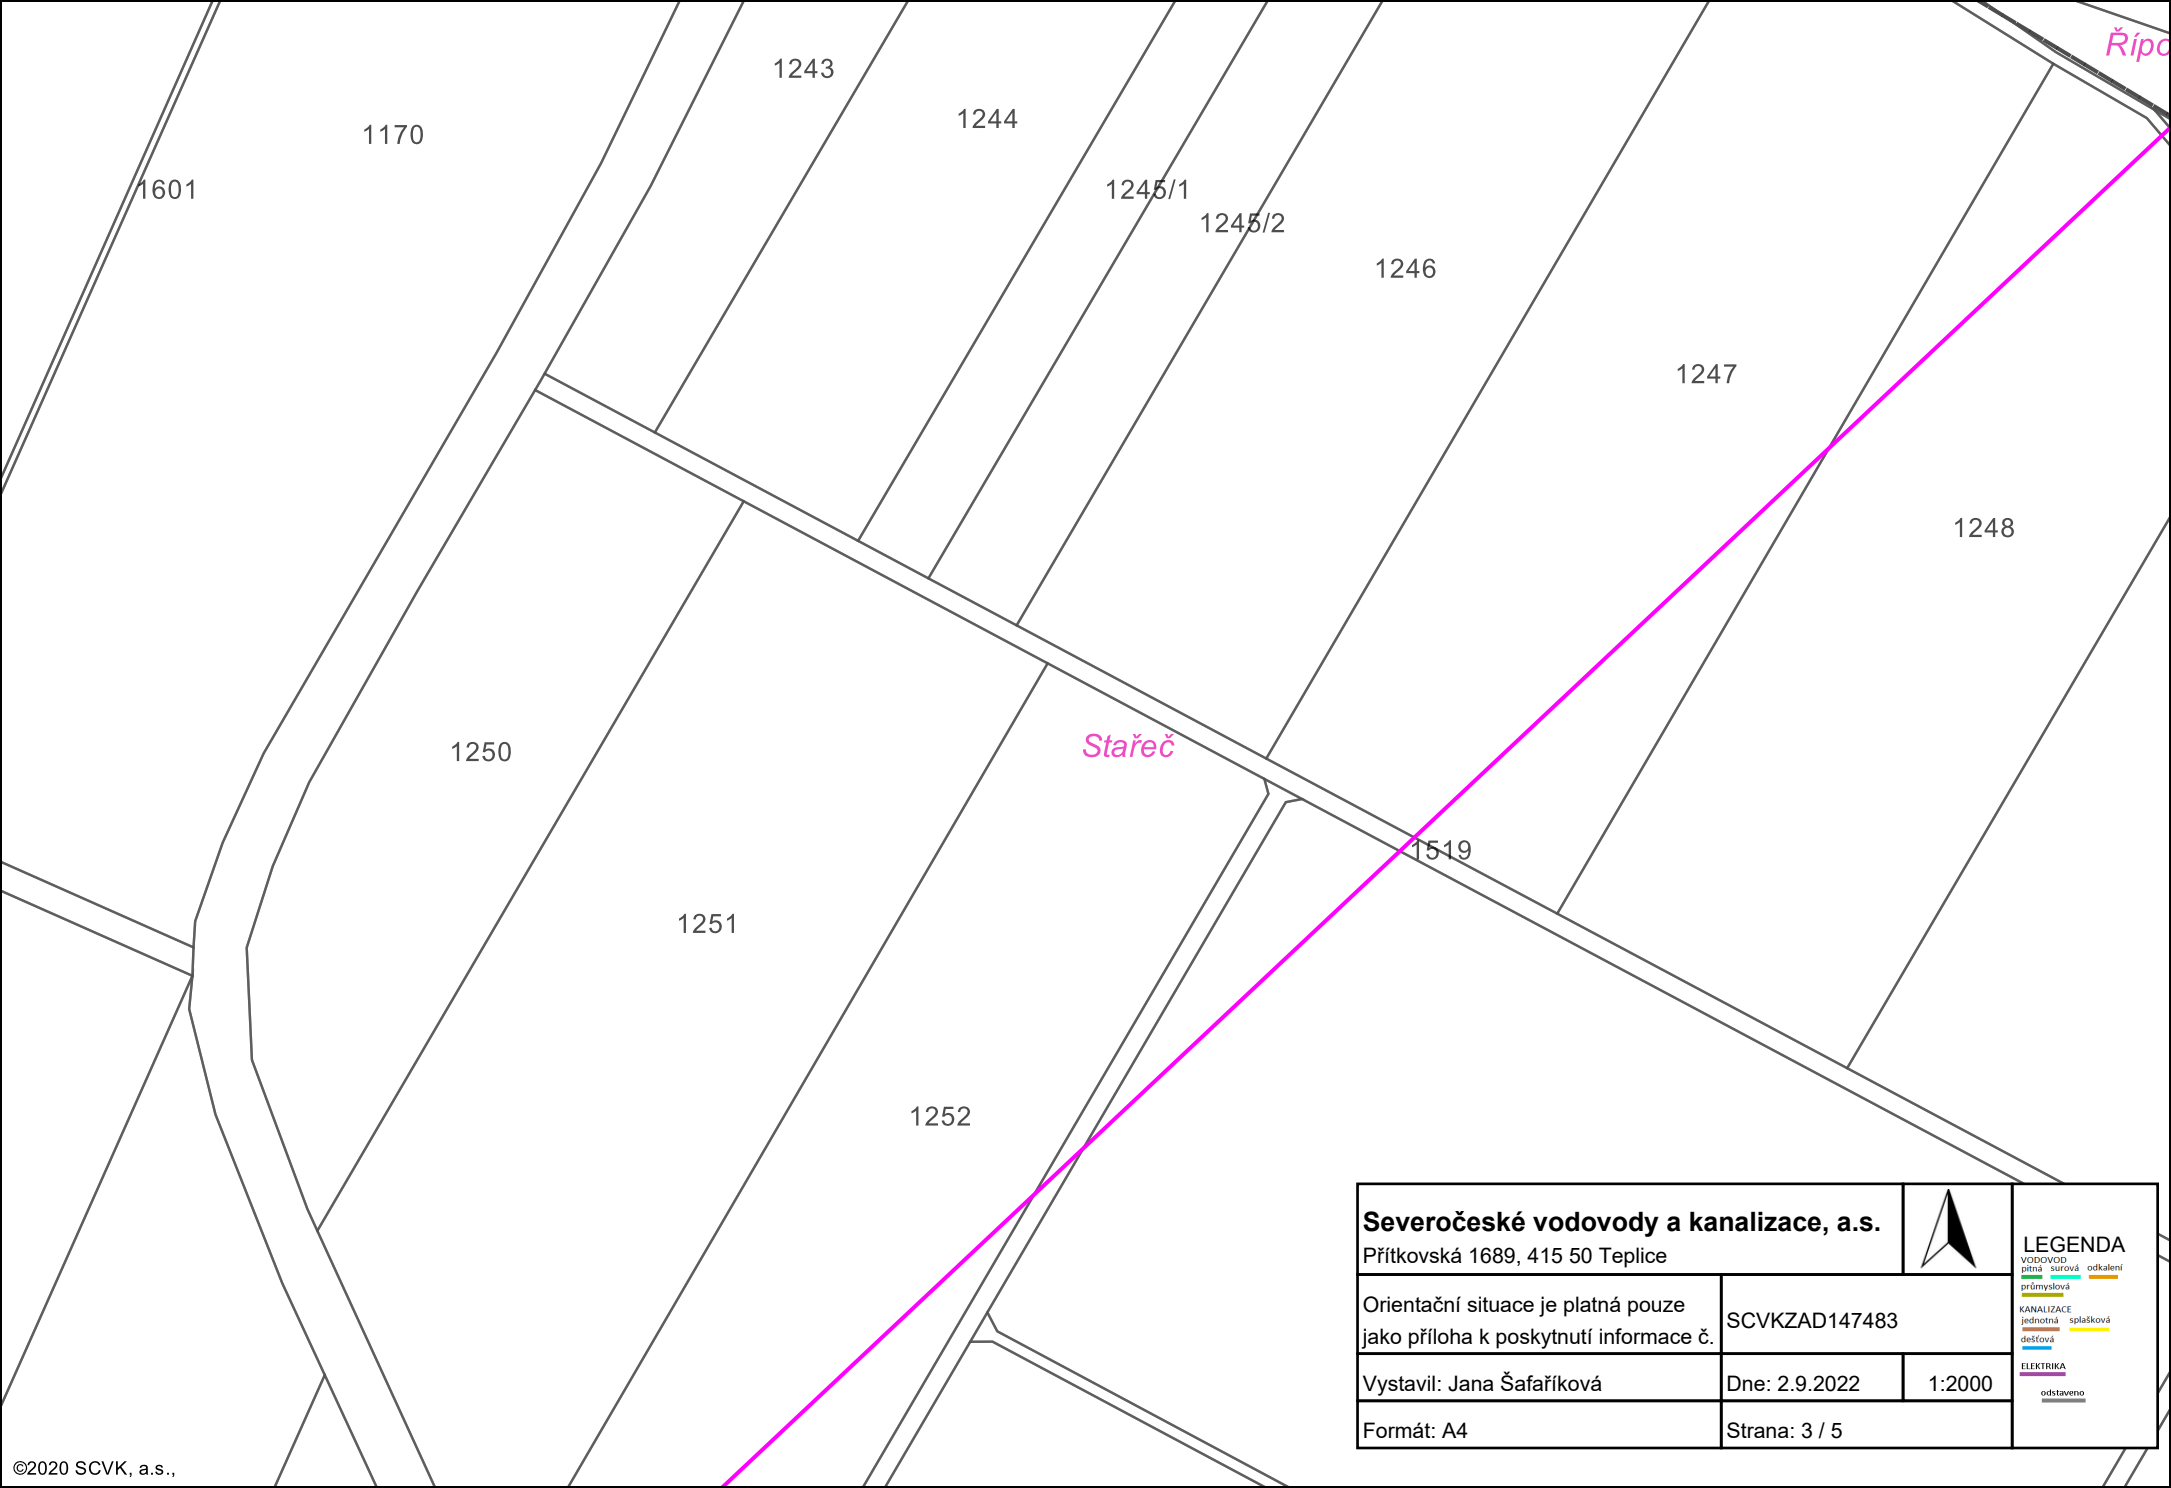
Stařeč

Severočeské vodovody a kanalizace, a.s. Přítkovská 1689, 415 50 Teplice				LEGENDA VODOVOD: pitná - surová průmyslová KANALIZACE: jednotná dešťová ELEKTRIKA: odstaveno
Orientační situace je platná pouze jako příloha k poskytnutí informace č.		SCVKZAD147483		
Vystavil: Jana Šafaříková		Dne: 2.9.2022	1:2000	
Formát: A4		Strana: 1 / 5		





Stařeč

Severočeské vodovody a kanalizace, a.s.			LEGENDA VODOVOD: pitná: surová (blue line), odkalená (green line) průmyslová (red line) KANALIZACE: jednotná (blue line), splašková (yellow line) dešťová (red line) ELEKTRIKA: odstaveno (purple line)
Přítkovská 1689, 415 50 Teplice			
Orientační situace je platná pouze jako příloha k poskytnutí informace č.		SCVKZAD147483	
Vystavil: Jana Šafaříková		Dne: 2.9.2022	1:2000
Formát: A4		Strana: 2 / 5	



Severočeské vodovody a kanalizace, a.s. Přítkovská 1689, 415 50 Teplice			LEGENDA VODOVOD: pitná - surová průmyslová KANALIZACE: jednotná dešťová ELEKTRIKA: odstaveno
Orientační situace je platná pouze jako příloha k poskytnutí informace č.			
Vystavil: Jana Šafaříková		Dne: 2.9.2022	1:2000
Formát: A4		Strana: 3 / 5	

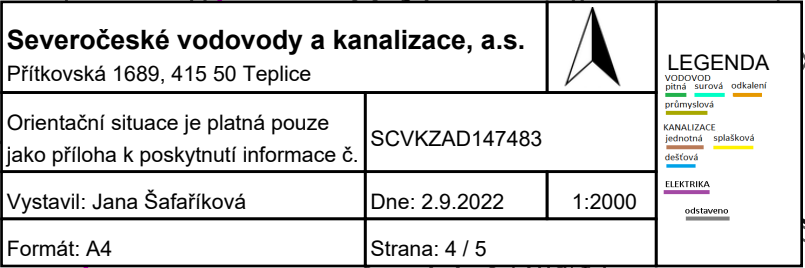

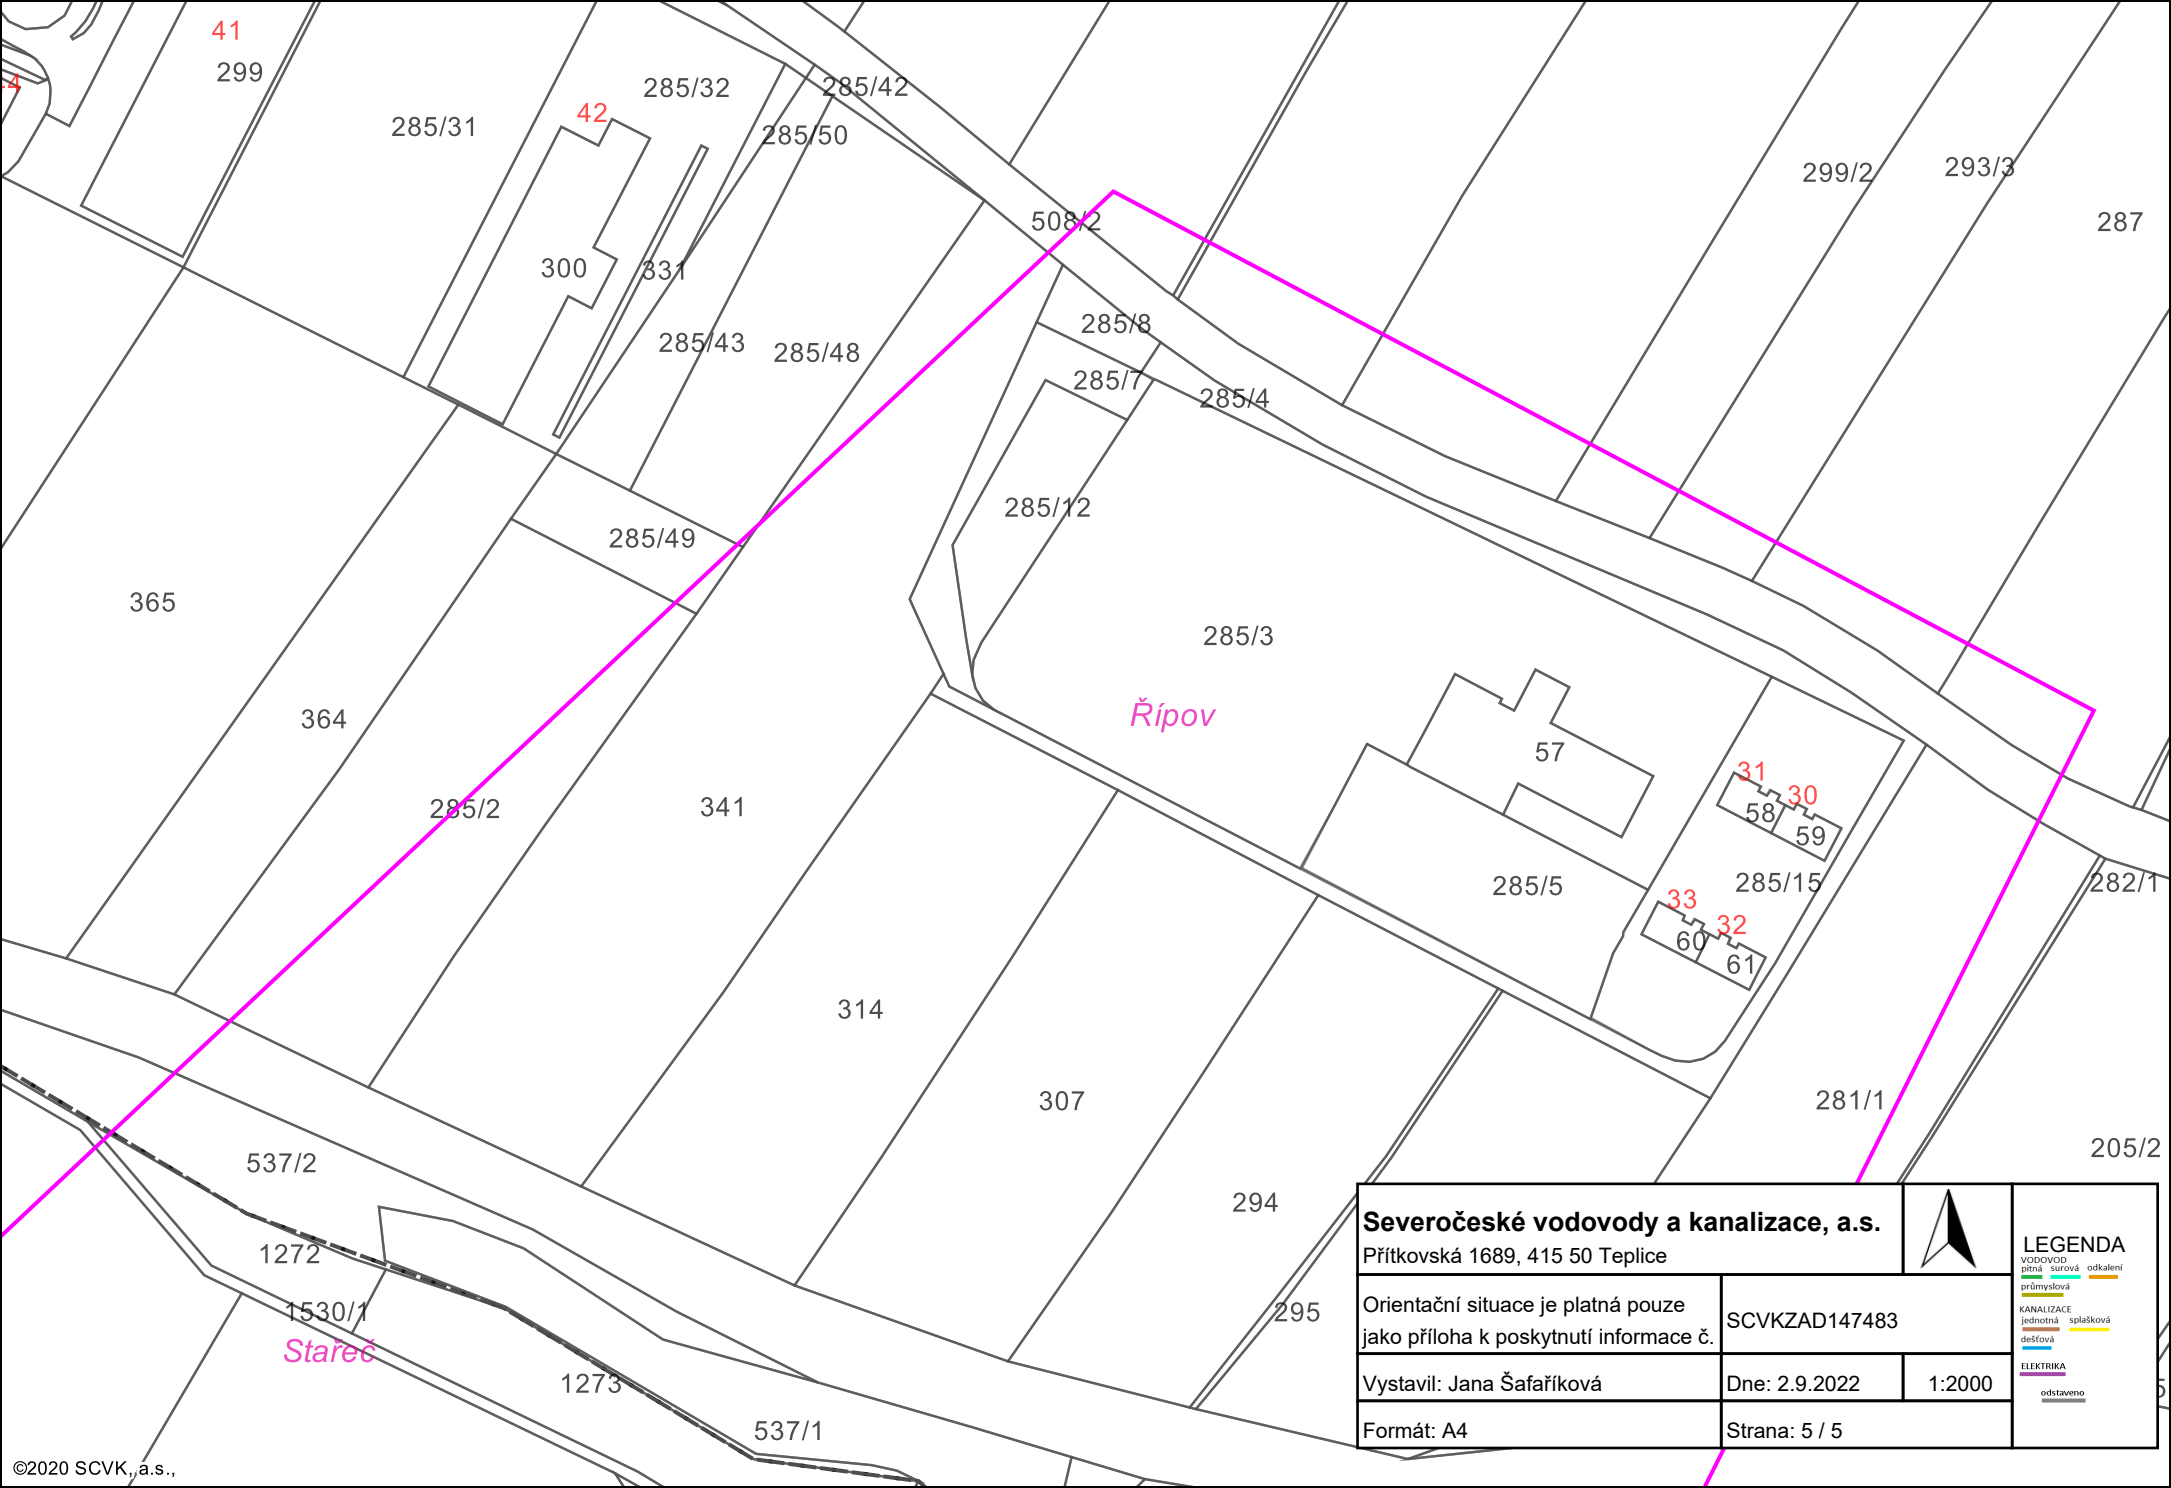

Severočeské vodovody a kanalizace, a.s.

Přítkovská 1689, 415 50 Teplice

Orientační situace je platná pouze
jako příloha k poskytnutí informace č.

SCVKZAD147483

Vystavil: Jana Šafaříková

Dne: 2.9.2022

1:2000

Formát: A4

Strana: 5 / 5



LEGENDA

VODOVOD
pitná surová odkalení
průmyslová

KANALIZACE
jednotná splašková

dešťová

ELEKTRIKA

odstaveno