


1
RV+4


72.06

V5525
TR110kV nový

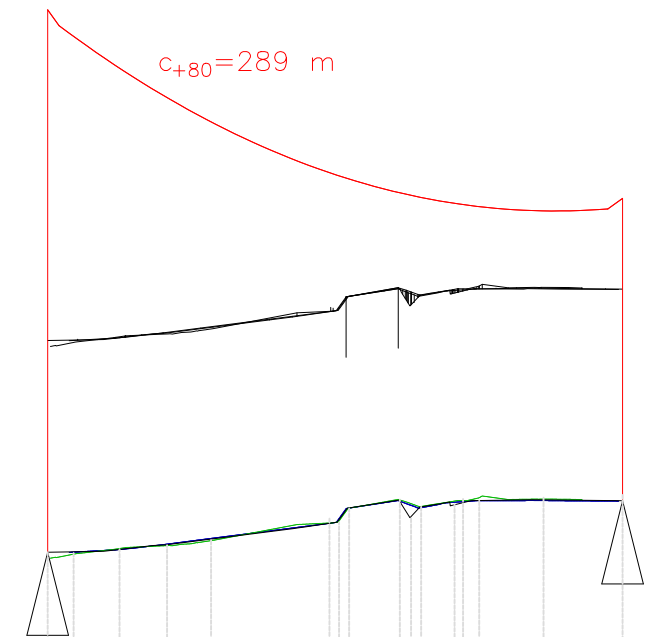

0.0

460

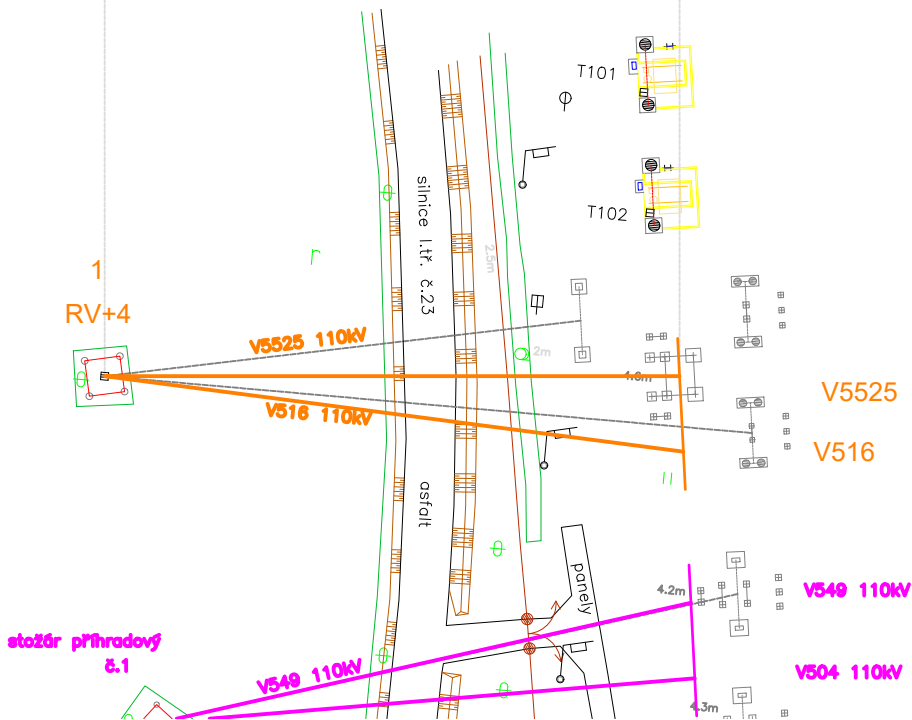

Počáteční stav

Cable File Name	Sagging Data Temp. (deg C)	Sagging Data Catenary Constant (m)	Sagging Data Horiz. Tension (N)
243-AL1/39-ST1A	-5	4097	423
183-AL1/43-ST1A	-5	1799	215
opgw_2s 2_24 M167_R91-228	-5	1852	222

ČSN 34 1100 /1974

n.o. S

D			
C			
B			
A			
INDEX REVIZE	POPIS REVIZE	DATUM	JMÉNO
NÁZEV AKCE	TR Říčov - rek.R110kV, sek.tech., VS, PZTS	Č. STAVBY: 001020003001 Č. OBJ.: 4501656578	
STAVEBNÍK	EG.D, a.s., LIDICKÁ 1873/36, 602 00 BRNO		
STATUS/STUPEŇ	DPS		
ČÁST	D.2.		
ZHOT. DOKUMENTACE	EGEM s.r.o., Starochodovská 41/68, 149 00 Praha 4		
KONTAKTNÍ OSOBA	Čestmír Vášek; cestmir.vasek@egem.cz; +420 721 363 423		
ARCHIVNÍ ČÍSLO			
ZOD. PROJEKTANT	Ing. Pavel Froněk	DATUM: 08/2024	
VYPRACOVAL	Petr Rázek	ČÍSLO VÝK/DOK: S0015-PP-1	
KONTROLOVAL	Petr Rázek		
MÍSTO STAVBY	Říčov 32, 674 01 Třebíč	KÓD LOKALITY: ŘÍP	
SO/PS	SO 015: V5525/516	MĚŘÍTKO: 1:1000;1:250	
MAJETKOVÁ TŘÍDA	CZD00002	FORMÁT: A3	
DRUH DOKUMENTU	výkres	LIST/CELKEM: 1/1	
NÁZEV DOKUMENTU	Podélný profil V5525/V516 st.č.1 - TR V5525		ARCHIVNÍ ČÍSLO EG.D: