
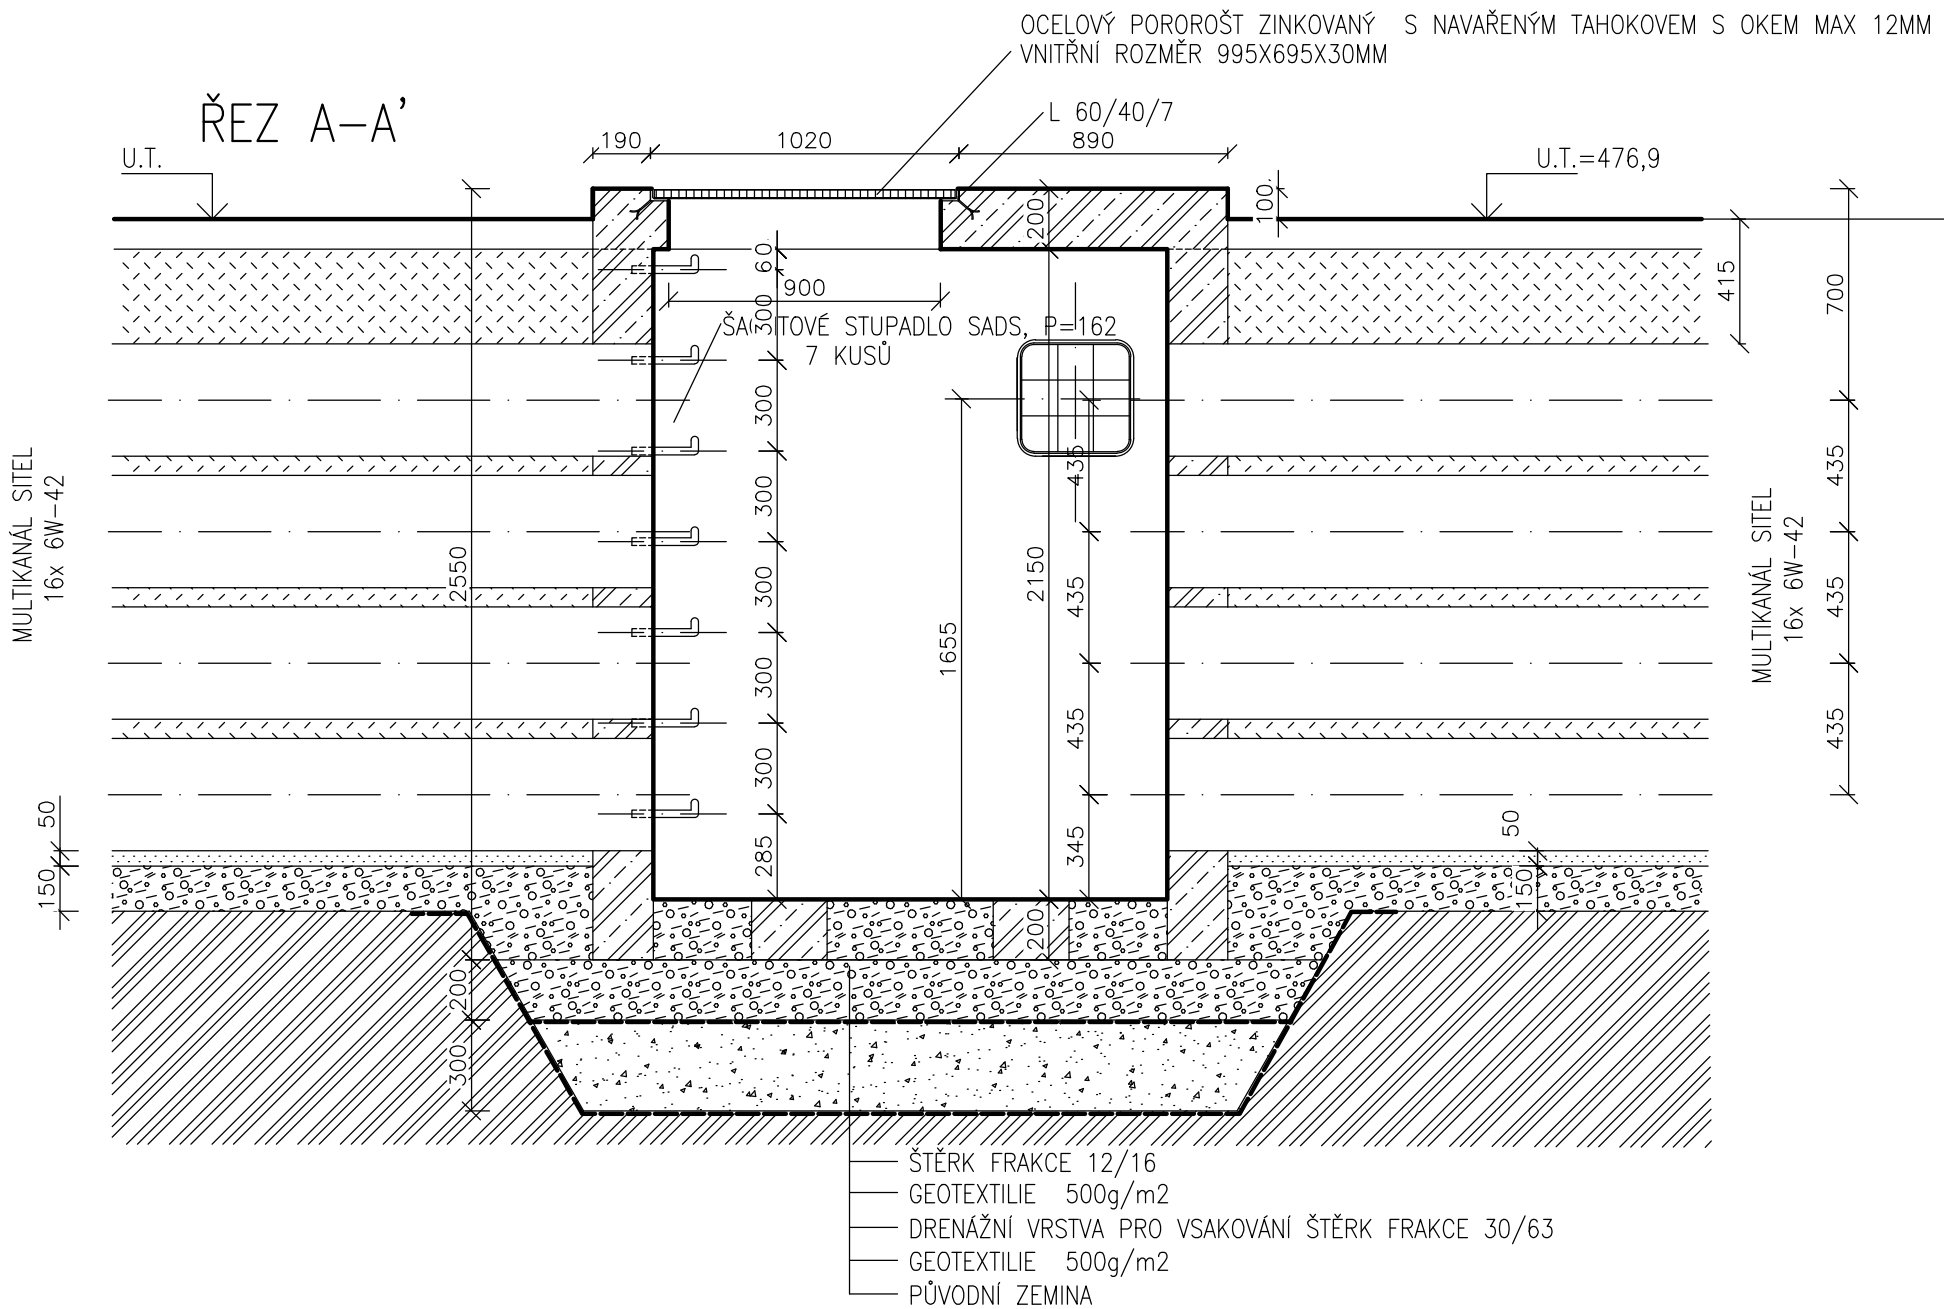
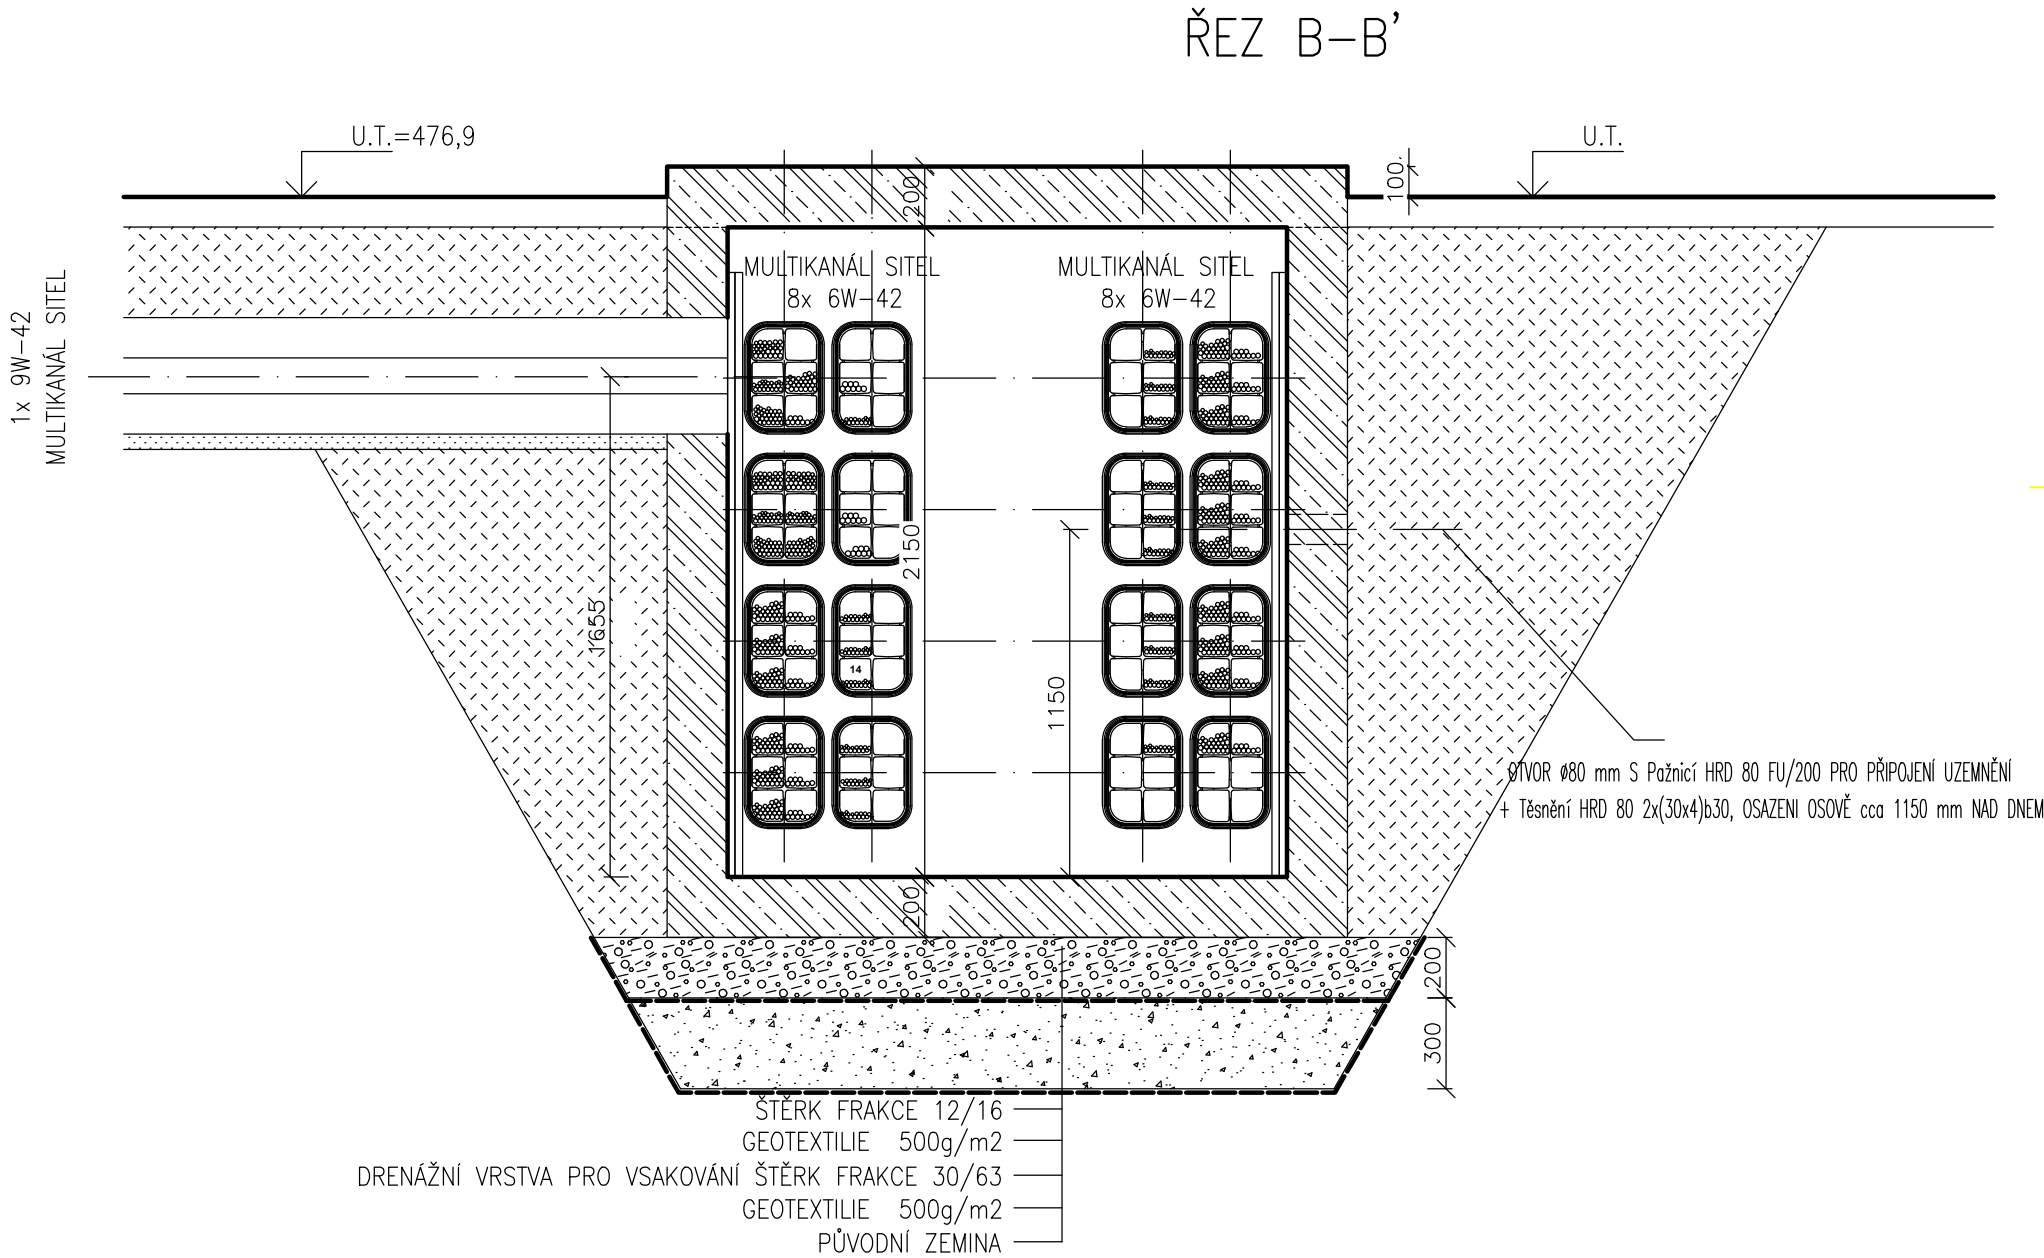


KABELOVÁ KOMORA K8  
Z PREFABRIK. BETONU

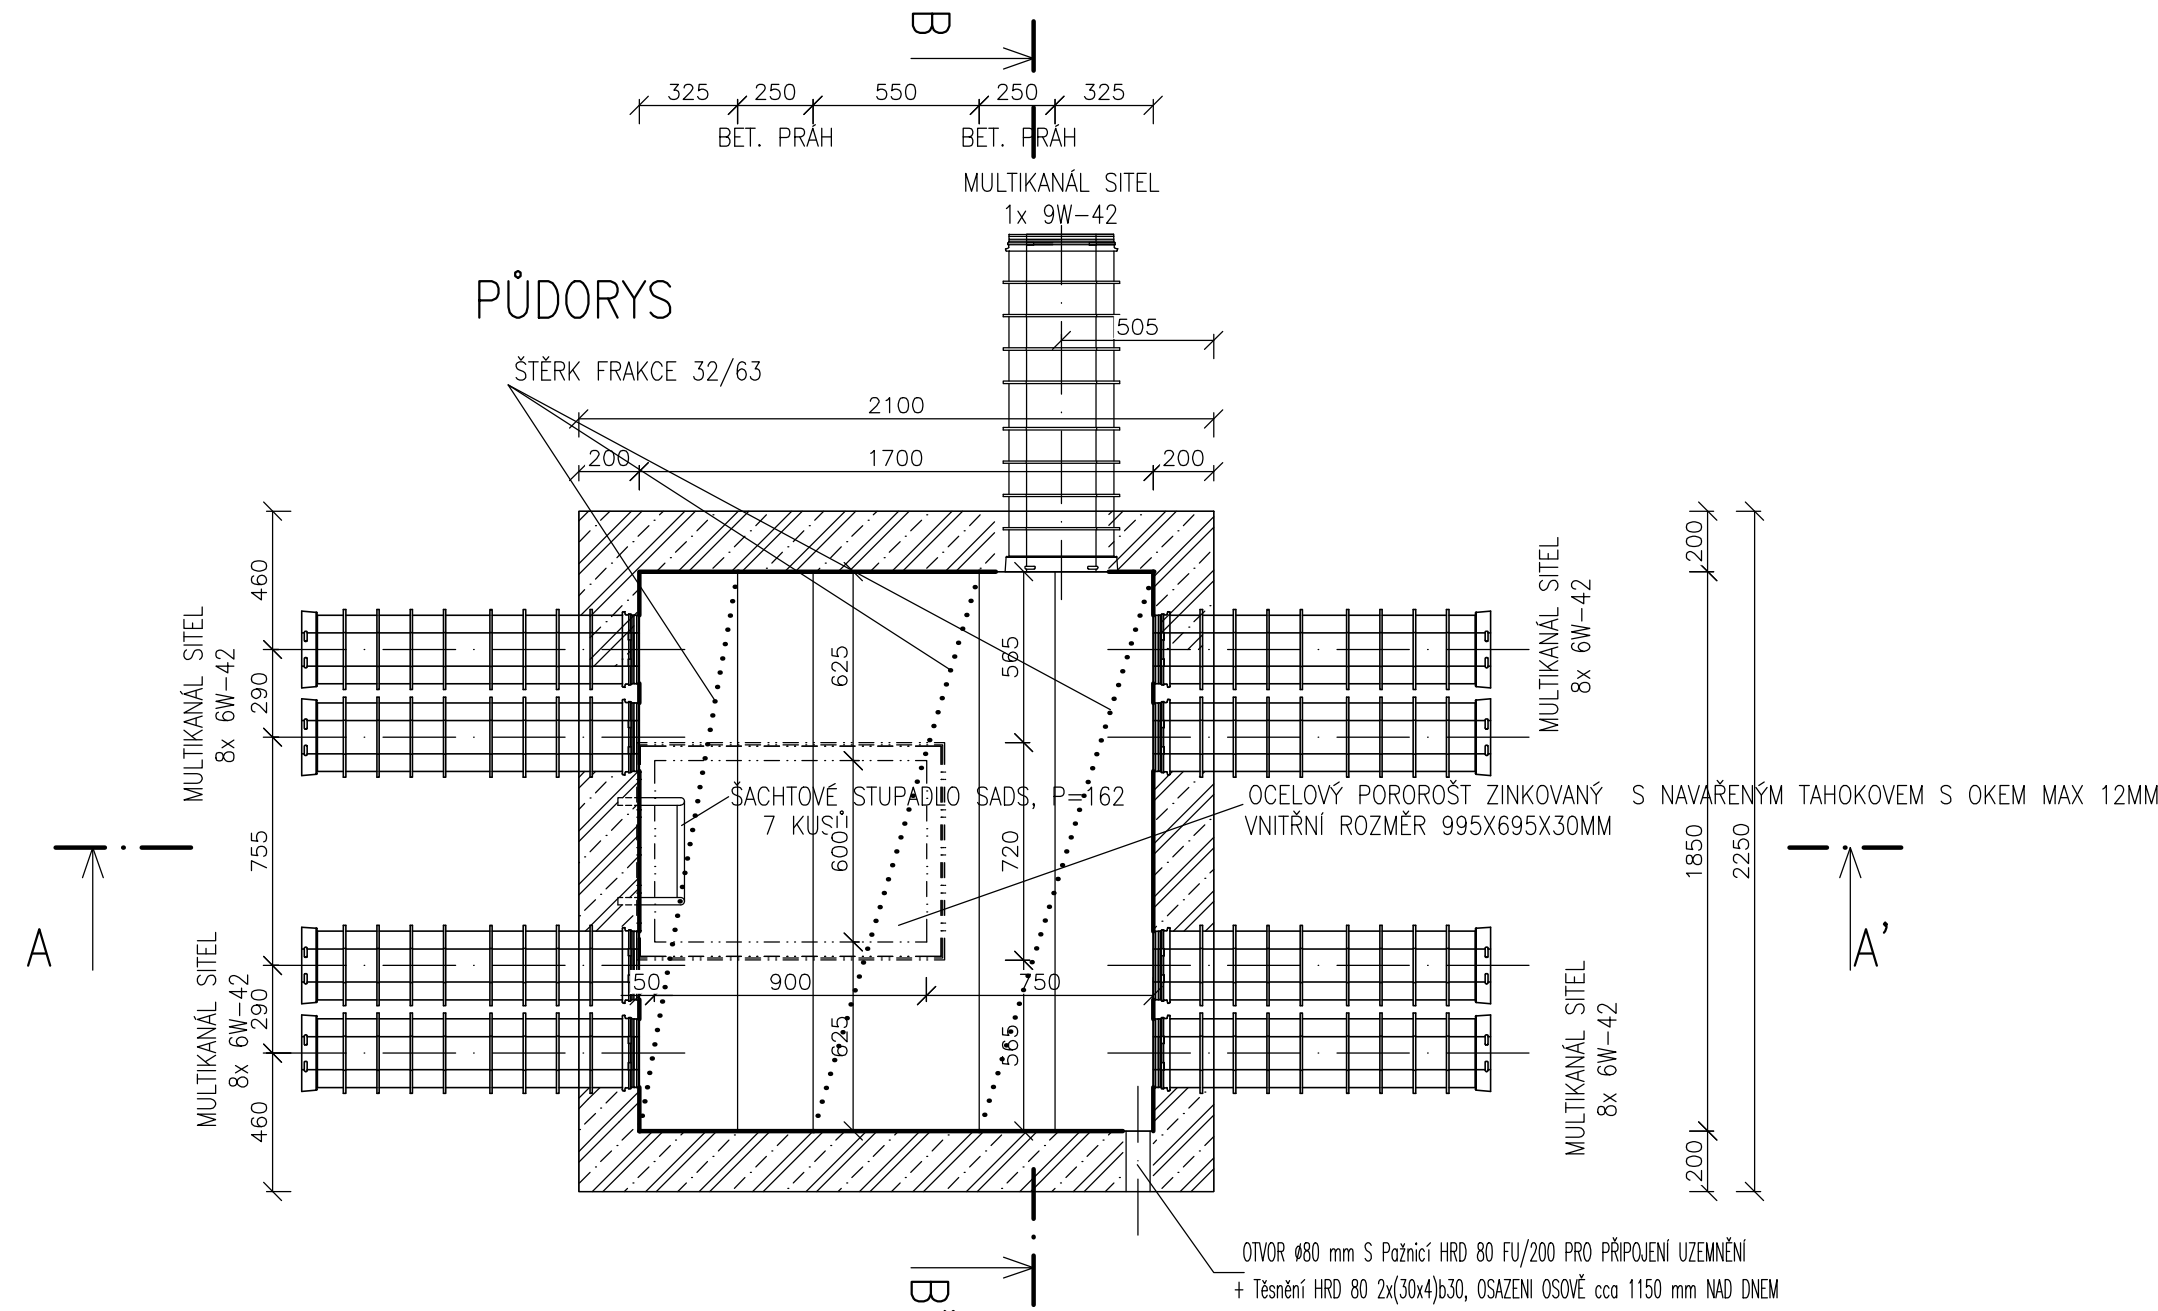

BETON PREFABRIKOVNÝCH KABELOVÝCH ŠACHET-VODOSTAVEBNÍ BETON C25/30 DLE ČSN EN 206  
OCEL R 10505

VE STĚNĚ KAŽDÉ KABEL. KOMORY BUDE OTVOR Ø80 mm S Pažnicí HRD 80 FU/200 PRO PŘIPOJENÍ UZEMNĚNÍ  
+ Těsnění HRD 80 2x(30x4)b30  
HUTNĚNÝ ŠTĚRKOVÝ PODSYP NA HODNOTU 0,2 MPa, hutnění 80% Proctor  
STROP BETONOVÝCH KABELOVÝCH ŠACHET BUDE VYPÁDOVÁN K OKRAJŮM ŠACHTY VE SPÁTU 0,5°

AUTORIZACE:

--	--	--	--

D			
C			
B			
A			
INDEX REVIZE	POPIS REVIZE	DATUM	JMÉNO
NÁZEV AKCE	TR Řípv - rek.R110kV, sek.tech., VS, PZTS	Č. STAVBY: 001020003001 Č. OBJ.: 4501656578 <b>eg.d</b>	<b>EGEM</b>
STAVEBNÍK	EG.D, a.s., LIDICKÁ 1873/36, 602 00 BRNO		
STATUS/STUPĚŇ	Dokumentace pro sloučené povolení (DUR+DSP)		
ČÁST	D.1.1 Architektonicko-stavební řešení		
ZHOT. DOKUMENTACE	EGEM s.r.o., Starochodovská 41/68, 149 00 Praha 4	DATUM: 04/2023 ČÍSLO VÝK/DOK: D1.1b)-19	
KONTAKTNÍ OSOBA	Ing. Čestmír Vášek, cestmir.vasek@egem.cz, tel.:+420 721 363 423		
ARCHIVNÍ ČÍSLO	3EGE 37890		
ZOD. PROJEKTANT	Ing. Ivan Litochleb		
VYPRACOVAL	Ing. Ivan Litochleb	KÓD LOKALITY: ŘÍP MĚŘÍTKO: M 1:25 FORMÁT: 3xA4 LIST/CELKEM: 1/1	ARCHIVNÍ ČÍSLO EG.D:
KONTROLOVAL	Ing. Petr Mýtina		
MÍSTO STAVBY	Řípv 32, 674 01 Třebíč		
SO/PS	S031-Rozvodna 110-stav. část		
MAJETKOVÁ TŘÍDA	CZD00016		
DRUH DOKUMENTU	výkres		
NÁZEV DOKUMENTU	Kabelová komora K8		