




ŘEZ A-A' (DOPRAVNÍ NAPOJENÍ)

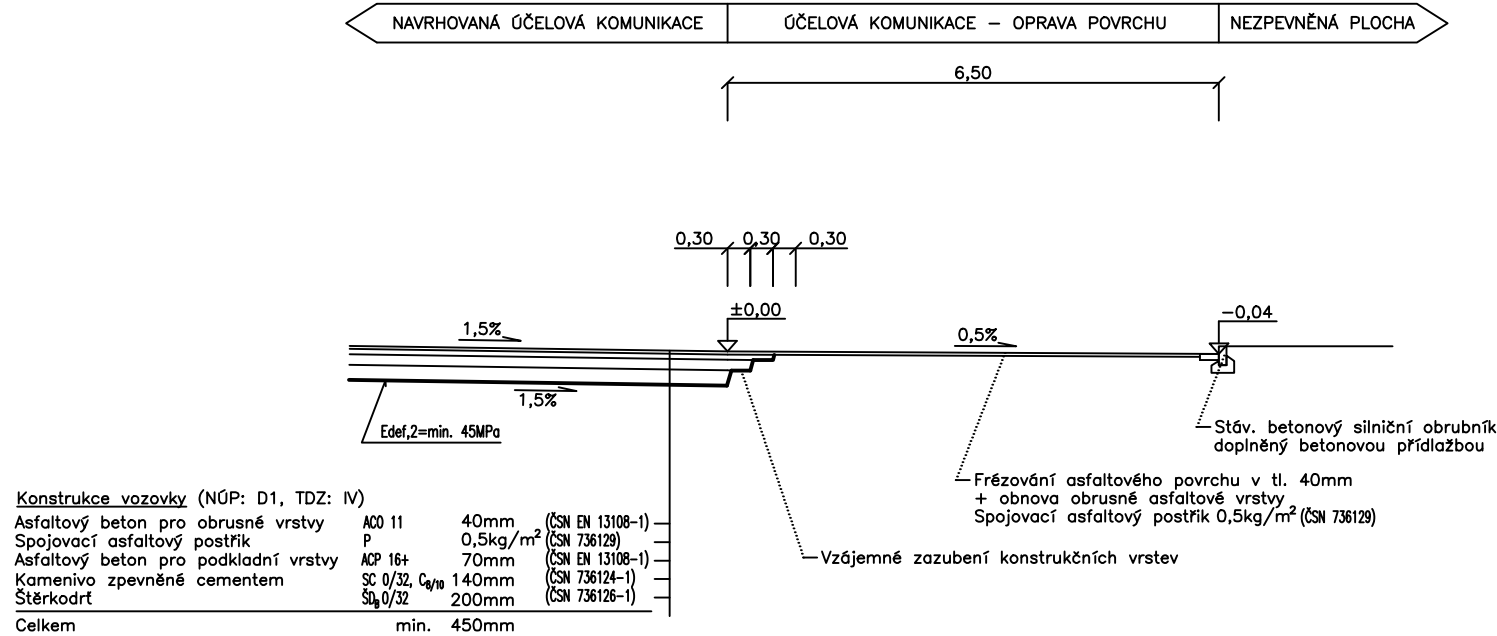


ŘEZ C-C' (km 0,160)

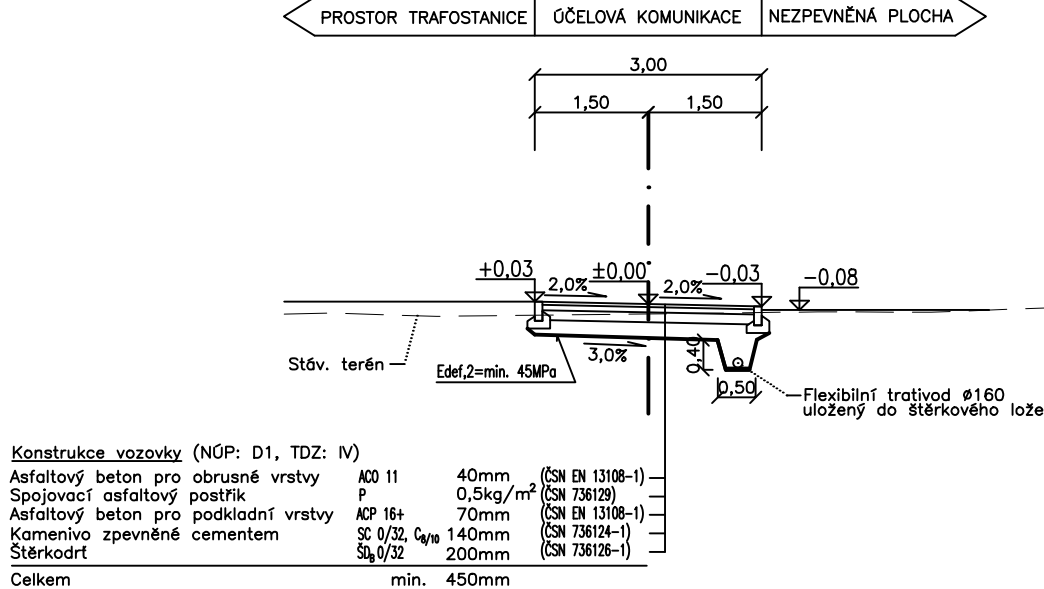


ŘEZ E-E' (km 0,330)

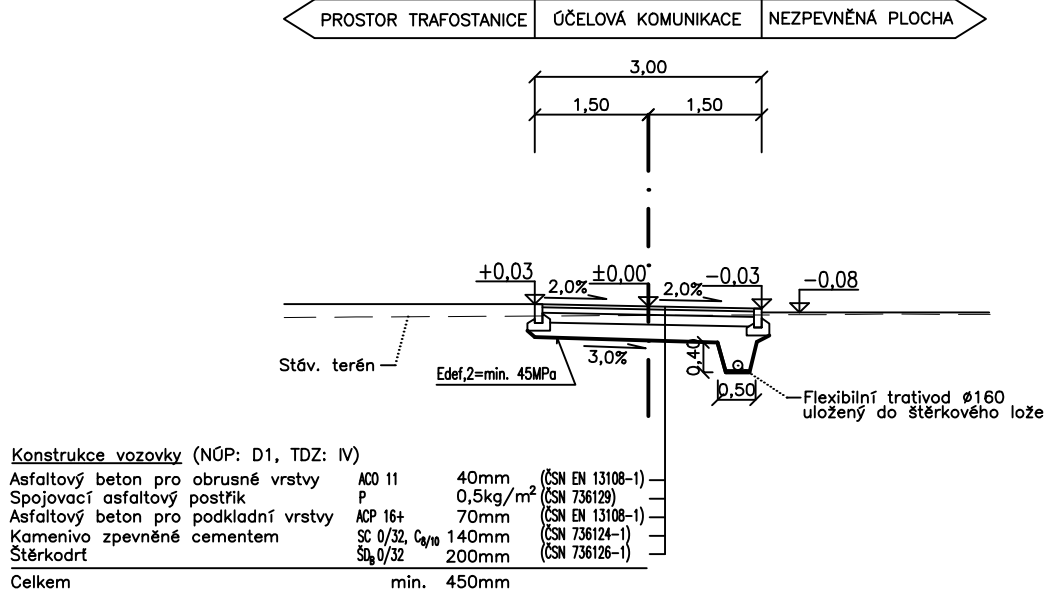


ŘEZ B-B' (km 0,040)

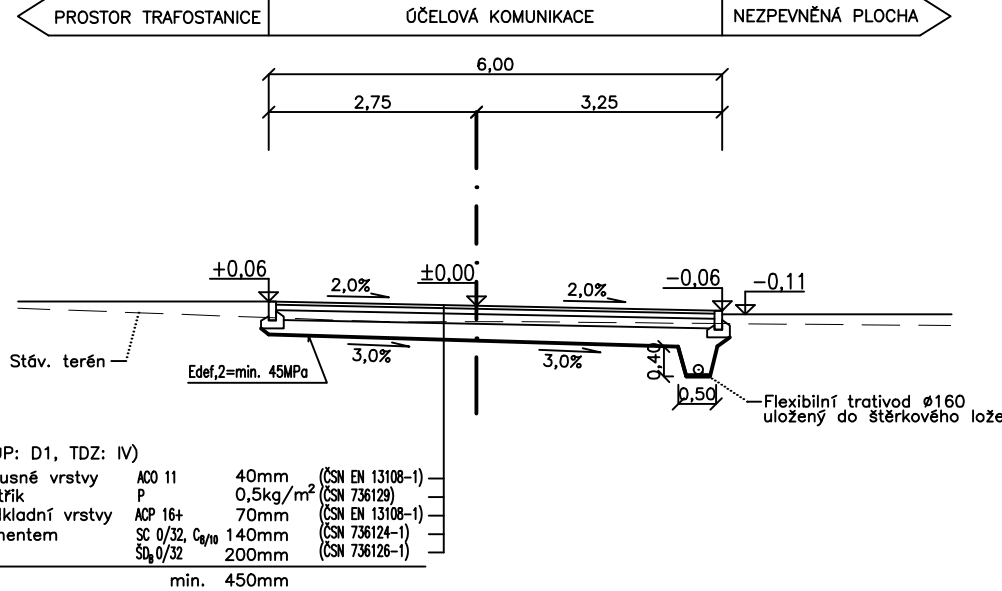

ŘEZ D-D' (km 0,230)

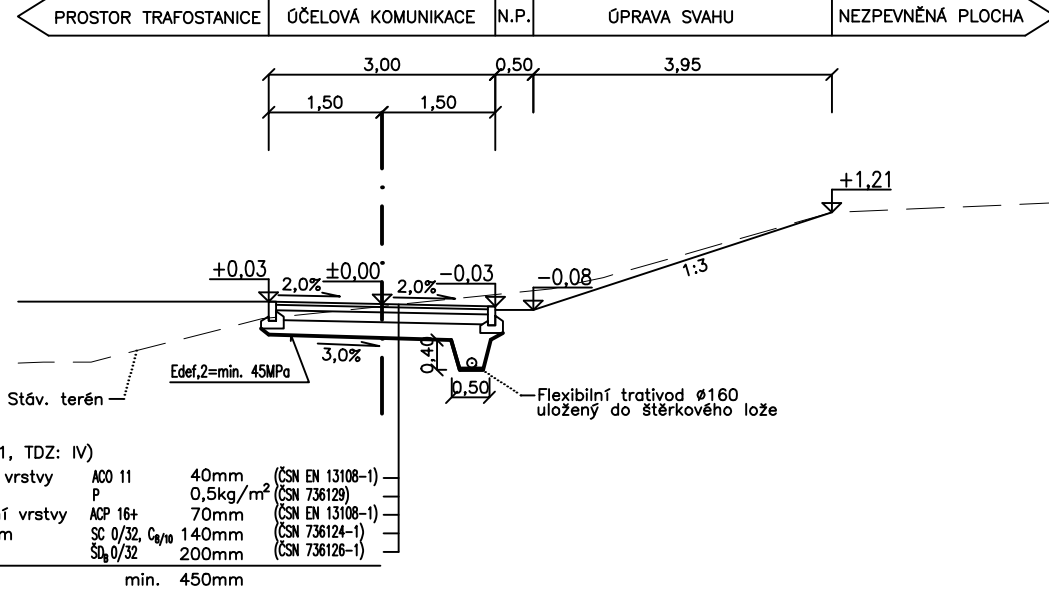

DETAIL OBNOVY VOZOVKY
PO PŘEKOPU PRO INŽENÝRSKÉ SÍTĚ

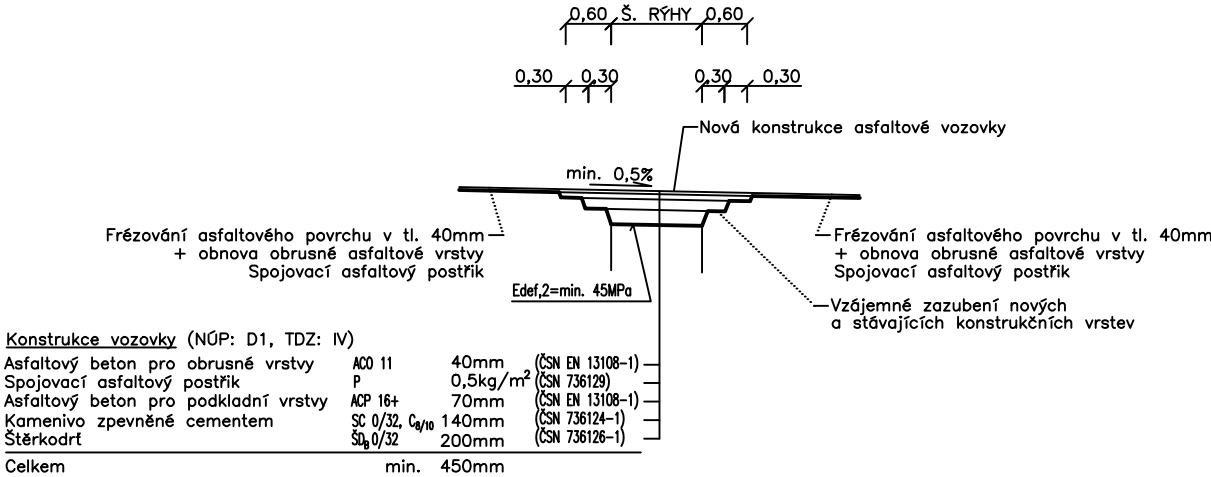

AUTORIZACE:

D			
C			
B			
A			
INDEX REVIZE	POPIS REVIZE	DATUM	JMÉNO
NÁZEV AKCE	TR Řířov – rek.R110kV, sek.tech., VS, PZTS	Č. STAVBY: 102 0002 780	
STAVEBNÍK	EG.D, a.s., LIDICKÁ 1873/36, 602 00 BRNO	Č. OBJ.: 4501401616	
STATUS/STUPEŇ	Dokumentace pro provedení stavby / DPS		
ČÁST	D.1.1 Architektonicko-stavební řešení		
ZHOT. DOKUMENTACE	EGEM s.r.o., Starochodovská 41/68, 149 00 Praha 4		
KONTAKTNÍ OSOBA	Ing. Ćestmír Vášek, cestmir.vasek@egem.cz, tel.: +420 721 363 423		
ARCHIVNÍ ČÍSLO			
ZHOT. DOKUMENTACE	ATELIÉR DPK, s.r.o., Šumavská 15, 602 00 Brno		
KONTAKTNÍ OSOBA	Ing. Lukáš Konečný, konecny@atelier-dpk.cz, +420 776 626 978		
ARCHIVNÍ ČÍSLO	2EGE 12047		
ZOD. PROJEKTANT	Ing. Kateřina Mičová Polesná	DATUM: 04–2024	
VYPRACOVAL	Ing. Lukáš Konečný	ČÍSLO VÝK/DOK: D.1.1 b) – 02	
KONTROLOVAL	Ing. Kateřina Mičová Polesná		
MÍSTO STAVBY	Řířov 32, 674 01 Třebíč	KÓD LOKALITY: XXX	
SO/PS	SO 40 – Komunikace místní a účelové	MĚŘÍTKO: M 1:100	
MAJETKOVÁ TŘÍDA	CZD00014	FORMÁT: 3xA4	
DRUH DOKUMENTU	výkres	LIST/CELKEM: 1/1	
NÁZEV DOKUMENTU	Vzorové příčné řezy	ARCHIVNÍ ČÍSLO EG.D:	