

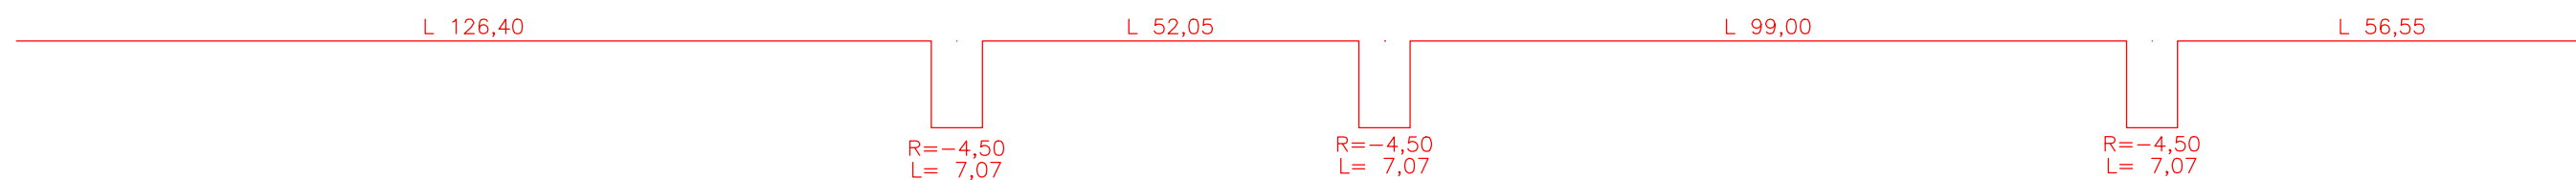
PŘÍČNÝ PROFIL:

KÓTY NIVELETY:




KÓTY TERÉNU:

STANIČENÍ:

SMĚROVÉ POMĚRY:



AUTORIZACE:

D			
C			
B			
A			
INDEX REVIZE	POPIS REVIZE	DATUM	JMÉNO
NÁZEV AKCE	TR Řípod - rek.R110kV, sek.tech., VS, PZTS	Č. STAVBY: 102 0002 780	Č. OBJ.: 4501401616
STAVEBNÍK	EG.D, a.s., LIDICKÁ 1873/36, 602 00 BRNO		
STATUS/STUPĚŇ	Dokumentace pro provedení stavby / DPS		
ČÁST	D.1.1 Architektonicko-stavební řešení		
ZHOT. DOKUMENTACE	EGEM s.r.o., Starochodovská 41/68, 149 00 Praha 4		
KONTAKTNÍ OSOBA	Ing. Čestmír Vášek, cestmir.vasek@egem.cz, tel.: +420 721 363 423		
ARCHIVNÍ ČÍSLO			
ZHOT. DOKUMENTACE	ATELIÉR DPK, s.r.o., Šumavská 15, 602 00 Brno		
KONTAKTNÍ OSOBA	Ing. Lukáš Konečný, konecny@atelier-dpk.cz, +420 776 626 978		
ARCHIVNÍ ČÍSLO	2EGE 12048		
ZOD. PROJEKTANT	Ing. Kateřina Mičová Polesná	DATUM: 04-2024	ČÍSLO VÝK/DOK: D.1.1 b) - 02
VYPRACOVAL	Ing. Lukáš Konečný		
KONTROLOVAL	Ing. Kateřina Mičová Polesná		
MÍSTO STAVBY	Řípod 32, 674 01 Třebíč	KÓD LOKALITY: XXX	MĚŘÍTKO: M 1:1000/100 FORMÁT: 3x A4 LIST/CELKEM: 1/1
SO/PS	SO 40 - Komunikace místní a účelové		
MAJETKOVÁ TŘÍDA	CZD00014		
DRUH DOKUMENTU	výkres		
NÁZEV DOKUMENTU	Podélný profil	ARCHIVNÍ ČÍSLO EG.D:	