




Stávající stav - před rekonstrukcí

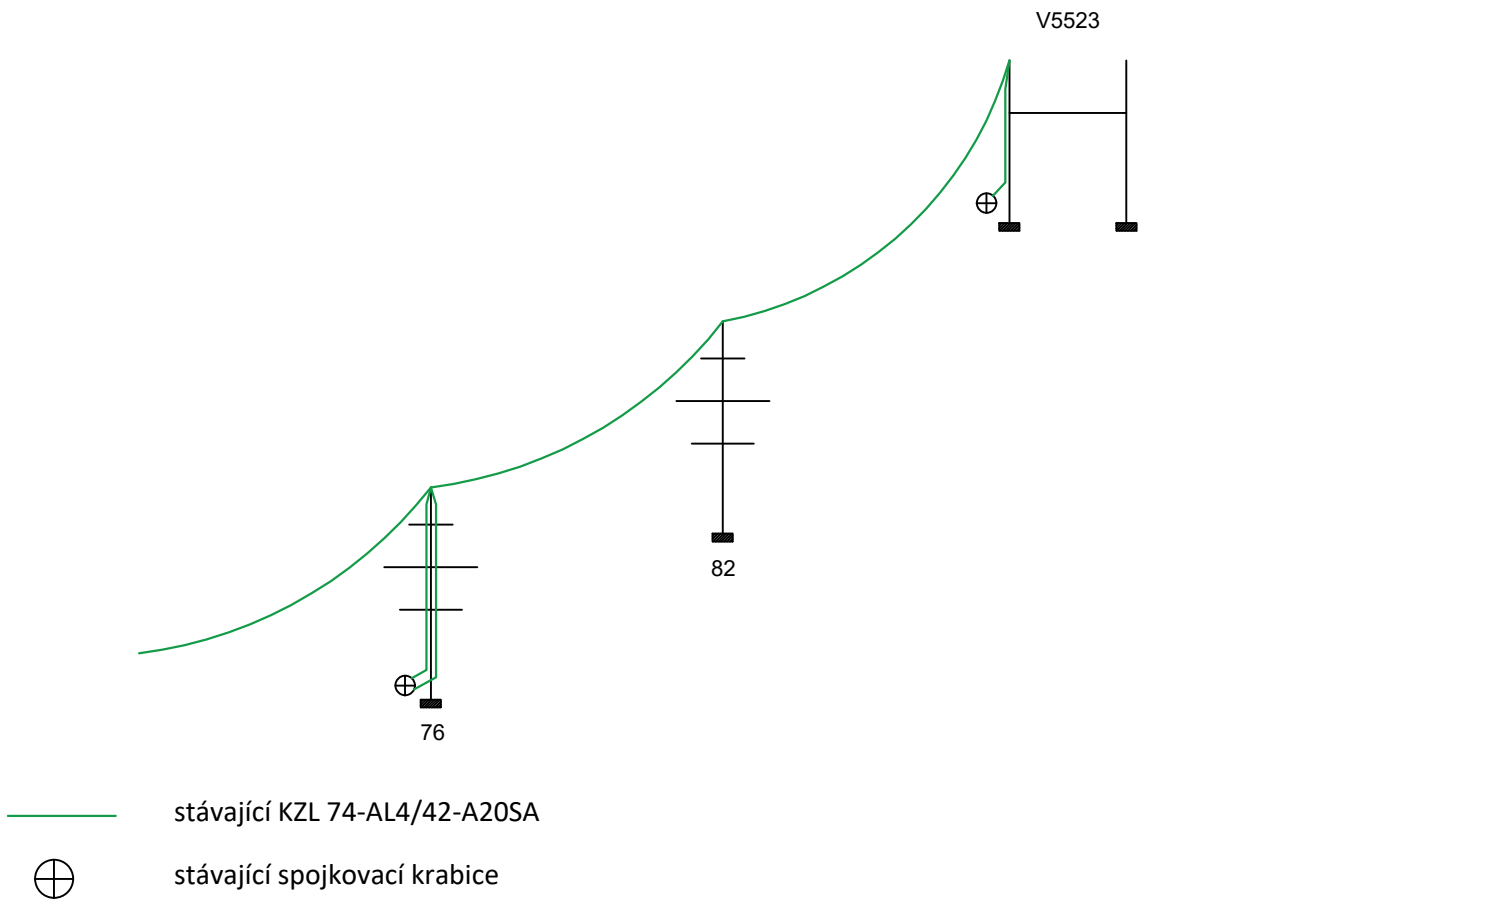

Etapa 1 - během stavby

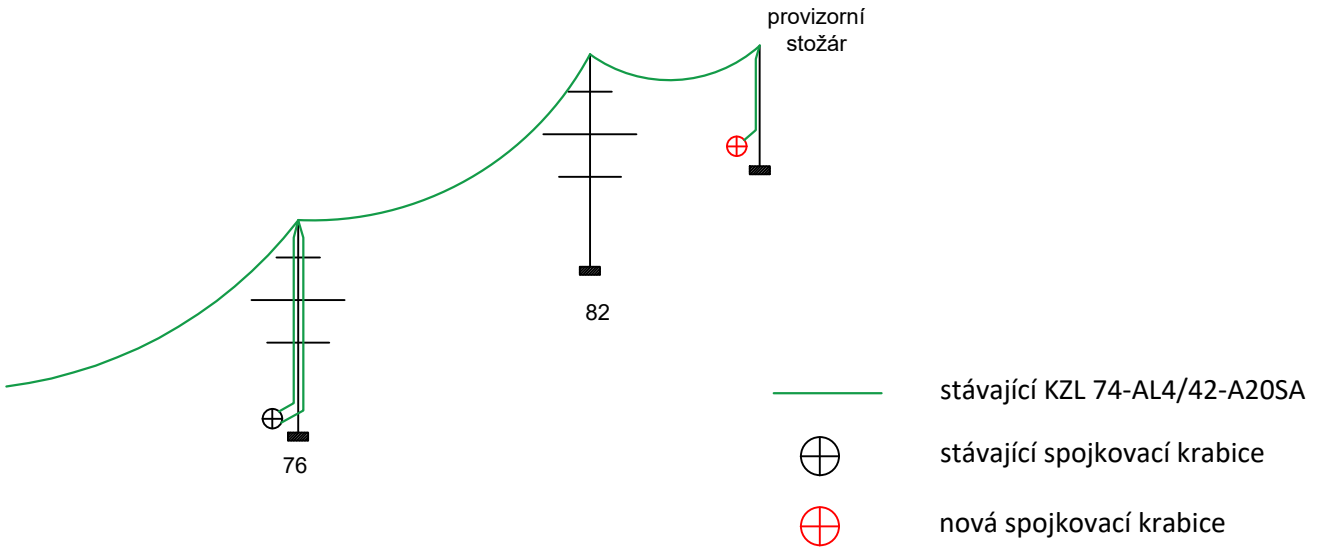

Konečný stav - 1. etapě

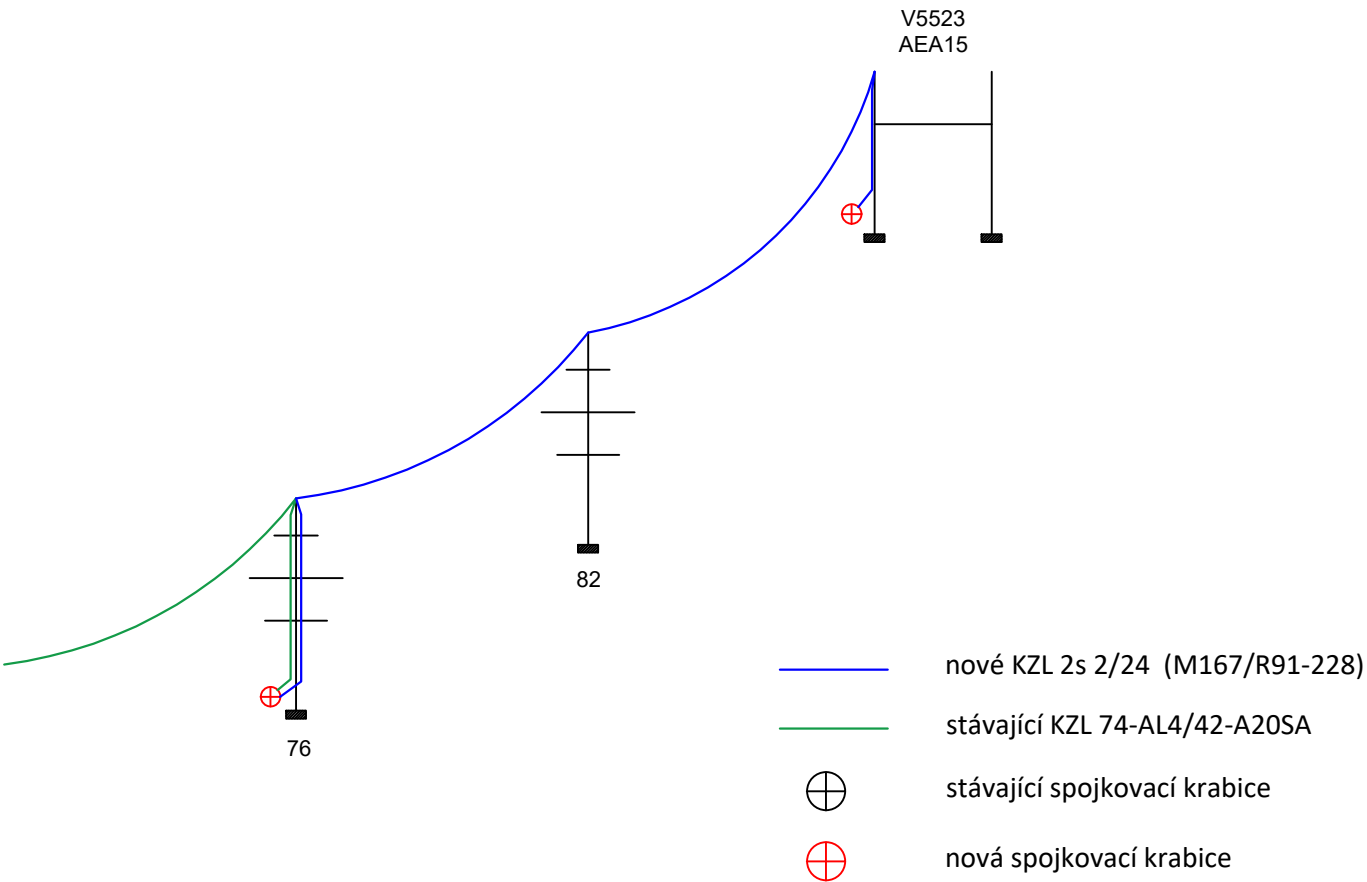

D			
C			
B			
A			
INDEX REVIZE	POPIS REVIZE	DATUM	JMÉNO
NÁZEV AKCE	TR Řípov - rek.R110kV, sek.tech., VS, PZTS	Č. STAVBY: 001020003001	
STAVEBNÍK	EG.D, a.s., LIDICKÁ 1873/36, 602 00 BRNO	Č. OBJ.: 4501656578	
STATUS/STUPEŇ	DPS	<b>eg.d</b>	
ČÁST	D.2		
ZHOT. DOKUMENTACE	EGEM s.r.o., Starochodovská 41/68, 149 00 Praha 4	<b>EGEM</b>	
KONTAKTNÍ OSOBA			
ARCHIVNÍ ČÍSLO			
ZOD. PROJEKTANT	Ing. Pavel Froněk		
VYPRACOVAL	Ing. Petr Rázek	DATUM: 04/2024	
KONTRLOVAL	Ing. Petr Rázek	ČÍSLO VÝK/DOK: SCH_ZL_1	
MÍSTO STAVBY	Řípov 32, 674 01 Třebíč	KÓD LOKALITY: ŘIP	
SO/PS	SO 01	MĚŘÍTKO: -	
MAJETKOVÁ TŘÍDA	CZD00002	FORMÁT: A3	
DRUH DOKUMENTU	výkres	LIST/CELKEM: 1/1	
NÁZEV DOKUMENTU	Schéma zapojení ZL a KZL V5523		ARCHIVNÍ ČÍSLO EG.D: