




Stávající stav - před rekonstrukcí

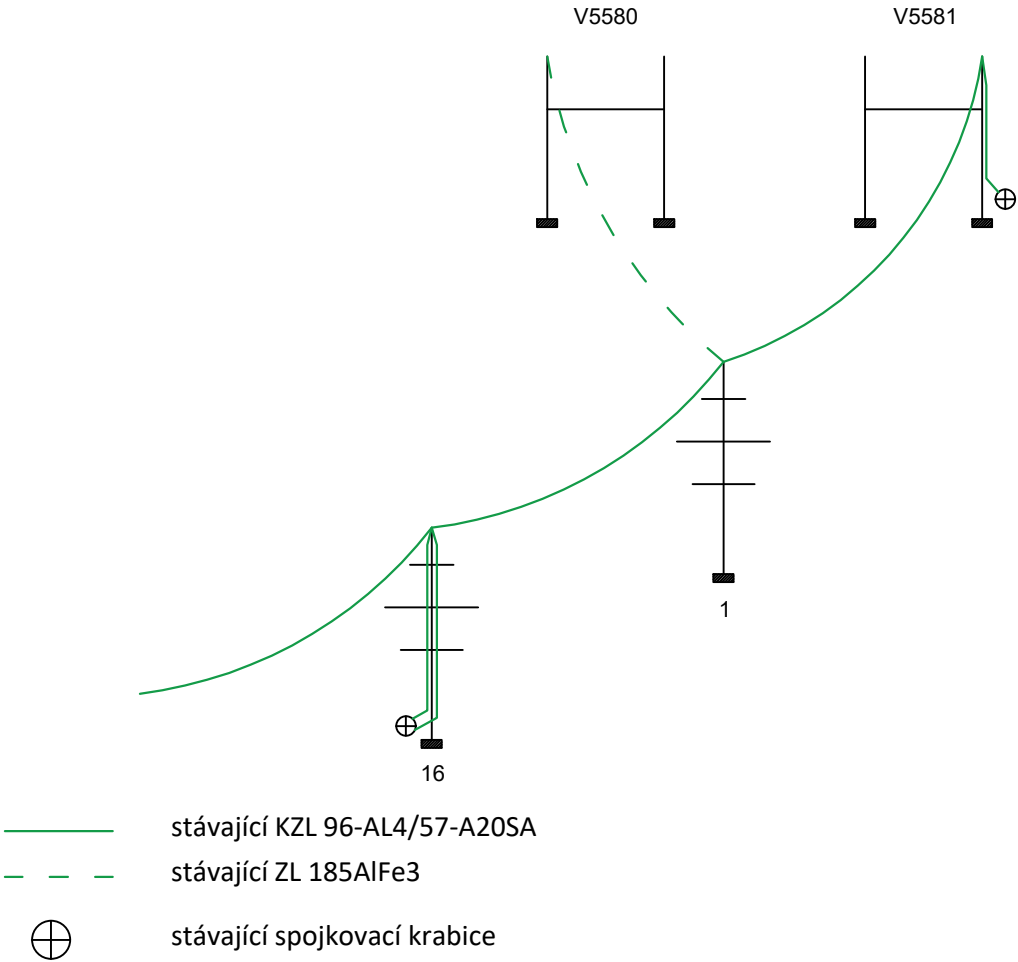



Etapa 1 - během stavby

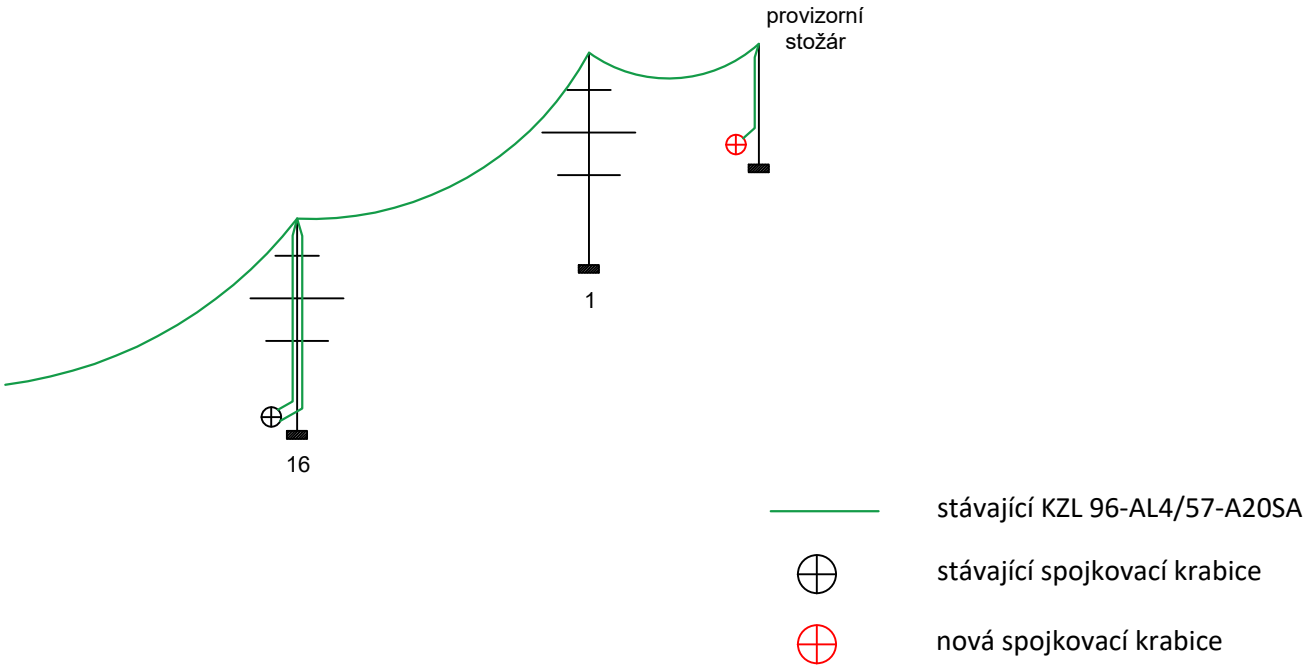

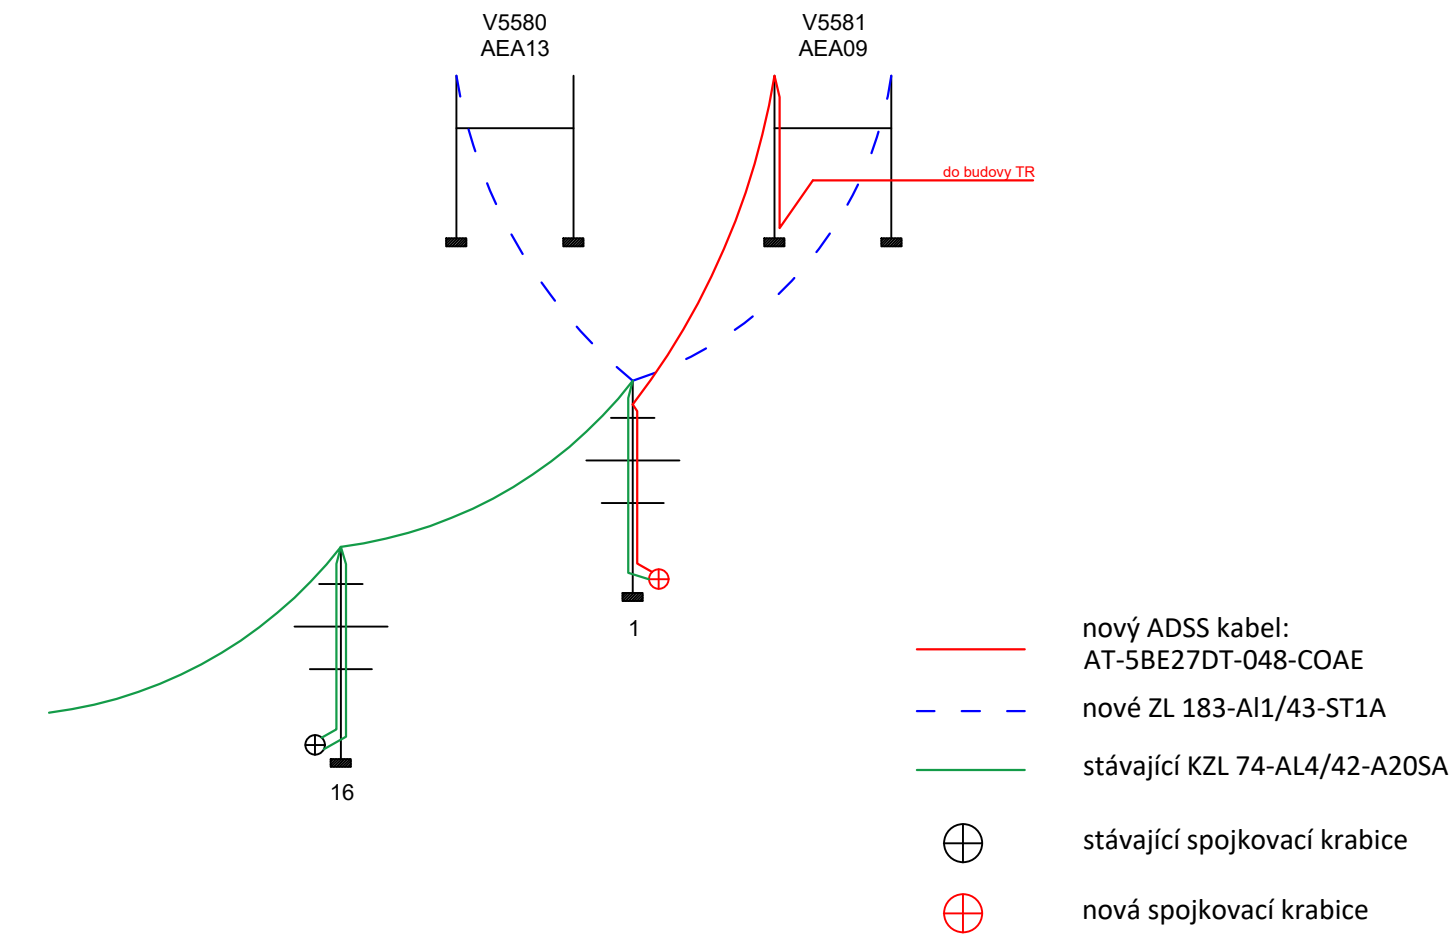Konečný stav - po 1. etapě



Stávající KZL bude naspojováno s novým ADSS kabelem na st.č. 1
Pro ADSS kabel nebude na vývodovém portálu zřízena spojka. ADSS kabel bude přímo zaveden do budovy TR.

D			
C			
B			
A			
INDEX REVIZE	POPIS REVIZE	DATUM	JMÉNO
NÁZEV AKCE	TR Řípv - rek.R110kV, sek.tech., VS, PZTS	Č. STAVBY: 001020003001	
STAVEBNÍK	EG.D, a.s., LIDICKÁ 1873/36, 602 00 BRNO	Č. OBJ.: 4501656578	
STATUS/STUPEŇ	DPS		
ČÁST	D.2		
ZHOT. DOKUMENTACE	EGEM s.r.o., Starochodovská 41/68, 149 00 Praha 4		
KONTAKTNÍ OSOBA			
ARCHIVNÍ ČÍSLO			
ZOD. PROJEKTANT	Ing. Pavel Froněk		
VYPRACOVAL	Ing. Petr Rázek	ČÍSLO VÝK/DOK:	
KONTRLOVAL	Ing. Petr Rázek	SCH_ZL_2	
MÍSTO STAVBY	Řípv 32, 674 01 Třebíč	KÓD LOKALITY: ŘIP	
SO/PS	SO 01	MĚŘÍTKO: -	
MAJETKOVÁ TŘÍDA	CZD00002	FORMÁT: A3	
DRUH DOKUMENTU	výkres	LIST/CELKEM: 1/1	
NÁZEV DOKUMENTU	Schéma zapojení ZL a KZL V5580/5581		ARCHIVNÍ ČÍSLO EG.D: