F-F (1:10)
BŘEVNO

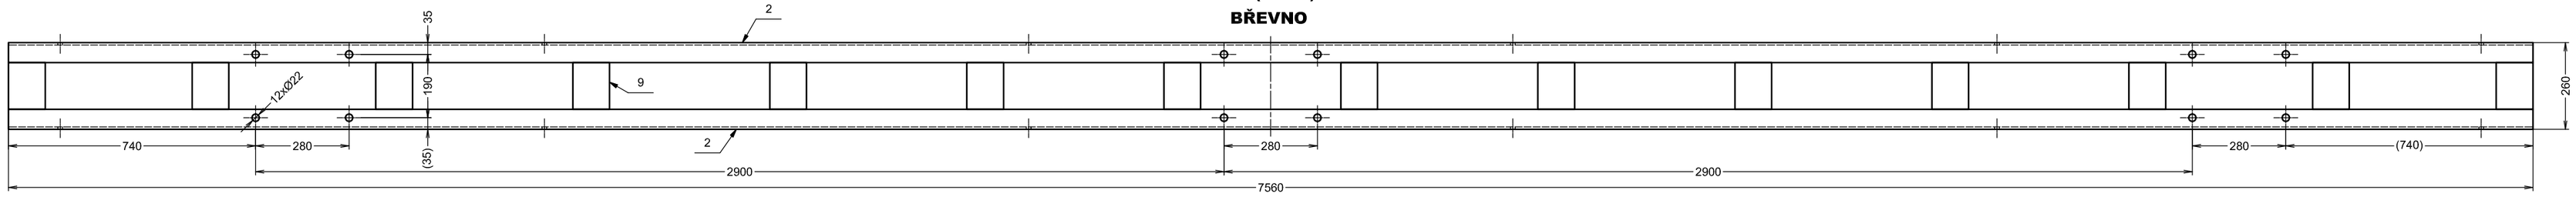

(1:10)
BŘEVNO

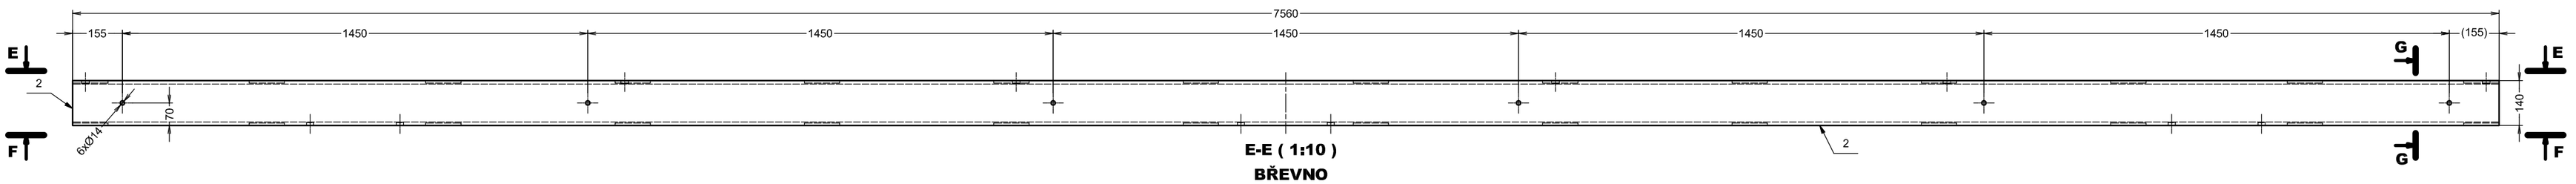

E-E (1:10)
BŘEVNO

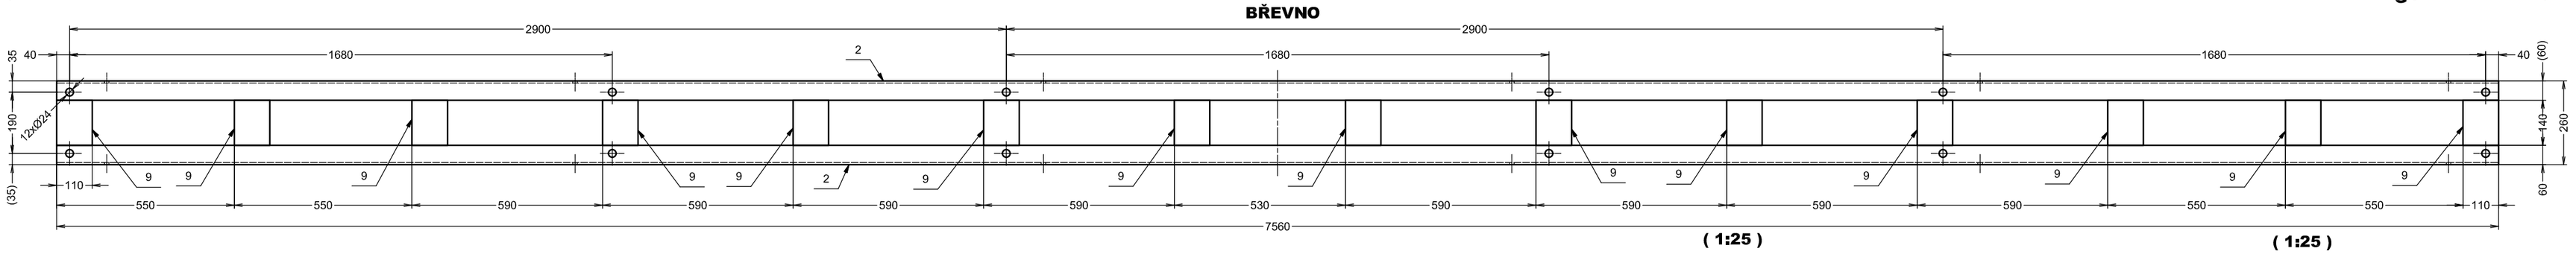

(1:10)
PODPĚRA STŘEDNÍ

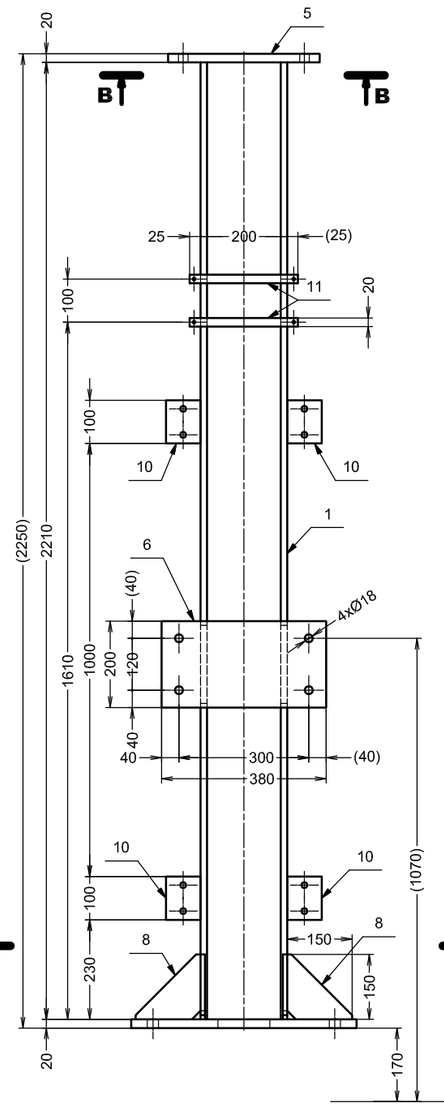

(1:10)
PODPĚRA STŘEDNÍ

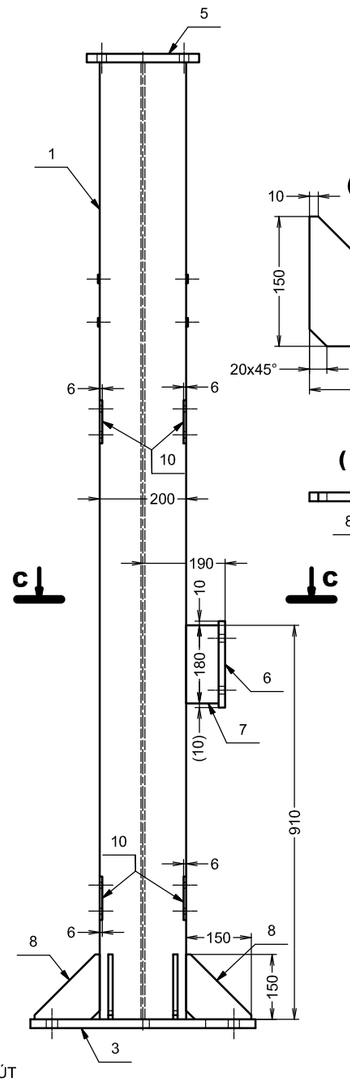

(1:10)
PODPĚRA KRAJNÍ

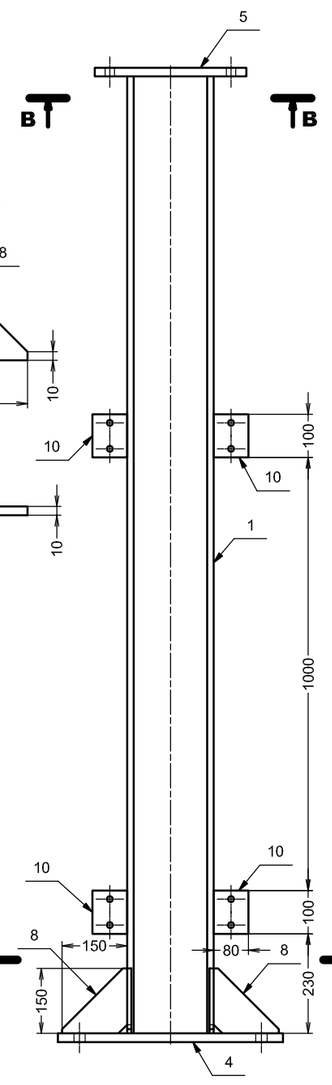

(1:5)

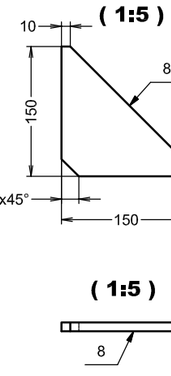

(1:5)

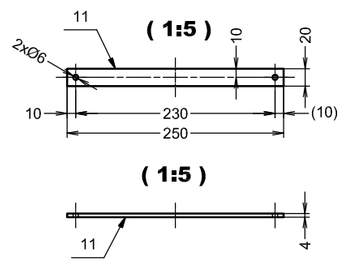

D-D (1:10)

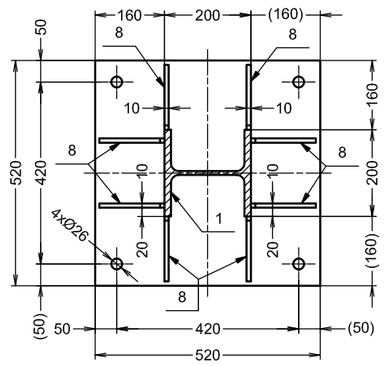

(1:25)
SESTAVA

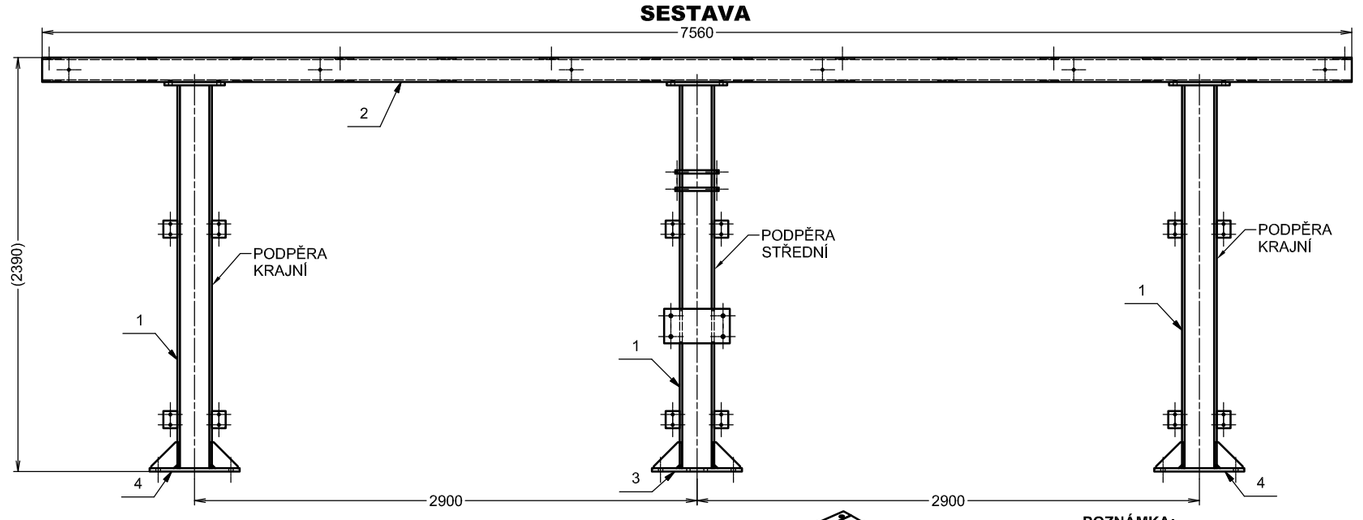

(1:25)
SESTAVA

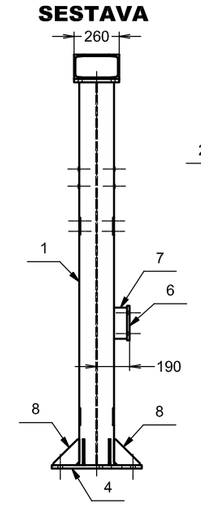

G-G (1:5)
BŘEVNO

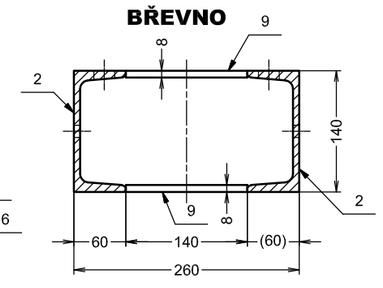

POZNÁMKA:
SVARY: a=5mm
SVARY MUSÍ BÝT ZHOTOVENY PO CELÉM OBVODĚ PŘIPOJOVANÝCH PRVKŮ TAK, ABY DO NICH NEZATÉKALA VODA
SPOJOVACÍ MATERIÁL: PEVNOSTNÍ TŘÍDA 8.8, POVRCHOVÁ ÚPRAVA ŽÁROVÉ ZINKOVÁNÍ
POVRCHOVÁ ÚPRAVA: ŽÁROVÉ POZINKOVÁNÍ
OCEL S355J2

TŘÍDA PROVEDENÍ KONSTRUKCE EXC-2 DLE EN 1090-2
TŘÍDA SVAŘOVÁNÍ C DLE ČSN EN ISO 5817

ROZPISKA

POZICE	KONSTRUKČNÍ PRVEK	KS	HMOTNOST	POZNÁMKY
1	HEB200-2210	3	135,46 kg	
2	U140-7560	2	120,46 kg	
3	P20x520-520	1	39,94 kg	
4	P20-520x520	2	42,12 kg	
5	P20-350x260	3	14,05 kg	
6	P15-200x380	1	8,83 kg	
7	P15-75x180	2	1,59 kg	
8	P10x150-150	24	0,98 kg	
9	P8-110x140	28	0,97 kg	
10	P6x80-100	24	0,36 kg	
11	P4x20-250	4	0,16 kg	
12	ŠROUB SE ŠESTIHRANNOU HLAVOU M20x65	12	0,27 kg	
13	PODLOŽKA S ÚKOSEM PRO U, I PROFILY 22	12	0,06 kg	
14	PODLOŽKA A 21	12	0,02 kg	
15	PRUŽNÁ PODLOŽKA 20	12	0,01 kg	
16	ŠESTIHRANNÁ MATICE M20	12	0,07 kg	

CELKOVÁ HMOTNOST 935 kg
NÁTĚROVÁ PLOCHA 20 m2

AUTORIZACE:

A-A (1:10)

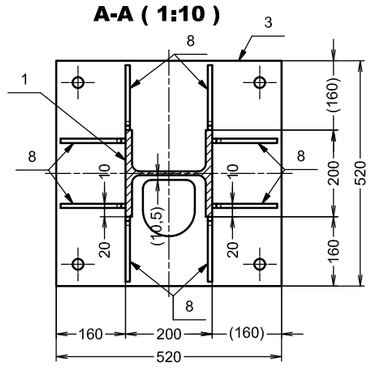

B-B (1:10)

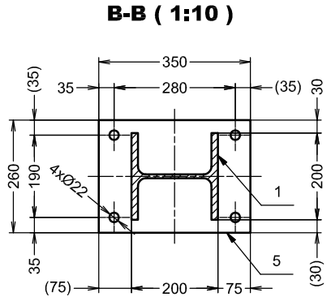

C-C (1:5)

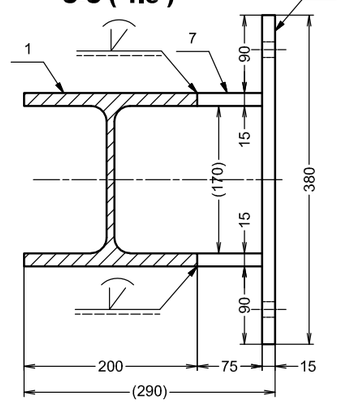

(1:5)

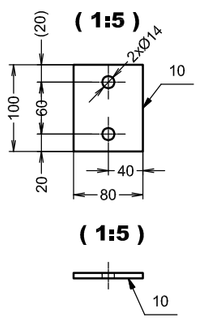

(1:5)

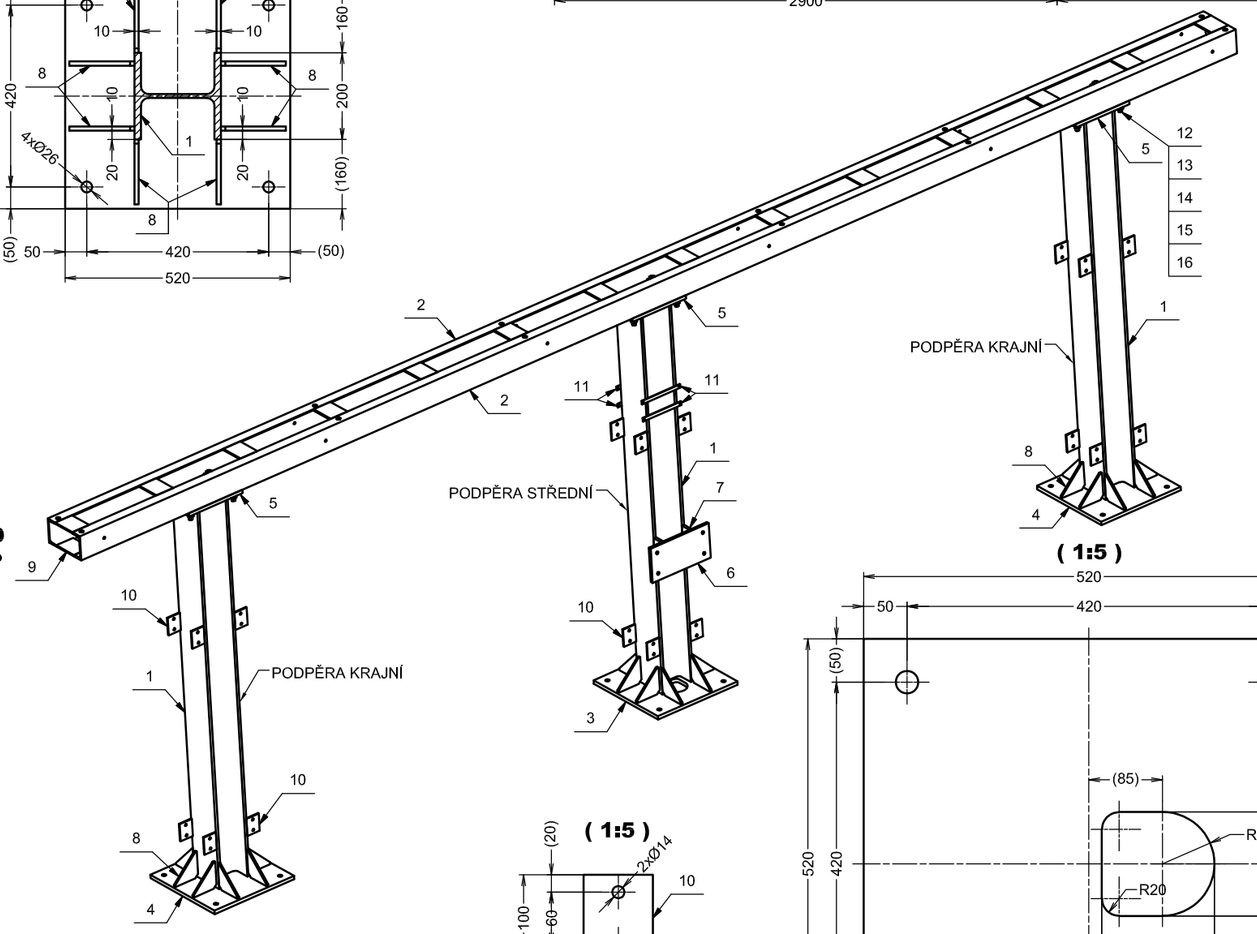

(1:5)

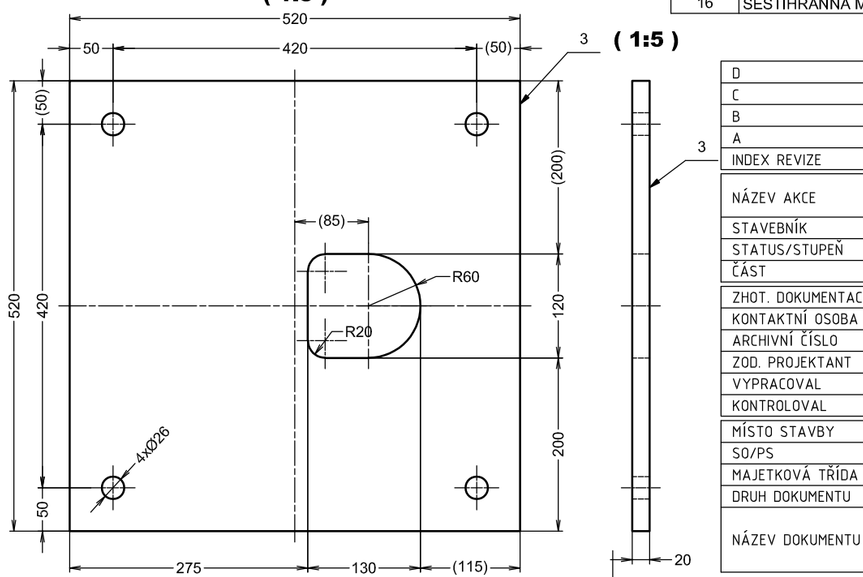

(1:5)

D			
C			
B			
A			
INDEX REVIZE	POPIS REVIZE	DATUM	JMÉNO
NÁZEV AKCE	TR Řípov – rek. R110kV, sek. tech., VS, PZTS	Č. STAVBY: 001020003001	
		Č. OBJ.: 102 0002 780	
STAVEBNÍK	EG.D, a.s., LIDICKÁ 1873/36, 602 00 BRNO		
STATUS/STUPEŇ	DOKUMENTACE PRO PROVÁDĚNÍ STAVBY (DPS)		
ČÁST	D.2 DOKUMENTACE TECHNICKÝCH A TECHNOLOGICKÝCH ZAŘÍZENÍ		
ZHOT. DOKUMENTACE	EGEM s.r.o., Starochodovská 41/68, 149 00 Praha 4		
KONTAKTNÍ OSOBA	Ing. ČESTMÍR VÁŠEK, cestmir.vasek@egem.cz, tel.:+420 267 199 220		
ARCHIVNÍ ČÍSLO	1 EGE 13217		
ZOD. PROJEKTANT	Ing. ČESTMÍR VÁŠEK	DATUM: 02-2024	
VYPRACOVAL	Ing. MARTIN PROCHÁZKA	ČÍSLO VÝK/DOK:	
KONTROLOVAL	Ing. PETR MÝTINA	D2.b) – 14	
MÍSTO STAVBY	TR ŘÍPOV 32, 674 01 TŘEBÍČ	KÓD LOKALITY: ŘIP	
SO/PS	PS09 – ROZVODNA 110kV – POK	MĚŘÍTKO: 1:10	
MAJETKOVÁ TŘÍDA	CZD00038	FORMÁT: A1	
DRUH DOKUMENTU	VÝKRES	LIST/CELKEM: 1/1	
NÁZEV DOKUMENTU	POK – KÝLOVÉHO ODPOJ. TYP Č.1 (H=2390mm) H=2390mm	ARCHIVNÍ ČÍSLO EG.D:	

Soubor: PS09_D2.b) – 14_POK_KYL_ODPOJ_C1.idw