Soubor: P509_D2.b) - 31_POK_PT_VPU_PODPERA

NÁZEV DOKUMENTU	POK - PT VPU - PODPĚRA ST. (H=3000mm) H=3000mm
DRUH DOKUMENTU	VÝKRES
MAJETKOVÁ TŘÍDA	CZ000038
SO/PS	P509 - ROZVODNA 110kV - POK
MĚŘÍTKO: 1:10	FORMÁT: A1
LIST/CELKEM: 1/1	ARCHIVNÍ ČÍSLO EGD:

ZHOT. DOKUMENTACE	EGEM s.r.o., Starochodovská 4/768, 149 00 Praha 4	EGEM
KONTAKTNÍ OSOBA	Ing. ČESTMÍR VÁŠEK, cestmir.vasek@egem.cz, tel.:+420 267 199 220	
ARCHIVNÍ ČÍSLO	1 EGE 13223	
ZOD. PROJEKTANT	Ing. ČESTMÍR VÁŠEK	DATUM: 02-2024
VYPRACOVAL	Ing. MARTIN PROCHÁZKA	ČÍSLO VÝK/DOK:
KONTROLOVAL	Ing. PETR MÝTINA	D2.b) - 31
MĚŘÍTKO 1:5	TŘÍDY 32, 674 01 TŘEBÍČ	KÓD LOKALITY: 5jp

NÁZEV AKCE	TR Říjov - rek. R110kV, sek. tech., VS, PZTS	Č. STAVBY: 0010200030?1
STAVEBNÍK	EGD, a.s., LIDICKÁ 873/36, 602 00 BRNO	Č. OBJ.: 102 0002 780
STATUS/STUPEŇ	DOKUMENTACE PRO PROVÁDĚNÍ STAVBY (DPS)	
ČÁST	D.2 DOKUMENTACE TECHNICKÝCH A TECHNOLOGICKÝCH ZAŘÍZENÍ	

INDEX REVIZE	POPIS REVIZE	DATUM	JMÉNO
A			
B			
C			
D			

AUTORIZACE:

	CELKOVÁ HMOTNOST NATĚROVÁ PLOCHA	315 kg 6 m2	
18	ŠESTIHRANNÁ MATICE M8	6	0,006 kg
17	PRUŽNÁ PODLOŽKA 8	6	0,001 kg
16	PODLOŽKA A8,5	12	0,002 kg
15	ŠROUB SE ŠESTIHRANNOU HLAVOU M8x30	6	0,017 kg
14	ŠESTIHRANNÁ MATICE M10	2	0,01 kg
13	PRUŽNÁ PODLOŽKA 10	2	0,002 kg
12	PODLOŽKA A10,5	4	0,004 kg
11	ŠROUB SE ŠESTIHRANNOU HLAVOU M10x40	2	0,035 kg
10	P3-30x229 - OHYB	3	0,159 kg
9	P3-30x681 - OHYB	1	0,476 kg
8	P6-80x100	8	0,362 kg
7	P10-90x90	8	0,369 kg
6	P10-145x145	8	0,919 kg
5	P20-410x410	1	24,17 kg
4	P25-520x520	1	47,589 kg
3	L50x50x5-90 - PRVNÍ PROVEDENÍ	2	0,335 kg
2	L50x50x5-90 - LEVÉ PROVEDENÍ	2	0,335 kg
1	HEB220-2955	1	210,997 kg
POZICE	KONSTRUKČNÍ PRVEK	KS	HMOTNOST POZNÁMKY
	ROZPISKA		

POZNÁMKA:
SVARY: a=5 mm
SVÁRY MUSÍ BÝT ZHOTOVENY PO CELÉM OBVODĚ PŘIPOJOVANÝCH PRVKŮ TAK, ABY DO NICH NEZATEKALA VODA
SPOJOVACÍ MATERIÁL: PEVNOSTNÍ TŘÍDA 8.8, POVRCHOVÁ ÚPRAVA ZÁROVEŇ ZINKOVÁNÍ
POVRCHOVÁ ÚPRAVA: ZÁROVEŇ POZINKOVÁNÍ
OCEL S355J2
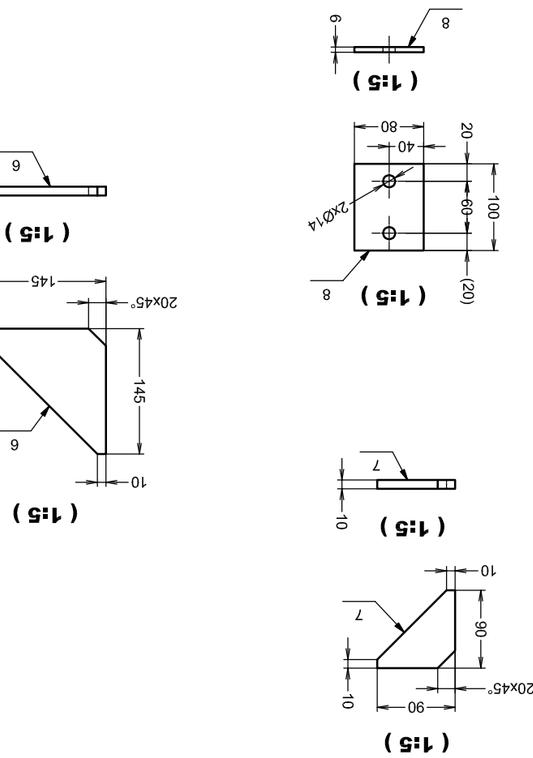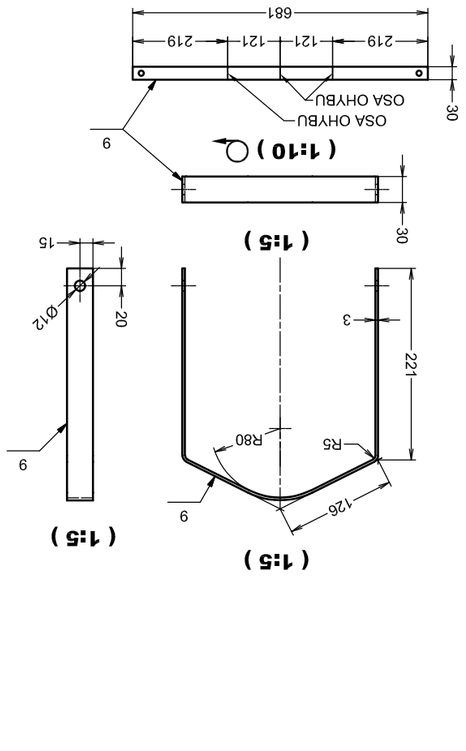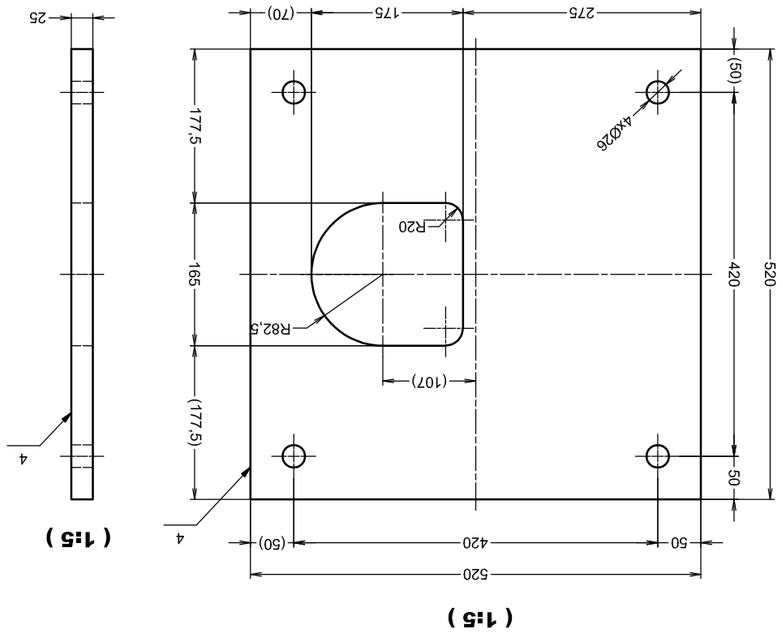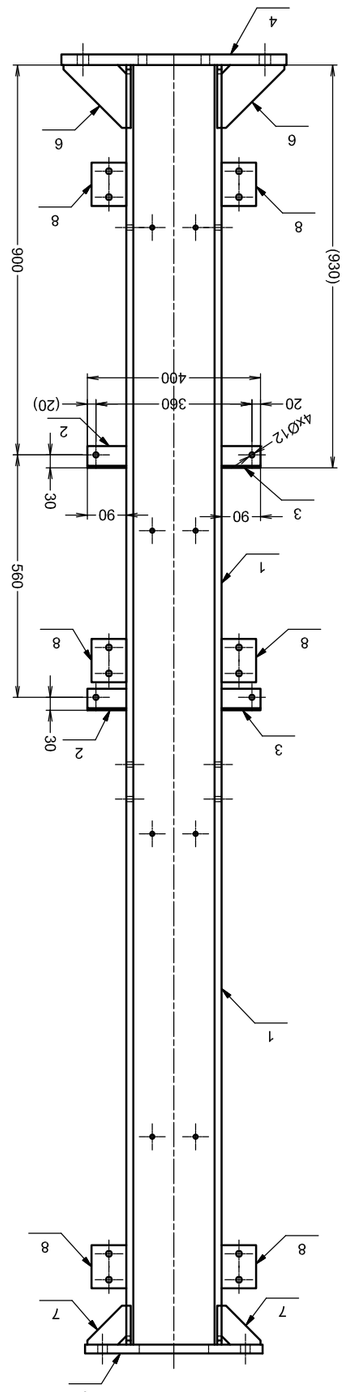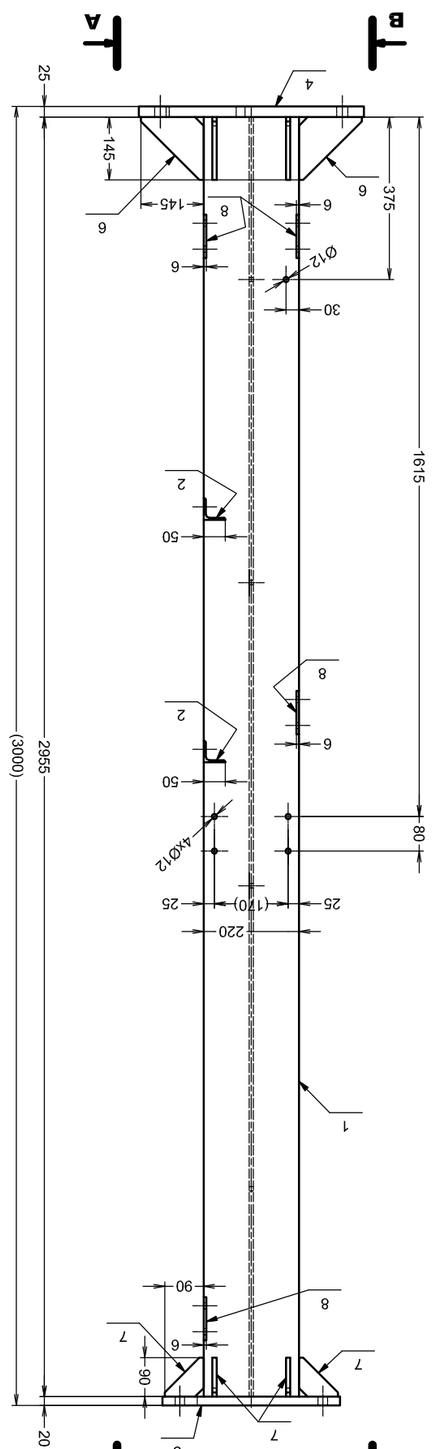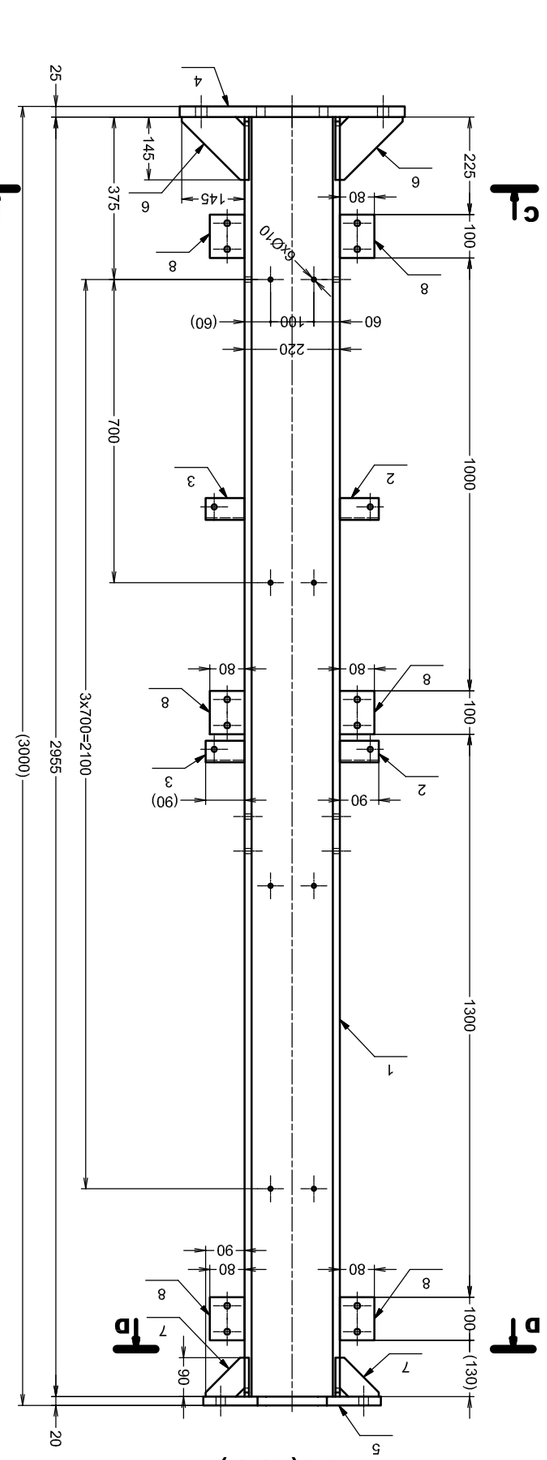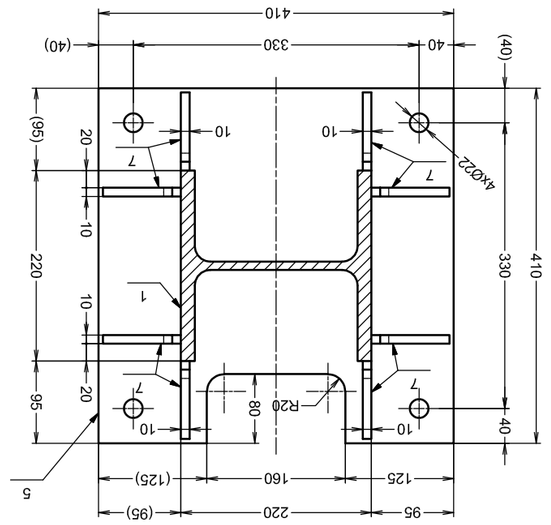
TŘÍDA PROVEDENÍ KONSTRUKCE EXC-2 DLE EN 1090-2
TŘÍDA SVAROVÁNÍ C DLE ČSN EN ISO 5817