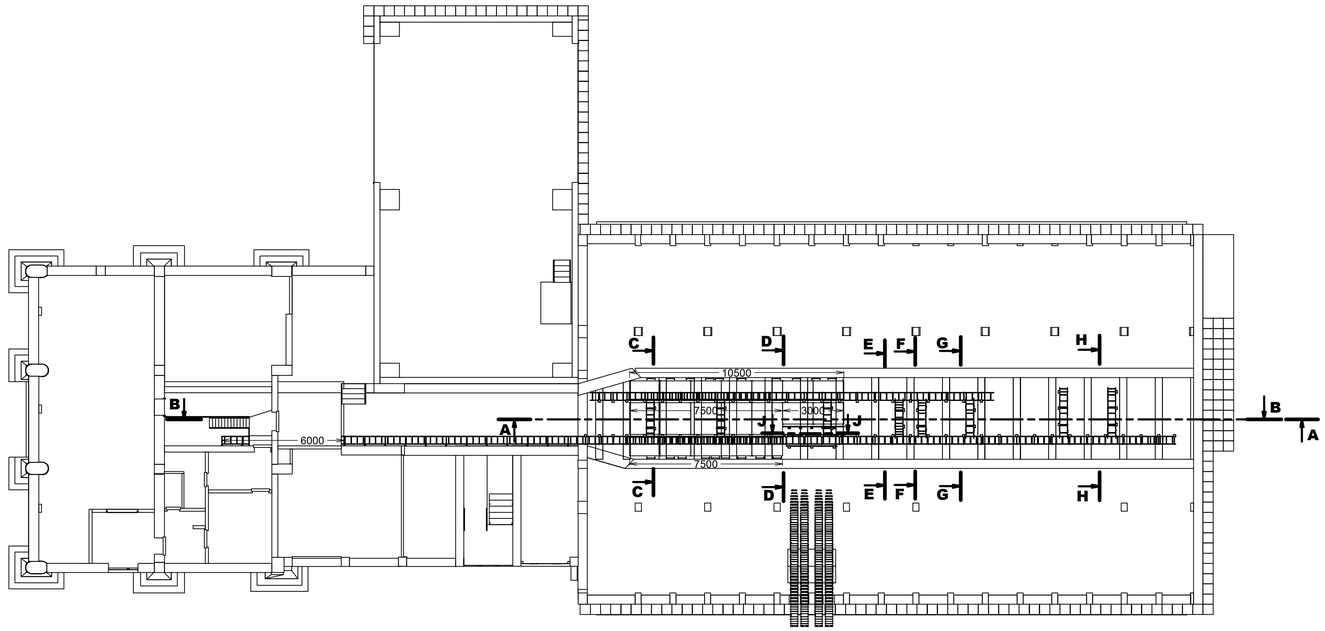

K (1 : 25)

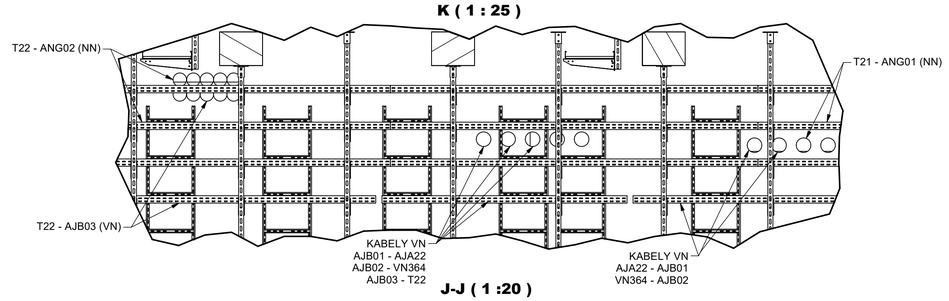

J-J (1 :20)

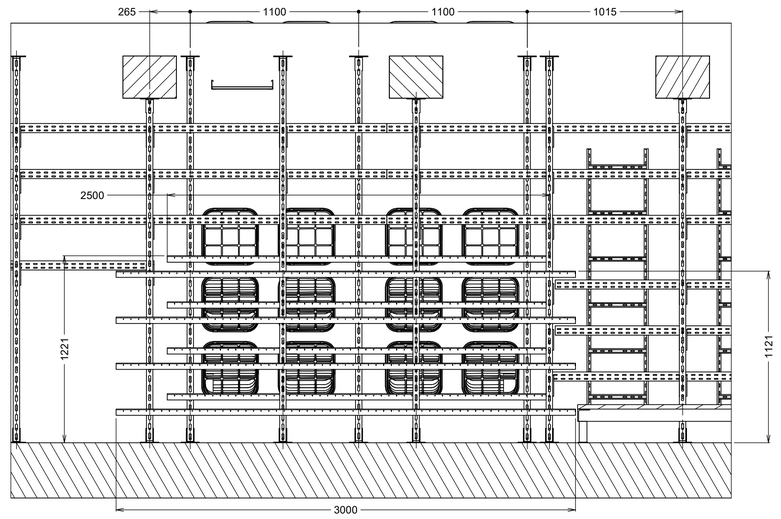

B-B (1 :50)

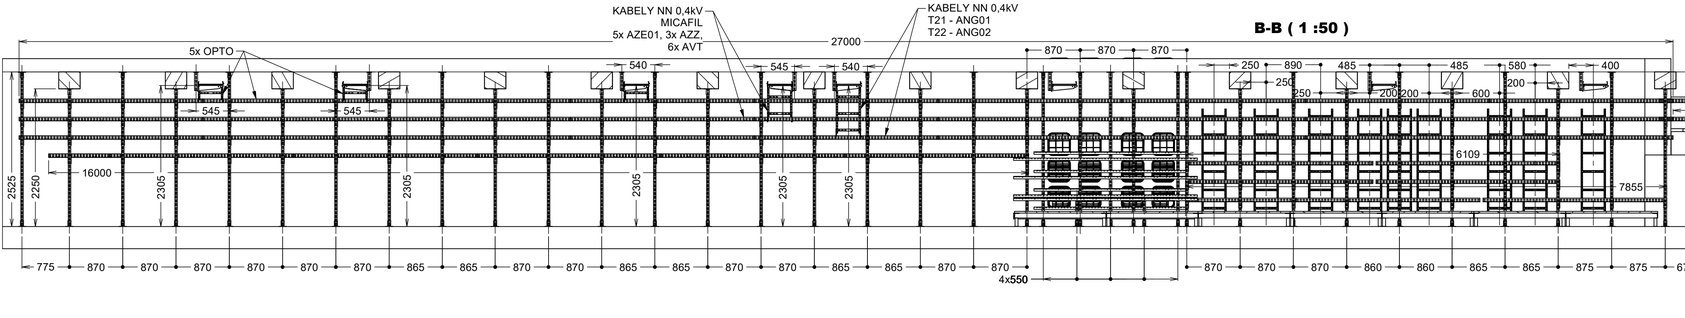

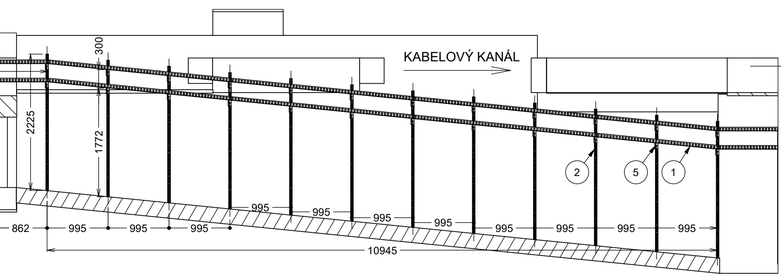

A-A (1 :50)

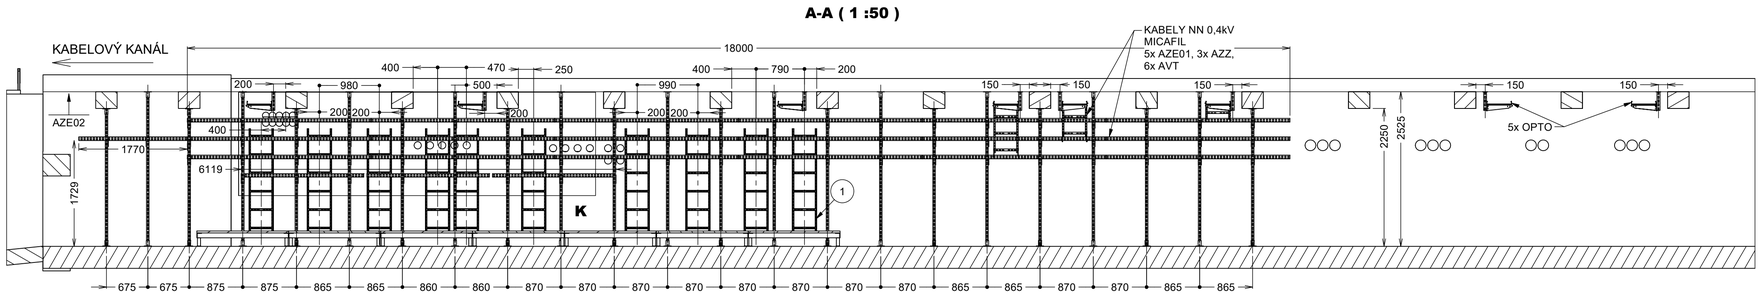

POZ	POPIS	TYP	KS	POZNÁMKY
	ROZPISKA			
10	SPOJKA ÚHLOVÁ	SSU 60_S	32	
9	POK - LÁVKA PŘECHOD (L=900mm)	2EGE 12721	12	
8	POK - LÁVKA PŘECHOD (L=1050mm)	2EGE 12720	2	
7	POK - LÁVKA PŘECHOD (L=1500mm)	2EGE 12719	5	
6	SPOJKA KLOUBOVÁ	SK 60_S	32	
5	DRŽÁK - 400	DT 400 F	274	
4	STROPNÍ PROFIL - STŘEDNÍ	SPSN 400_F	18	
3	HLAVICE MONTÁŽNÍHO PROFILU	HMP_41_F	127	
2	MONTÁŽNÍ PROFIL	MP_41×41	94	
1	KABELOVÁ LÁVKA L=3000mm	KL 60×400_F	110	

AUTORIZACE

C-C (1 :50)

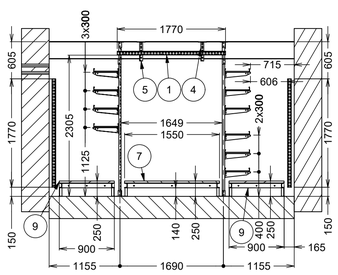

D-D (1 :50)

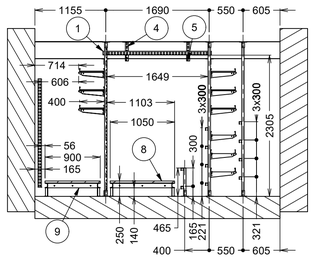

E-E (1 :50)

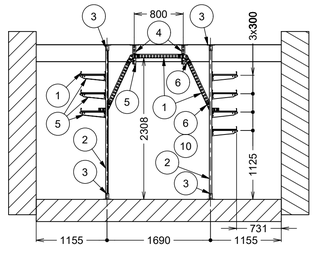

F-F (1 :50)

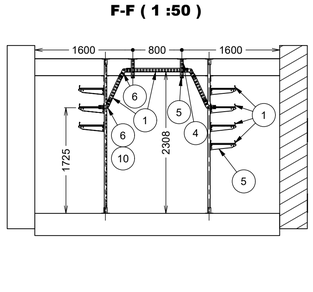

G-G (1 :50)

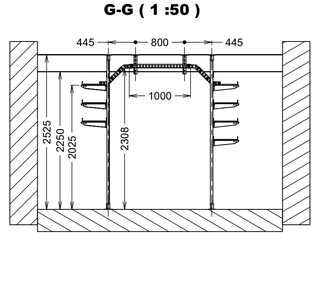

H-H (1 :50)

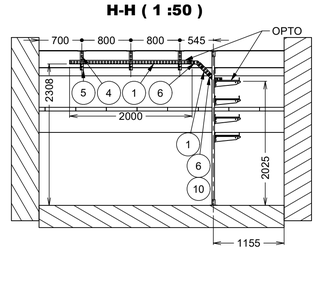

D			
C			
B			
A			
INDEX REVIZE	POPIS REVIZE	DATUM	JMÉNO

NÁZEV AKCE	TR ŘÍPOV - REKONSTRUKCE R110KV, SEK. TECH., VS, PZTS	Č. STAVBY: 001020003001 Č. OBJ.: 102 0002 780
STAVEBNÍK	EG.D, a.s., LIDICKÁ 1873/36, 602 00 BRNO	
STATUS/STUPEŇ	DOKUMENTACE PRO PROVÁDĚNÍ STAVBY (DPS)	
ČÁST	D.2 DOKUMENTACE TECHNICKÝCH A TECHNOLOGICKÝCH ZAŘÍZENÍ	
ZHOT. DOKUMENTACE	EGEM s.r.o., STAROCHODOVSKÁ 41/68, 149 00 PRAHA 4	
KONTAKTNÍ OSOBA	Ing. ČESTMÍR VÁŠEK, cestmir.vasek@egem.cz, tel.: +420 267 199 220	
ARCHIVNÍ ČÍSLO	1EGE 13516	
ZOD. PROJEKTANT	Ing. ČESTMÍR VÁŠEK	DATUM: 09-2024
VYPRACOVAL	Ing. MARIA SHKRED	ČÍSLO VÝK/DOK: D2.b) - 06
KONTROLOVAL	Ing. TOMÁŠ JANEČEK	
MÍSTO STAVBY	TR ŘÍPOV 32, 674 01 TŘEBÍČ	KÓD LOKALITY: ŘIP
SO/PS	PS50 - VLASTNÍ SPOTŘEBA	MĚŘÍTKO: 1 :150
MAJETKOVÁ TŘÍDA	CZD00046	FORMÁT: 8xA4
DRUH DOKUMENTU	POHLED	LIST/CELKEM: 1/1
NÁZEV DOKUMENTU	KABELOVÉ TRASY - 1.PP PŮDORYS, ŘEZY, ISO POHLED	ARCHIVNÍ ČÍSLO EG.D:

Soubor:RIP_PS50_06_1PP kabelove trasy.idw