



PODÉLNÝ PROFIL – NOVÝ STAV:





PŮDORYS KABELOVÝ KANÁL – NOVÝ STAV:

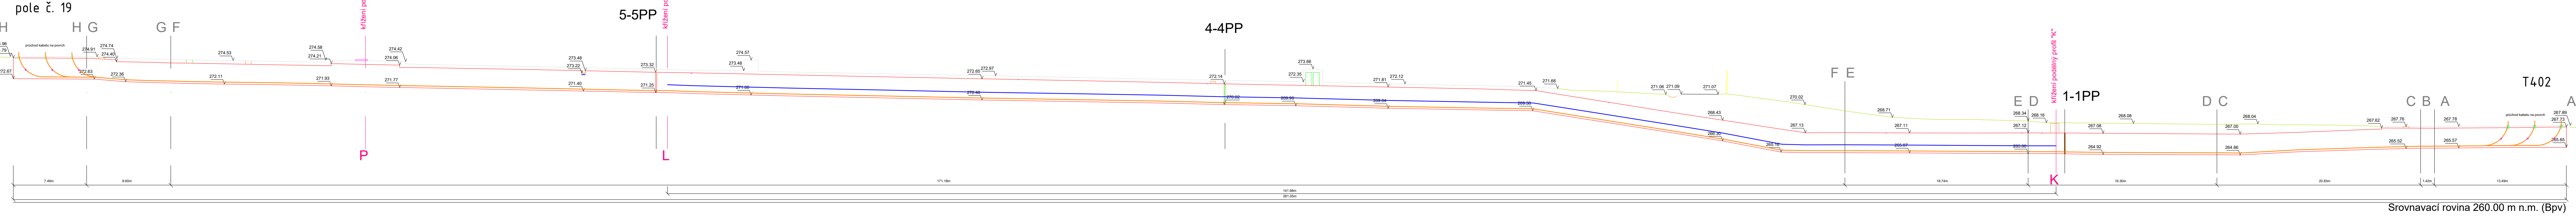

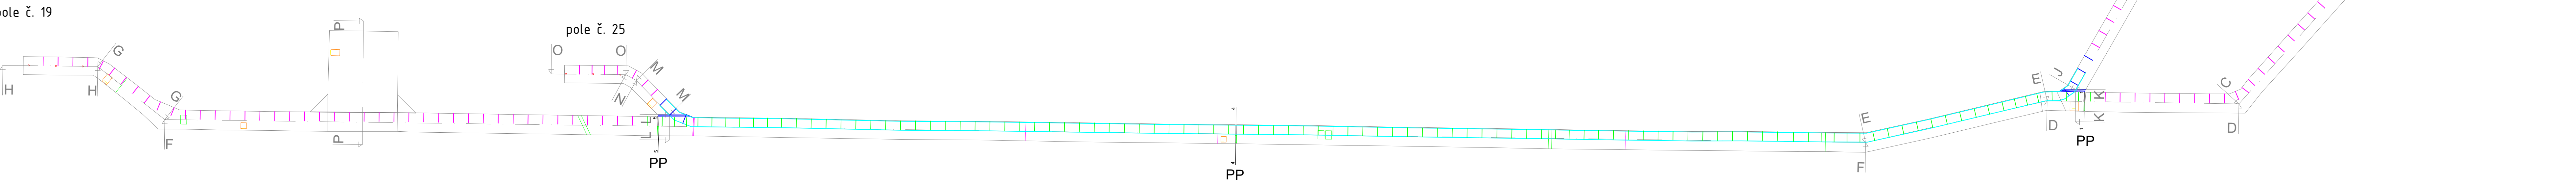

LEGENDA:

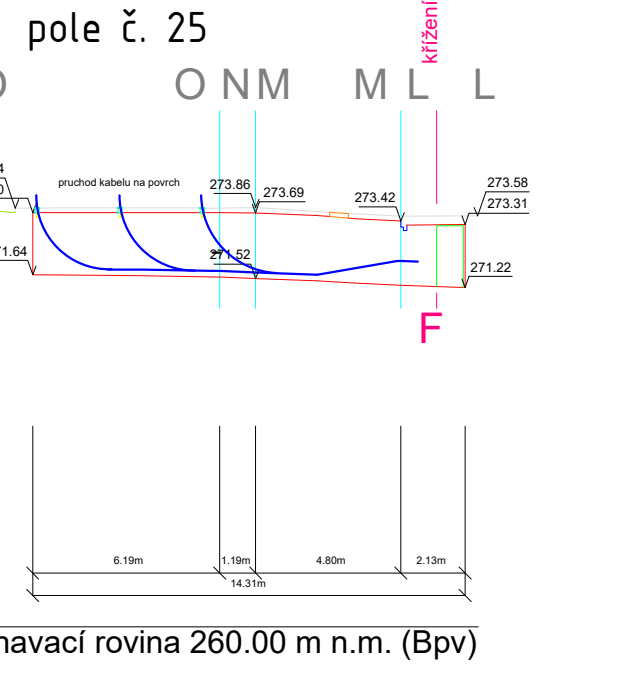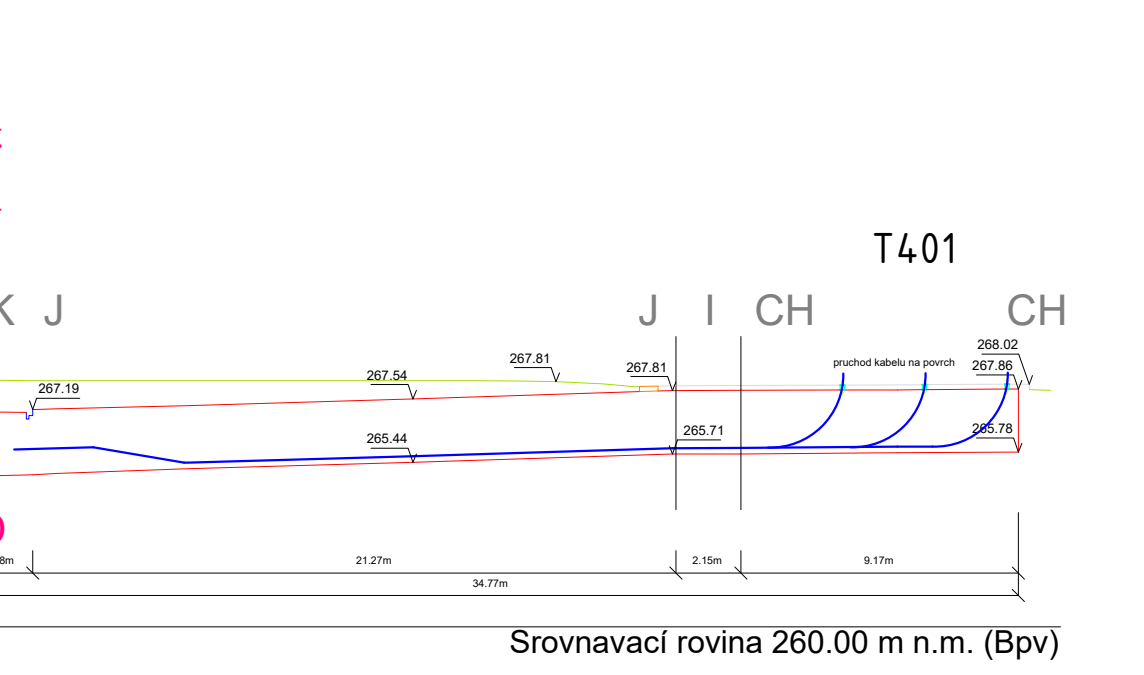- nová kab. lávka/kabel 110kV–T401
- nové konzoly/kabel 110kV–T402
- x-PP protipožární přepážky, řeší S031



LEGENDA:

- nová lávka/konzoly v kabelovém kanálu pro kabely T401, T402 (úsek souběžné trasy kabelů 110kV v kanálu)
- přechodová lávka/konzoly v místě odbočení do odboček kanálu do pole T401 a pole AEA25
- nové konzoly v odbočkách KK do polí T401, T402, AEA19, AEA25
- x-PP protipožární přepážky, řeší S031

| | | | |
|-------------------|--|--|---|
| D | | | |
| C | | | |
| B | | | |
| A | | | |
| INDEX REVIZE | POPIS REVIZE | DATUM | JMÉNO |
| NÁZEV AKCE | TR Čebín - modernizace | Č. STAVBY: 1020002854 Č. OBJ.: 4501497420 |  |
| STAVEBNÍK | EGD, a.s., LIDICKÁ 1873/36, 602 00 BRNO | | |
| STATUS/STUPĚŇ | DOKUMENTACE PRO PROVÁDĚNÍ STAVBY (DPS) | | |
| ČÁST | D1 - Dokumentace stavebních nebo inženýrských objektů | | |
| ZHOT. DOKUMENTACE | OMEXOM GA Energo s.r.o., NA STŘÍLNĚ 1929/8, 323 00 PLZEŇ-BOLEVEC | |  |
| KONTAKTNÍ OSOBA | - | | |
| ARCHIVNÍ ČÍSLO | P5122006.51-023 | | |
| ZOD. PROJEKTANT | ING. PAVEL JURINA | DATUM: 06-2025 | |
| VYPRACOVAL | ING. PAVEL DRAHANSKÝ | ČÍSLO VÝK/DOK: D.1 b) - 02.2 | |
| KONTROLOVAL | ING. PAVEL JURINA | | |
| MÍSTO STAVBY | R Čebín, Hradčany, 664 23 Čebín | KÓD LOKALITY: CEB | |
| SO/PS | S003 - Vedení 110 kV - kabelové | MĚŘÍTKO: - | |
| MAJETKOVÁ TŘÍDA | CZD00003 | FORMÁT: 8x4 | |
| DRUH DOKUMENTU | PODÉLNÝ PROFIL, SCHÉMA | LIST/CELKEM: 1/1 | |
| NÁZEV DOKUMENTU | Podélný profil, schéma kab. kanál Nový stav | ARCHIVNÍ ČÍSLO EGD: | |